

PROGETTO DEFINITIVO

INQUADRAMENTO SU CATASTALE IMPIANTO



livello prog.	Codice Pratica STMG	N° elaborato	DATA	SCALA
PD	201901116	D5.1	15.09.2021	1:4.000

REVISIONI				
REV.	DATA	DESCRIZIONE	ESEGUITO	VERIFICATO

RICHIEDENTE E PRODUTTORE
HF Solar 3 S.r.l.





ENTE

PROGETTAZIONE


Viale Francesco Scaduto n°2/D - 90144 Palermo (PA)
Arch. A. Calandrino Ing. D. Siracusa
Arch. M. Gullo Ing. A. Costantino
Arch. S. Martorana Ing. C. Chiaruzzi
Arch. F. G. Mazzola Ing. G. Schillaci
Arch. G. Vella Ing. G. Buffa
Arch. Y. Kokalah


Il Progettista

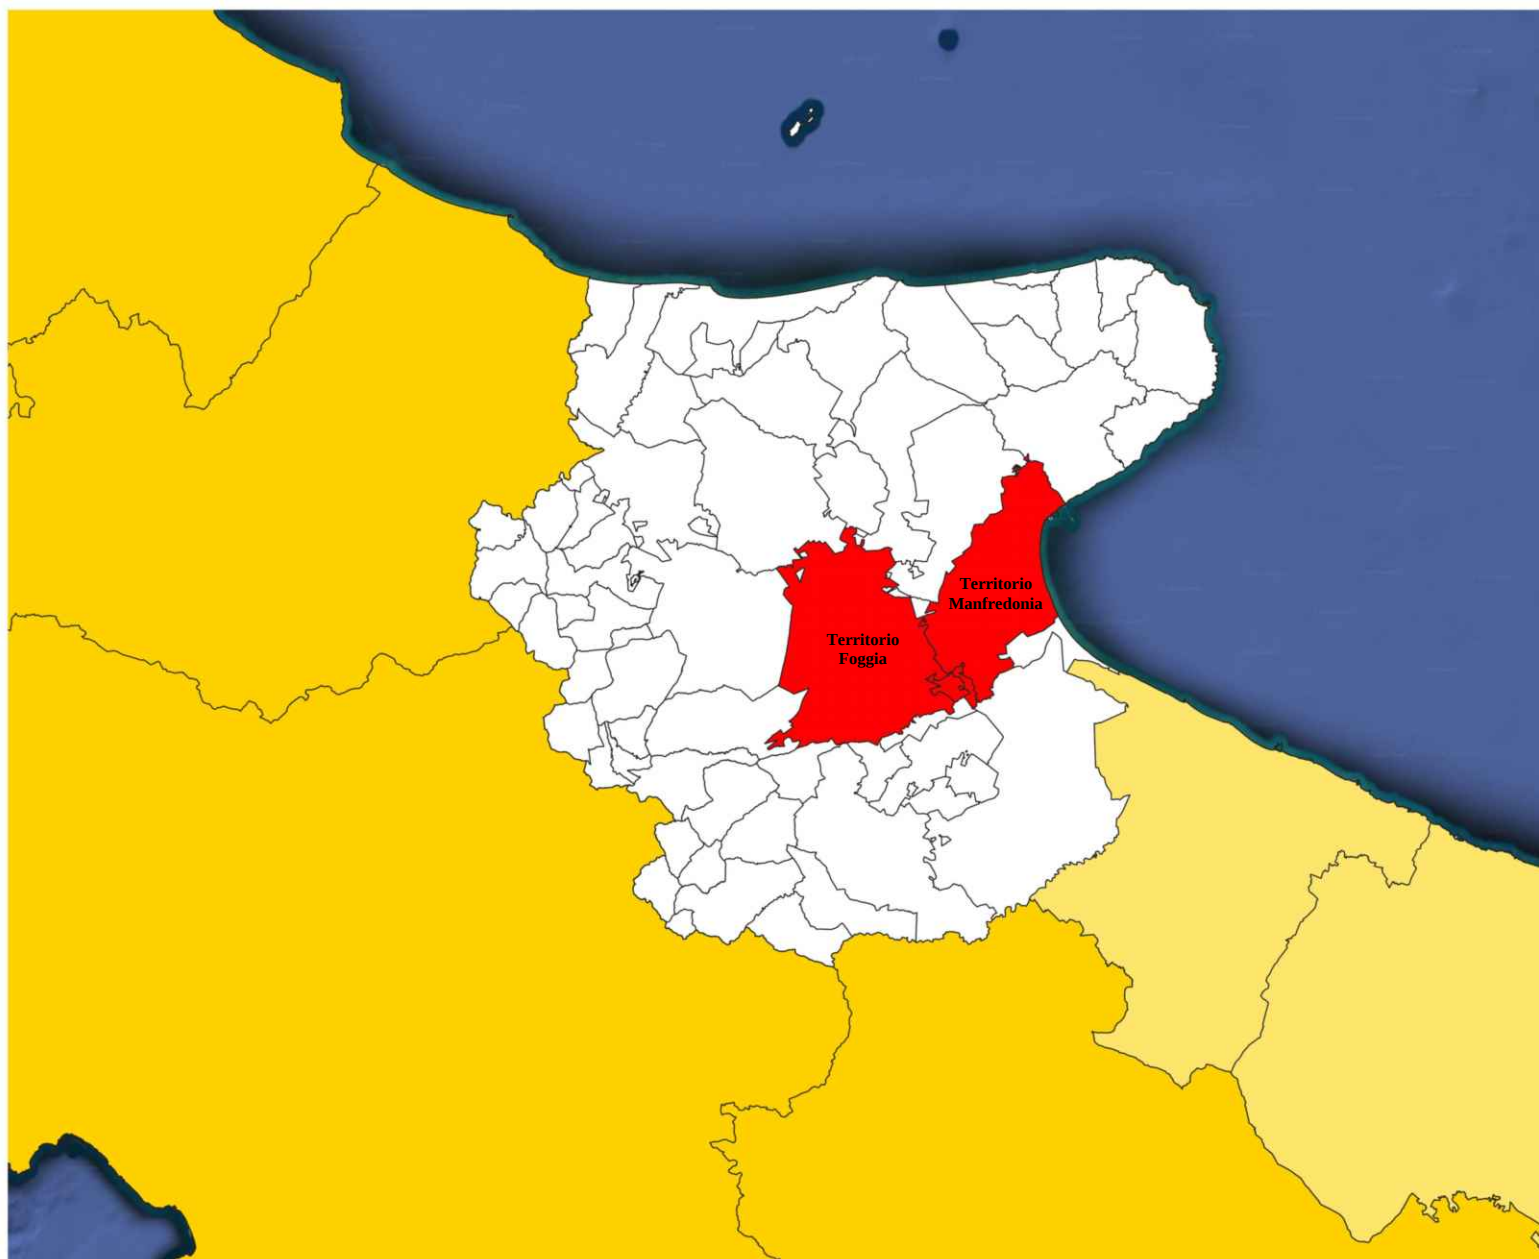

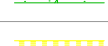LEGENDA					
	Ingressi		Linea MT utente di collegamento tra le Power Station in cavo interrato da realizzare		Recinzione
	Confine catastale terreni		Elettrodotto MT in cavo interrato di collegamento tra le cabine di raccolta e la sezione MT della SSE utente		Viabilità da progetto
	S.E. TERNA "Manfredonia"		Linea AT in cavo interrato di collegamento tra stallo partenza linea SSE e stallo arrivo produttore		Abbeveratoi
	Sottostazione MT/AT		Linea BT aerea esistente		Gasdotto
	Fascia verde perimetrale		Linea MT aerea esistente		Viabilità esistente
	Area produttiva uliveto		Cabina di raccolta MT da realizzare		Edificio/Manufatto esistente
	Area produttiva seminativo		Power Station da realizzare		Tracker monoassiale (IV)
	Alberature fascia verde		Cabina Locale Tecnico Utente da realizzare		

