



REGIONE PUGLIA  
 PROVINCIA DI FOGGIA  
 COMUNI DI FOGGIA E MANFREDONIA



PROGETTO IMPIANTO SOLARE AGRO-VOLTAICO DA REALIZZARE NEL COMUNE DI FOGGIA (FG) C.DA TITOLO, E RELATIVE OPERE DI CONNESSIONE NEL COMUNE DI MANFREDONIA, DI POTENZA PARI A **62.452,04 kWp**, DENOMINATO "**FOGGIA - MANFREDONIA**"

PROGETTO DEFINITIVO

PARTICOLARI RECINZIONE




livello prog.	Codice Pratica STMG	N° elaborato	DATA	SCALA
PD	201901116	VF6FYQ3_D14	15.09.2021	

REVISIONI				
REV.	DATA	DESCRIZIONE	ESEGUITO	VERIFICATO APPROVATO


RICHIEDENTE E PRODUTTORE  
 HF Solar 3 S.r.l.




ENTE	PROGETTAZIONE	
	Viale Francesco Scaduto n°2/D - 90144 Palermo (PA) Arch. A. Calandrino Arch. M. Gullo Arch. S. Martorana Arch. F. G. Mazzola Arch. G. Vella Arch. Y. Kokalah	

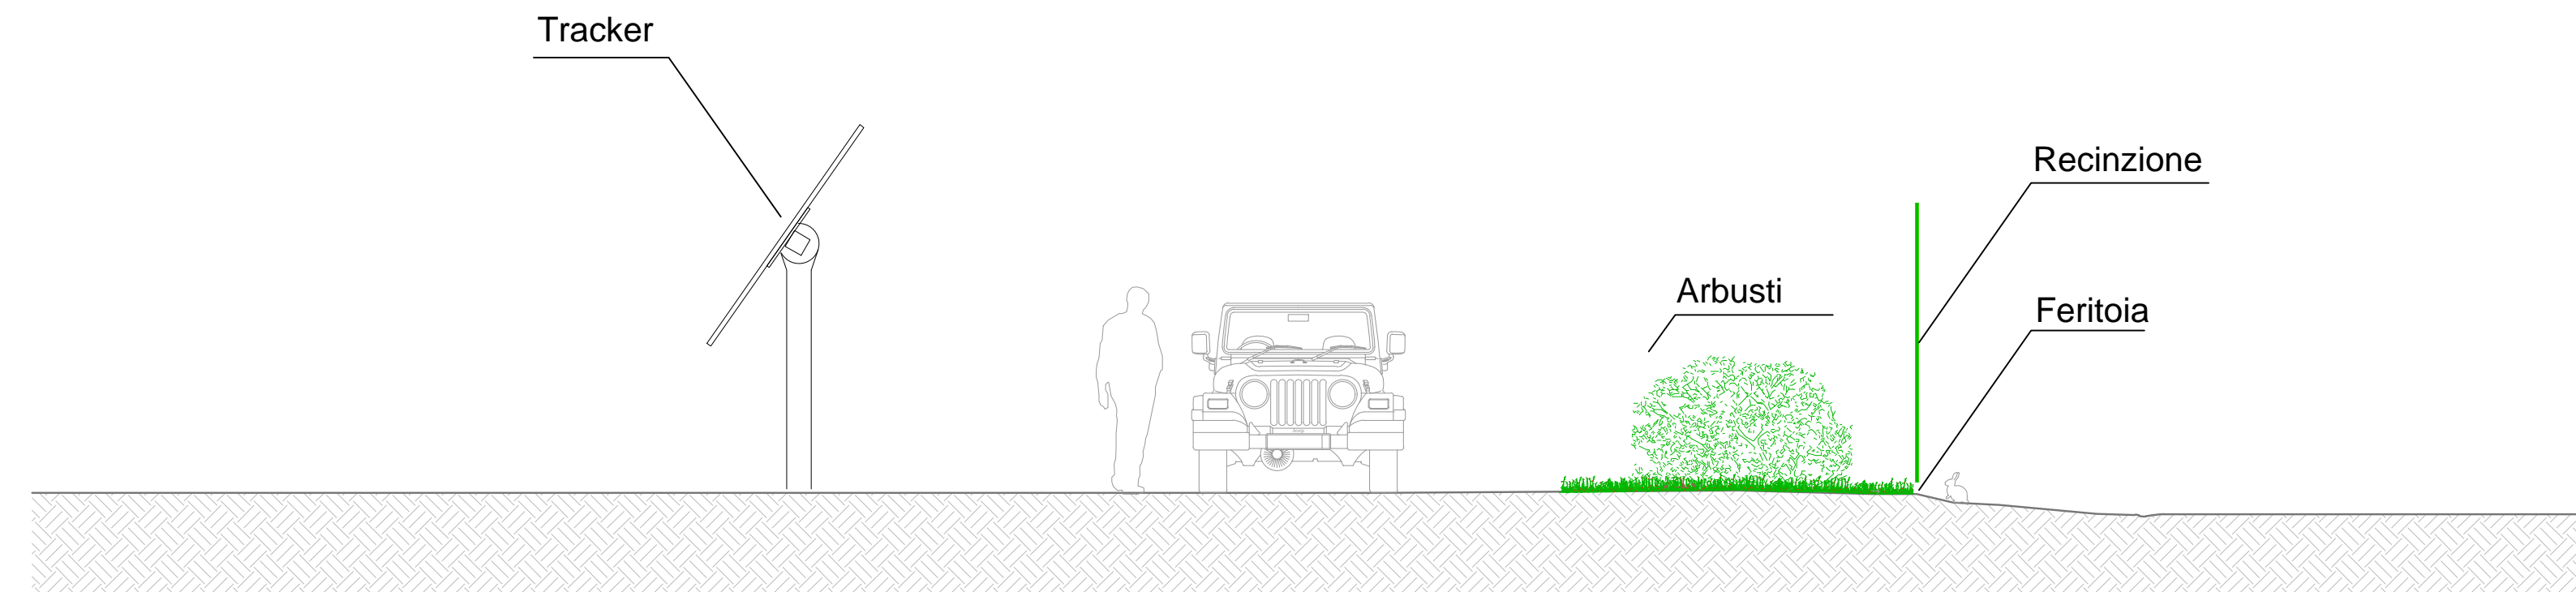



SEZIONE TIPO RECINZIONE

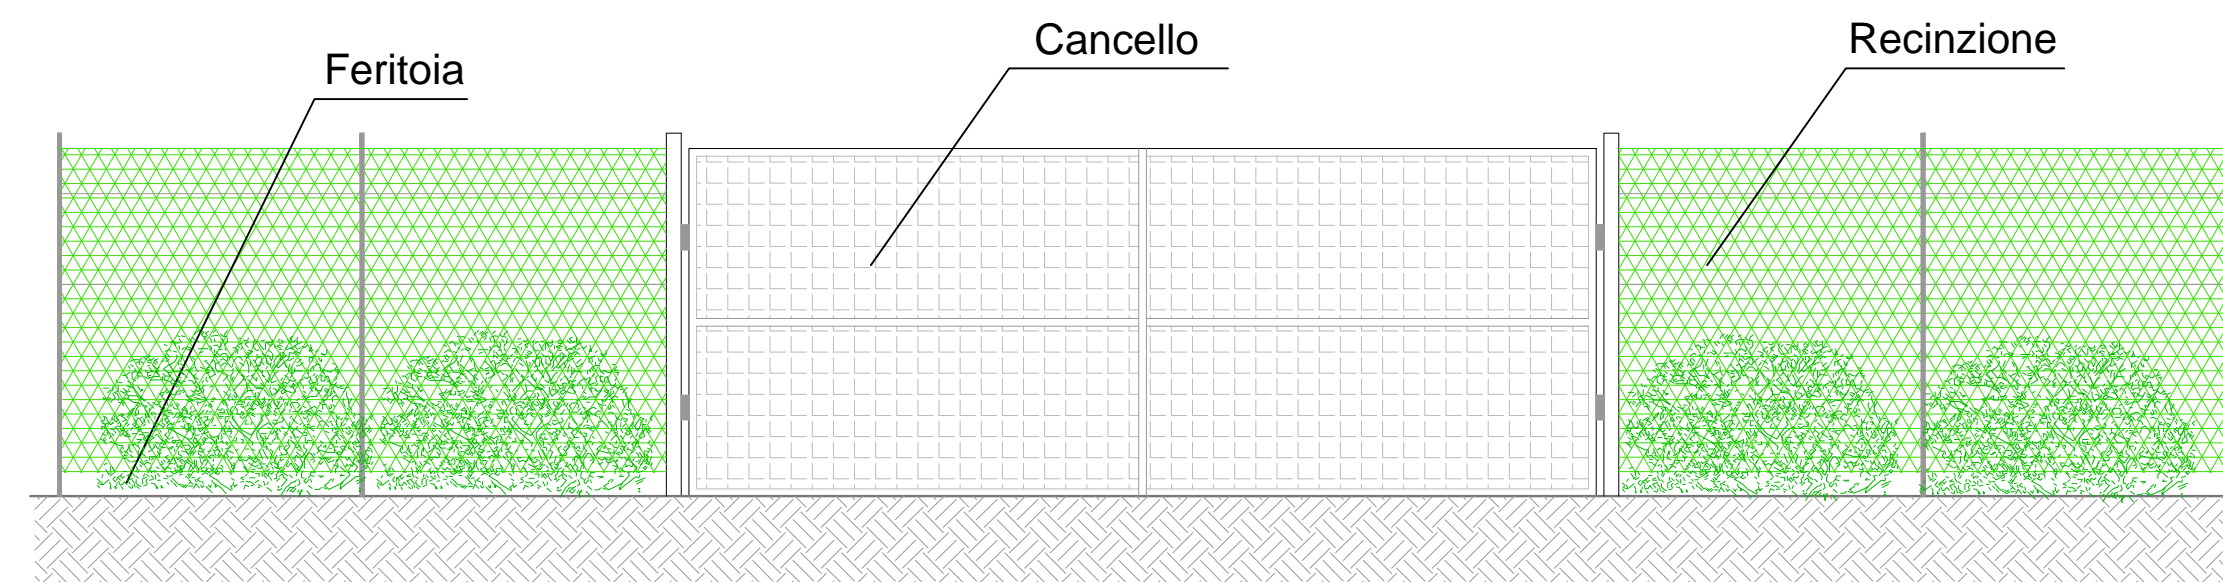

VISTA PROSPETTO CANCELLO E RECINZIONE

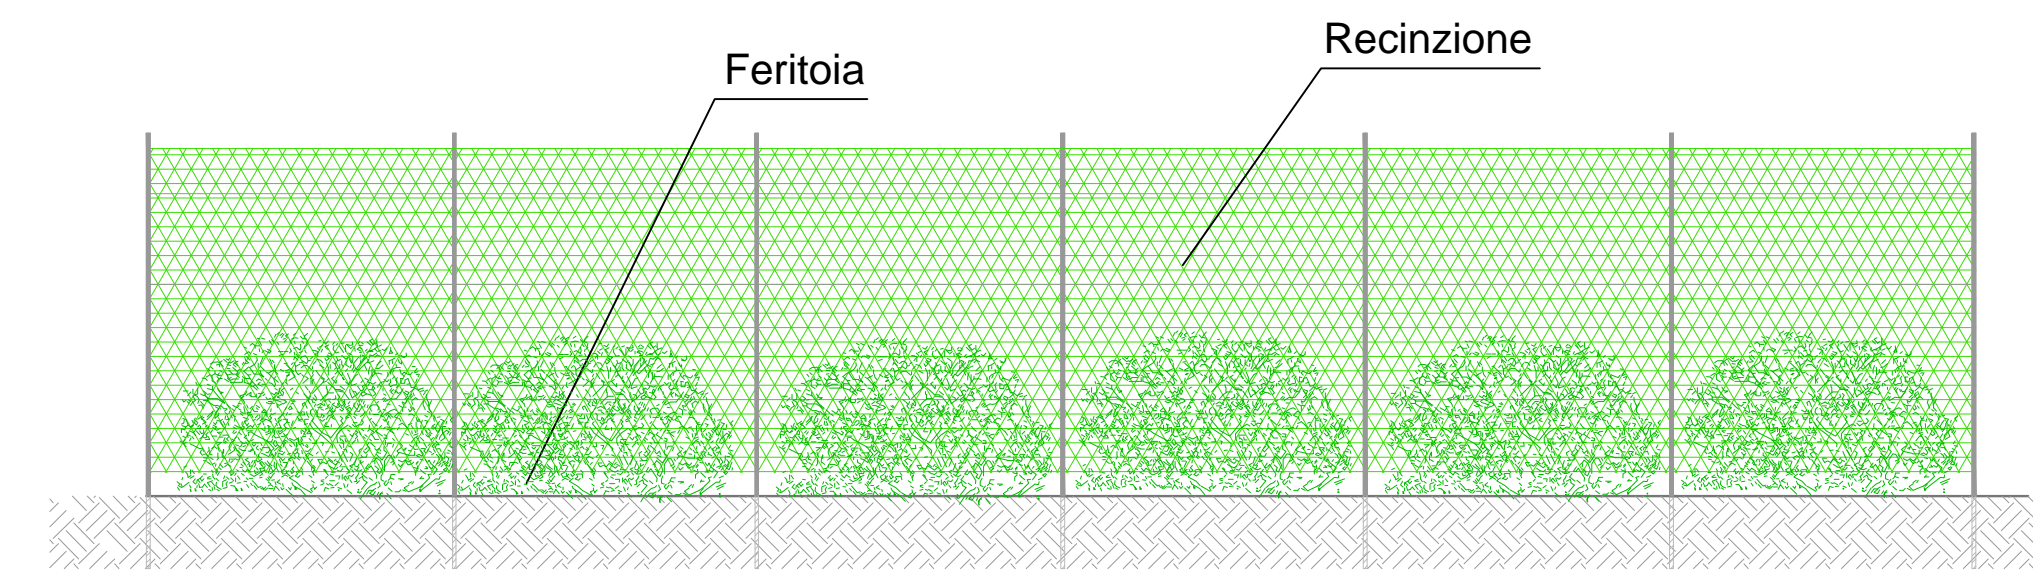

VISTA PROSPETTO RECINZIONE

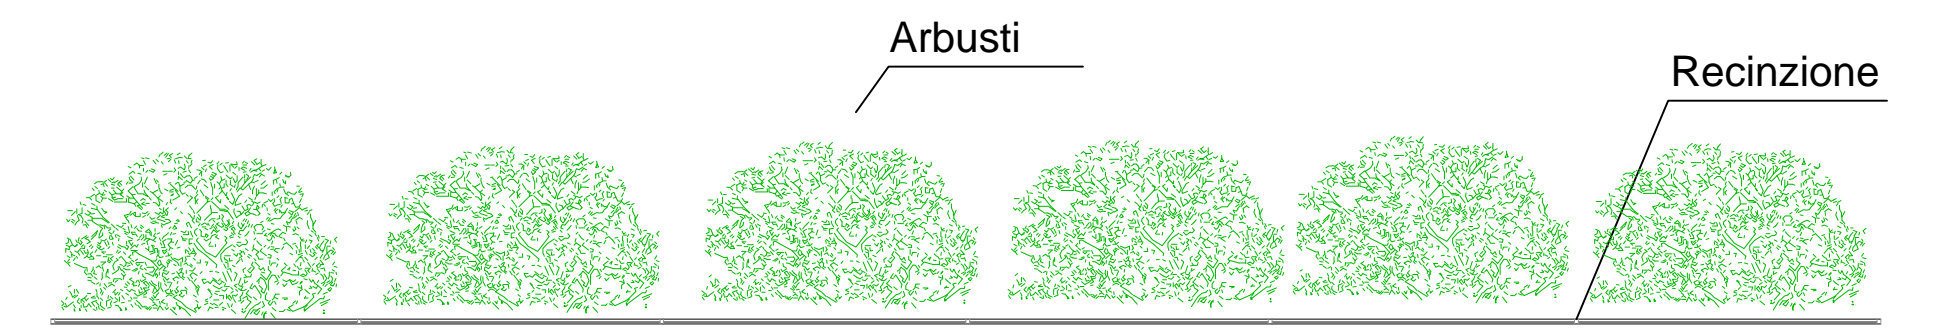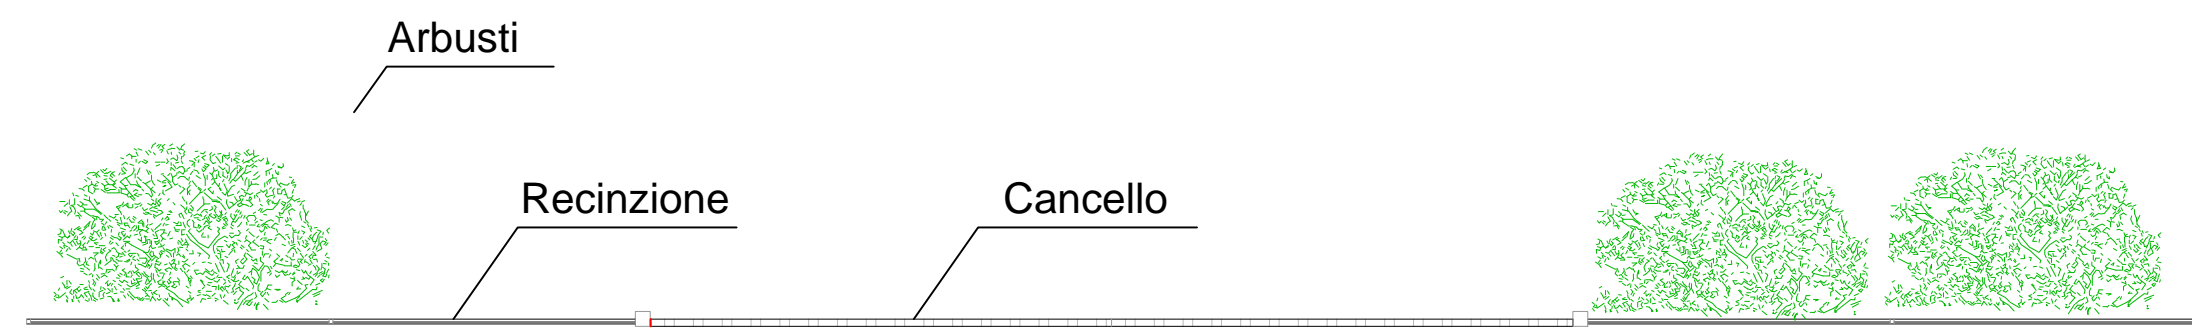

VISTE IN PIANTA