


PROGETTO DEFINITIVO

CARTA DEI VINCOLI PAI - PERICOLOSITA' GEOMORFOLOGICA

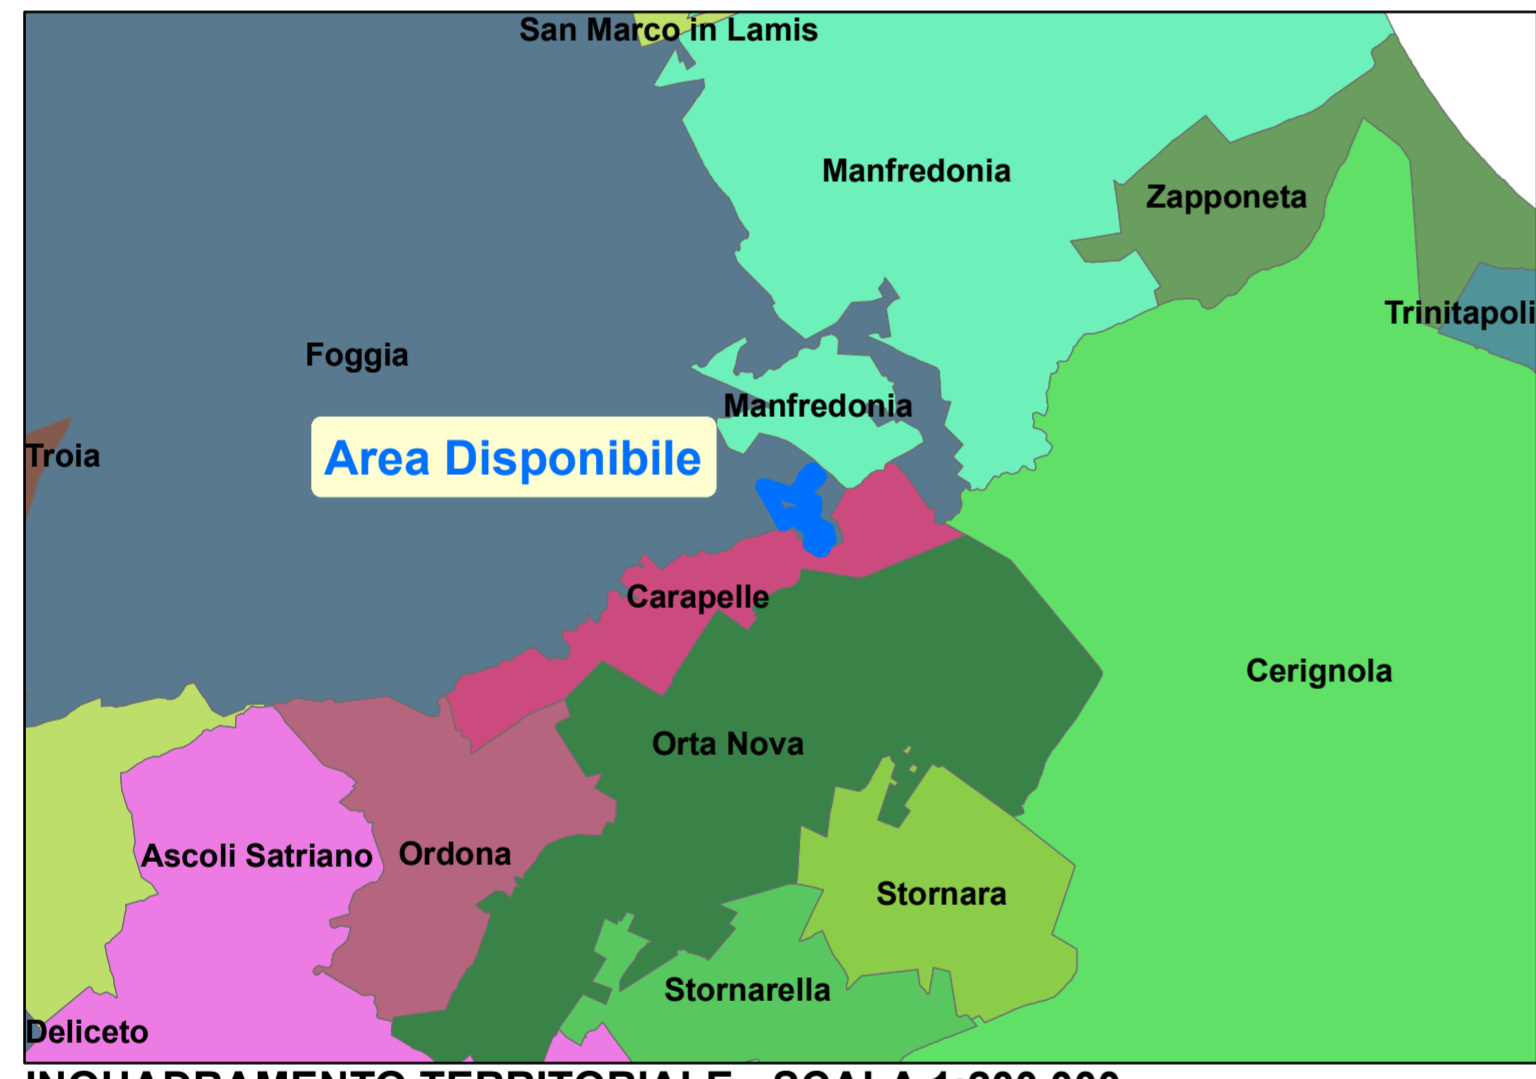

livello prog.	Codice Pratica STMG	N° elaborato	DATA	SCALA	
PD	201901116	VF6FYQ3_E9	15.09.2021		
REVISIONI					
REV.	DATA	DESCRIZIONE	ESEGUITO	VERIFICATO	APPROVATO
RICHIEDENTE E PRODUTTORE					
HF Solar 3 S.r.l.					
ENTE					
PROGETTAZIONE HORIZON FIRM Viale Francesco Scudato n°2/D - 90144 Palermo (PA)					
Arch. A. Calabritto Arch. M. Gallo Arch. S. Marzotta Arch. F. G. Mazzola Arch. G. Vella Arch. Y. Kokalah		Ing. D. Siracusa Ing. A. Costantino Ing. C. Chiaruzzi Ing. G. Schillaci Ing. G. Butta			



Legenda		Pericolosità geomorfologica	
	Area Disponibile		PG3
	Area di Impianto		PG2
	Sottostazione Elettrica Utente		PG1
	Cavidotto di Collegamento		
	CP Manfredonia		

