

PROGETTO IMPIANTO SOLARE AGRI-VOLTAICO DA REALIZZARE NEL COMUNE DI FOGGIA (FG) C.DA TITOLO, E RELATIVE OPERE DI CONNESSIONE NEL COMUNE DI MANFREDONIA, DI POTENZA PARI A 62.452,04 kWp, DENOMINATO "FOGGIA - MANFREDONIA"

PROGETTO DEFINITIVO

INQUADRAMENTO VINCOLISTICO
 PIANO COMUNALE DEI TRATTURI




livello progett.	Codice Pratico STMG	N° elaborato	DATA	SCALA
PD	201901116	VF6FYQ3_E10	15.09.2021	

REVISIONI				
REV.	DATA	DESCRIZIONE	ESEGUITO	VERIFICATO APPROVATO

RICHIEDENTE E PRODUTTORE
 HF Solar 3 S.r.l.



ENTE
 PROGETTAZIONE
HORIZONFIRM
 Viale Francesco Scudato n°2D - 90144 Palermo (PA)
 Arch. A. Calandino Ing. D. Siracusa
 Arch. M. Gallo Ing. A. Costantino
 Arch. S. Marone Ing. C. Chiantera
 Arch. F. G. Mazzola Ing. G. Schifali
 Arch. G. Vella Ing. G. Butta
 Arch. Y. Kokalah

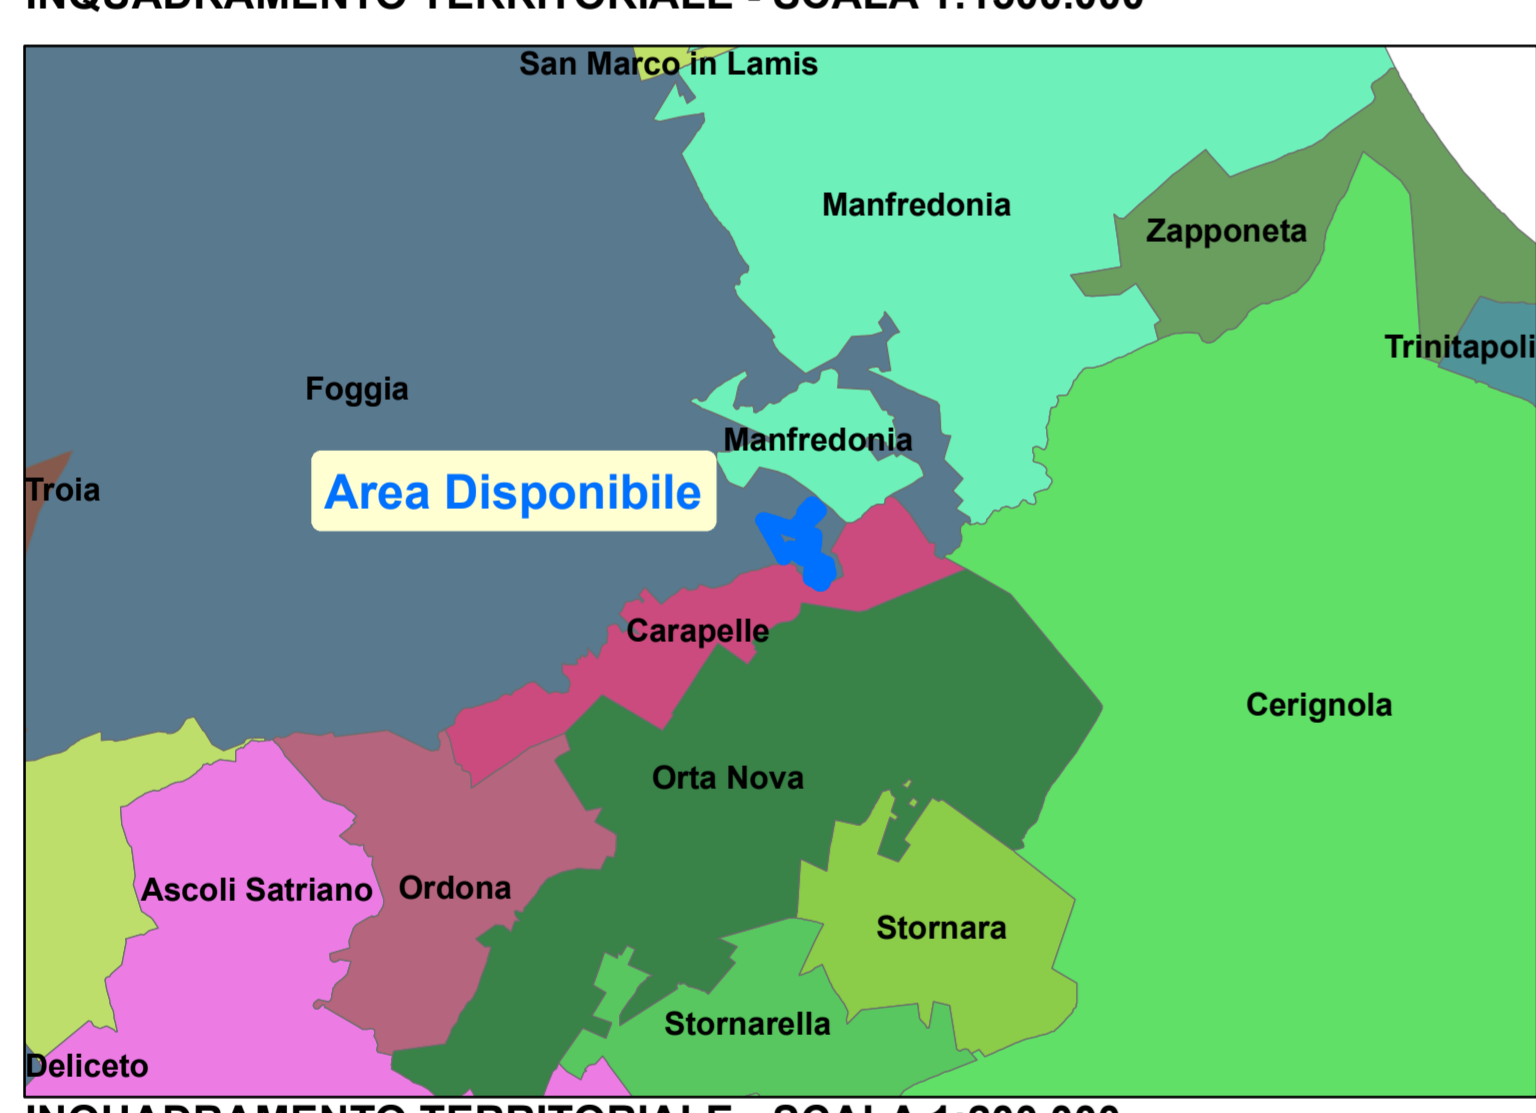

Legenda

- Area di Impianto
- Area Disponibile
- Sottostazione Elettrica Utente
- Cavidotto di Collegamento
- CP Manfredonia
- b - aree appartenenti alla rete dei tratturi
- Rete tratturi
- Siti storico culturali

