



# ESTRATTO MAPPA CATASTALE IMPIANTO FV E CAVIDOTTO AT


QUADRO DI UNIONE - Scala 1:6000

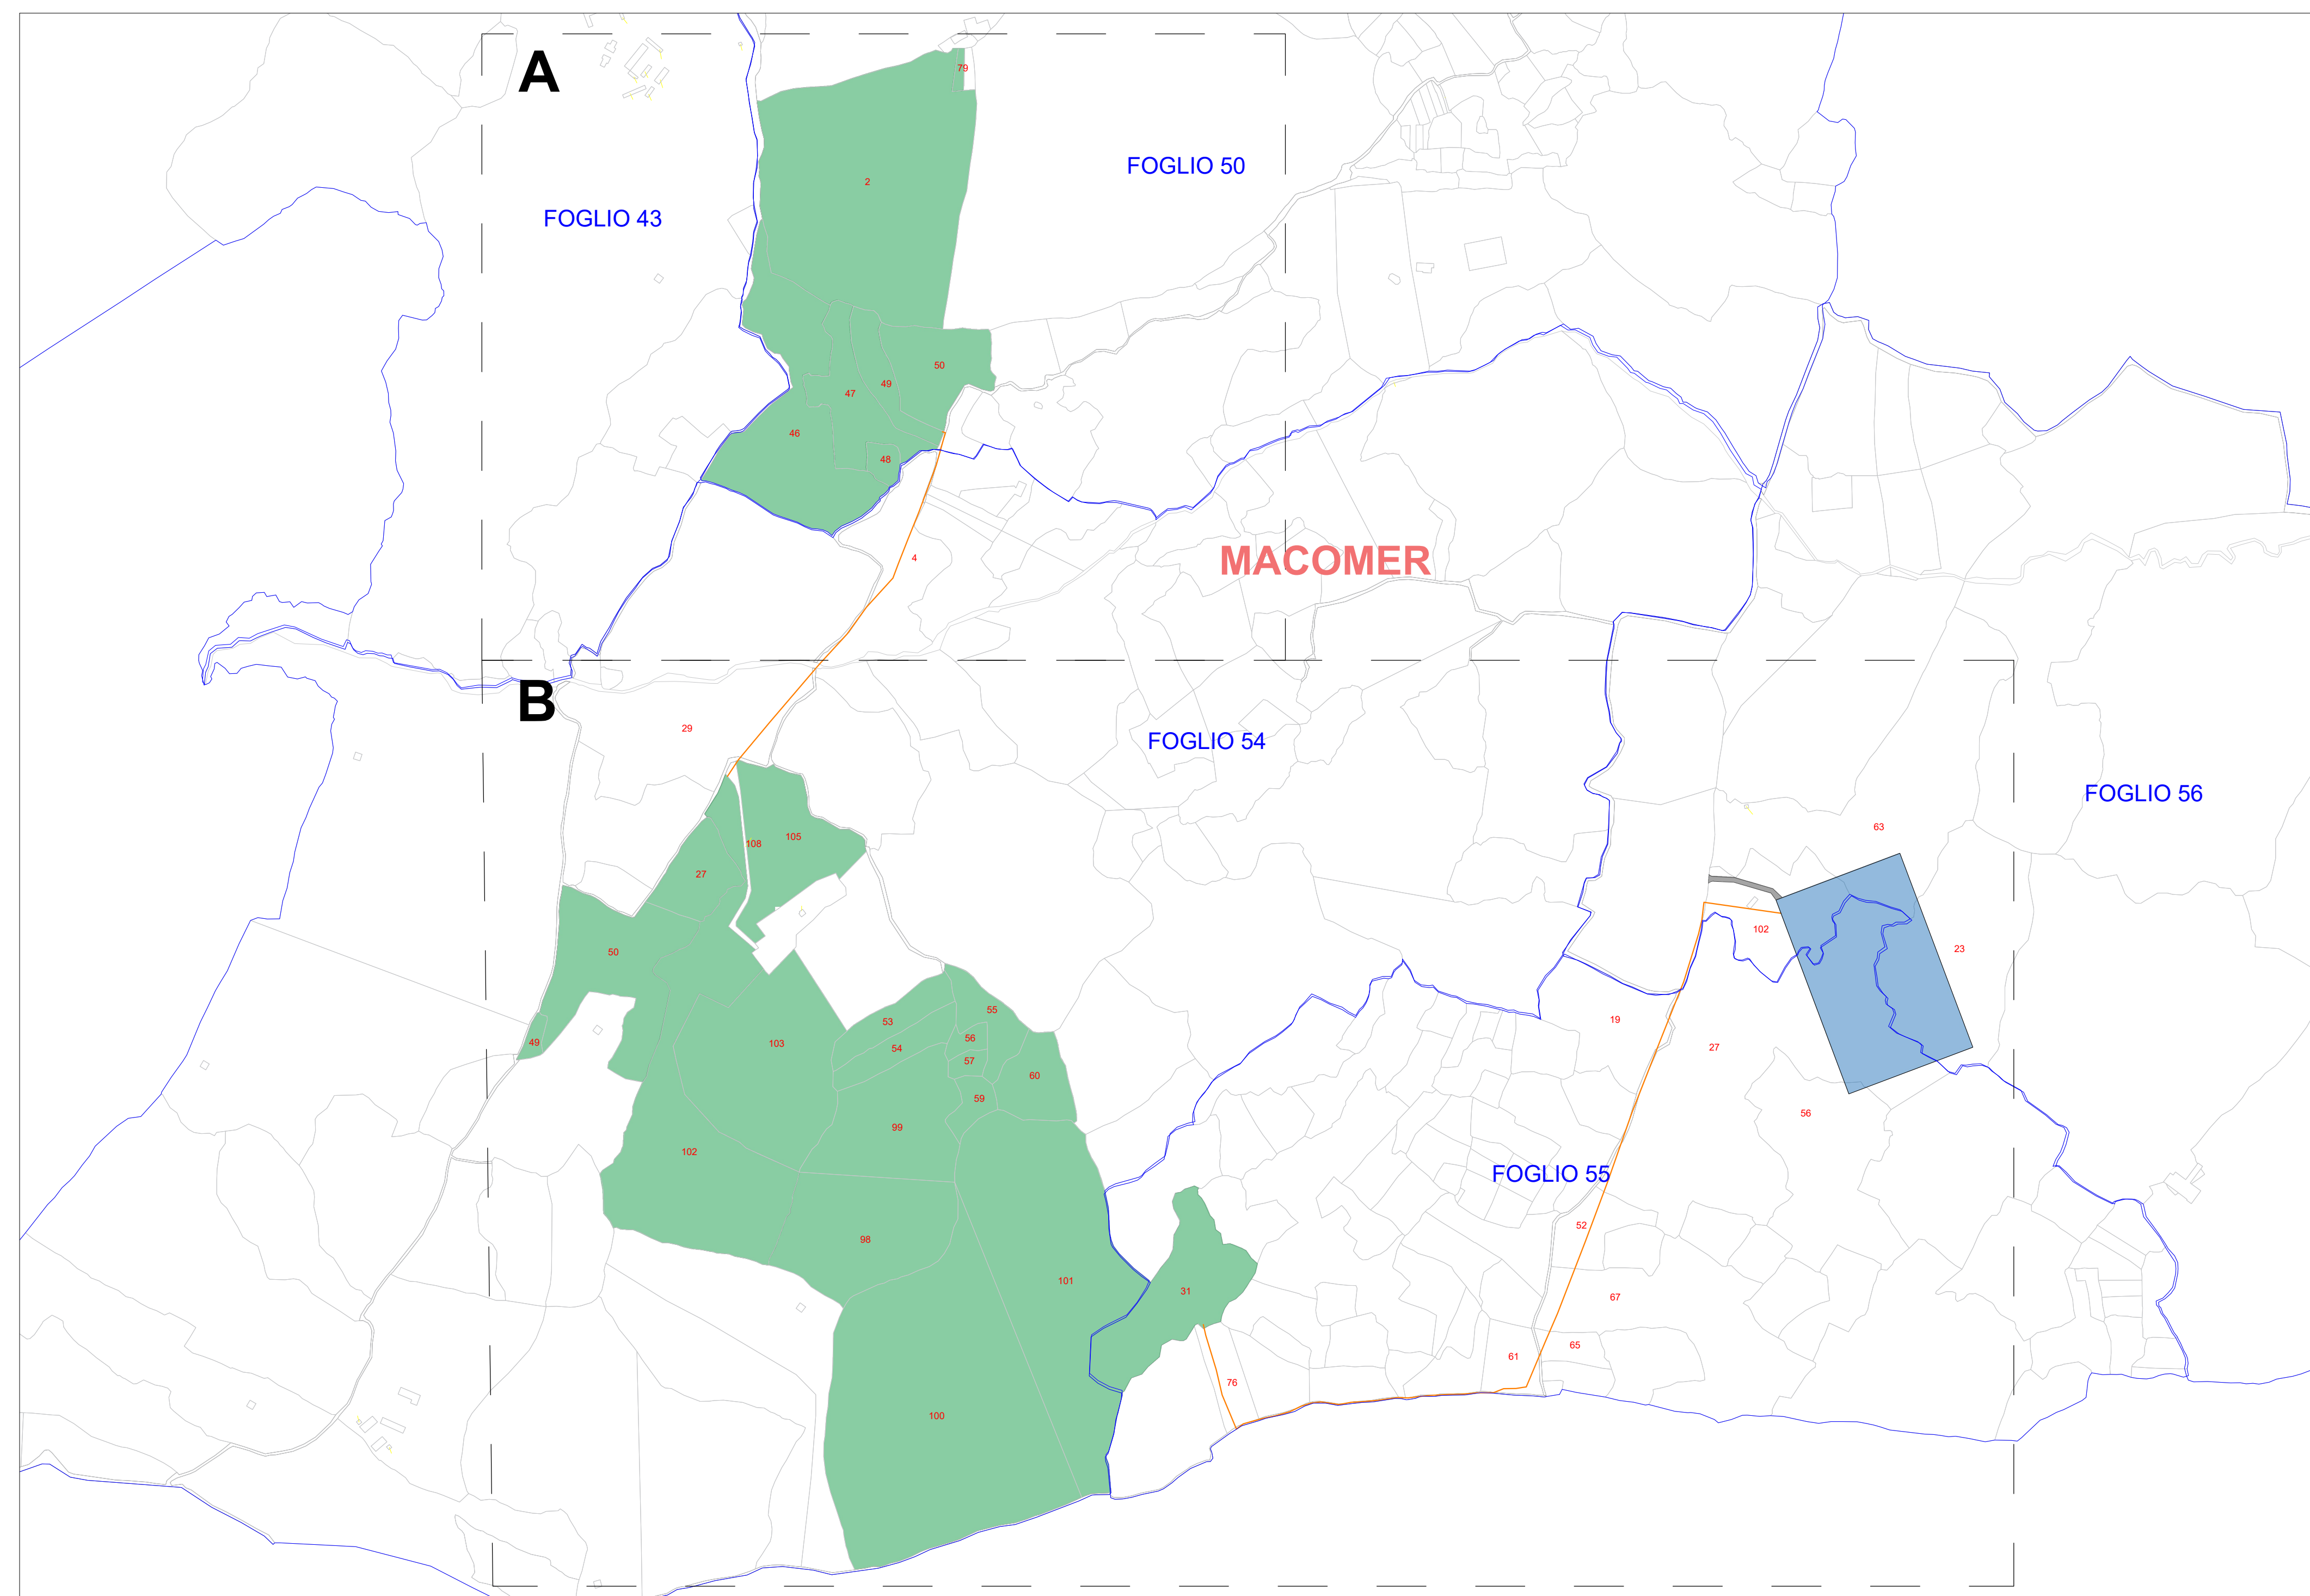

QUADRO A - Scala 1:3000

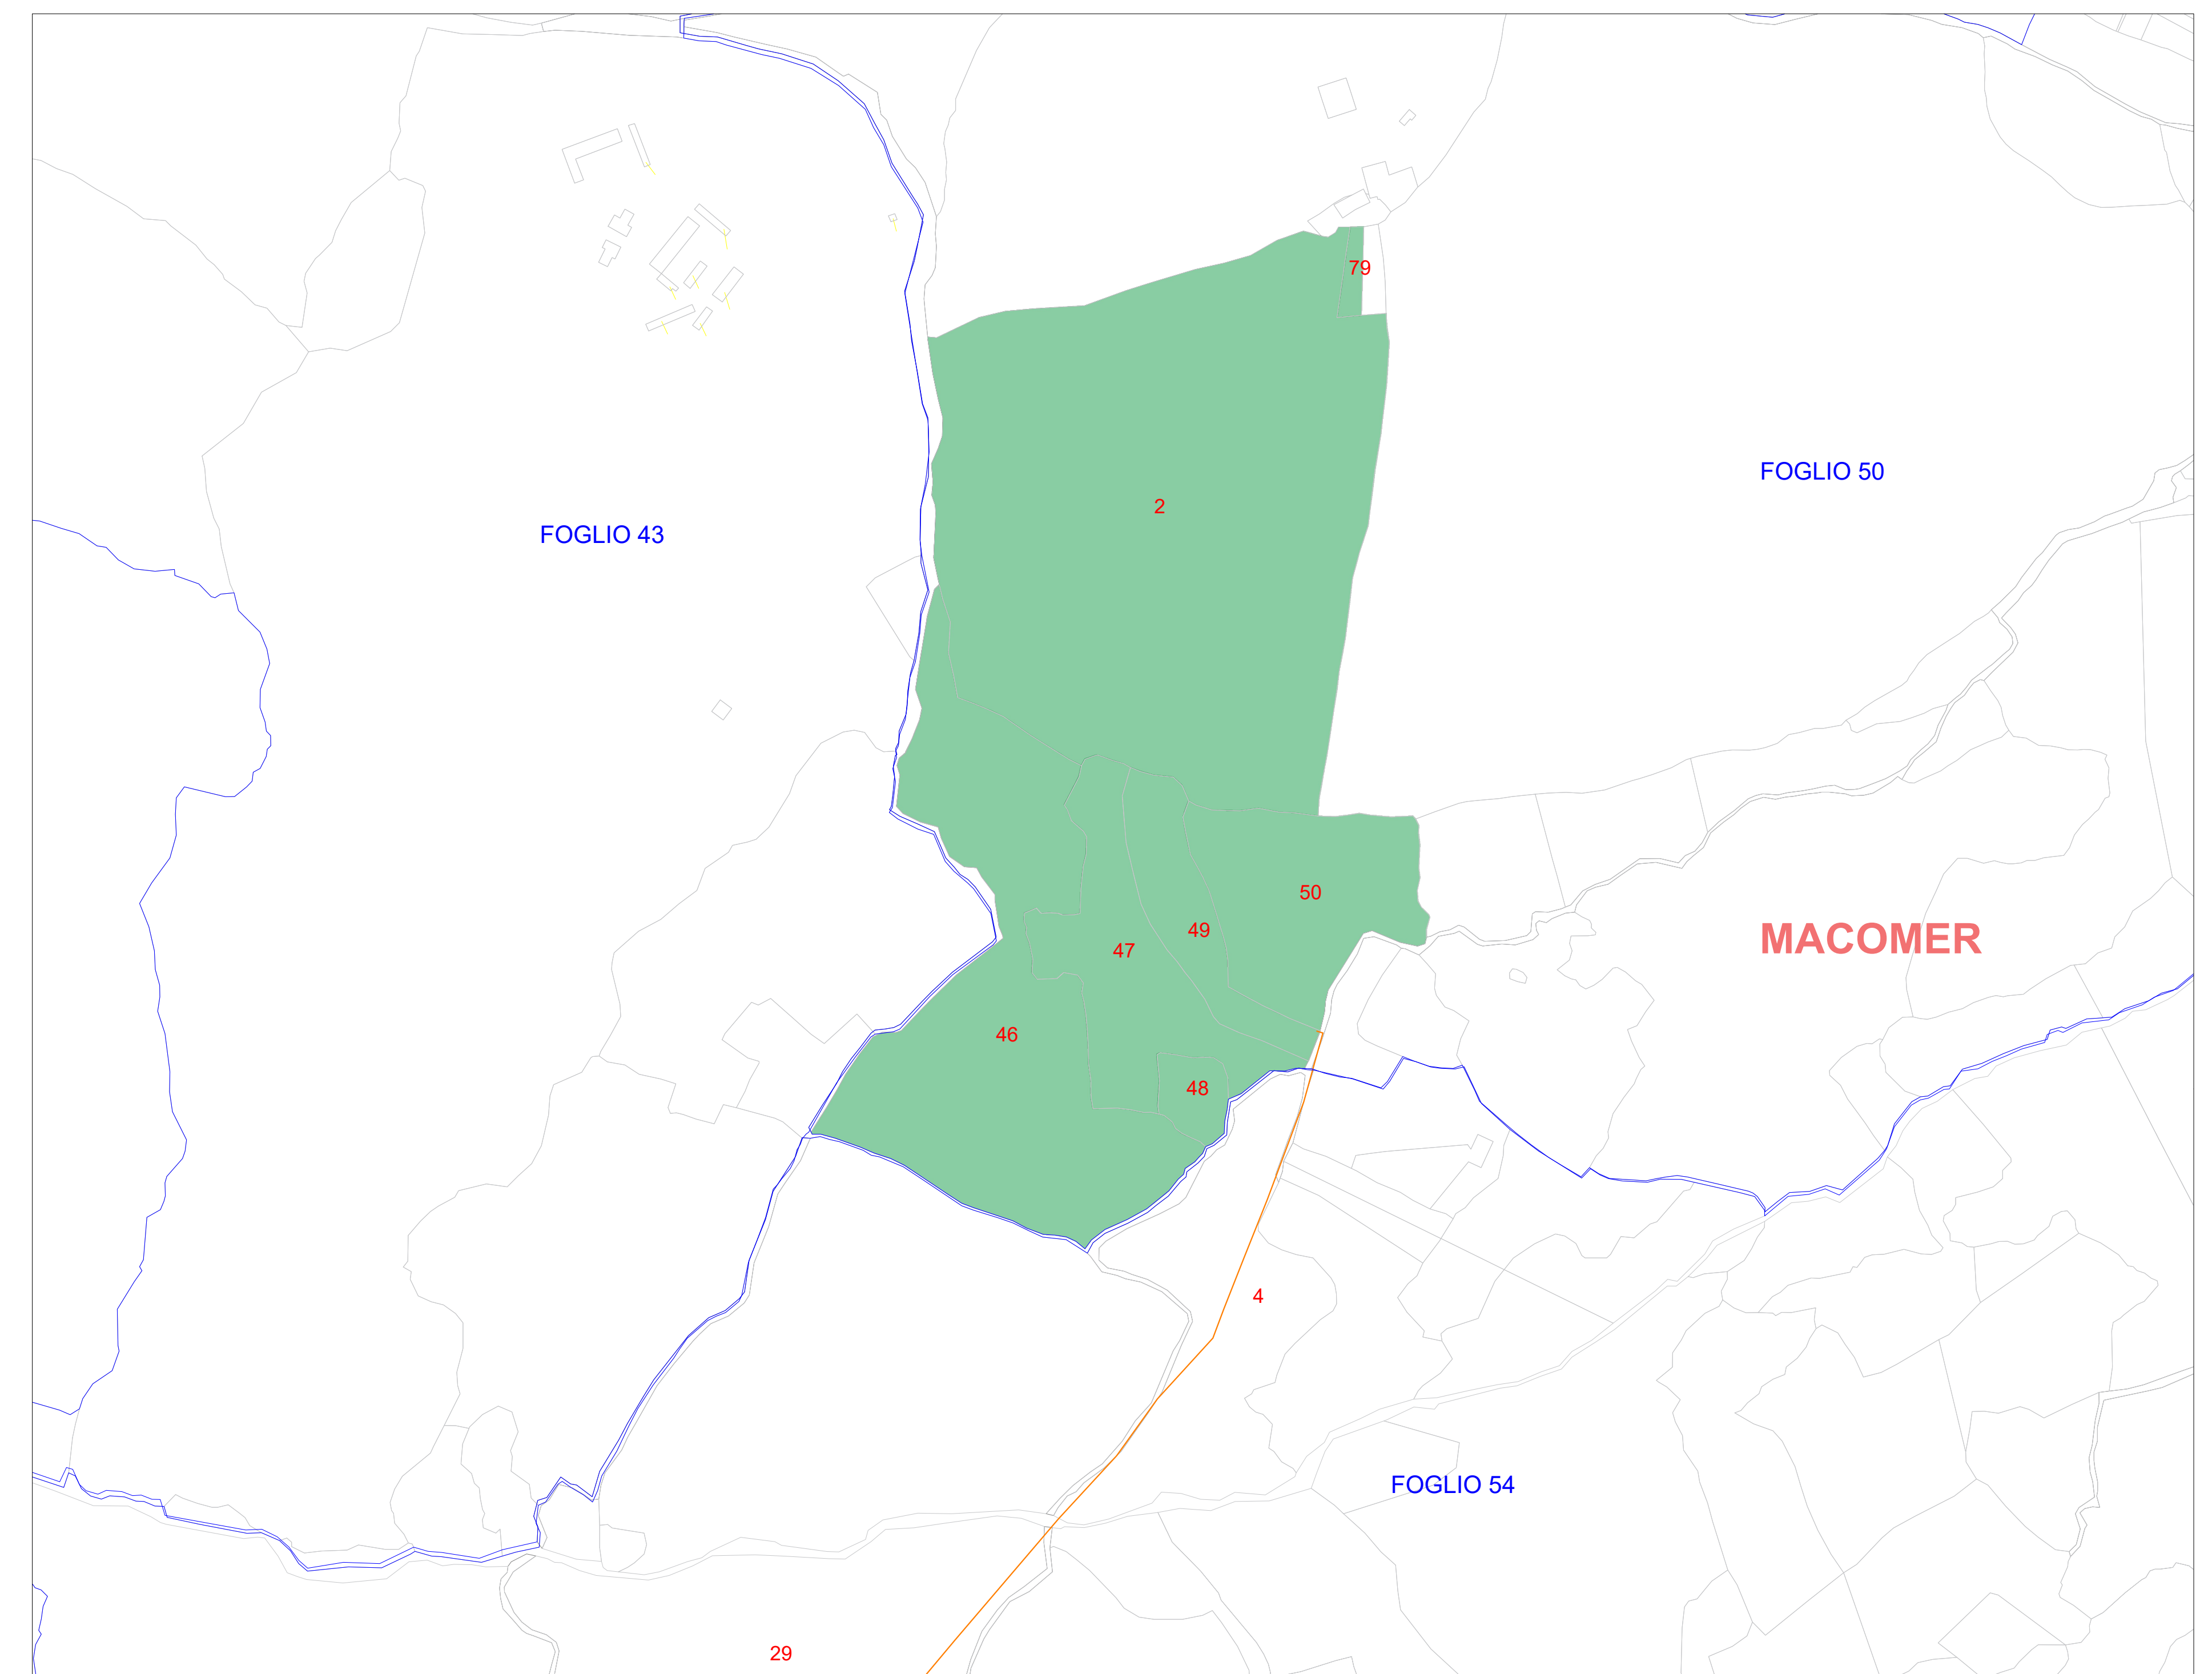

QUADRO B - Scala 1:4000

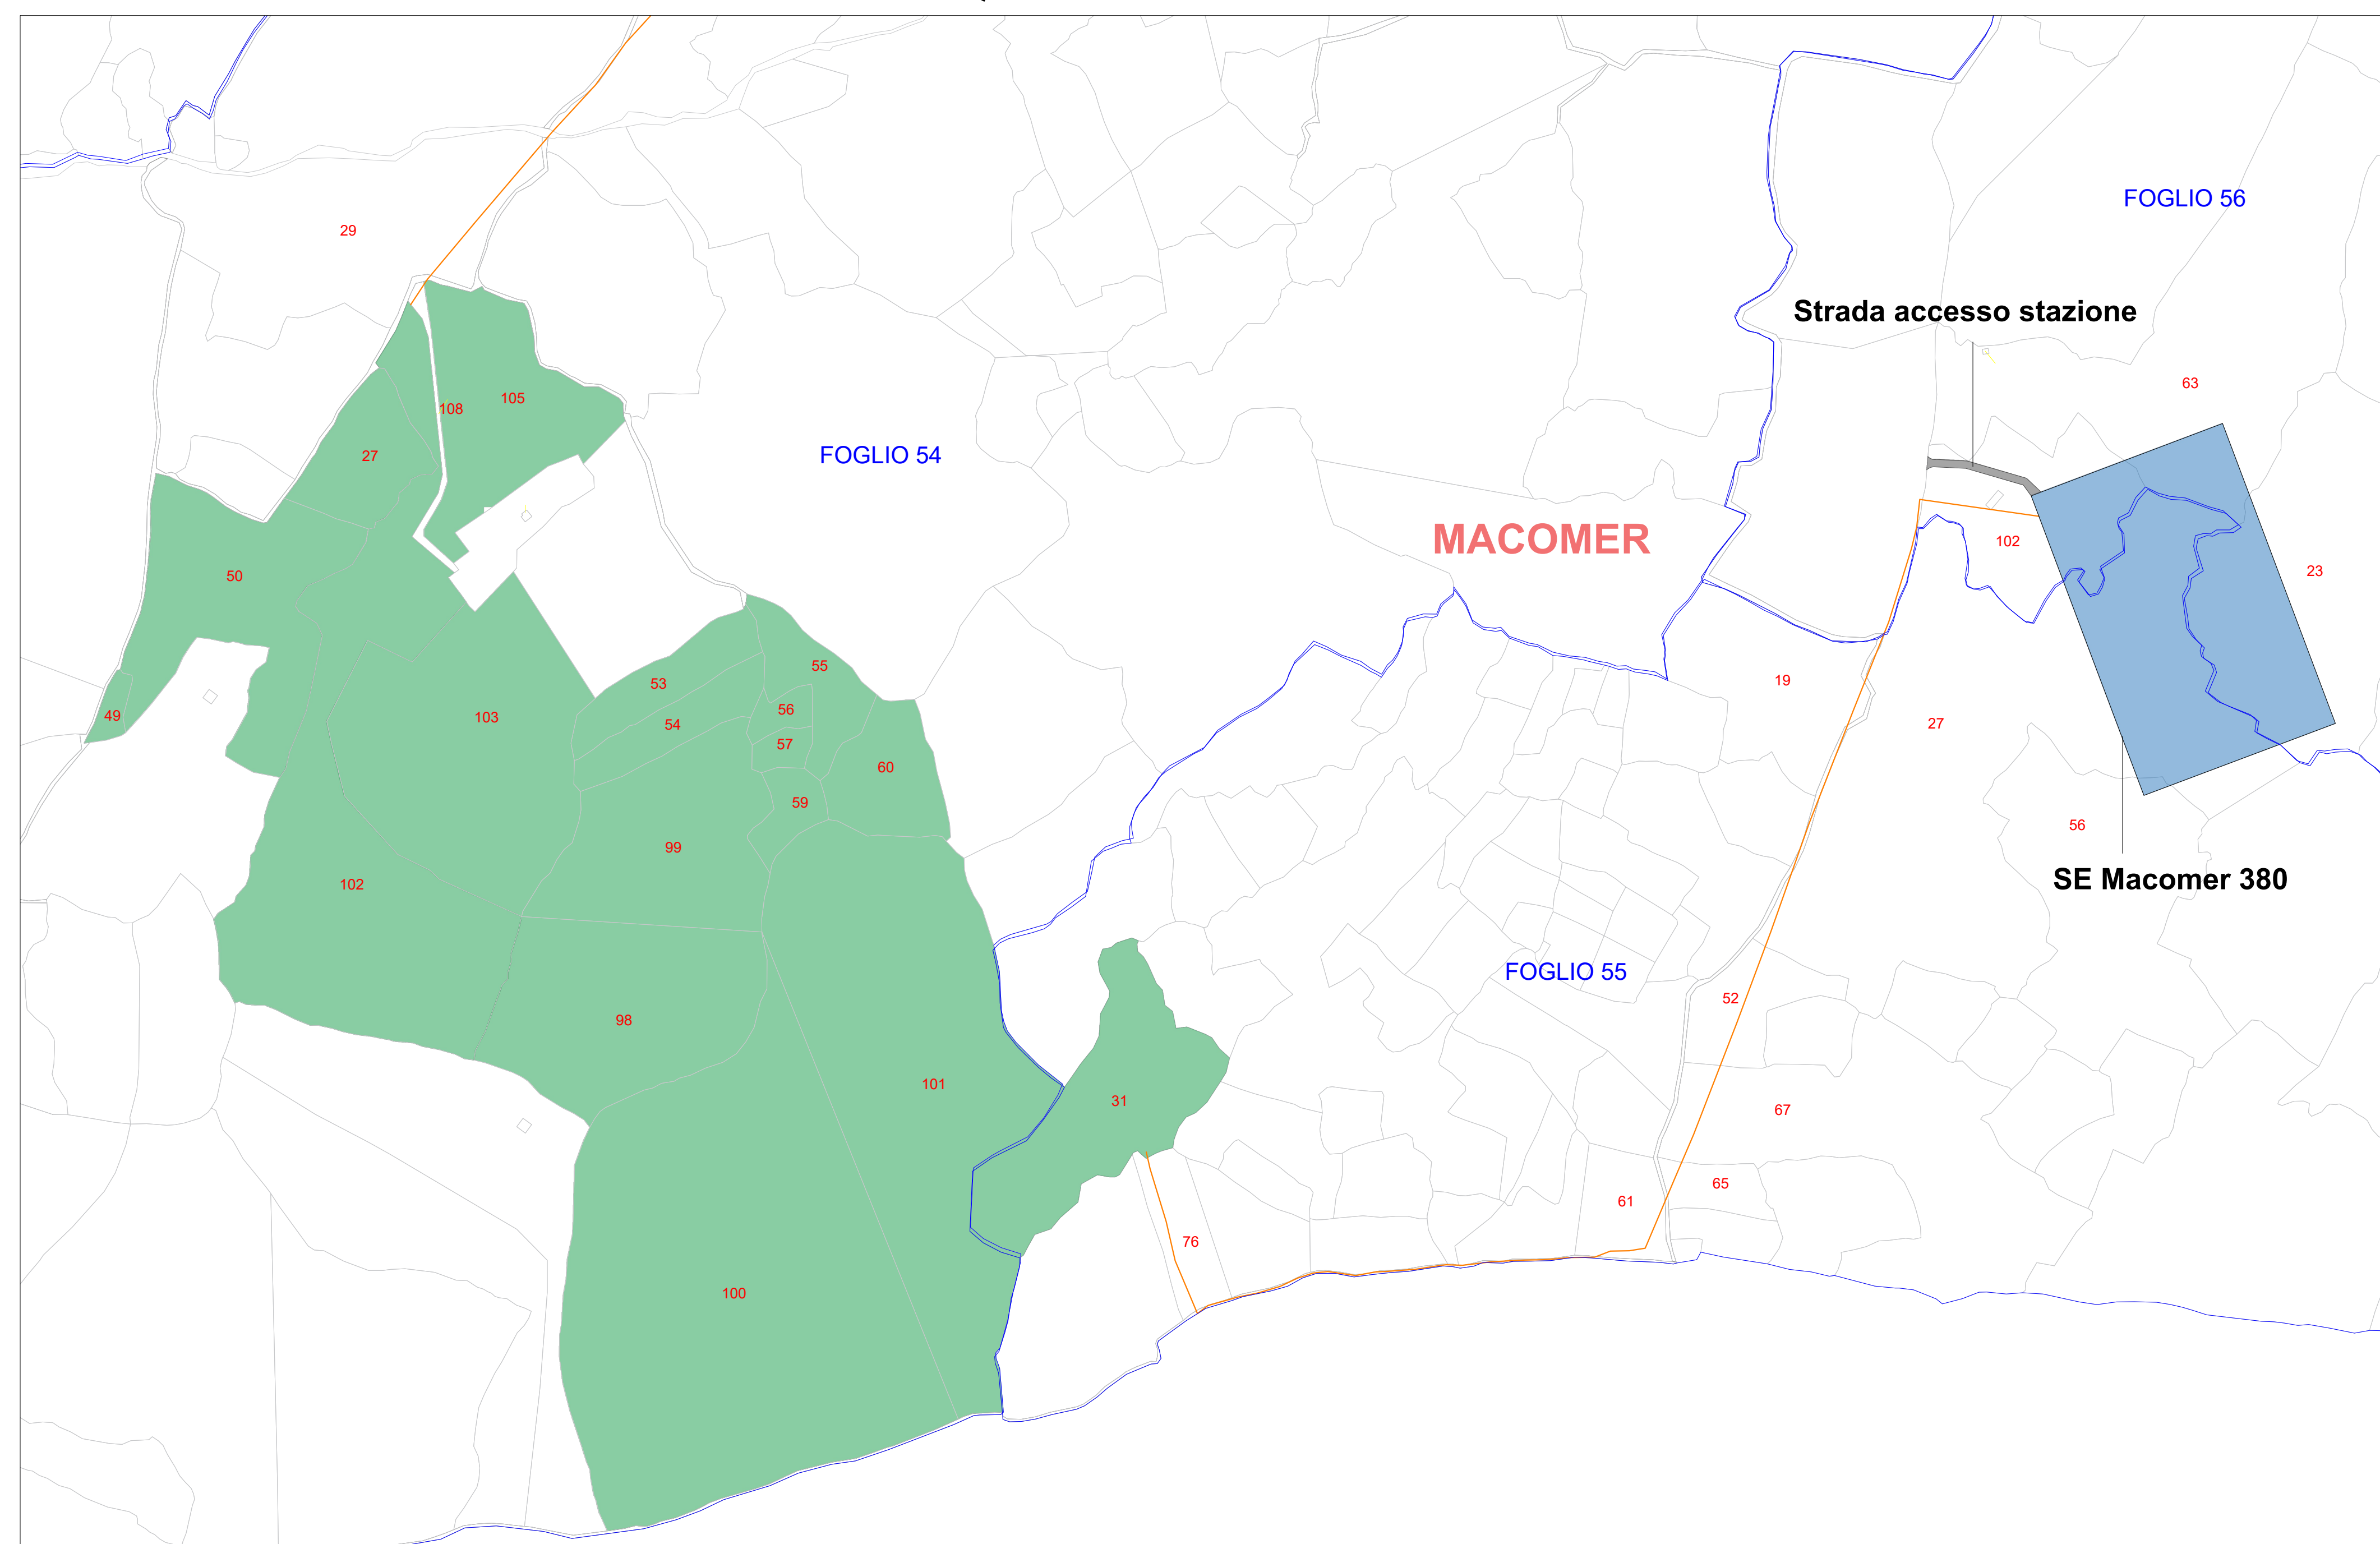

Descrizione	Comune	Foglio	Particella
Impianto	Macomer	50	79
Impianto	Macomer	50	2
Impianto	Macomer	50	46
Impianto	Macomer	50	47
Impianto	Macomer	50	48
Impianto	Macomer	50	49
Impianto	Macomer	50	50
Impianto	Macomer	54	105
Impianto	Macomer	54	27
Impianto	Macomer	54	49
Impianto	Macomer	54	50
Impianto	Macomer	54	102
Impianto	Macomer	54	103
Impianto	Macomer	54	53
Impianto	Macomer	54	54
Impianto	Macomer	54	55
Impianto	Macomer	54	56
Impianto	Macomer	54	57
Impianto	Macomer	54	59
Impianto	Macomer	54	60
Impianto	Macomer	54	98
Impianto	Macomer	54	99
Impianto	Macomer	54	100
Impianto	Macomer	54	101
Impianto	Macomer	55	31
Cavidotto AT	Macomer	54	4
Cavidotto AT	Macomer	54	29
Cavidotto AT	Macomer	54	108
Cavidotto AT	Macomer	55	76
Cavidotto AT	Macomer	55	61
Cavidotto AT	Macomer	55	65
Cavidotto AT	Macomer	55	67
Cavidotto AT	Macomer	55	52
Cavidotto AT	Macomer	55	27
Cavidotto AT	Macomer	55	19
Stazione cabina di consegna - strada di accesso	Macomer	55	56
Stazione cabina di consegna - strada di accesso	Macomer	55	27
Stazione cabina di consegna - strada di accesso	Macomer	56	102
Stazione cabina di consegna - strada di accesso	Macomer	56	63
Stazione cabina di consegna - strada di accesso	Macomer	56	23

LEGENDA	
Simbolo	Descrizione
	Fogli catastali
	Cavidotto AT
	Particelle interessate dall'impianto FV
	Particelle interessate dal cavidotto AT e SE Macomer 380
	SE Macomer 380

**REGIONE SARDEGNA**  
Provincia di Nuoro  
COMUNE DI MACOMER

**Realizzazione di un Parco Agrivoltaico  
di potenza nominale pari a 42 MWp  
denominato "MACOMER 4"  
sito nel Comune di Macomer (NU)**

**Località "Nuraghe Solene"**

---

PROGETTO DEFINITIVO

**ESTRATTO MAPPA CATASTALE IMPIANTO FV  
E CAVIDOTTO**

MACOMER4-PDT04  
CODICE ELABORATO

Data	Revisione	Descrizione	Elaborazione	Verifica	Approvazione
Maggio 2022	00	Emissione per procedura di VIA	Dot. C. Barilo	Ing. E. Carterino	Enerland Italia

---

TEAM:

Ing. Emanuele CARTERINO  
Dott. Giacomo BERTOLUCCI  
Dott. Ag. Maria VECIO  
Ing. Annalisa PALMISANO  
Dott. Nicola RIBISI

PROGETTO:

**IMPIANTO AGRIVOLTAICO  
MACOMER 4**

---

GRUPPO DI LAVORO:

Dott. Ag. Vittorio SATTÀ  
Dott. Nicola PULI  
Ing. Marco SCORRADO  
Dott. Renato PRINATELLO  
4-ener  
Ing. Gianluca VICINO

PROFONTE:

**Energia Pulita  
Italiana S.p.A.**

SEDE LEGALE:  
Via del Roncone, 3  
01125 - Bracciano (RM)

REFERENTE:  
**Diego Genesini Cacera**

---

PROGETTAZIONE: **ENERLAND ITALIA**

COORDINAMENTO: **Ing. Emanuele CARTERINO**

FIRMA: \_\_\_\_\_

SCALA: **Varie**

FORMATO: **A0**

DATA: **13/05/2022**