




CABINA DI CONSEGNA - SCALA 1:50

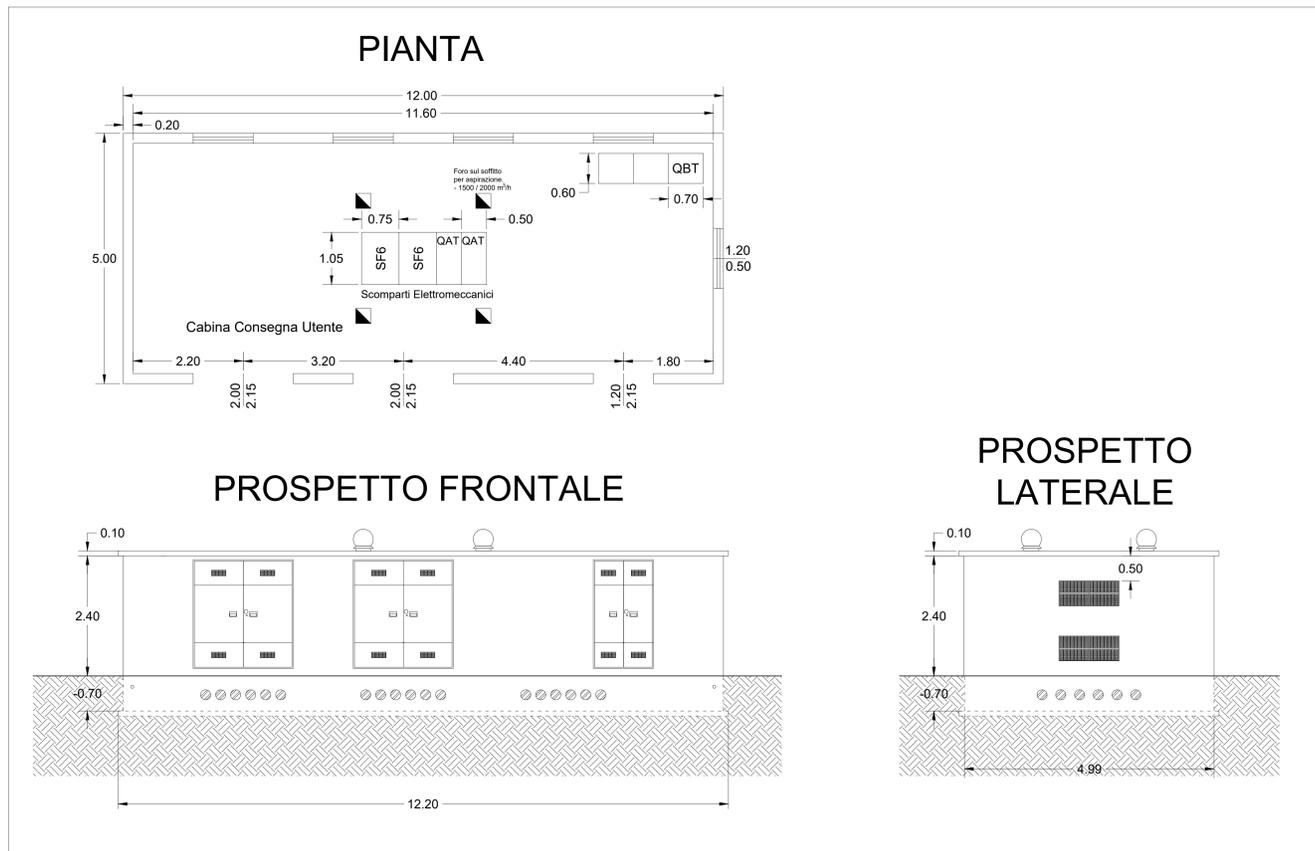

CABINA DI SOTTOCAMPO - SCALA 1:50

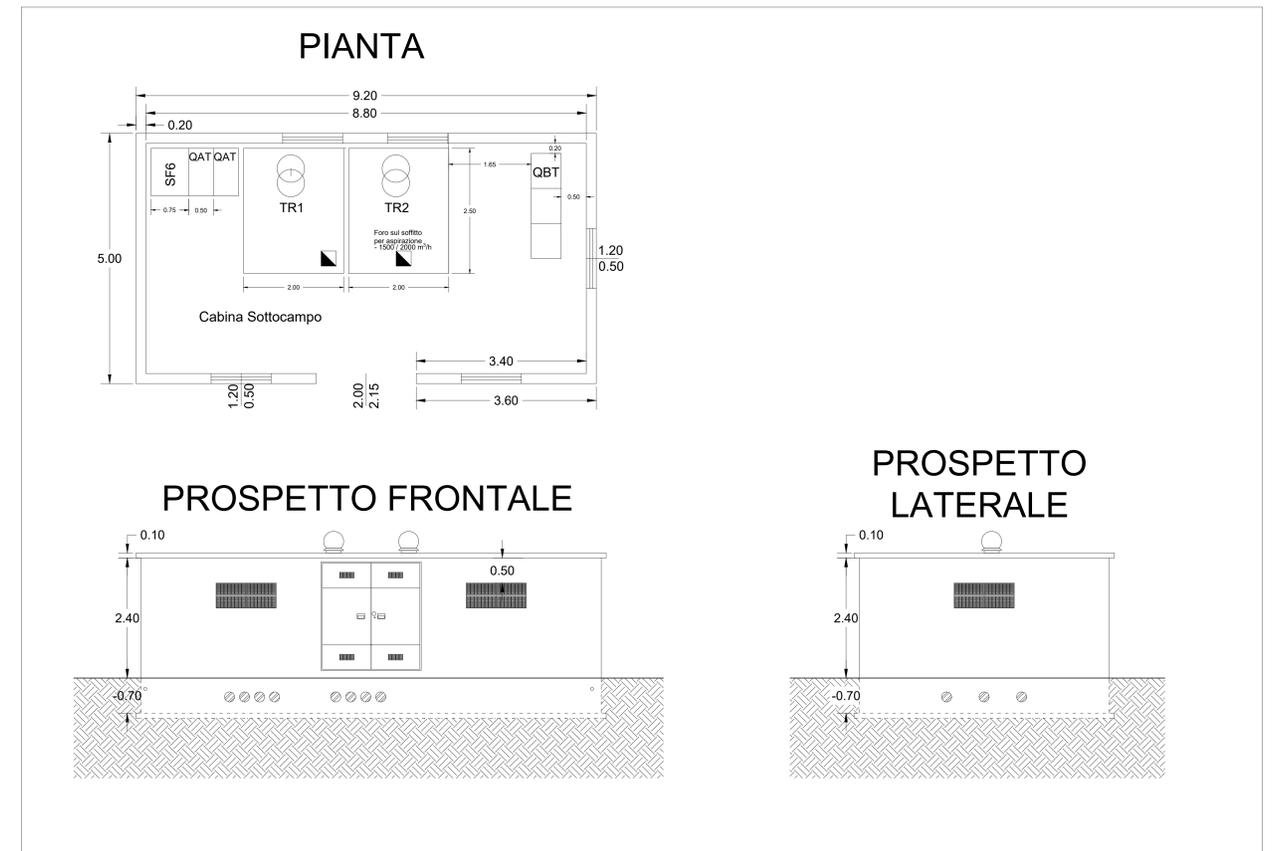

CABINA DI MONITORAGGIO - SCALA 1:50

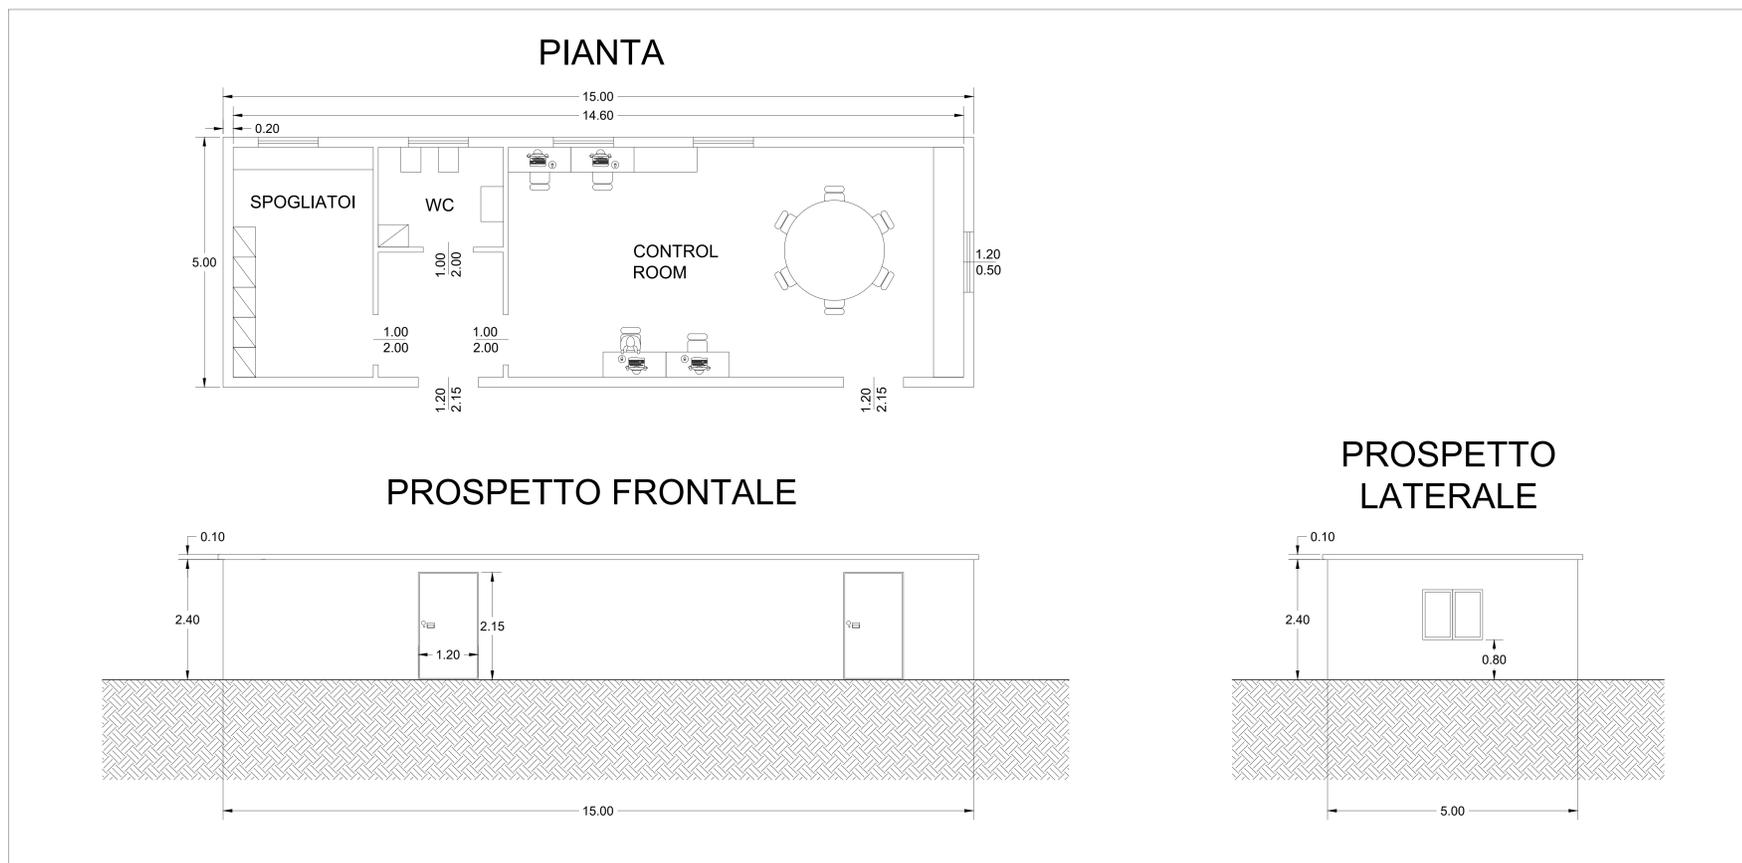

REGIONE SARDEGNA Provincia di Nuoro COMUNE DI MACOMER																									
Realizzazione di un Parco Agrivoltaico di potenza nominale pari a 42 MWp denominato "MACOMER 4" sito nel Comune di Macomer (NU) Località "Nuraghe Solene"																									
OGGETTO		PROGETTO DEFINITIVO																							
ELABORATO		OPERE ARCHITETTONICHE CABINE ELETTRICHE		MACOMER4-PDT10																					
DATA	REVISIONE	DISPOSIZIONE	ELABORAZIONE	VERIFICA	APPROVAZIONE																				
Aprile 2022	00	Emissione per procedura di VIA	Dot. C. Bartolo	Ing. E. Catterino	Enerland Italia																				
<table border="0"> <tr> <td>TEAM</td> <td> Ing. Emanuele CANTERINO Dott. Claudio BERTOLLO Dott. Gabriele GUIDO Dott. Ag. Paola VASTA Dott. Massimo FALCINIANO Dott. Massimo FIORE Dott.ssa Lara CASTAGNETTI </td> <td>PROGETTO</td> <td>  IMPIANTO AGRIVOLTAICO MACOMER 4 </td> </tr> <tr> <td>GRUPPO DI LAVORO</td> <td> Dott. Ag. Vincenzo SATTIA Dott. Massimo FIORE Ing. Maria ZUCCHETTI Dott. Massimo FORTINELLO Dott. Ing. Daniela VICINO </td> <td>IMP.</td> <td> Ing. Fabio Massimo CALDERARO Ing. Vincenzo BUTTAFLUCCI </td> </tr> <tr> <td>PROGETTAZIONE</td> <td colspan="2"> ENERLAND ITALIA </td> <td> PROPRIO: SEDE LEGALE: Via dell'Industria, 3 40122 Bologna (BO) </td> </tr> <tr> <td>COORDINAMENTO</td> <td> Ing. Emanuele CANTERINO </td> <td> FINA: </td> <td> REFERENTE: Diego Gonzalez Cecere DATA: 13/05/2022 </td> </tr> <tr> <td>SCALA:</td> <td>1:50</td> <td>FORMATO:</td> <td>A0</td> </tr> </table>						TEAM	Ing. Emanuele CANTERINO Dott. Claudio BERTOLLO Dott. Gabriele GUIDO Dott. Ag. Paola VASTA Dott. Massimo FALCINIANO Dott. Massimo FIORE Dott.ssa Lara CASTAGNETTI	PROGETTO	 IMPIANTO AGRIVOLTAICO MACOMER 4	GRUPPO DI LAVORO	Dott. Ag. Vincenzo SATTIA Dott. Massimo FIORE Ing. Maria ZUCCHETTI Dott. Massimo FORTINELLO Dott. Ing. Daniela VICINO	IMP.	Ing. Fabio Massimo CALDERARO Ing. Vincenzo BUTTAFLUCCI	PROGETTAZIONE	ENERLAND ITALIA		PROPRIO: SEDE LEGALE: Via dell'Industria, 3 40122 Bologna (BO)	COORDINAMENTO	Ing. Emanuele CANTERINO	FINA:	REFERENTE: Diego Gonzalez Cecere DATA: 13/05/2022	SCALA:	1:50	FORMATO:	A0
TEAM	Ing. Emanuele CANTERINO Dott. Claudio BERTOLLO Dott. Gabriele GUIDO Dott. Ag. Paola VASTA Dott. Massimo FALCINIANO Dott. Massimo FIORE Dott.ssa Lara CASTAGNETTI	PROGETTO	 IMPIANTO AGRIVOLTAICO MACOMER 4																						
GRUPPO DI LAVORO	Dott. Ag. Vincenzo SATTIA Dott. Massimo FIORE Ing. Maria ZUCCHETTI Dott. Massimo FORTINELLO Dott. Ing. Daniela VICINO	IMP.	Ing. Fabio Massimo CALDERARO Ing. Vincenzo BUTTAFLUCCI																						
PROGETTAZIONE	ENERLAND ITALIA		PROPRIO: SEDE LEGALE: Via dell'Industria, 3 40122 Bologna (BO)																						
COORDINAMENTO	Ing. Emanuele CANTERINO	FINA:	REFERENTE: Diego Gonzalez Cecere DATA: 13/05/2022																						
SCALA:	1:50	FORMATO:	A0																						