




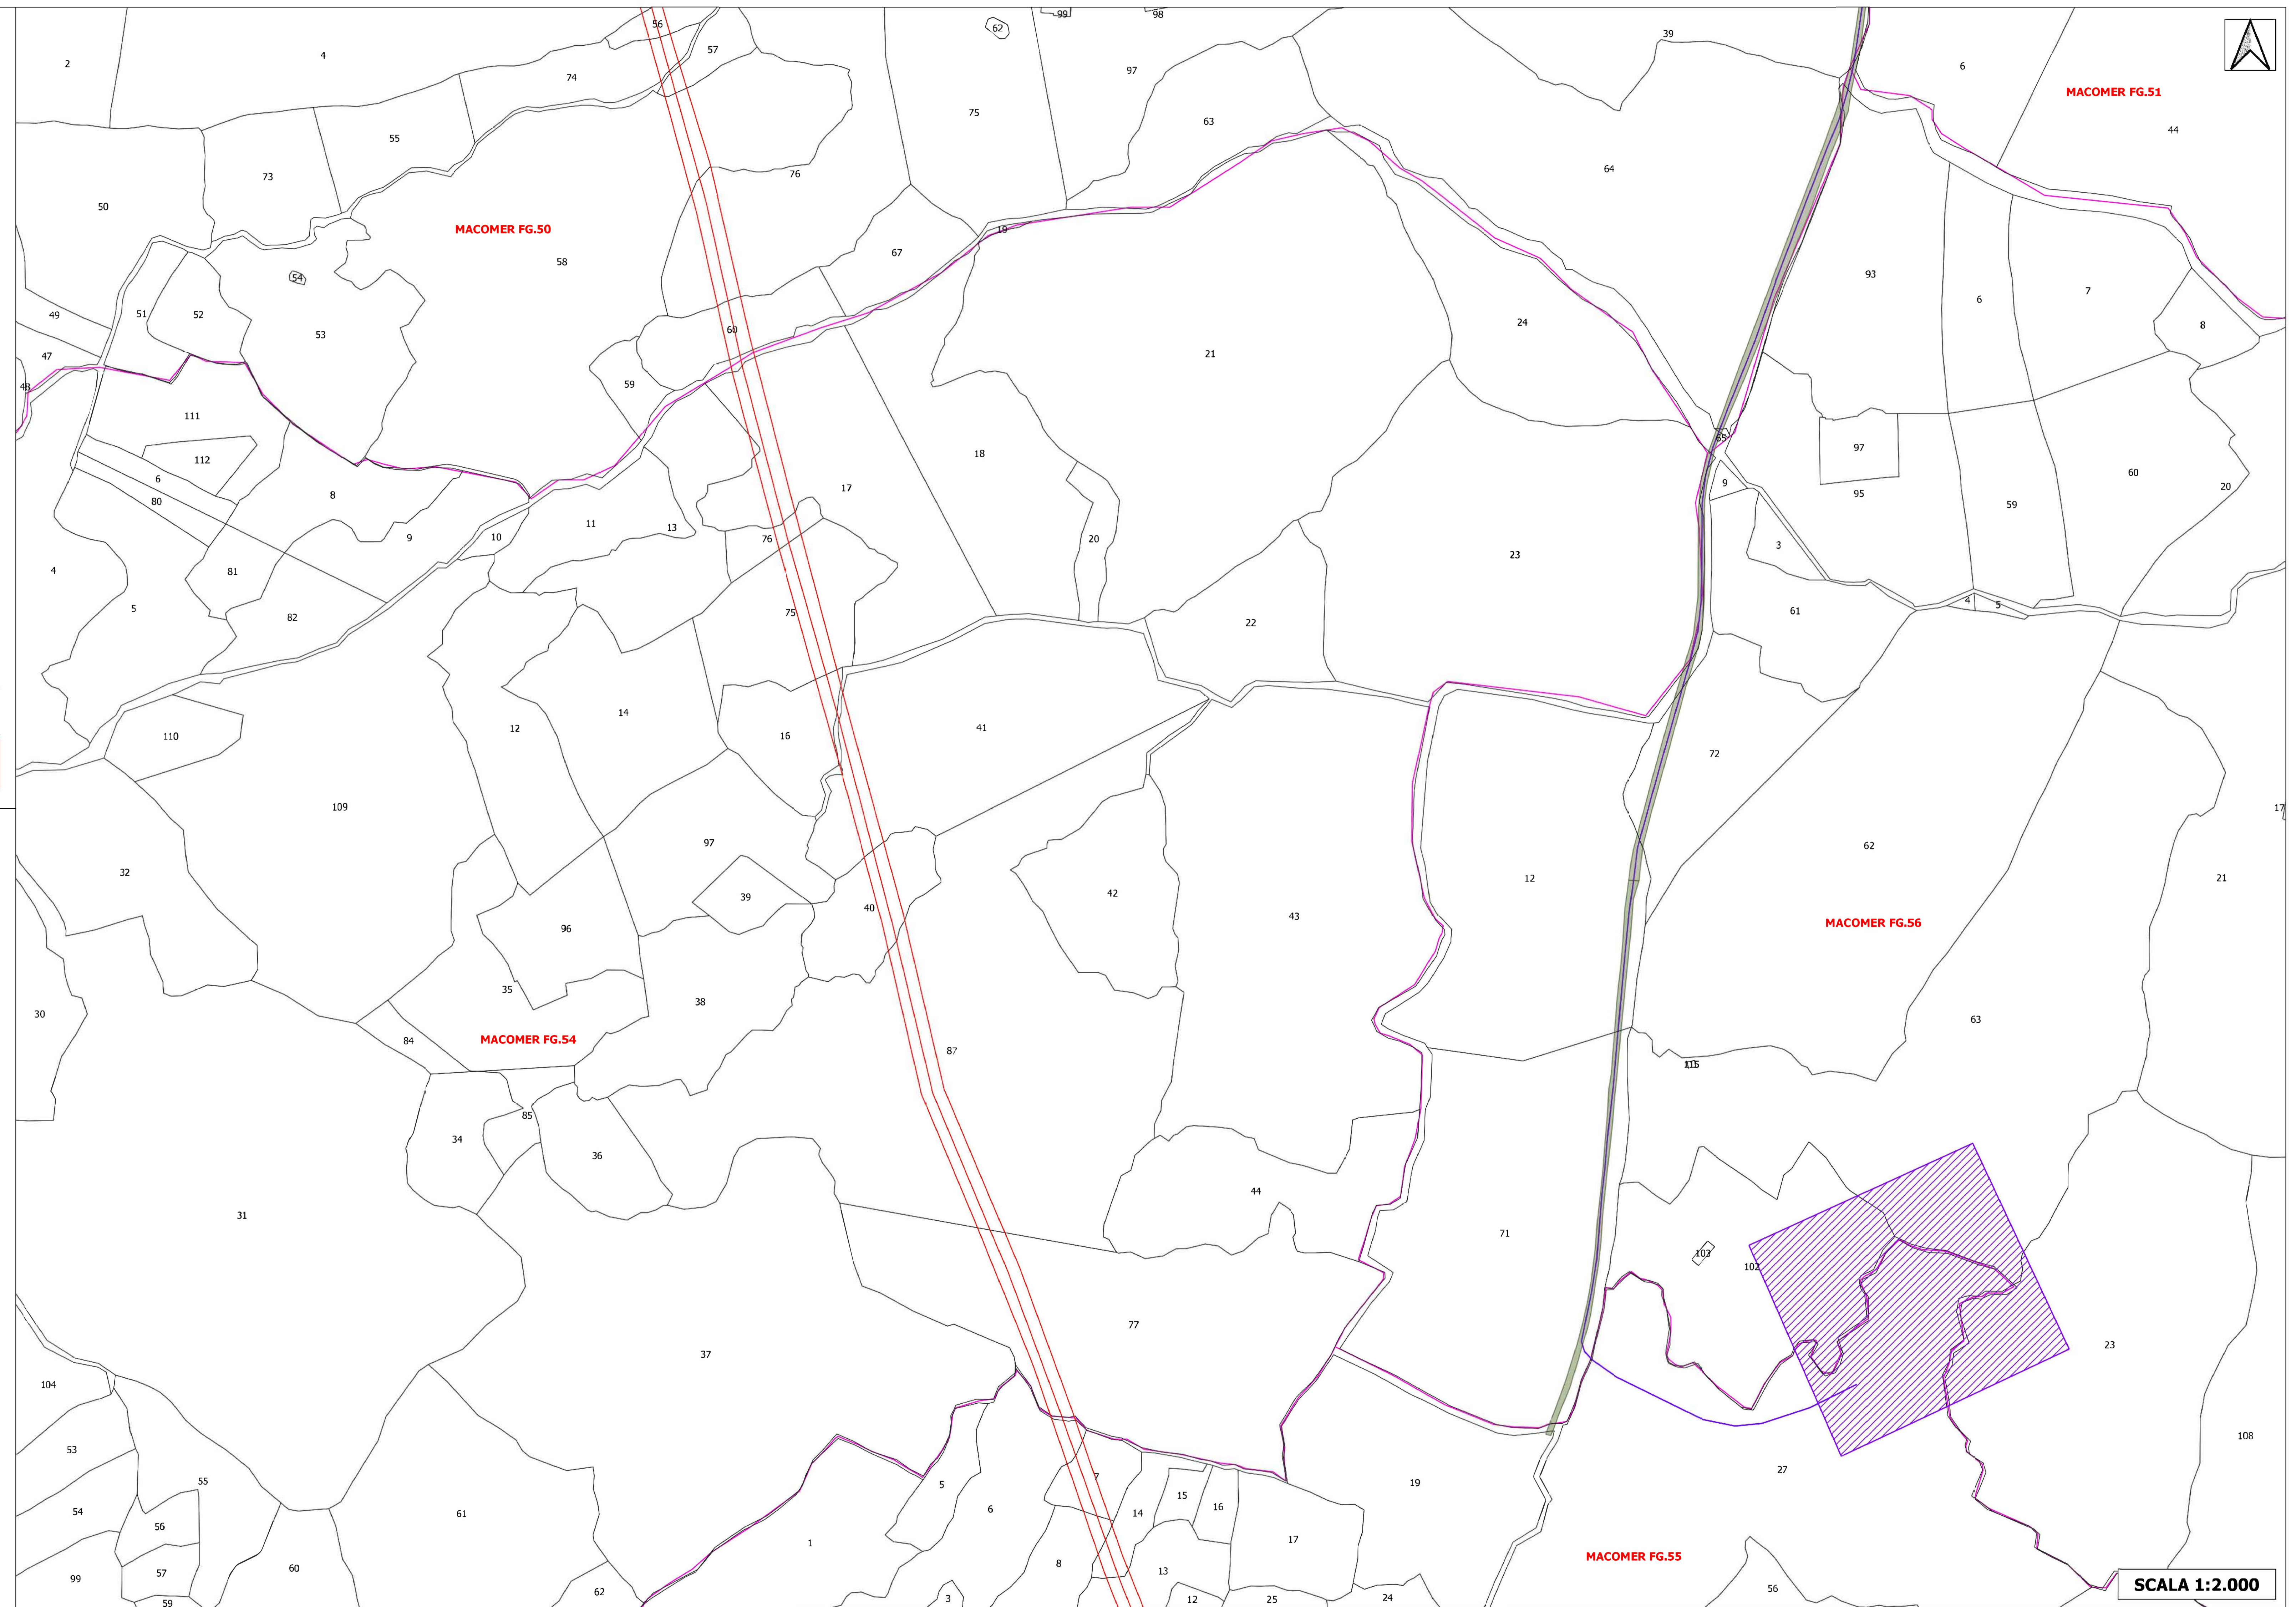
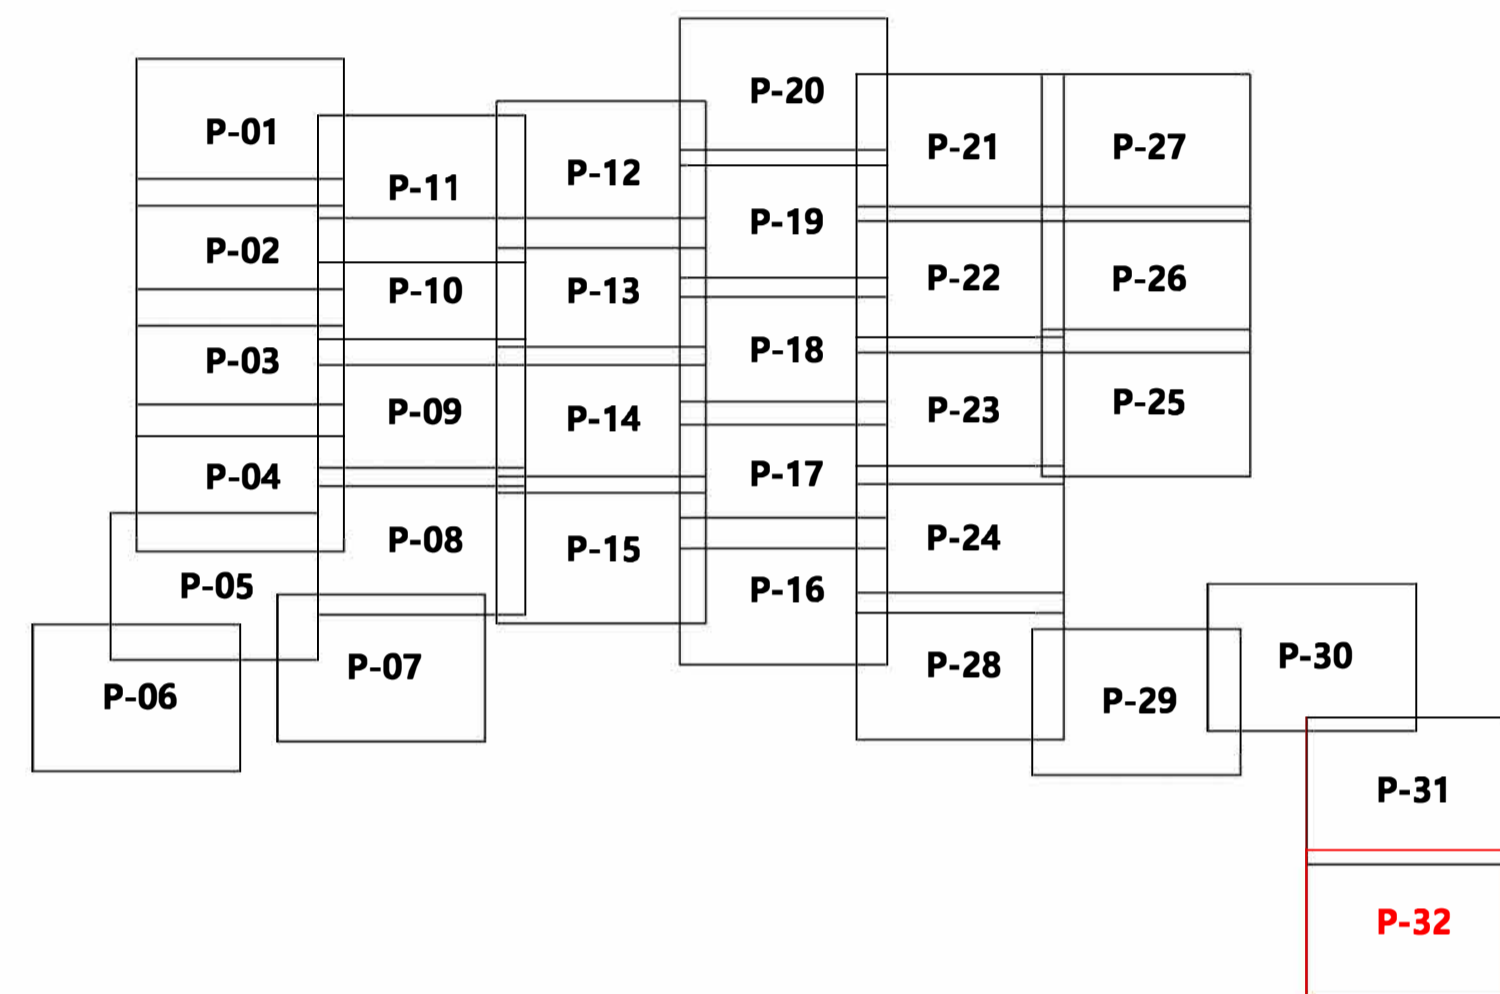


- LEGENDA**
-  Strade comunali o private esistenti
 -  Linea confini fogli catastali
 -  Cavidotto di consegna ATT (380 kV)
 -  Linea elettrica AA.TT 380 kV
 -  Stazione di consegna



Identificativo:
SIN-D-TAV.04.P32



REGIONE SARDEGNA
COMUNE DI SCANO DI MONTIFERRO (OR)
COMUNE DI SINDIA (NU)

PROGETTO PER LA REALIZZAZIONE DI UN IMPIANTO EOLICO DI
POTENZA PARI A 336.000 kW CON SISTEMA DI ACCUMULO
DA 49.000 kW
"Scano - Sindia"
Provvedimento unico ambientale ex art.27 D.Lgs. 152/2006
Valutazione di Impatto Ambientale artt.23-24-25 D.Lgs. 152/2006

TAV.04.
P32

Elaborato di Progetto
PROGETTO DEFINITIVO
PLANIMETRIA CATASTALE - STAZIONE DI CONSEGNA E
OPERE CONNESSE NELL'AREA P32

Committente:
VCC Scano Sindia Srl
Via G.Ranelletti, 271 - 67043 - Celano (AQ)
P.IVA e C.F.: 02097190660
PEC: vccscanosindia@legalmail.it

PROGETTO REDATTO DA: VCC Trapani Srl
Disegnatori:
Geom. Fabrizio Baruffa
Geom. Arcangelo Taccone

Progettisti:
Prof. Ing. Marco Trapanese
Ordine degli Ingegneri della Provincia di Palermo N. 4946

Data:
25/05/2022
Rev.00

SCALA 1:2.000

VCC Trapani S.r.l. - Via G.Ranelletti n.281 - 67043 - Celano (AQ) - tel.0863/1870710 - e-mail: vcc.trapani.srl@gmail.com

SCALA 1:2.000