LEGENDA

- Cavidotto di consegna ATT (380 kV)
- Strada da realizzare
- Stazione di trasformazione
- Area storage
- Stazione di consegna
- Linea elettrica AA.TT 380 kV
- Linea elettrica AA.TT 220 kV
- Linea confini fogli catastali
- Strade comunali o private esistenti
- Strade provinciali

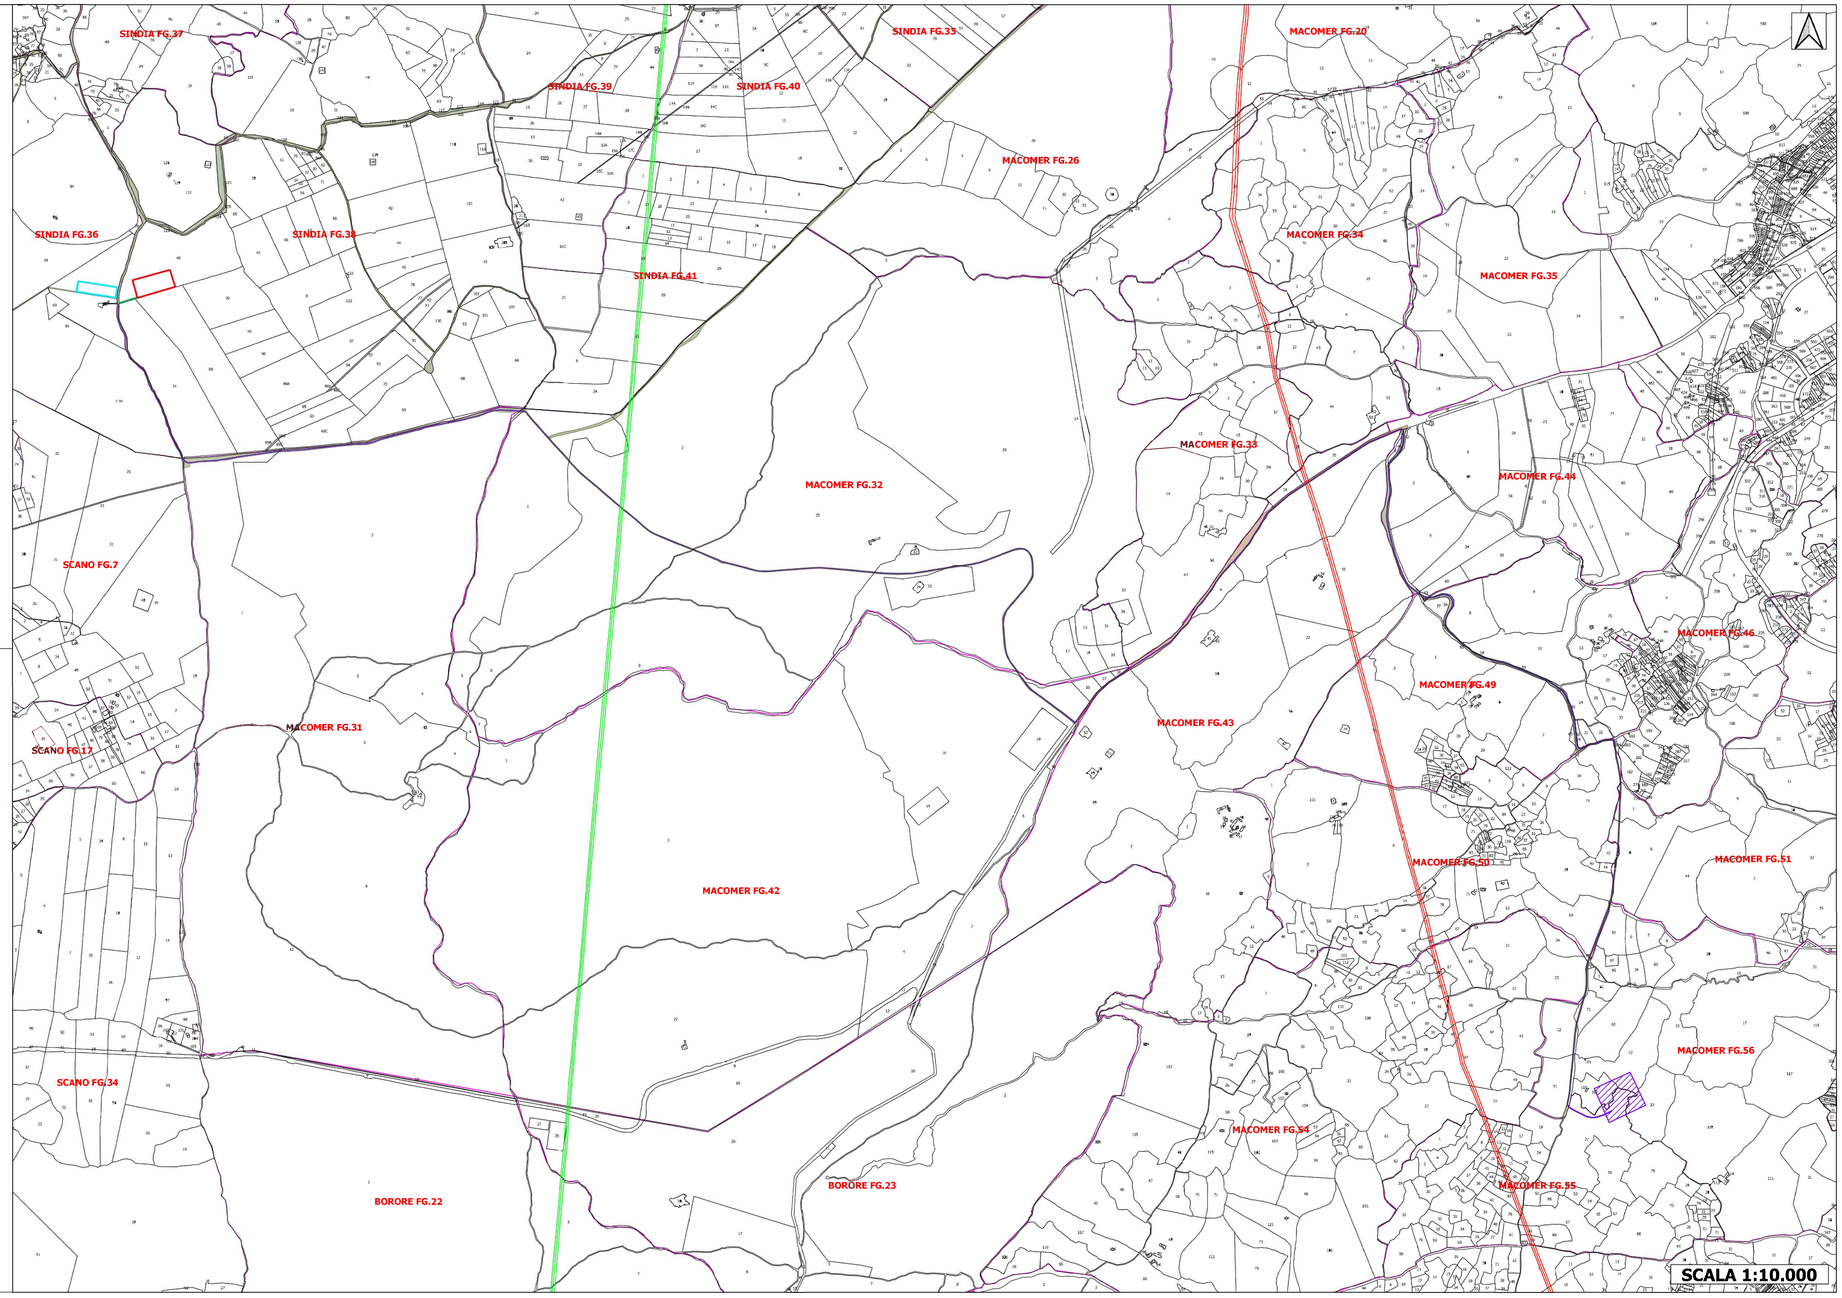

Identificativo:
SIN-D-TAV.S.14

VCC Scano Sindia Srl

REGIONE SARDEGNA

COMUNE DI SCANO DI MONTIFERRO (OR)

COMUNE DI SINDIA (NU)

PROGETTO PER LA REALIZZAZIONE DI UN IMPIANTO EOLICO DI POTENZA PARI A 336.000 kW CON SISTEMA DI ACCUMULO DA 49.000 kW

"Scano - Sindia"

Provvedimento unico ambientale ex art.27 D.Lgs. 152/2006
Valutazione di Impatto Ambientale artt.23-24-25 D.Lgs. 152/2006

TAV.S.14

Elaborato di Progetto

PROGETTO DEFINITIVO

PLANIMETRIA CATASTALE COLLEGAMENTO IN ANTENNA IN CAVO INTERRATO A 380 kV

Committente:
VCC Scano Sindia Srl
Via O.Ranelletti, 271 - 67043 - Celano (AQ)
P.IVA e C.F.: 02097190660
PEC: vccscanosindia@legalmail.it

PROGETTO REDATTO DA: VCC Trapani Srl
Disegnatori:
Geom. Fabrizio Baruffa
Geom. Arcangelo Taccone

Progettisti:
Prof. Ing. Marco Trapanese
Ordine degli Ingegneri della Provincia di Palermo N. 6946

Firmato digitalmente da:
TRAPANESE MARCO
Firmato il 01/06/2022 19:58
Seriale Certificato: 1226640
Valido dal 02/03/2022 al 02/03/2025
InfoCamere Qualified Electronic Signature CA

Data:
25/05/2022

Rev.00

SCALA 1:10.000