



PROGETTO: Progetto Definitivo per il parco eolico da 48,0 MW "Energia Is Coris" costituito da n.9 aerogeneratori

Elaborato: Area di cantiere: Planimetria

Codice Elaborato	Scala	Formato elaborato
WIND01.ELB05g	1:500	297 x 1050

PROPONENTE




Timbro e firma


REDATTORI
Ing. Giuseppe Pili
Ing. Michele Pigliaru

COORDINAMENTO
BIA s.r.l.
Piazza dell'Annunziata 7
Cagliari (CA) - 09123
P.IVA 03983480926
energhiabia@pec.it

Rev.	Data	Descrizione	Elaborato	Verificato	Approvato
02					
01					
00	04/2022	Emissione per validazione	Giuseppe Pili Michele Pigliaru		

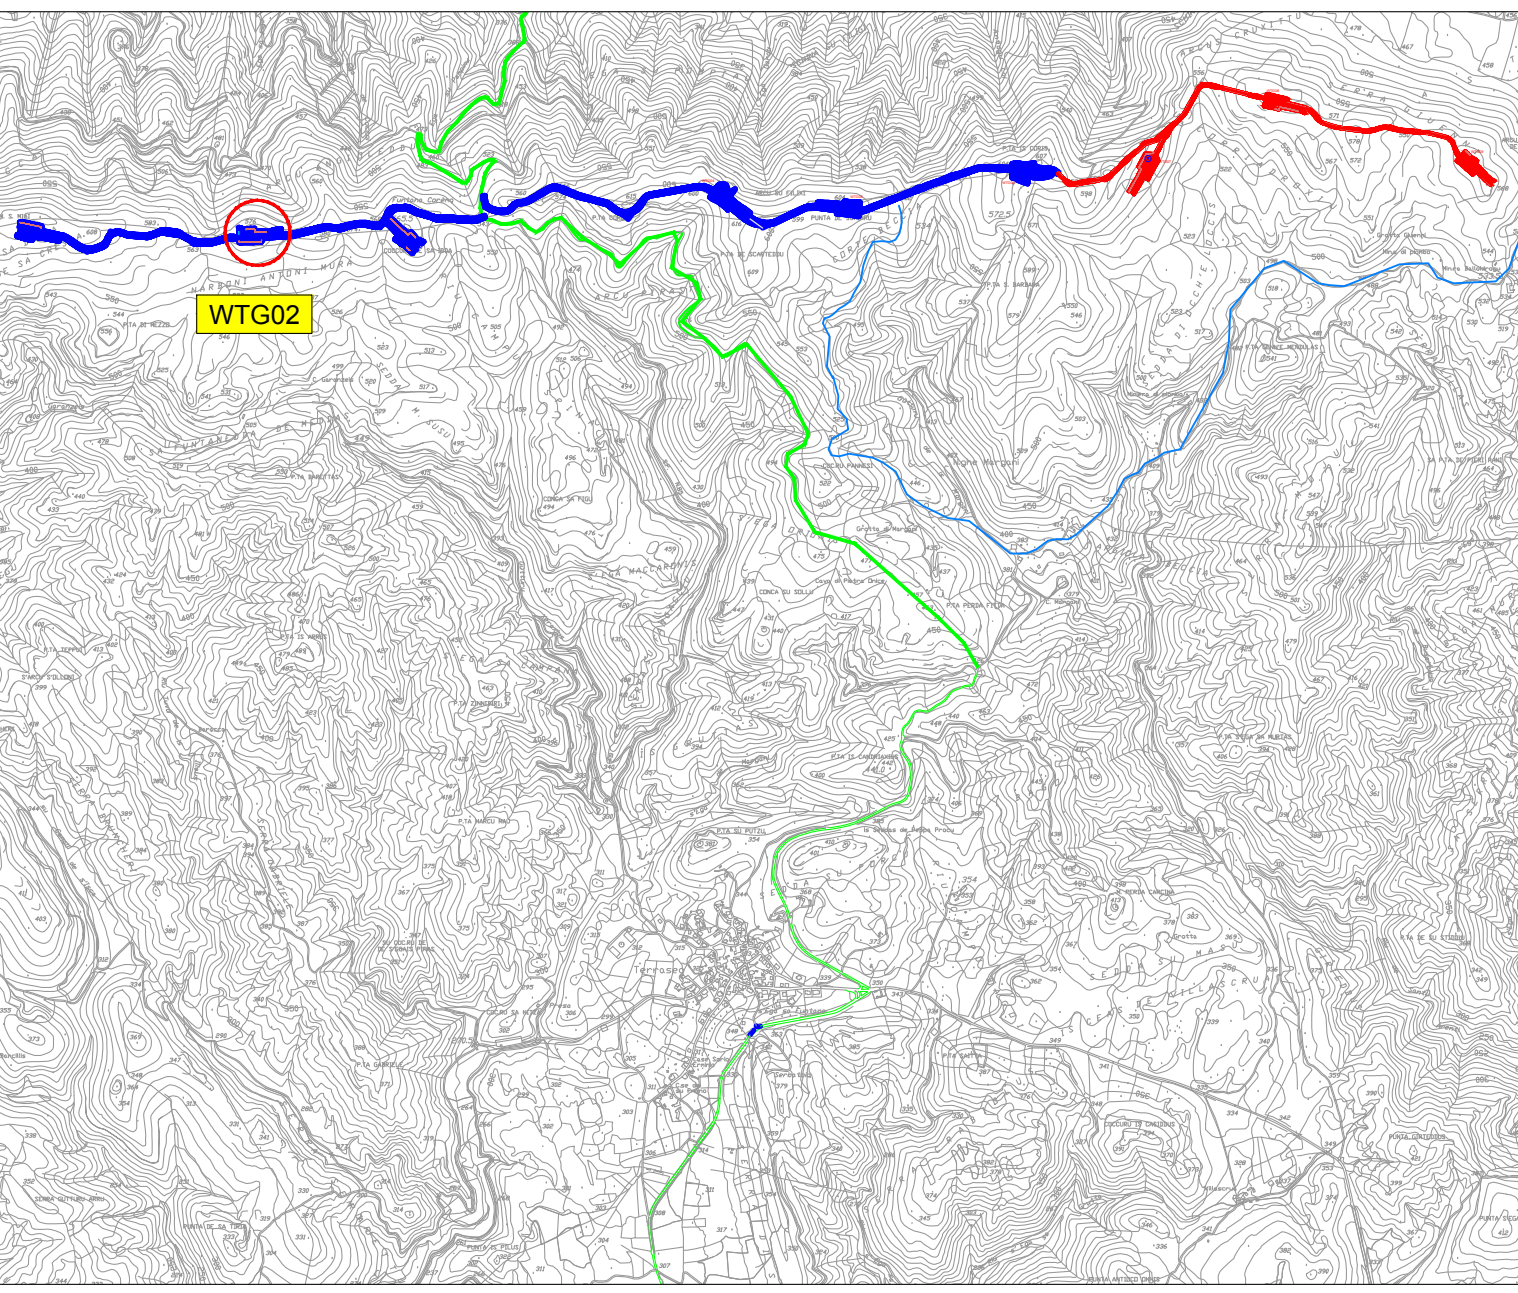

INQUADRAMENTO VIABILITA' SU CTR

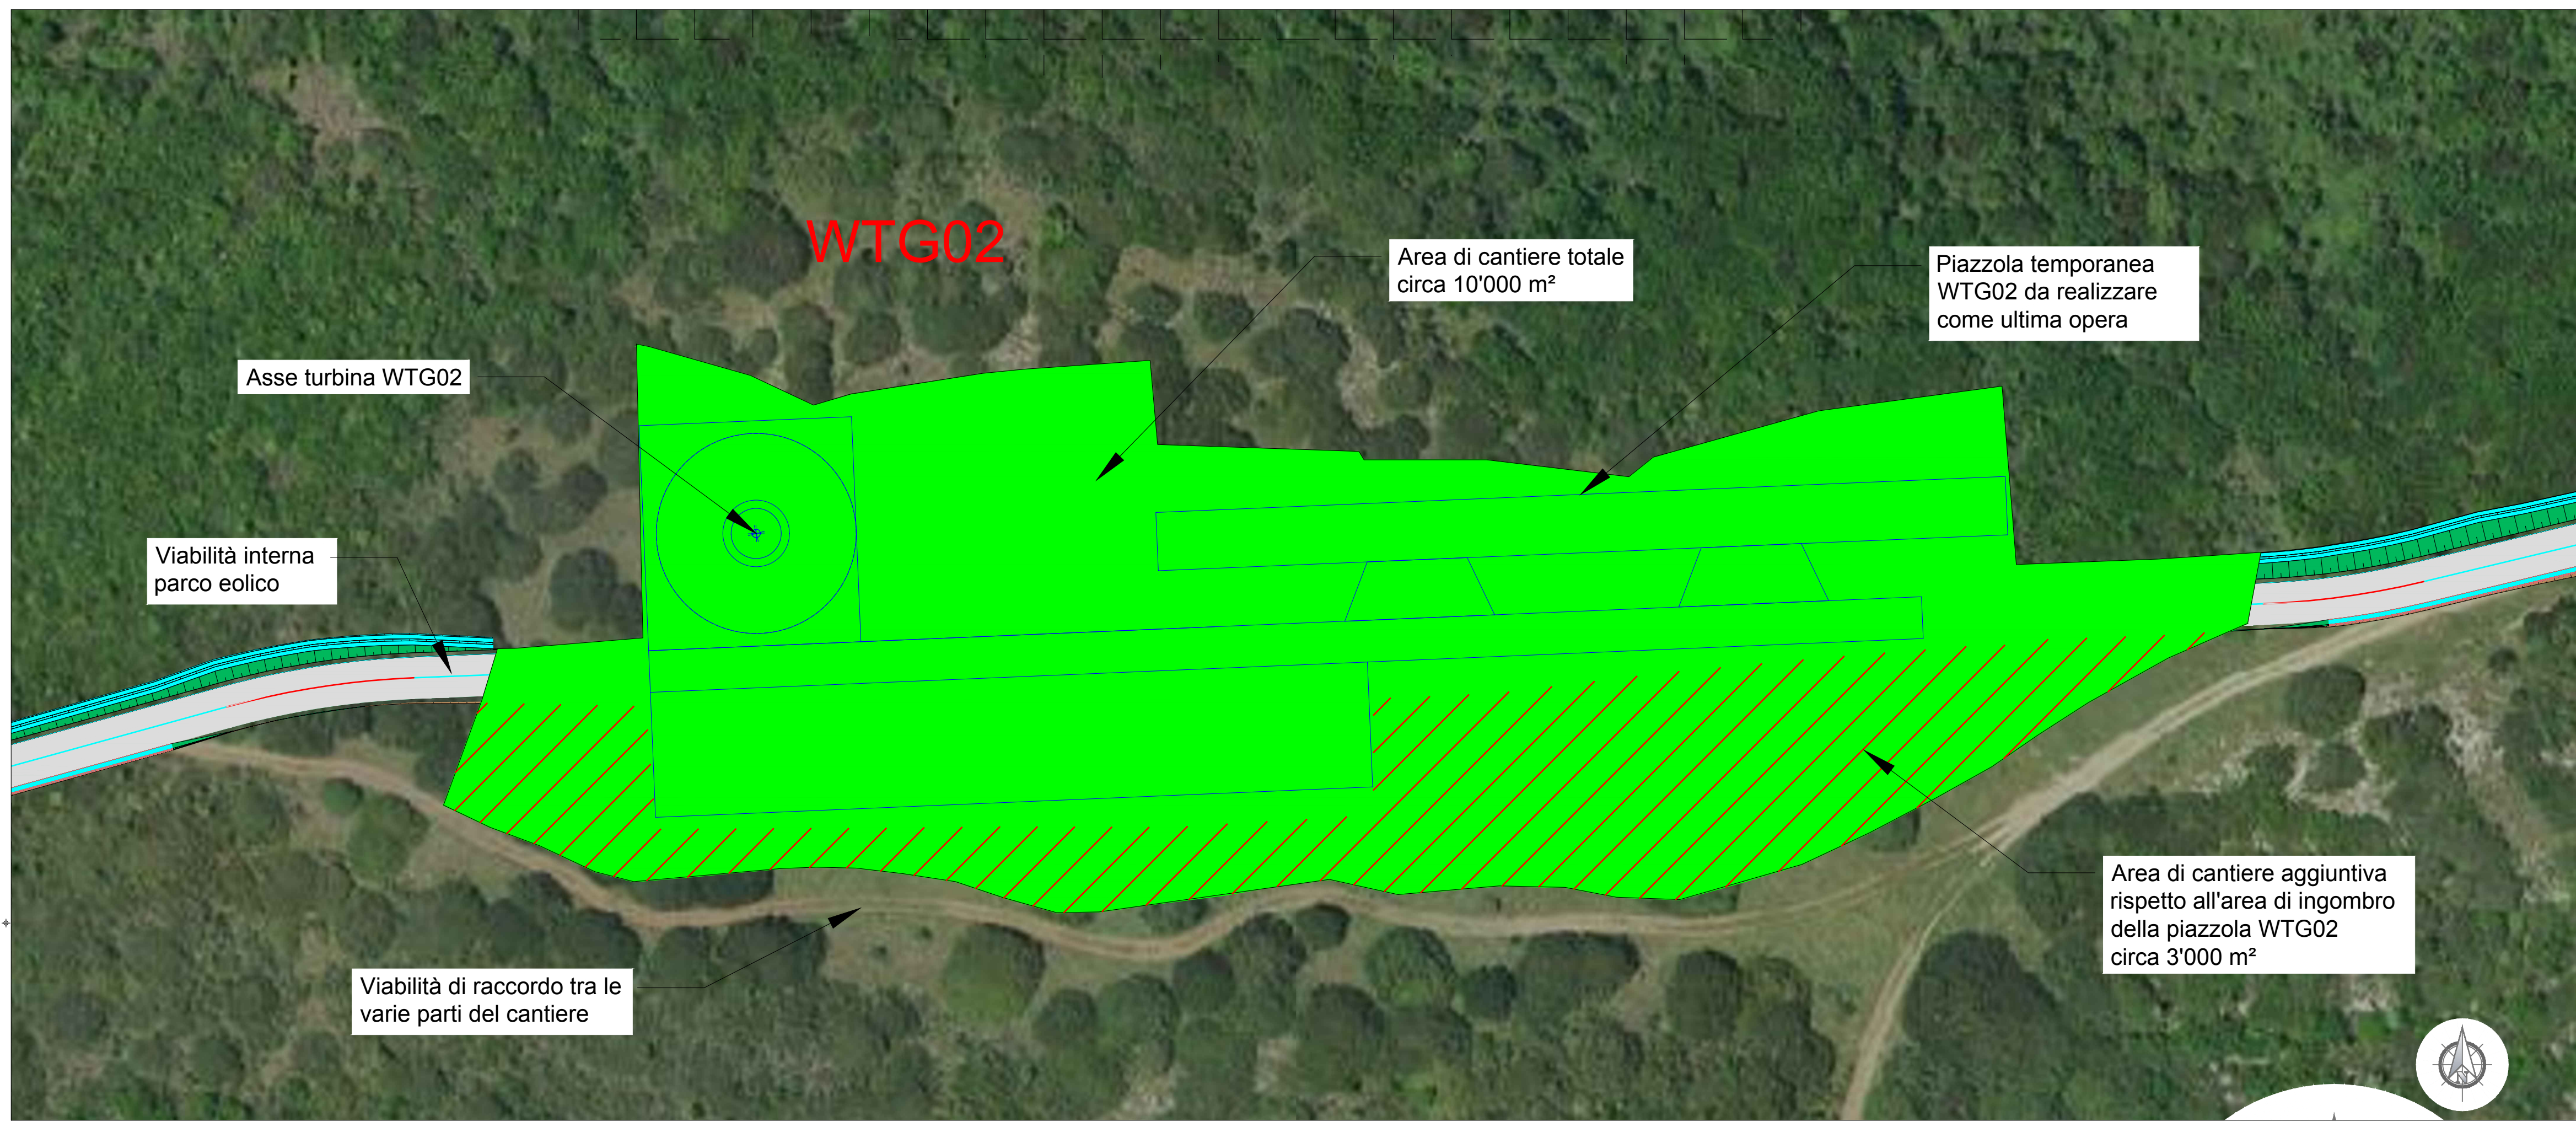

AREA DI CANTIERE SU PIAZZOLA AEROGENERATORE WTG02

Scala 1:500