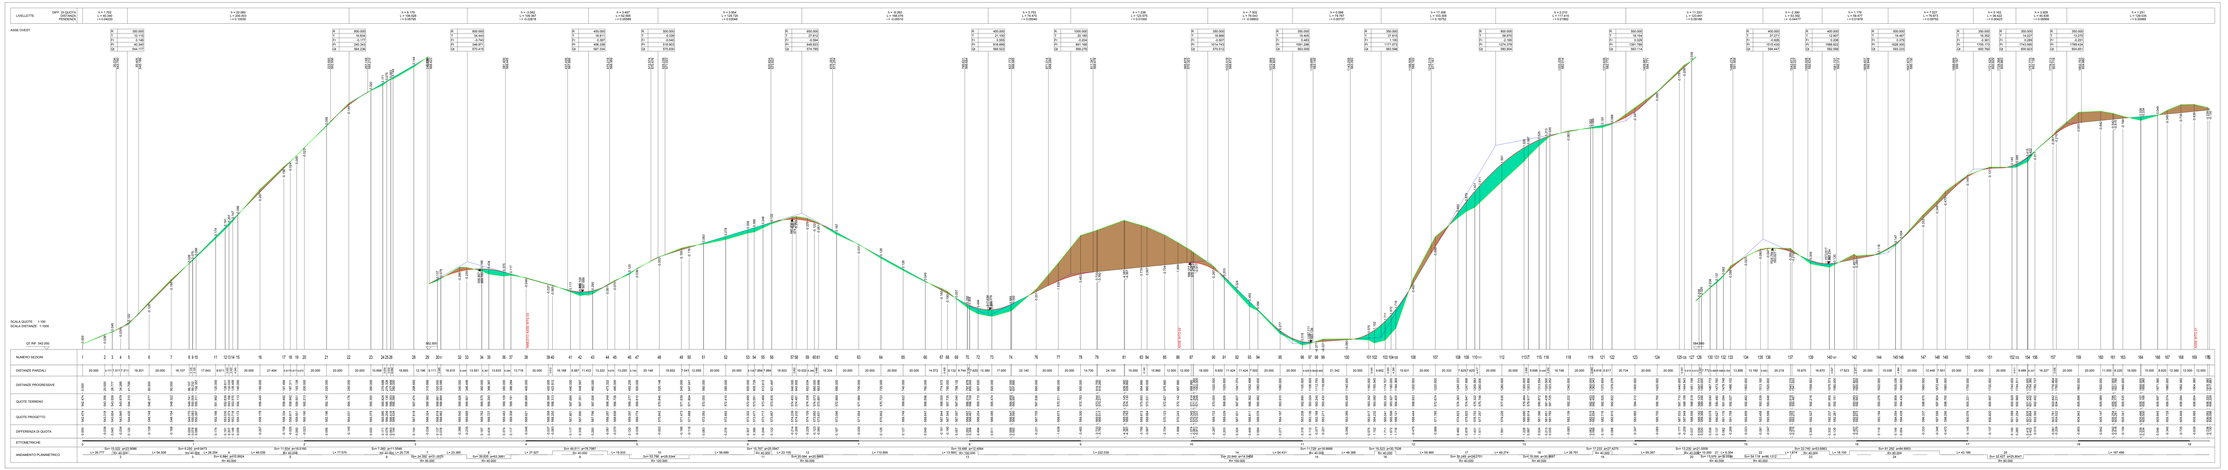

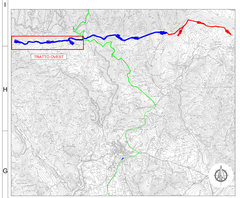

INQUADRAMENTO VIABILITA' SU PLANIMETRIA GENERALE

LEGENDA SIMBOLOGIA PLANIMETRIA

- Tratto stradale in SCAVO
- Tratto stradale in RILEVATO
- PIAZZOLE AEROGENERATORE

LEGENDA SIMBOLOGIA PROFILO

- Tratto stradale in RILEVATO
- Tratto stradale in SCAVO

LEGENDA SIMBOLOGIA INFRASTRUTTURE

- Piazzole temporanee e piazzole permanente tutttele con area per posizionamento gru
- Viabilità principale esistente
- Rete viaria interna parco Esito ADEQUATA
- Rete viaria interna parco Esito: DA RIFARE
- Tratto viario in progetto

PLANIMETRIA VIABILITA' DI SERVIZIO AEROGENERATORE E RELATIVA PIAZZOLA Scala 1:1'000

Comuni di Villamassargia, Narcao e Musei (SU)

PROGETTO: Progetto Definitivo per il parco eolico da 48,0 MW "Energia Is Coris" costituito da n.9 aerogeneratori

Elaborato: Planimetria e Profilo viabilità Principale Asse Ovest

Codice Elaborato	Scala	Formato elaborato
WIND01.EI.B005c-1	1:1'000 / 1:100	905 x 2310

PROPONENTE

Fred.Olsen Renewables

Timbro e firma

Timbro e firma

ORDINE DEGLI INGEGNERI DELLA PROVINCIA DI CAGLIARI
Dr. Ing. Giuseppe PIRI N. 3765
Dr. Ing. Michele PIGLIARU N. 3766
Dott. Ing. Giuseppe Francesco PIRI N. 3767

Settore Civile - Ambientale
Settore Industriale - Civile
Settore Ambientale - Civile
Settore Dell'Informazione
Iscritti dal 1963 al 2012

REDATTORI
Ing. Giuseppe PIRI
Ing. Michele Pigliaru

COORDINAMENTO
BIA S.r.l.
Via Dante 84 Cagliari
Capitale Soc. 100.000
P.IVA 03963800924
www.biaassociati.it

Rev.	Data	Descrizione	Elaborato	Verificato	Approvato
00					
01					
02	04/2022	Emissione per validazione	Giuseppe Pili Michele Pigliaru		