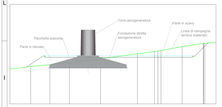

LEGENDA LAVORAZIONI SEZIONI TRASVERSALI

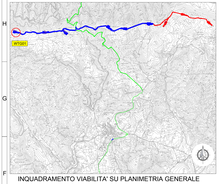

INQUADRAMENTO VIABILITA' SU PLANIMETRIA GENERALE

LEGENDA SIMBOLOGIA INTERVENTI

- PUNTO E TORRE AEROGENERATORE
- VIABILITA' PRINCIPALE ESISTENTE
- RETE VIARIA INTERNA PARCO EOLICO - IN ADEGUAMENTO
- RETE VIARIA INTERNA PARCO EOLICO - EX NOVO

PROGETTO: Progetto Definitivo per il parco eolico da 48,0 MW "Energia 3s Coris" costituito da n.9 aerogeneratori

Elaborato: Sezioni Piazzole Aerogeneratore WT001 parte 1

Codice Elaborato	Scala	Formato elaborato
WIND01.EL8051.1.1	1:1'000 / 1:100	905 x 2730

PROPONENTE

Fred.Olsen Renewables

Timbro e firma

Timbro e firma

Il tecnico dichiarata la conformità del presente elaborato alla normativa tecnica di settore e ai criteri ambientali minimi. Ai sensi del D.Lgs.82/2005 s.m.i. e norme collegate il documento firmato digitalmente sostituisce il documento cartaceo e la firma autografa.

REDATTORI:
Ing. Giuseppe Pili
Ing. Michele Pigliaru

COORDINAMENTO
BIA s.r.l.
Piazza dell'Emiciclo 7
Cagliari (CA) - 09121
Tel. 0706012000
email:info@bia-pi.it

Rev.	Data	Descrizione	Elaborato	Verificato	Approvato
02					
01					
00	04/2022	Emissione per validazione	Giuseppe Pili Michele Pigliaru		
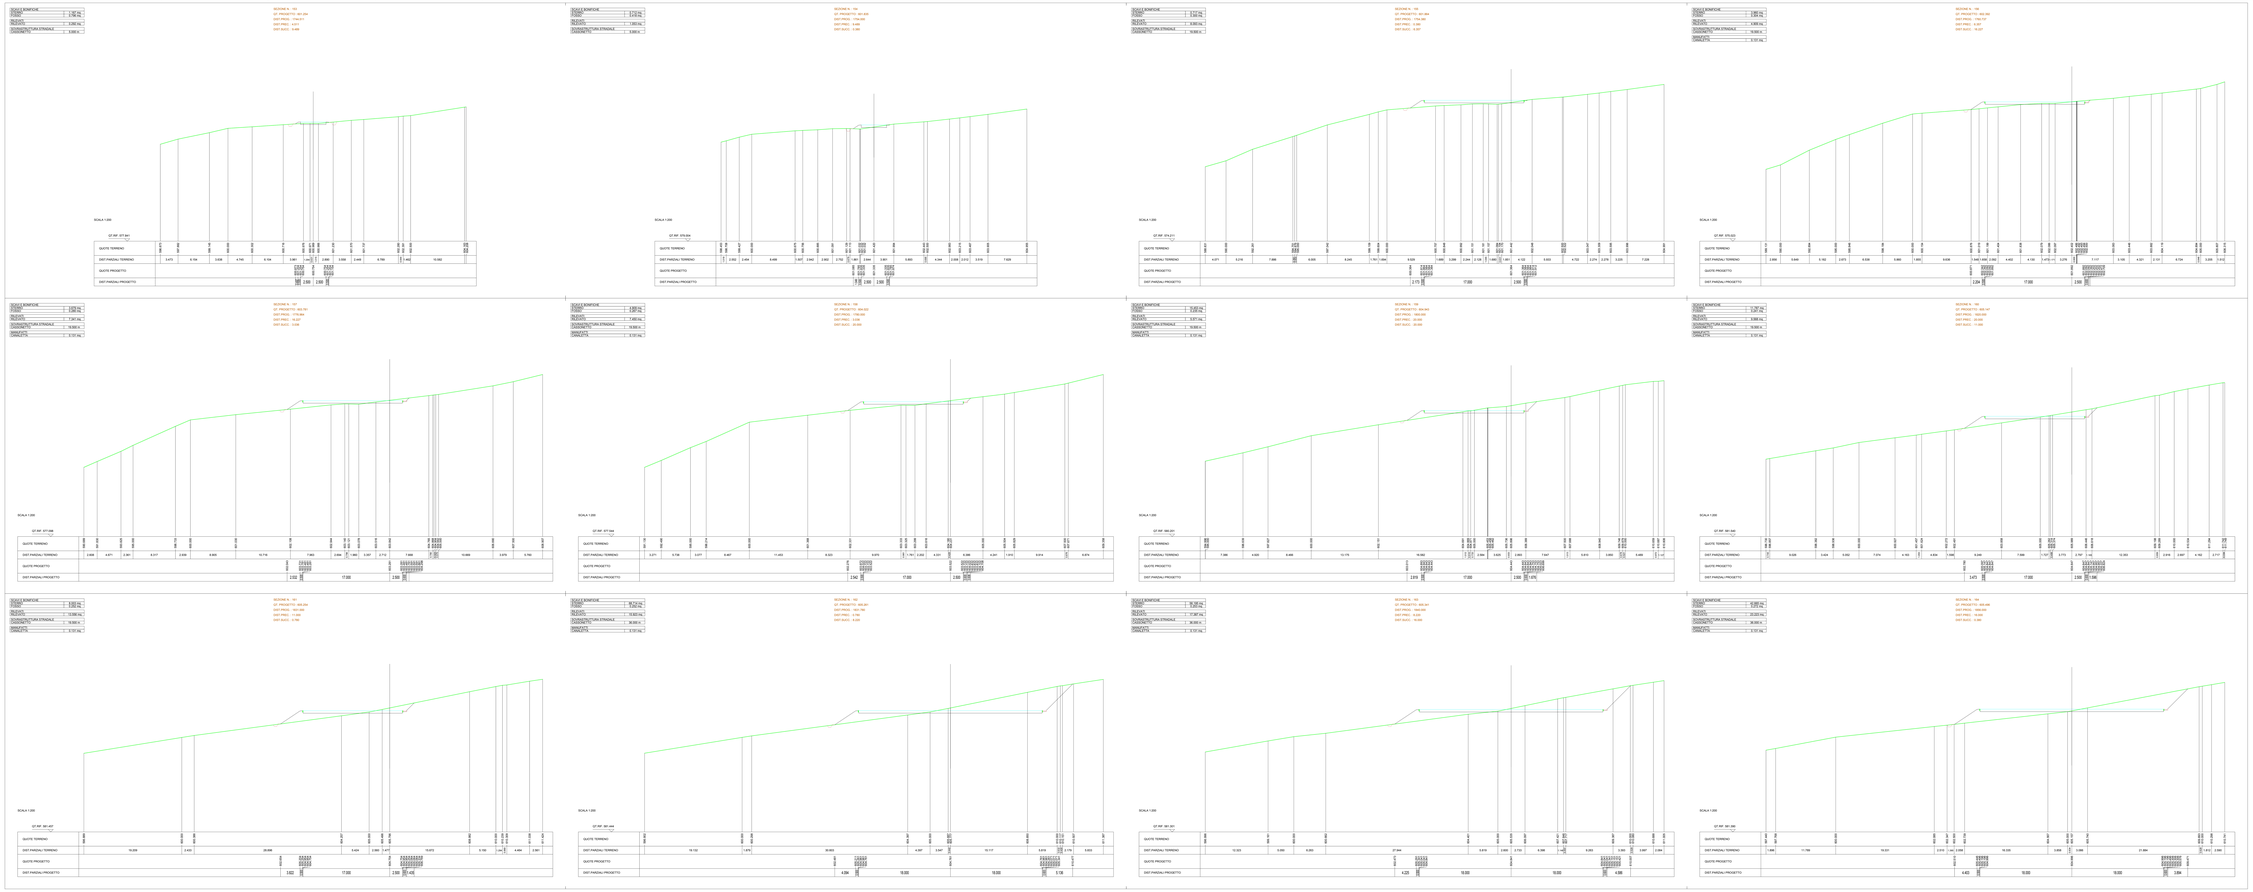
Comuni di Villamassargia, Narcao e Musei (SU)