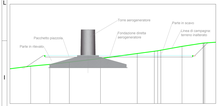

LEGENDA LAVORAZIONI SEZIONI TRASVERSALI

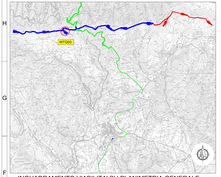

INQUADRAMENTO VIABILITA' SU PLANIMETRIA GENERALE

LEGENDA SIMBOLOGIA INTERVENTI

- PUNTO E TORRE AEROGENERATORE
- VIABILITA' PRINCIPALE ESISTENTE
- RETE VIARIA INTERNA PARCO EOLICO - IN ADEGUAMENTO
- RETE VIARIA INTERNA PARCO EOLICO - EX NOVO

Comuni di Villamassargia, Narcao e Musei (SU)

PROGETTO: Progetto Definitivo per il parco eolico da 48,0 MW "Energia 3s Coris" costituito da n.9 aerogeneratori

Elaborato	Sezioni Piazzole Aerogeneratore WTG03 parte 1		
Codice Elaborato	Scala	Formato elaborato	
WINDO01-EU805F-3.1	1:1'000 / 1:100	905 x 2520	

PROPONENTE

Fred.Olsen Renewables

Timbro e firma

Ordine degli Ingegneri della Provincia Cagliari Dr. Ing. Giuseppe Pili n. 3456

Timbro e firma

Provincia Oristanese Ordine degli Ingegneri della Provincia Oristanese Dr. Ing. Michele Pigliaru n. 1

REDATTORI
Ing. Giuseppe Pili
Ing. Michele Pigliaru

COORDINAMENTO
BIA s.r.l.
Piazza dell'Indipendenza 7
Cagliari (CA) - 09124
+39 070 6705 1
energia@biaitalia.it
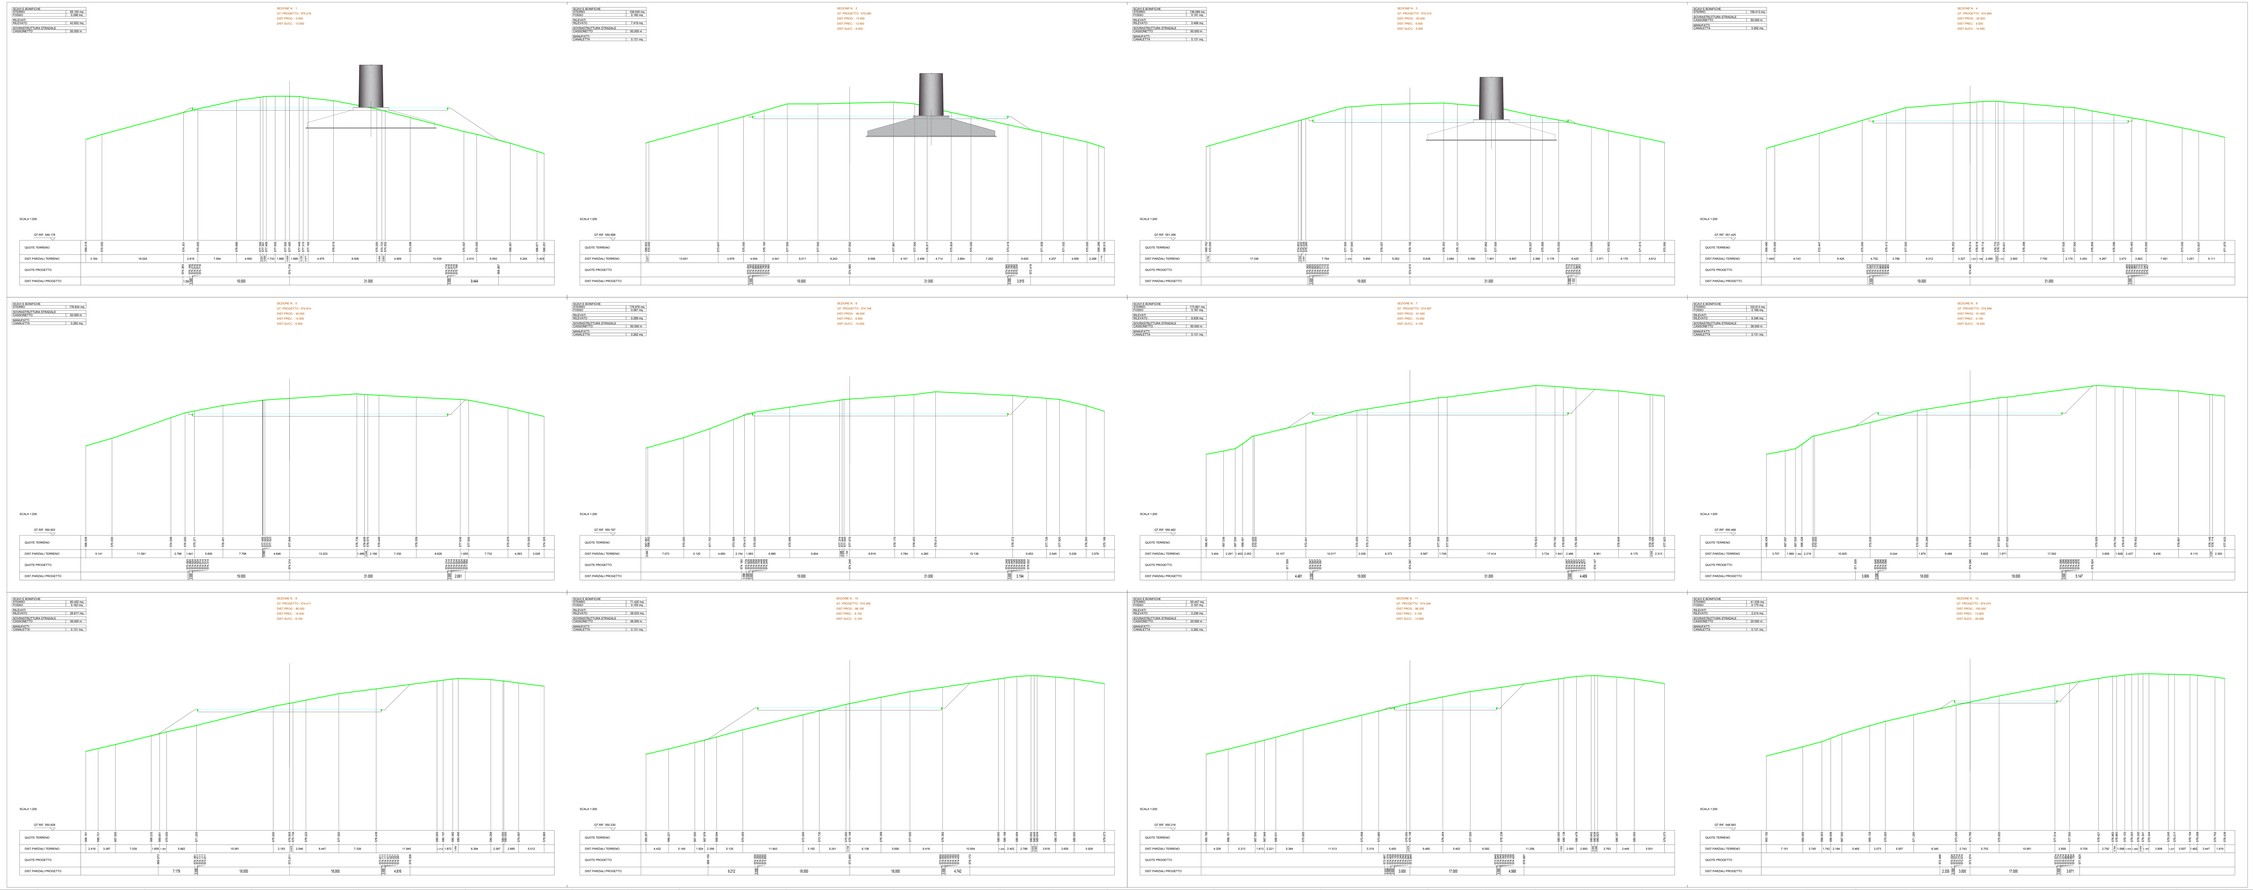
Rev.	Data	Descrizione	Elaborato	Verificato	Approvato
02					
01					
00	Jun'2022	Emissione per validazione	Giuseppe Pili Michele Pigliaru