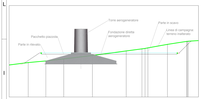

LEGENDA LAVORAZIONI SEZIONI TRASVERSALI

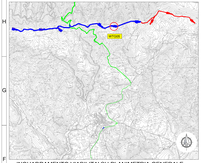

INQUADRAMENTO VIABILITA' SU PLANIMETRIA GENERALE

LEGENDA SIMBOLOGIA INTERVENTI

- PUNTO E TORRE AEROGENERATORE
- VIABILITA' PRINCIPALE ESISTENTE
- RETE VARIA INTERNA PARCO EOLICO - IN ADEGUAMENTO
- RETE VARIA INTERNA PARCO EOLICO - EX NOVO

PROGETTO: Progetto Definitivo per il parco eolico da 48,0 MW "Energia 3s Coris" costituito da n.9 aerogeneratori

Elaborato: Sezioni Piazzole Aerogeneratori WTG05 parte 2

Codice Elaborato:	Scala:	Formato elaborato:
WINDG1 ELB055.5.2	1:1'000 / 1:100	905 x 2730

PROPONENTE

Fred. Olsen Renewables

Timbro e firma

TECNICO INCARICATO
Ing. Giuseppe Pio
Ing. Nicola Aquilino
Ing. Vincenzo Rubino
Ing. Giuseppe Francesco Pio

Timbro e firma

COORDINAMENTO
BIA s.r.l.
Strada Provinciale 2
Cagliari ZIS - 09018
Sarroch (CA)
www.bia-studio.it

Rev.	Data	Descrizione	Elaborato	Verificato	Approvato
00					
01					
02					
03	04/2022	Emissione per validazione	Giuseppe Pio Nicola Aquilino		
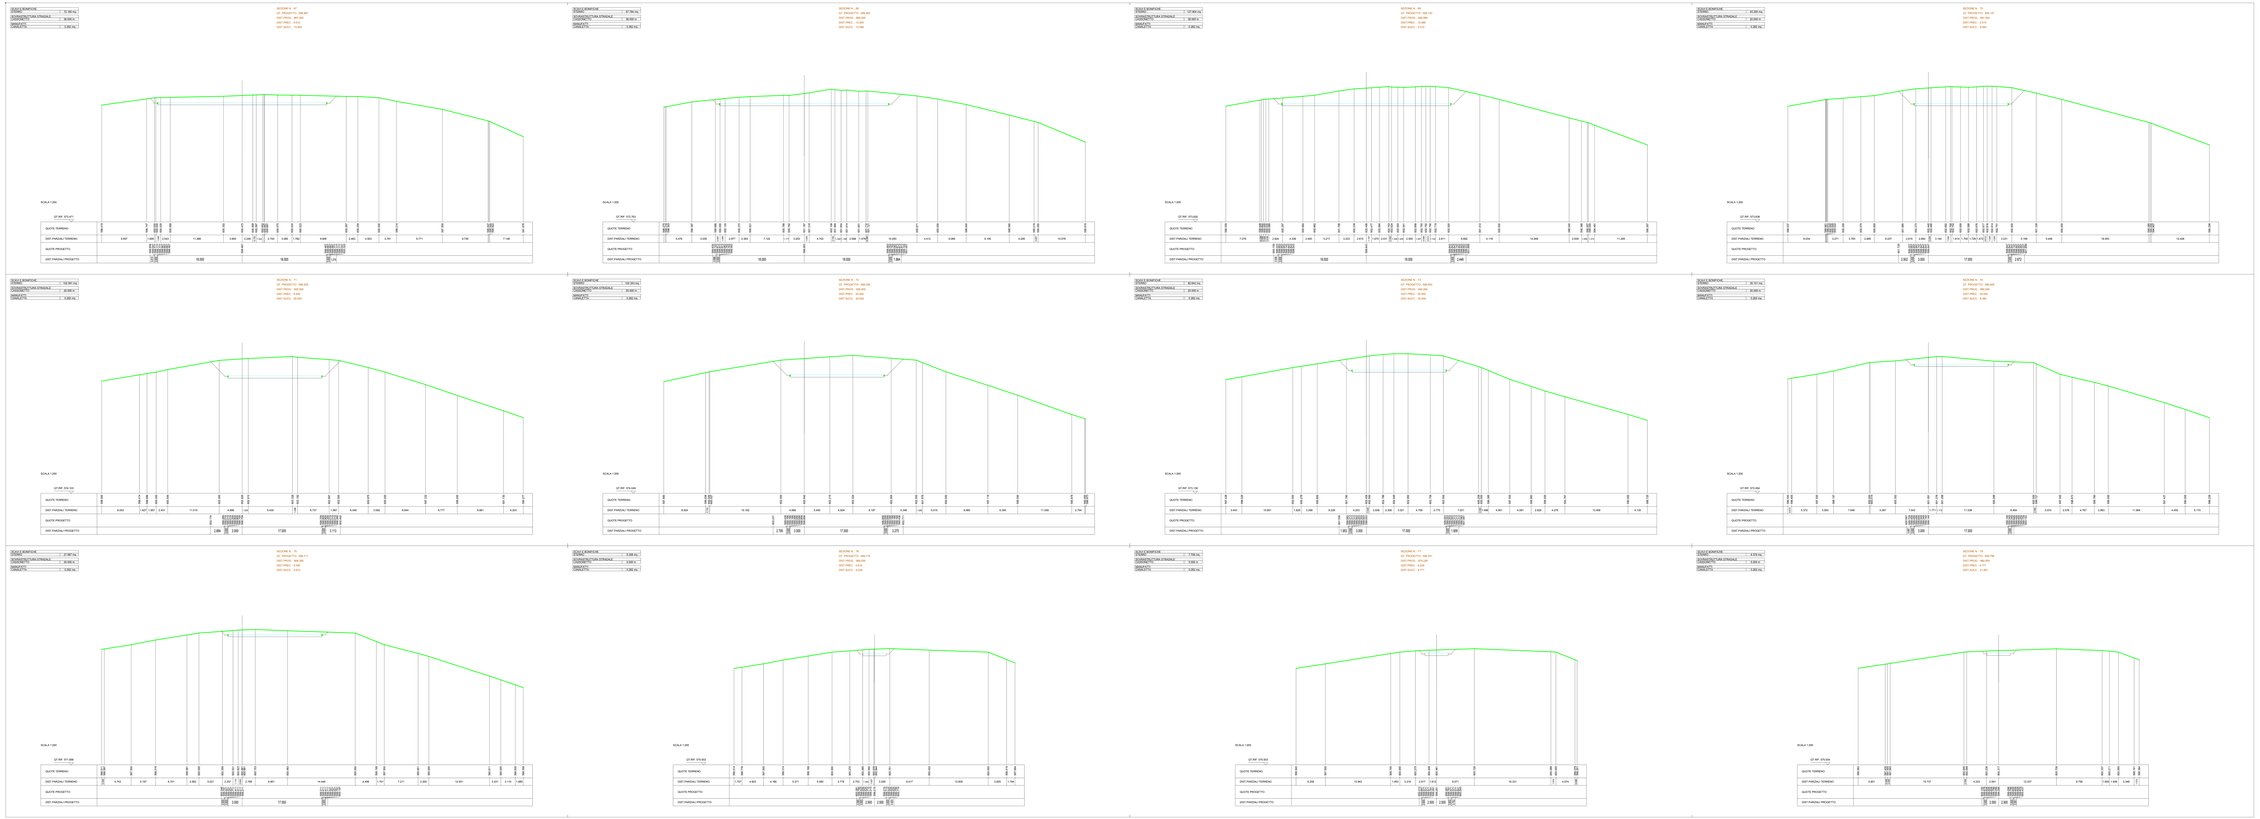
Comuni di Villamassargia, Narcao e Musei (SU)