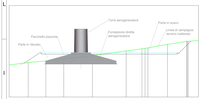

LEGENDA LAVORAZIONI SEZIONI TRASVERSALI

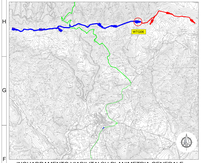

INQUADRAMENTO VIABILITA' SU PLANIMETRIA GENERALE

LEGENDA SIMBOLOGIA INTERVENTI

- PUNTO E TORRE AEROGENERATORE
- VIABILITA' PRINCIPALE ESISTENTE
- RETE VARIA INTERNA PARCO EOLICO - IN ADEGUAMENTO
- RETE VARIA INTERNA PARCO EOLICO - EX NOVO

PROGETTO: Progetto Definitivo per il parco eolico da 48,0 MW "Energia 3s Coris" costituito da n.9 aerogeneratori

Elaborato: Sezioni Piazzole Aerogeneratore WTG06 parte 2

Codice Elaborato:	Scala:	Formato elaborato:
MYNOO1 ELB054.2	1:1'000 / 1:100	905 x 2730

PROPONENTE

Fred.Olsen Renewables

Timbro e firma

Tecnico abilitato alla progettazione ai sensi del D.Lgs. 387/2003 e s.m.i. e L.R. 2/2007 Regione Puglia e R.R. 24/2010 Regione Puglia

Dott. Ing. Maggio Francesco PIA

Ordine degli Ingegneri della Provincia di Lecce n. 2385

Timbro e firma

COORDINAMENTO

BIA s.r.l.
Strada provinciale 111
Lagnano DUE - DRUGI
74100 Taranto (TA)
info@biaitalia.eu

REDATTORI
Ing. Giuseppe Pilla
Ing. Nicholas Argiano

Rev.	Data	Descrizione	Elaborato	Verificato	Approvato
00					
01					
02					
03	04/2023	Emissione per validazione	Giuseppe Pilla Nicholas Argiano		
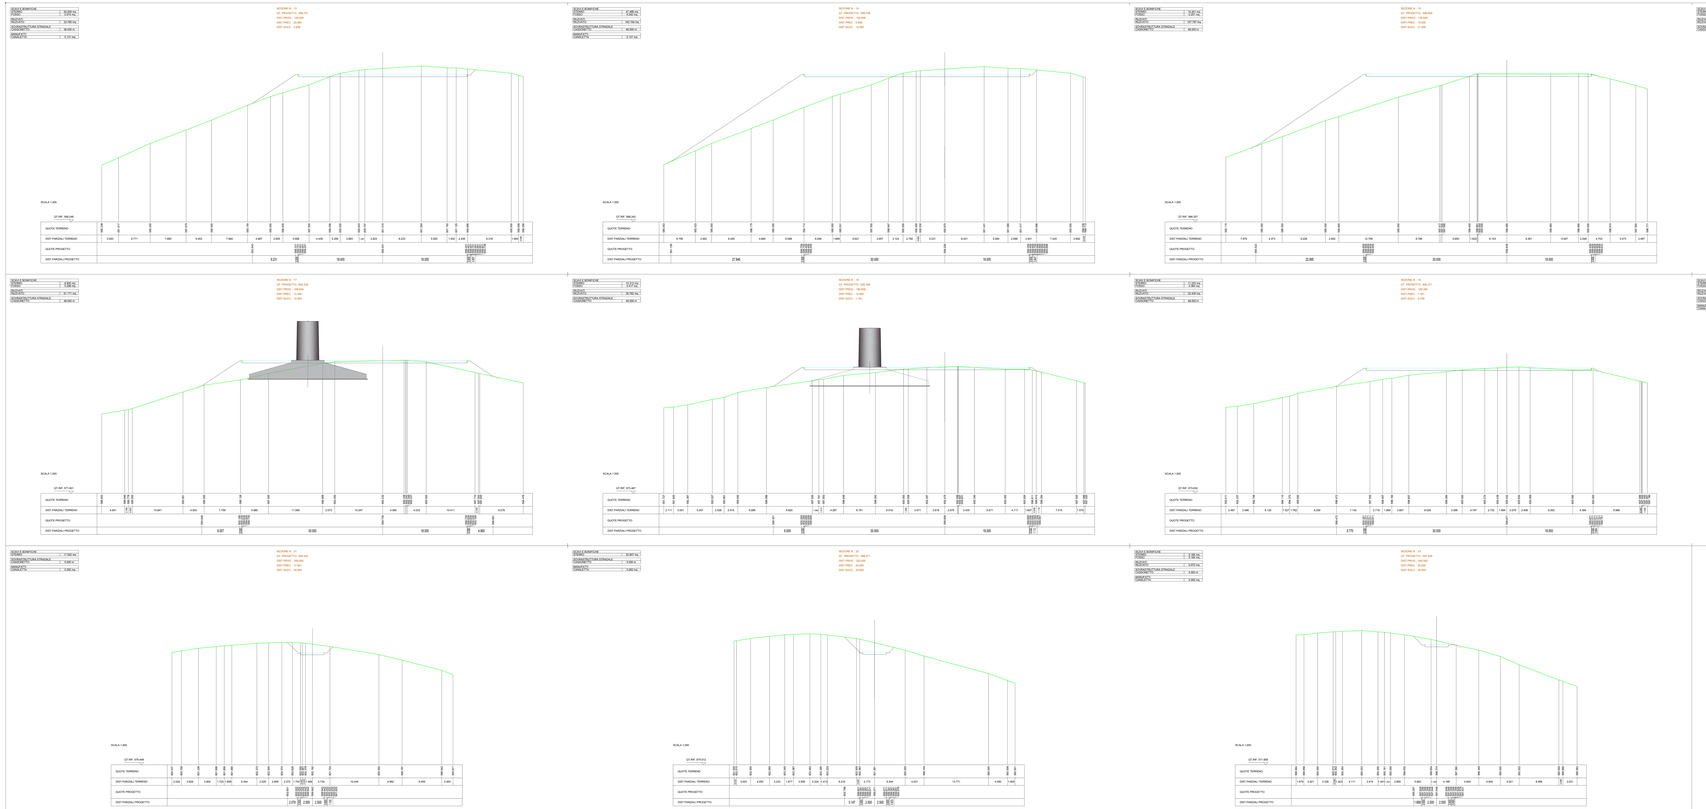
Comuni di Villamassargia, Narcao e Musei (SU)