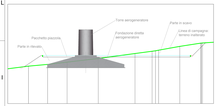

LEGENDA LAVORAZIONI SEZIONI TRASVERSALI

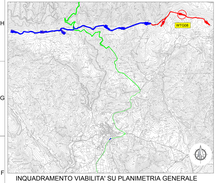

INQUADRAMENTO VIABILITA' SU PLANIMETRIA GENERALE

LEGENDA SIMBOLOGIA INTERVENTI

- PUNTO E TORRE AEROGENERATORE
- VIABILITA' PRINCIPALE ESISTENTE
- RETE VIARIA INTERNA PARCO EOLICO - IN ADEGUAMENTO
- RETE VIARIA INTERNA PARCO EOLICO - EX NOVO

PROGETTO: Progetto Definitivo per il parco eolico da 48,0 MW "Energia Is Coris" costituito da n.9 aerogeneratori

Elaborato: Sezioni Piazzole Aerogeneratore WTG08 parte 1

Codice Elaborato	Scala	Formato elaborato
WIN001-EL8051-8.1	1:1'000 / 1:100	905 x 2520

PROPONENTE

Fred.Olsen Renewables

Timbro e firma: ORDINE DEGLI INGEGNERI DELLA PROVINCIA DI NUORO Ing. Giuseppe Pili N. 1197

Timbro e firma: Firma apposta ai sensi del decreto legislativo 82/2005 e successivi decreti attuativi

REDATTORI
Ing. Giuseppe Pili
Ing. Nicholas Pigliaru

COORDINAMENTO
BIA s.r.l.
Piazza dell'Unità d'Italia 7
Cagliari (CA) - 09123
+39 070 2080400
info@bia-studio.it

Rev.	Data	Descrizione	Elaborato	Verificato	Approvato
02					
01					
00	04/2022	Emissione per validazione	Giuseppe Pili Nicolas Pigliaru		
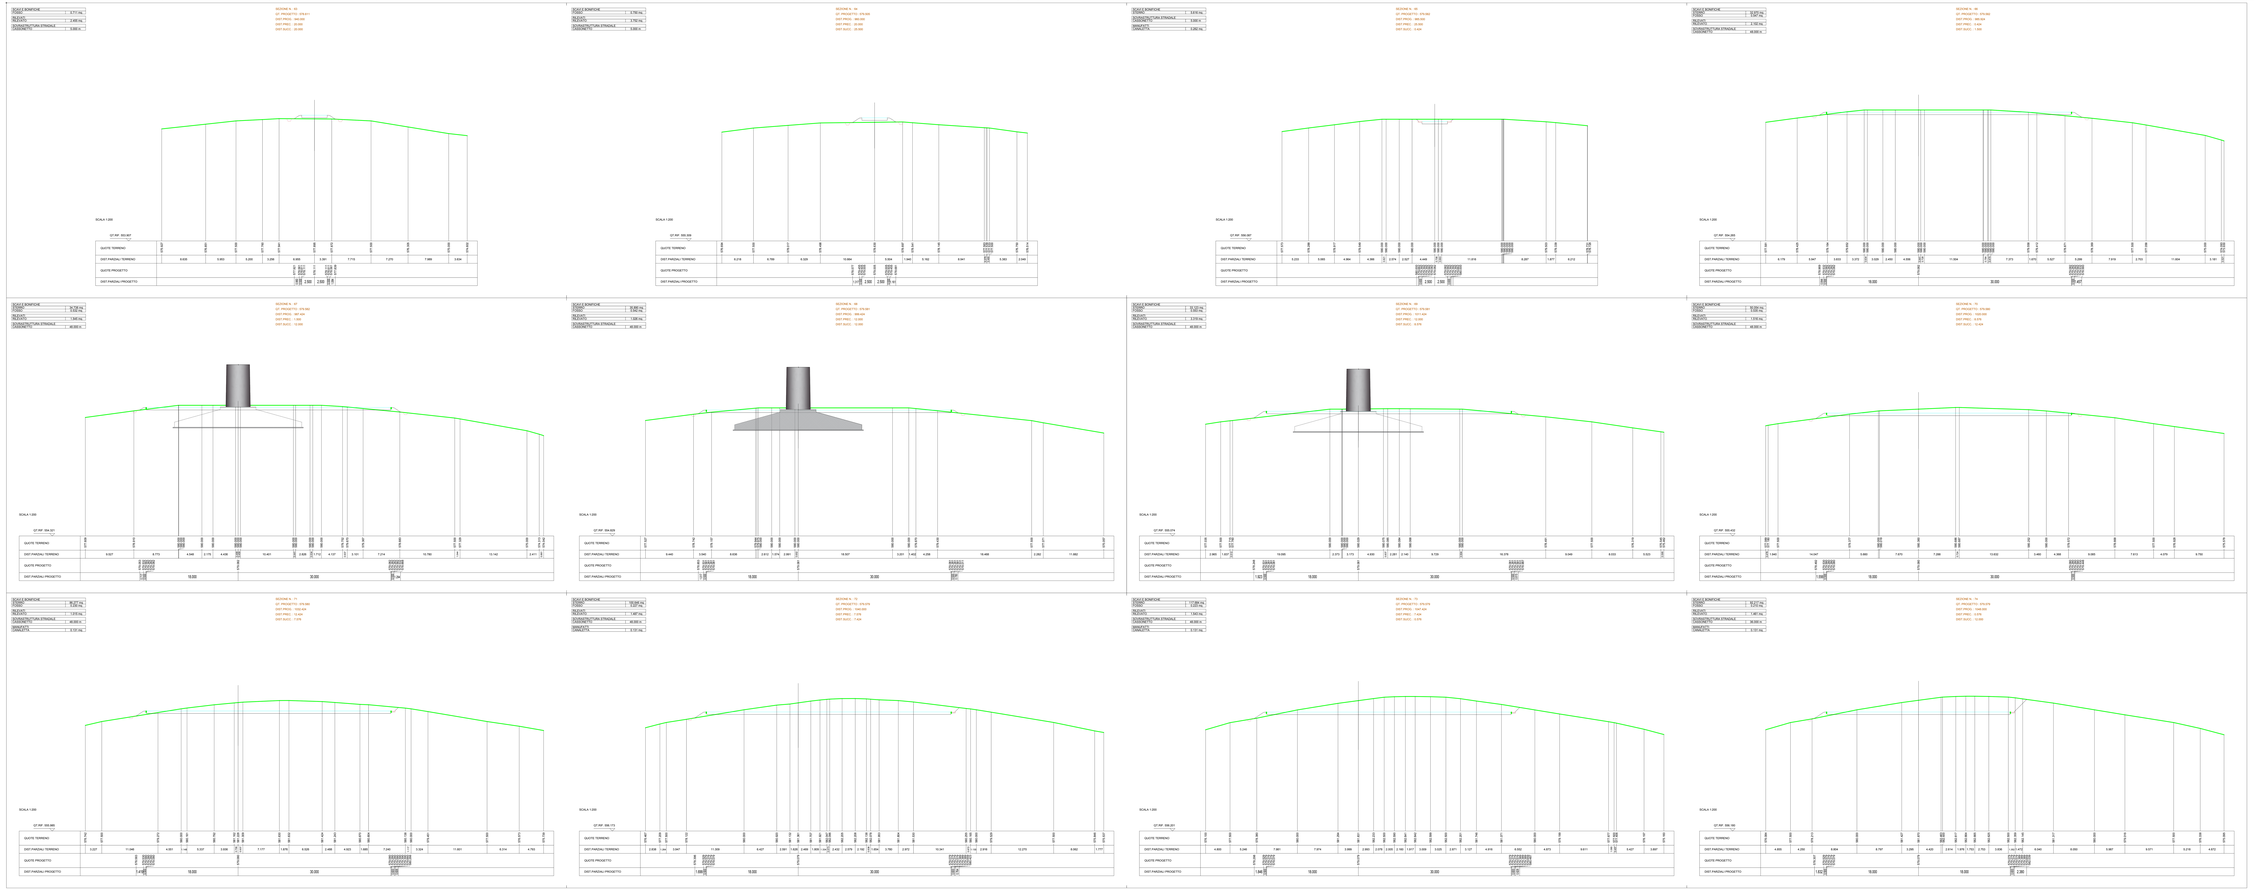
Comuni di Villamassargia, Narcao e Musei (SU)