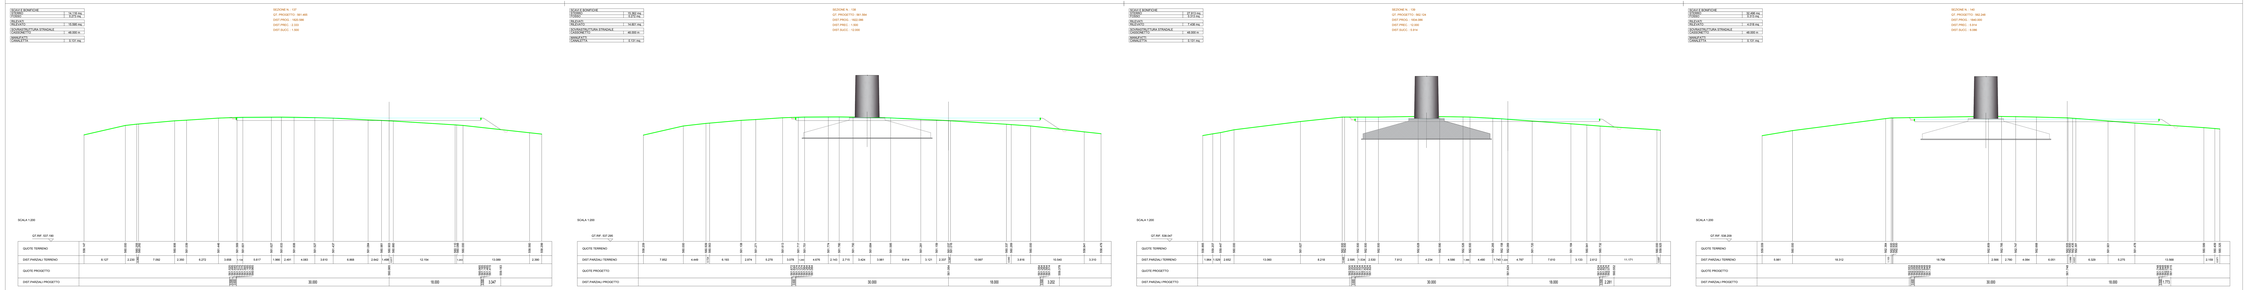

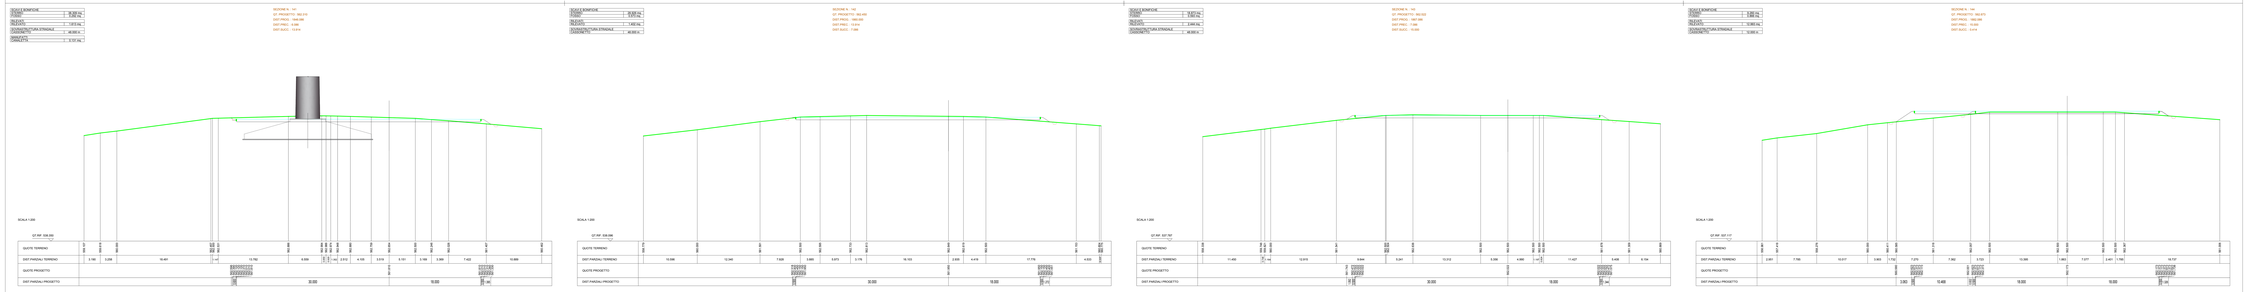

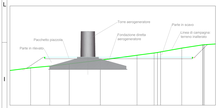

LEGENDA LAVORAZIONI SEZIONI TRASVERSALI

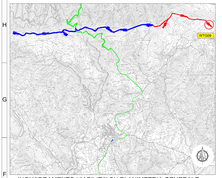

INQUADRAMENTO VIABILITA' SU PLANIMETRIA GENERALE

LEGENDA SIMBOLOGIA INTERVENTI

- PLINTO E TORRE AEROGENERATORE
- VIABILITA' PRINCIPALE ESISTENTE
- RETE VIARIA INTERNA PARCO EOLICO - IN ADEGUAMENTO
- RETE VIARIA INTERNA PARCO EOLICO - EX NOVO

PROGETTO: Progetto Definitivo per il parco eolico da 48,0 MW "Energia 3a Coris" costituito da n.9 aerogeneratori

Elaborato: Sezioni Piazzole Aerogeneratore WT009 parte 1

Codice Elaborato	Scala	Formato elaborato
WINDO01-EL805F-9.1	1: 1'000 / 1: 100	905 x 2520

PROPONENTE

Fred.Olsen Renewables

Timbro e firma: Dott. Ing. GIUSEPPE PAGANO PROGETTISTA Iscritto all'Ordine degli Ingegneri della Provincia di Trapani al n. 724

Timbro e firma: Tecnico abilitato alla progettazione ai sensi del D.P.R. 328/2001 Settore civile ambiente e territorio Sez. A Iscritto al n. 2111 dell'Albo di Trapani

REDATTORE
Ing. Giuseppe PG
Ing. Nicholas Pagano

COORDINAMENTO
BIA s.r.l.
Piazza dei Mercanti,1
Cap/int 0.05 - 20123
Milano (MI) Italy
www.bia-studio.it

Rev.	Data	Descrizione	Elaborato	Verificato	Approvato
02					
01					
00	04/2022	Emissione per validazione	Giuseppe PG Nicholas Pagano		

Comuni di Villamassargia, Narcao e Musei (SU)