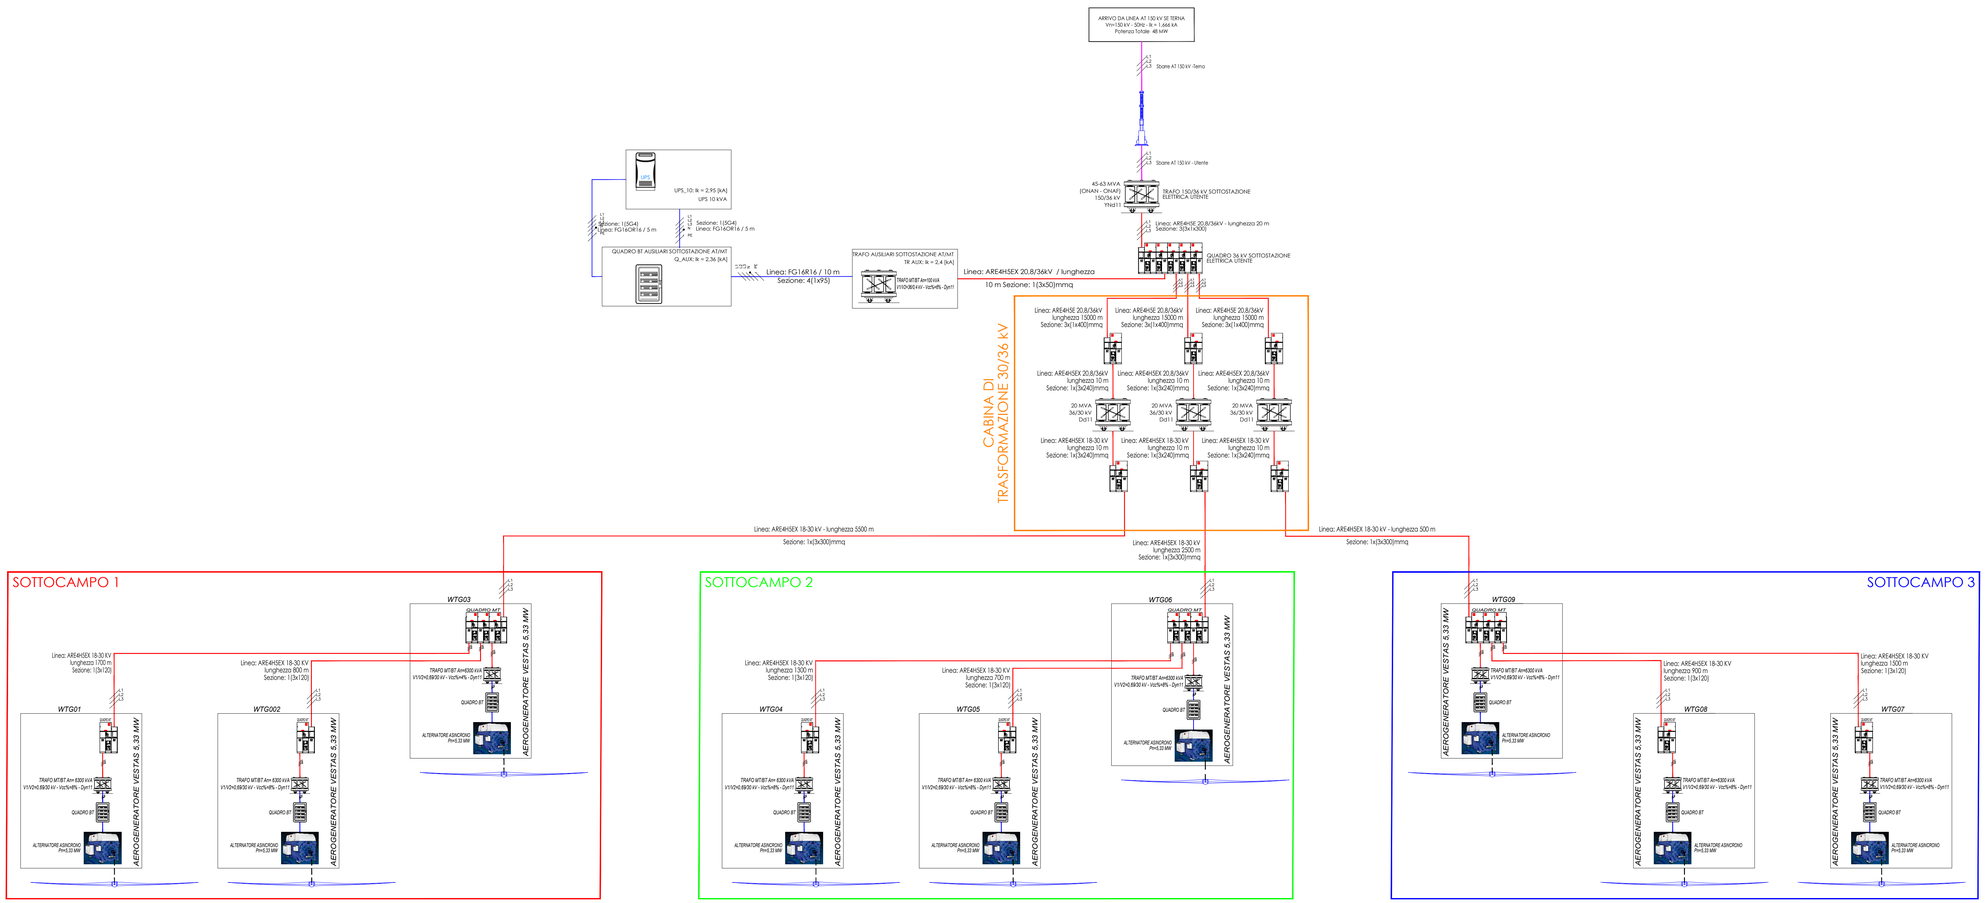

	Linea AC trifase + neutro
	Linea AC trifase
	Quadro di media tensione
	Trasformatore
	Quadro BT
	ATERNATORE ASINCRONO Pn=5,33 MW
	Gruppo di continuità (UPS) con batterie

Impianto eolico "Energia Is Coris"

9 aerogeneratori da 5,33 MW

Potenza 48 MW

Comuni di Villamassargia, Narcao e Musei (SU)

PROGETTO: Progetto Definitivo per il parco eolico da 48,0 MW "Energia Is Coris" costituito da n.9 aerogeneratori

Elaborato:

Schema a blocchi opere elettriche

Codice Elaborato	*Scala*	*Formato elaborato*
WIND001.ELB008c		

PROPONENTE

Fred. Olsen Renewables

Timbro e firma

Timbro e firma

REDATTORI
Ing. Giuseppe Pili
Ing. Michele Pigliaru

COORDINAMENTO
BIA s.r.l.
Piazza dell'Annunziata 7
Cagliari (CA) - 09123
P.IVA 03983480926
energhiabia@pec.it

Rev.	*Data*	*Descrizione*	*Elaborato*	*Verificato*	*Approvato*
02					
01					
00	04/2022	Emissione per validazione	Giuseppe Pili Michele Pigliaru		