
Inquadramenti su P.U.C.

Inquadramento su P.U.C. - Comune di Musei - Zonizzazione pianificazione vigente territorio - Area stazione elettrica e stepup

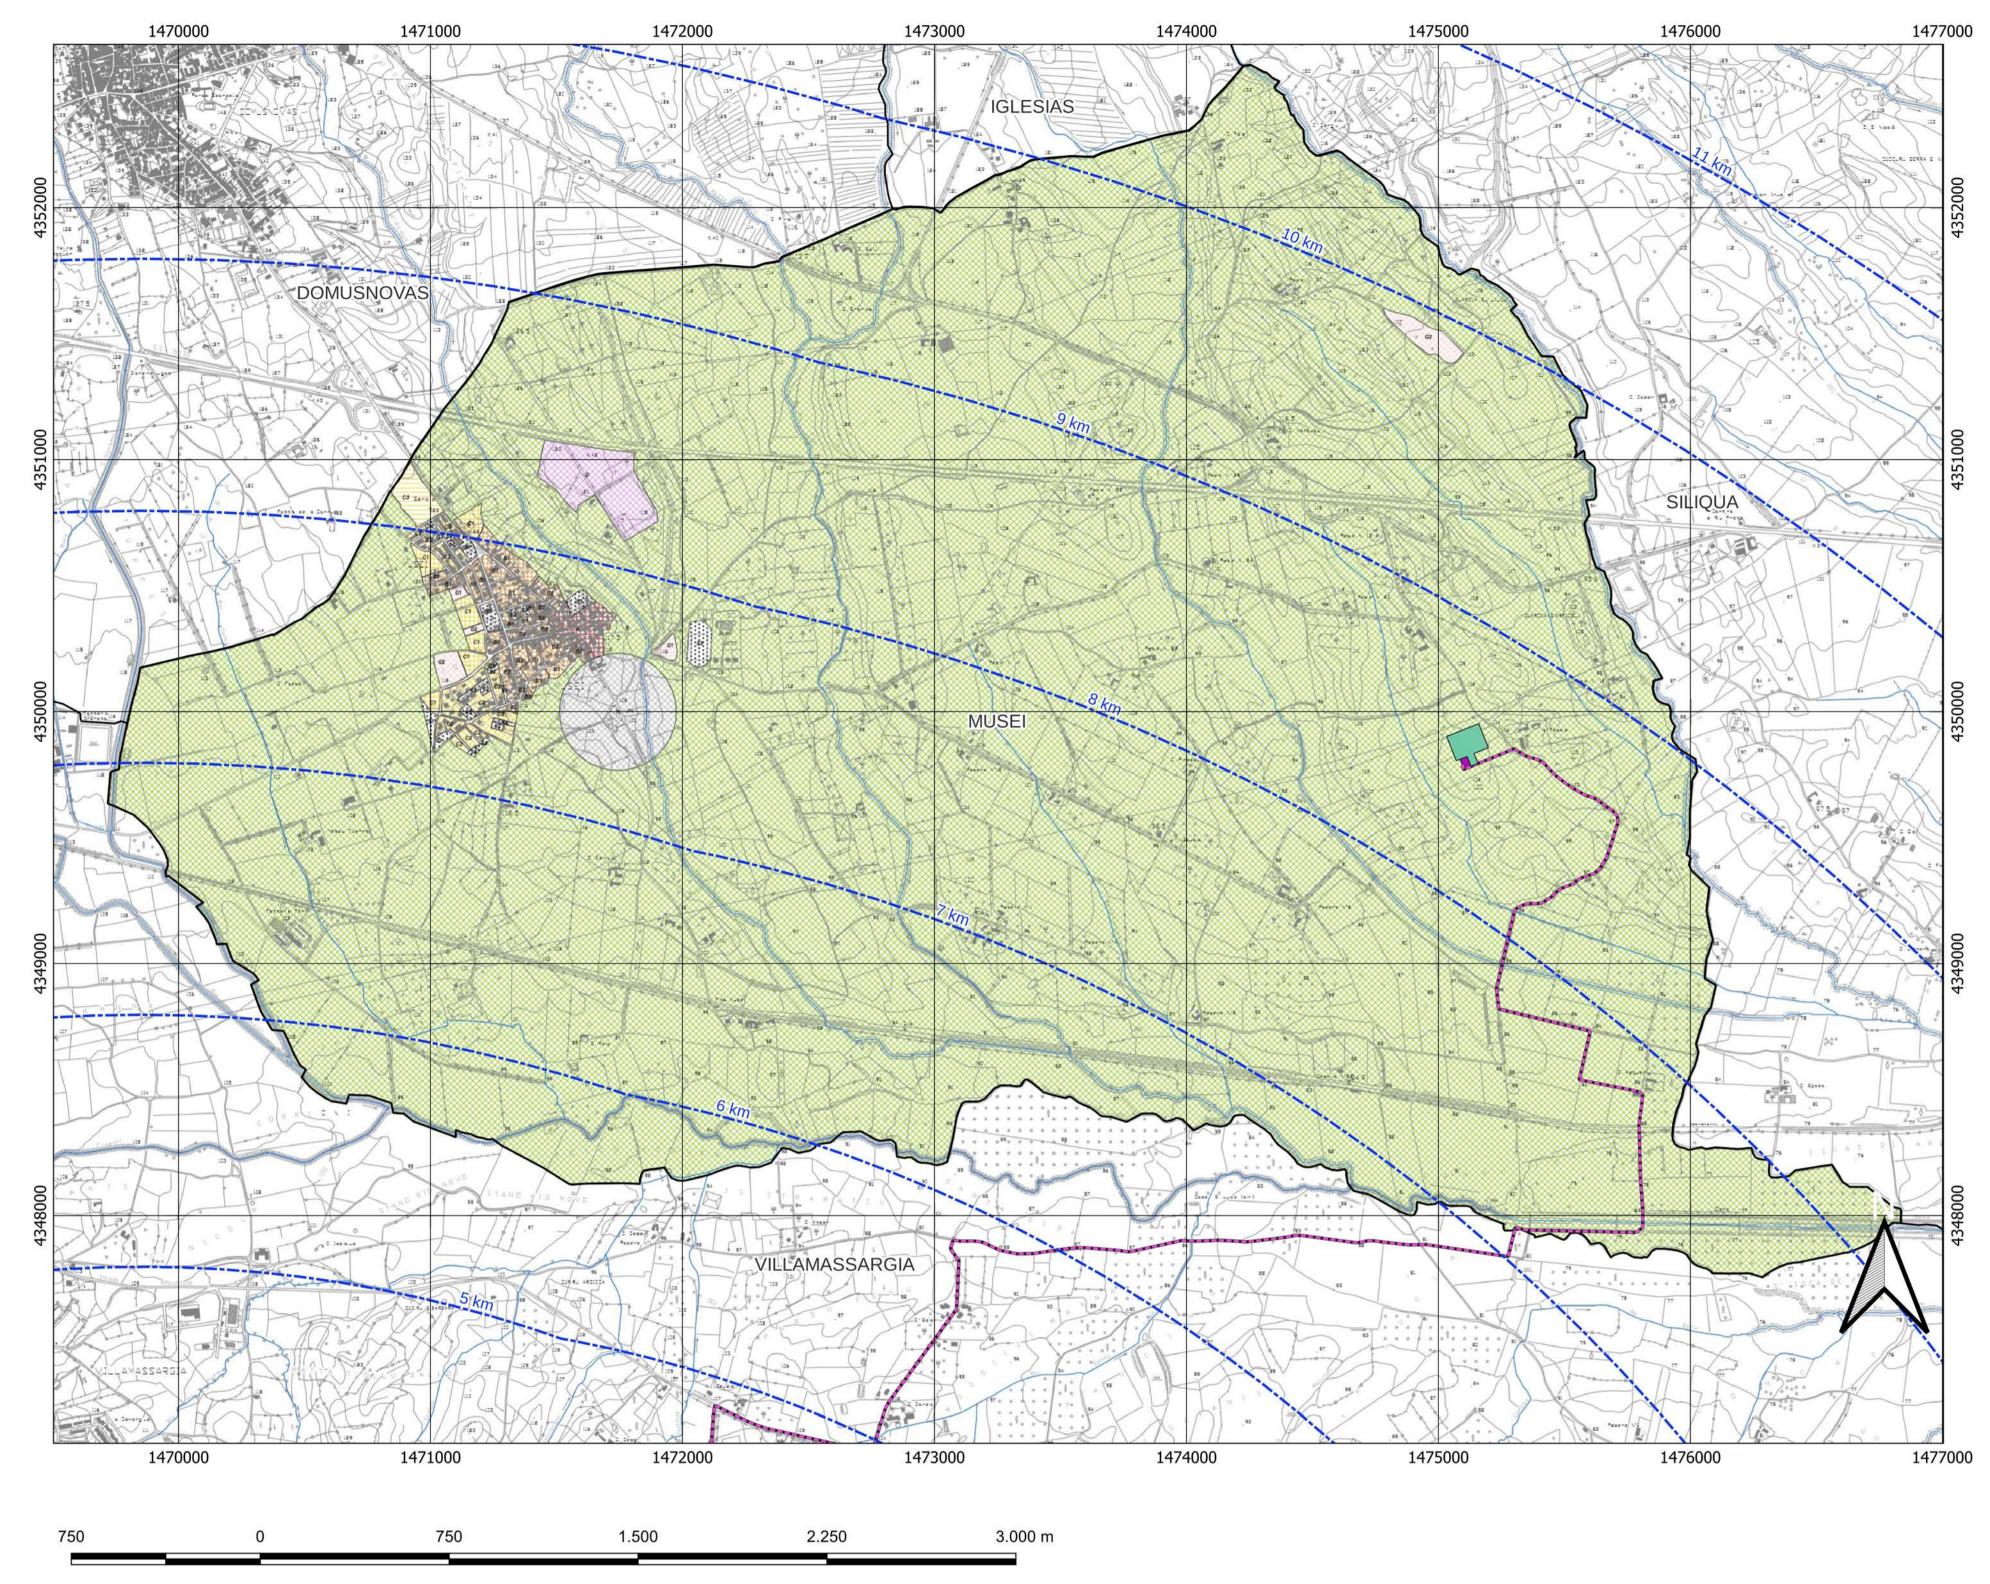

Scala 1:15000 1 cm = 150 m CRS EPSG:3003

Inquadramento su P.U.C. - Comune di Musei - Zonizzazione urbanistica extra urbano - Area stazione elettrica e stepup (Variante in attesa di approvazione)

