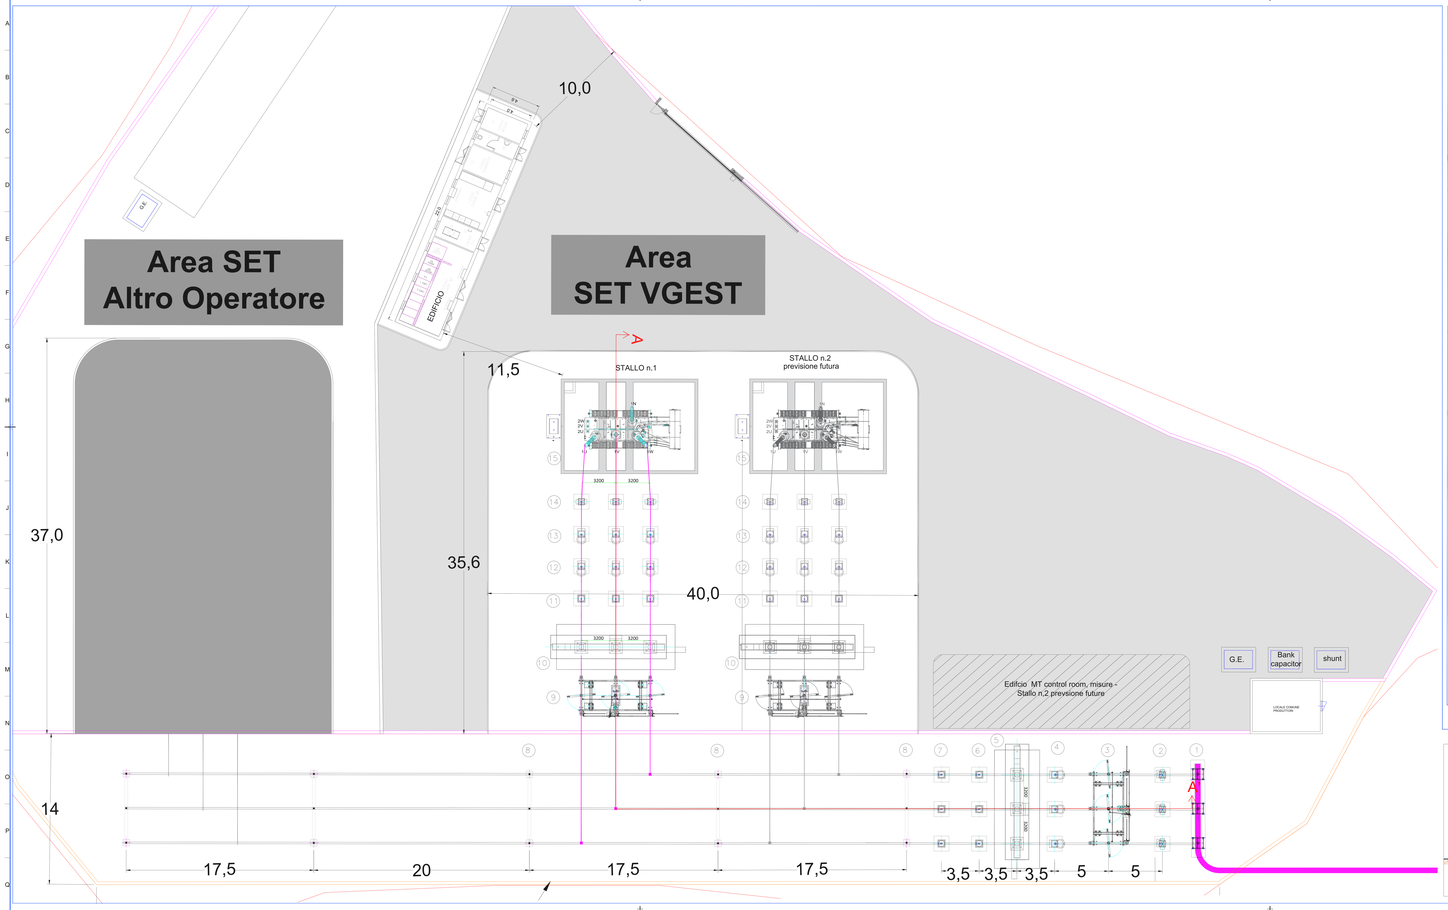

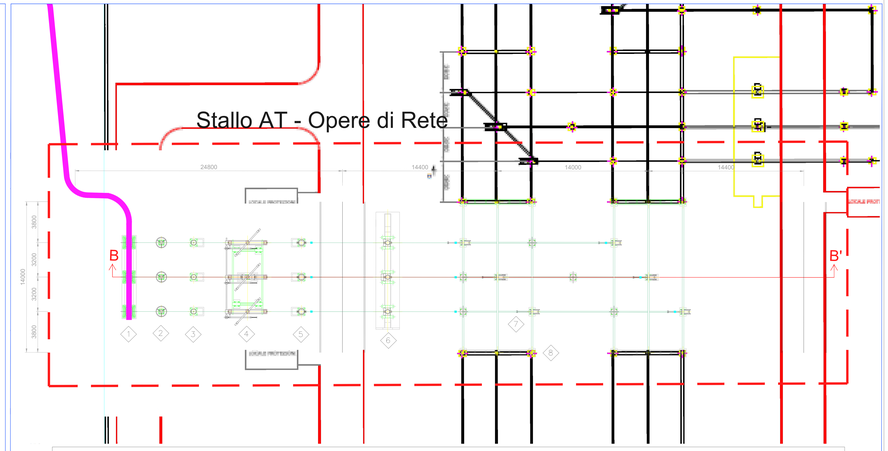

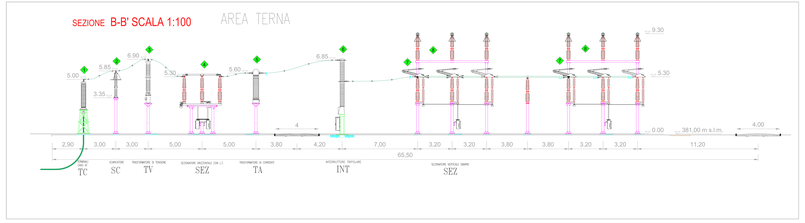

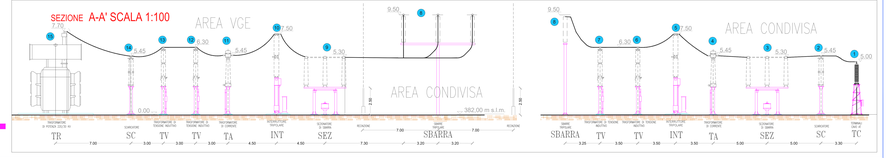

LISTA APPARECCHIATURE SEZIONE AT	
DESCRIZIONE	POSIZIONE
TERNINAL CAVO AT	1
SCARICATORE AT	2
SEZIONATORE ORIZZONTALE CON LT	3
TV- TRASFORMATORE DI TENSIONE	4
INTERRUTTORE TRIPOLARE	5
TV-TRASFORMATORE DI TENSIONE CAPACITIVO	6
TV-TRASFORMATORE DI TENSIONE CAPACITIVO	7
ISOLATORI SBARRE PRINCIPALI	8
SEZIONATORE ORIZZONTALE CON LT	9
INTERRUTTORE TRIPOLARE	10
TRASFORMATORE DI CORRENTE	11
TRASFORMATORE DI TENSIONE MONOTTICO	12
TRASFORMATORE DI TENSIONE MONOTTICO	13
SCARICATORE AT	14
TRASFORMATORE DI POTENZA (220/30 kV)	15

LISTA APPARECCHIATURE TERNA	
DESCRIZIONE	POSIZIONE
TERNINAL CAVO AT	1
SCARICATORE AT	2
TRASFORMATORE DI TENSIONE TV	3
SEZIONATORE ORIZZONTALE CON LT	4
TRASFORMATORE DI CORRENTE TA	5
INTERRUTTORE TRIPOLARE AT	6
SEZIONATORE VERTICALE SBARRE	7
ISOLATORI SBARRE PIUSTANTE	8

REV.	DATA	DESCRIZIONE REVISIONE	REDATTO	VERIFICATO	APPROVATO
0	Marzo 2022	PRIMA EMISSIONE	LF	TF	ML

Volta Gestione Energie

REGIONE SARDEGNA
Provincia di Oristano
COMUNI DI MOGORELLA E VILLA SANT'ANTONIO

PROGETTO
PARCO EOLICO MOGORELLA - SANT'ANTONIO
PROGETTO DEFINITIVO

COMMITTENTE
VGest
Volta Gestione Energia S.r.l.
Piazza Mercato, n. 1 - 20121 Milano (TI)
Codice Fiscale / Partita IVA 08168820961
Tel. 0039 02 87159000 - Fax 0039 02 87159001
PEC: voltagestioneenergia@legalmail.it

PROGETTISTA
Hydro Engineering s.r.l.
di Consonni & Pierucci Andrea
Via Rovereto, 38
38062 Arco (TN) - Italy

ESPERTO NEL DL AUTORIZZ.
Ing. Fabrizio Tiberio
Ordine degli Ingegneri della Provincia di Cagliari n. 1128

OPERE DI CONNESSIONE ALLA RTN:
PIANTE E SEZIONI ELETTROMECCANICHE

CODICE ELABORATO	SCALA	FOGLIO	FORMATO	COPIA/CAMPO TENENTE
MOG-CE-T37	1:100	1 di 1	A1x4	

R:\LAVORI\11 MOGLIO_TOI\Opere di connessione alla RTN_Parte e Sezioni
Data: 2022-03-11 Ora: 15:14 Plot scala: 1:100 User: ELISA

VGest