PIAZZOLE E VIABILITA' - PLANIMETRIA DI CANTIERE - Scala 1:2.000

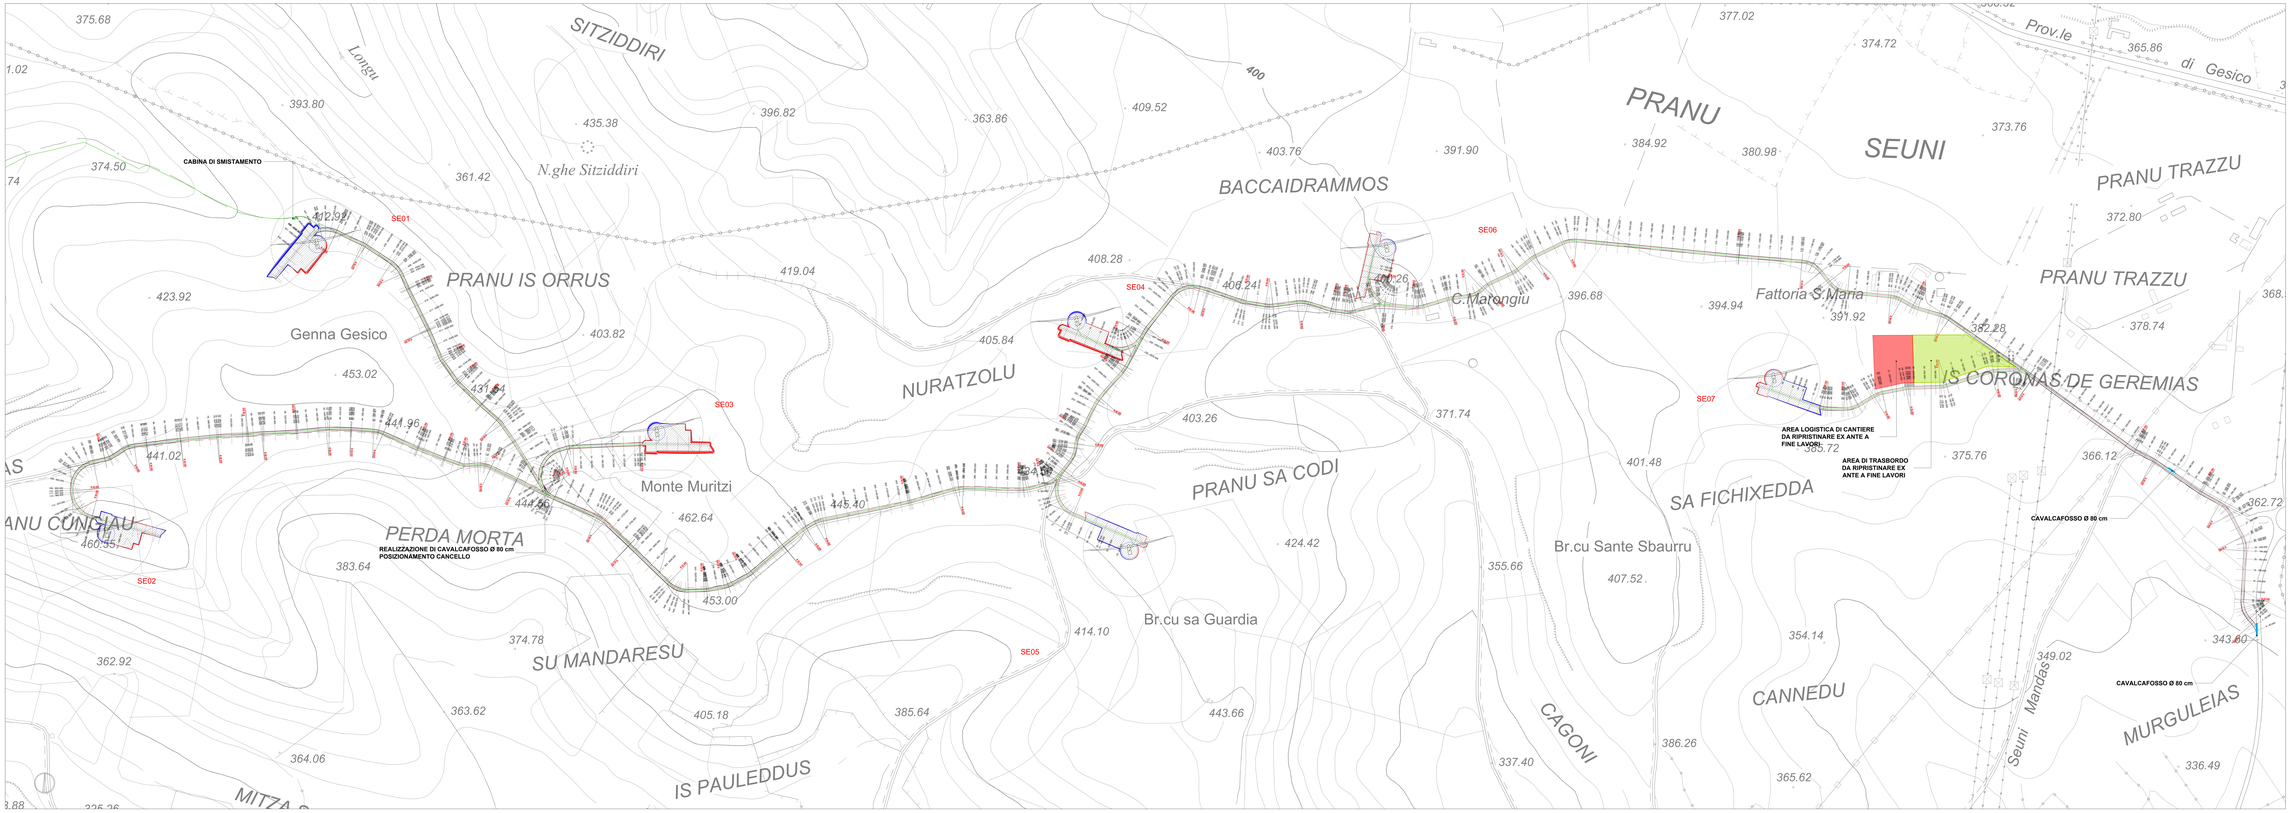

LEGENDA	
SIMBOLO	DESCRIZIONE
R.min	RAGGIO DI CURVATURA TRACCIATI STRADALI
L.min	TRACCIA SEZIONI STRADALI
	PIAZZOLA DI CANTIERE
	POSIZIONAMENTO NUOVO CANCELLO
	CAVALCAFOSSO
	CAVIDOTTO 30kV
	SCARPATA IN RILEVATO
	SCARPATA IN SCAVO
	AREA LOGISTICA DI CANTIERE DA RIPRISTINARE EX ANTE A FINE LAVORI
	AREA DI TRASBORDO DA RIPRISTINARE EX ANTE A FINE LAVORI

DISEGNI DI RIFERIMENTO	
TAVOLA	DESCRIZIONE
PA-Tav.19	Profili longitudinali viabilità di impianto
PA-Tav.20	Sezioni trasversali rappresentative viabilità di impianto
PA-Tav.21	Strade e piazzole - Tabulati di calcolo strade e piazzole - Fase di cantiere

REGIONE AUTONOMA DELLA SARDEGNA
CITTA' METROPOLITANA DI CAGLIARI E PROVINCIA DEL MEDIO CAMPIDANO

COMUNE DI GESICO | COMUNE DI MANDAS | COMUNE DI SEGARIU | COMUNE DI SARROCH | COMUNE DI MURGULEIAS

PROGETTO PER LA REALIZZAZIONE DEL PARCO EOLICO "TREXENTA"
Potenza complessiva 43.4 MW

PROGETTO DEFINITIVO
DELL'IMPIANTO, DELLE OPERE CONNESSE E DELLE INFRASTRUTTURE INDISPENSABILI

PA-Tav.11

PIAZZOLE E VIABILITÀ
PLANIMETRIA DI PROGETTO
FASE DI CANTIERE

COMMITTENTE
GREEN ENERGY SARDEGNA 2 S.r.l.
Piazza del Grano 3
09100 Bidonì, Oristano

GRUPPO DI LAVORO
Progettista e coordinatore:
I.A.T. Consulenza e progetti S.r.l.
Dott. Ing. Giuseppe Frongia

iat CONSULENZA E PROGETTI

Gruppo di progettazione:
Ing. Antonio Giacomo Arcadias
Ing. Giuseppe Frongia
Ing. Emma Balaidis
Ing. Alessandro Cocco
Ing. Gianluca Columbu
Ing. Antonello Madau
Ing. Marco Frongia
Ing. Alessandro Pinna
Ing. Gian Nicola

Consulenze specialistiche:
Ing. Andrea Danilo Musuzza
Dott. Agronomo Giuseppe Pascale (Impianto agronomico)
Ing. Ciro Yan Nino Maria Pinnarò
Dott. Geol. Fabio Pinna
Arch. Gian Marco Pisanu (Paesaggio e patrimonio)
Dott. Archeologo Nicolò Mameli (Archeologia)
Dott.ssa Vanessa Sulas (Archeologia)
Dott. Matteo Teti (Archeologia)

SCALA:
1:2.000

FIRME
Il tecnico
Dott. Ing. Giuseppe Frongia

Rev.	Descrizione	Redatto	Verificato	Approvato	Data
00	Prima emissione				Gennaio 2022