SCHEMA PIAZZOLE - SCALA 1:500

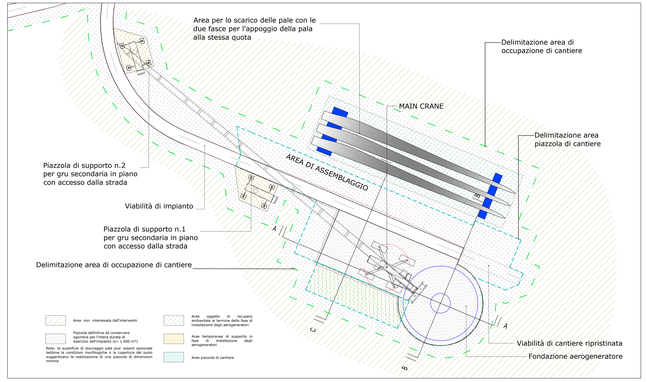

VIABILITA' STRADE IN ADEGUAMENTO

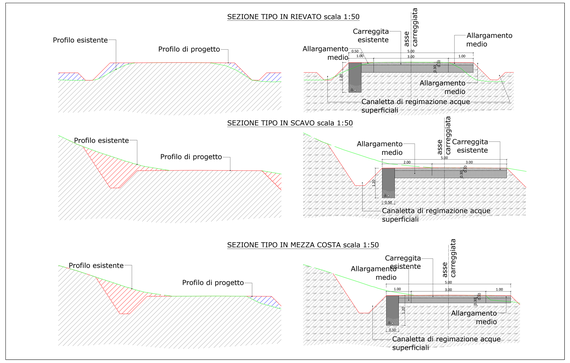

PARTICOLARE CANCELLO DI ACCESSO - SCALA 1:20

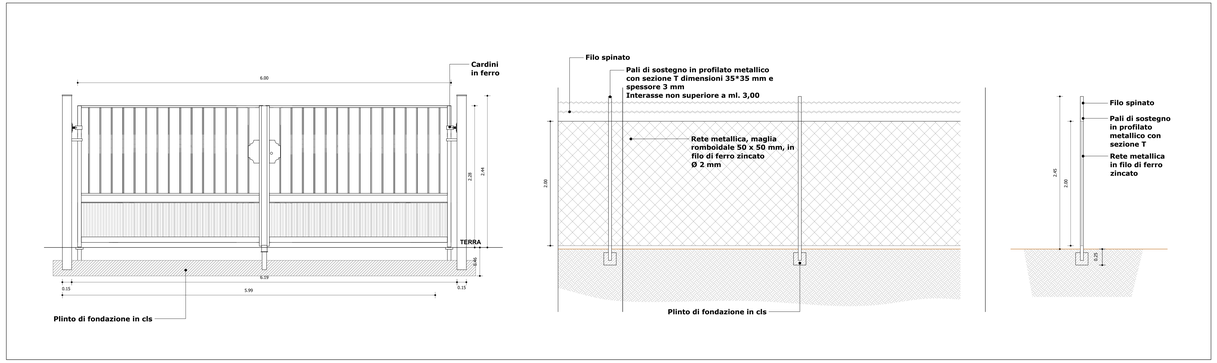

NOTA: L'ubicazione dei cancelli presenti sulla viabilità di impianto è desumibile dalla planimetria della tavola PA-Tav.10_Piazzole e viabilità - Planimetria generale e PA-Tav.11 Piazzole e viabilità - Planimetria di progetto

SEZIONE TIPO LONGITUDINALE PIAZZOLA A-A - SCALA 1:200

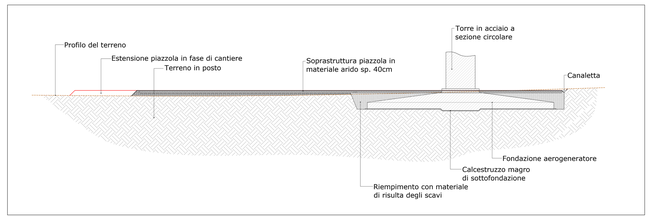

SEZIONE TIPO LONGITUDINALE PIAZZOLA B-B - SCALA 1:200

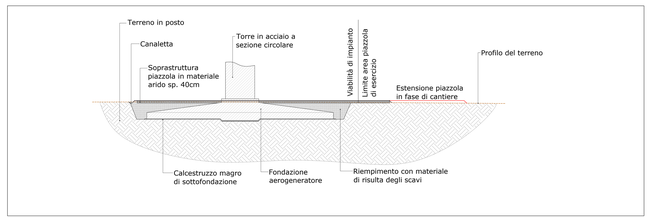

VIABILITA' DI CANTIERE - STRADA DI NUOVA REALIZZAZIONE

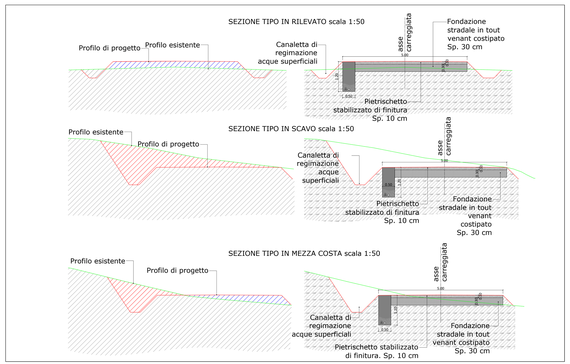

PARTICOLARI ATTRAVERSAMENTI STRADALI

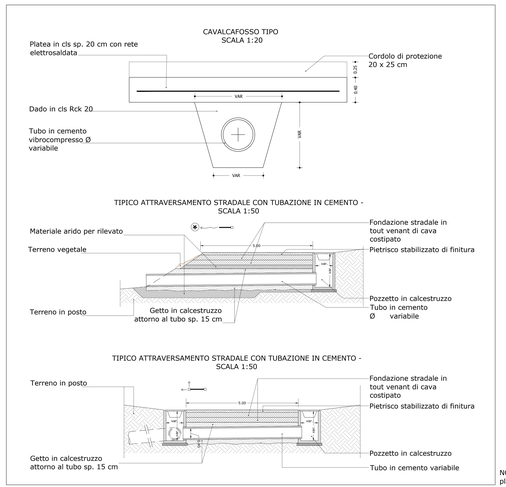

FINITURA SUPERFICIALE E SISTEMAZIONE RILEVATI - SCALA 1:50

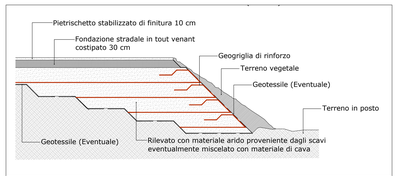

NOTA: L'ubicazione degli attraversamenti stradali è desumibile dalla planimetria della tavola PA-Tav.25_Opere di regimazione acque superficiali.

REGIONE AUTONOMA DELLA SARDEGNA
CITTA' METROPOLITANA DI CAGLIARI E PROVINCIA DEL MEDIO CAMPIDANO

COMUNE DI MONASTIR | COMUNE DI SELARGIUS | COMUNE DI QUARTU | COMUNE DI SERRAMANNA | COMUNE DI SOLEMINIS | COMUNE DI MARACALAGONIS

PROGETTO PER LA REALIZZAZIONE DEL PARCO EOLICO "TREXENTA"

Potenza complessiva 43.4 MW

PROGETTO DEFINITIVO

DELL'IMPIANTO, DELLE OPERE CONNESSE E DELLE INFRASTRUTTURE INDISPENSABILI

PA-Tav.15

PIAZZOLE AEROGENERATORI E STRADE DI SERVIZIO - PARTICOLARI COSTRUTTIVI

COMMITTENTE
GREEN ENERGY SARDEGNA 2 S.r.l.
Piazza del Grano 3
39100 Bolzano, Italia

GRUPPO DI LAVORO
Progettazione e coordinamento:
iat CONSULENZA PROGETTI www.iatprogetti.it
Dott. Ing. Giuseppe Frongia

Gruppo di progettazione:
Ing. Giuseppe Frongia
Ing. Marianna Barbarino
Ing. Giovanni Battista Frongia
Dott. Andrea Cogoni
Ing. Gianfranco Corda
Ing. Elisa Cossu
Ing. Marco Cossu
Ing. Antonello Frongia
Ing. Andrea Onnis
Ing. Elisa Rocchi

Consulenze specialistiche:
Dott. Geol. Mauro Pala
Dott. Geol. Vittorio Francesco Carmelo Zamboga e geotecnico
Dott. Agronomo Giuseppe Pastorgiu
Dott. Marcello Melis (Forest)
Dott. Geol. Mauro Pruscu (Geologia e geotecnica)
Dott. Geol. Fabio Pruscu (Geologia e geotecnica)
Dott.ssa Chiara Scalas (Archeologia)
Dott. Matteo Taiti (Archeologo)

SCALA:
VARIE

FIRME
ORDINE INGEGNERI PROVINCIA CAGLIARI
N. Sez. A 3047 Dott. Ing. Giuseppe Frongia

Rev.	Descrizione	Redatto	Verificato	Approvato	Data
00	Prima emissione				Gennaio 2022