STRALCIO ORTOFOTO - SC. 1:25.000

LEGENDA

- Cavidotto su strada privata non pavimentata
- Cavidotto su strada vicinale asfaltata
- Cavidotto su terreno privato
- Cavidotto su strada vicinale sterrata
- Cavidotto su strada provinciale asfaltata
- Attraversamenti
- Confini Comunali

STRALCIO CTR - QUADRO A - SC. 1:10.000

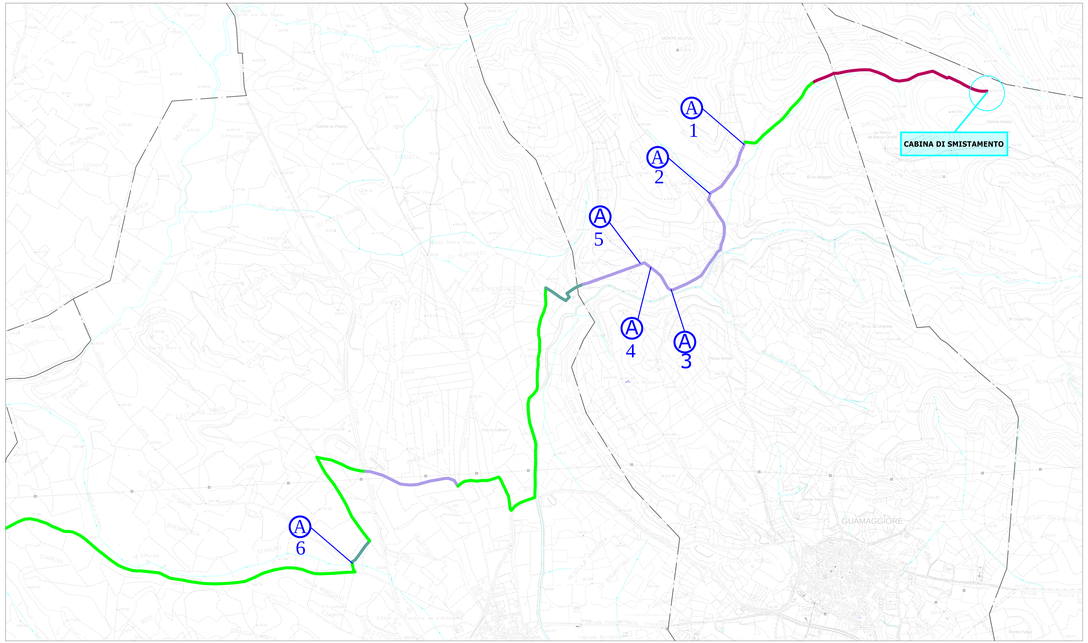

STRALCIO CTR - QUADRO B - SC. 1:10.000

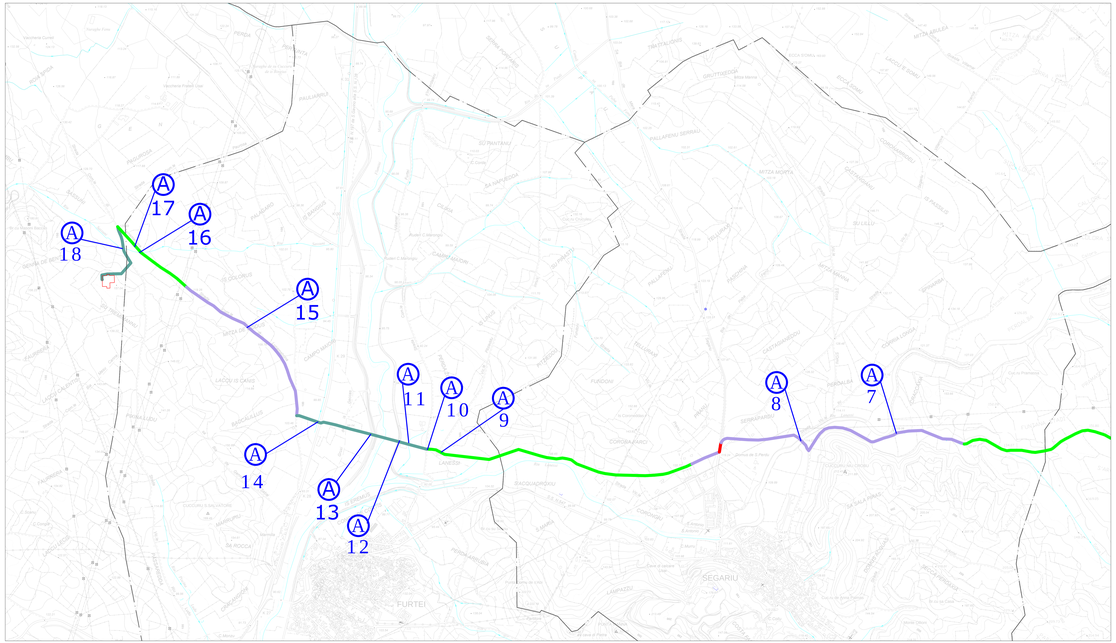

REGIONE AUTONOMA DELLA SARDEGNA
CITTA' METROPOLITANA DI CAGLIARI E PROVINCIA DEL MEDIO CAMPIDANO

COMUNE DI MUSEI | COMUNE DI SANLURI | COMUNE DI FURTEI | COMUNE DI SEGARIU | COMUNE DI GUASILA | COMUNE DI GUAMAGGIORE

PROGETTO PER LA REALIZZAZIONE DEL PARCO EOLICO "TREXENTA"

Potenza complessiva 43,4 MW

PROGETTO DEFINITIVO

DELL'IMPIANTO, DELLE OPERE CONNESSE E DELLE INFRASTRUTTURE INDISPENSABILI

PA-Tav.16a

PLANIMETRIA TECNICA TIPOLOGICA E SVILUPPO DORSALE 30 kV CON INDIVIDUAZIONE CORSI D'ACQUA SU CTR

COMMITTENTE

GREEN ENERGY SARDEGNA 2 S.r.l.
Piazza del Grano 3
39100 Bolzano, Italia

GRUPPO DI LAVORO

Progettazione e coordinamento:
I.A.T. Consulenza e progetti S.r.l.
Dott. Ing. Giuseppe Frongia

iat CONSULENZA E PROGETTI

Gruppo di progettazione:
Ing. Giuseppe Frongia
Ing. Marianna Barbarino
Ing. Giovanni Melis
Dott. Andrea Cappai
Ing. Gianfranco Corda
Ing. Giuseppe Frongia
Ing. Marco Frau
Ing. Gianluca Melis
Ing. Andrea Melis
Ing. Elisa Rosch

Consulenze specialistiche:
Ing. Antonio Dedoni (Acustica)
Dott. Geol. Maria Francesca Litidria (Geologia e geotecnica)
Dott. Geol. Mauro Pompei (Geologia)
Dott. Maurizio Mereta (Faunista)
Dott. Geol. Mauro Pompei (Geologia e geotecnica)
Dott. Ing. Giovanni Battista Frongia (Idrogeologia)
Dott.ssa Clementina Sotgiu (Archeologa)
Dott. Matteo Tutt (Archeologo)

SCALA:

1:10.000 - 1:25.000

FIRME

ORDINE INGEGNERI PROVINCIA CAGLIARI n. 3451 Dott. Ing. Giuseppe Frongia

Rev.	Descrizione	Redatto	Verificato	Approvato	Data
00	Prima emissione				Gennaio 2022