TRATTO 4-6 - VIABILITÀ DI IMPIANTO POSTAZIONE AEROGENERATORE SE03

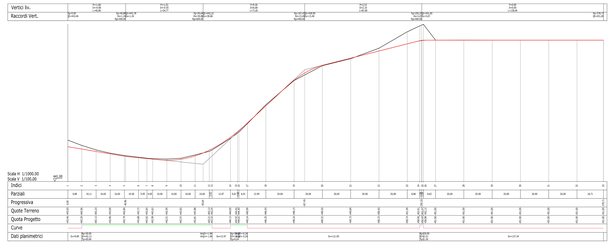

TRATTO 7-8
VIABILITÀ DI IMPIANTO POSTAZIONE AEROGENERATORE SE04

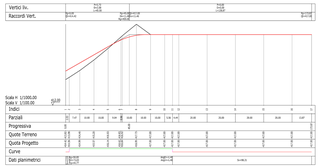

INQUADRAMENTO GENERALE SCALA 1:5.000

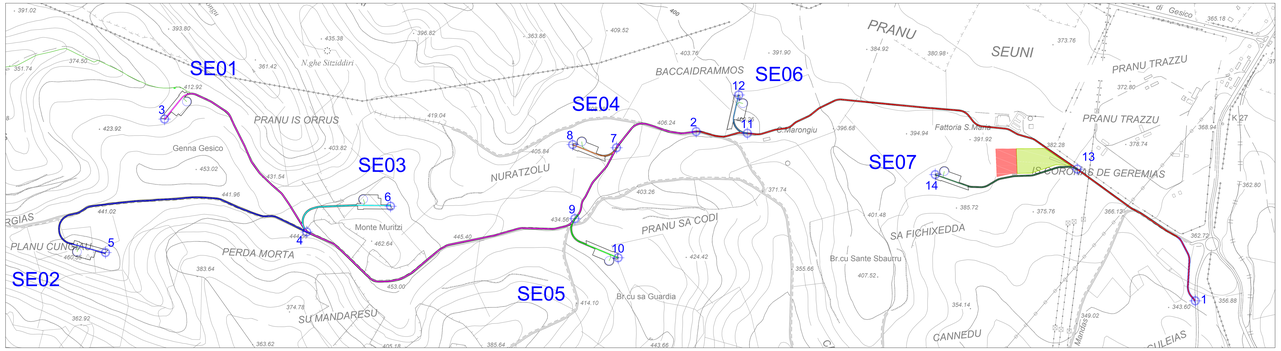

TRATTO 4-5 - VIABILITÀ DI IMPIANTO POSTAZIONE AEROGENERATORE SE02

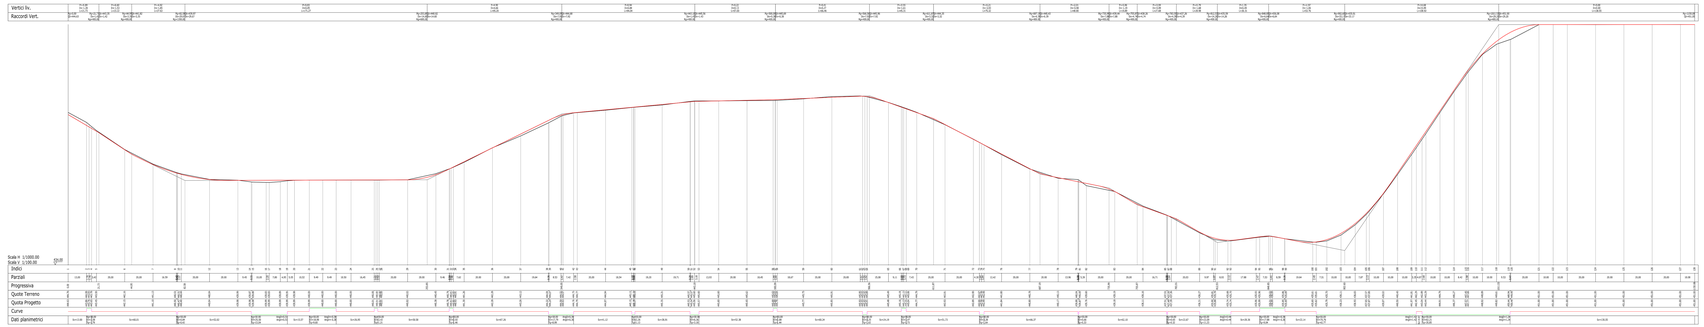

- NODO STRADALE DI RIFERIMENTO PER I PROFILI
- TRATTO DI VIABILITA' DI IMPIANTO 4-5
- TRATTO DI VIABILITA' DI IMPIANTO 4-6
- TRATTO DI VIABILITA' DI IMPIANTO 7-8
- TRATTO DI VIABILITA' DI IMPIANTO 9-10
- TRATTO DI VIABILITA' DI IMPIANTO 11-12
- TRATTO DI VIABILITA' DI IMPIANTO 13-14

TRATTO 13-14 - VIABILITÀ DI IMPIANTO POSTAZIONE AEROGENERATORE SE07

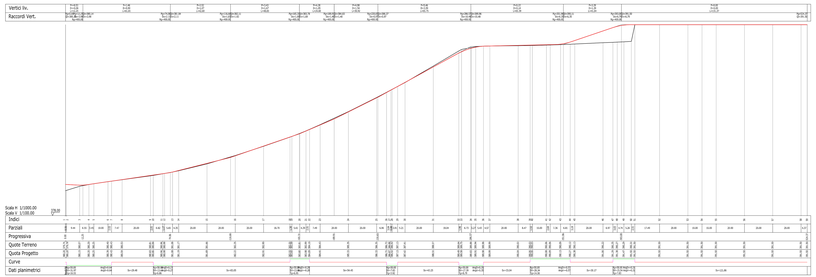

TRATTO 9-10 - VIABILITÀ DI IMPIANTO POSTAZIONE AEROGENERATORE SE05

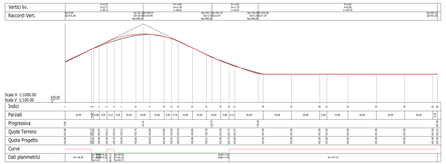

TRATTO 11-12
VIABILITÀ DI IMPIANTO POSTAZIONE AEROGENERATORE SE06

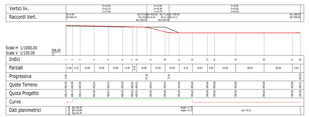

REGIONE AUTONOMA DELLA SARDEGNA
CITTA' METROPOLITANA DI CAGLIARI E PROVINCIA DEL MEDIO CAMPIDANO

COMUNE DI SAN GAVINO | COMUNE DI MANDAS | COMUNE DI GESICO | COMUNE DI SEGARIU | COMUNE DI GENURI | COMUNE DI SENORBÌ/GUAMAGGIORE

PROGETTO PER LA REALIZZAZIONE DEL PARCO EOLICO "TREXENTA"

Potenza complessiva 43.4 MW

PROGETTO DEFINITIVO
DELL'IMPIANTO, DELLE OPERE CONNESSE E DELLE INFRASTRUTTURE INDISPENSABILI

PA-Tav.19b

PROFILI LONGITUDINALI
VIABILITÀ DI IMPIANTO

COMMITTENTE
GREEN ENERGY SARDEGNA 2 S.r.l.
Piazza del Grano 3
39100 Bolzano, Italia

GRUPPO DI LAVORO

Progettazione e coordinamento:
I.A.T. Consulenza e progetti S.r.l.
Dott. Ing. Giuseppe Frongia
www.iatprogetti.it

Gruppo di progettazione:
Ing. Giuseppe Frongia
Ing. Giovanni Battista Frongia
Ing. Enrica Balsotta
Ing. Alessandro Frongia
Ing. Gianfranco Corda
Ing. Antonello Monni
Ing. Marco Fais
Ing. Gianluca Melis
Ing. Antonello Usai
Ing. Elisa Roych

Consulenze specialistiche:
Ing. Antonio Dedoni (Acustica)
Geol. Paolo Ivan Madeddu (Geologia e geotecnica)
Agr. Dott. Nat. Nicola Manca (Pedologia)
Dott. Maurizio Medda (Faunista)
Geol. Paolo Ivan Madeddu (Geologia e geotecnica)
Agr. Dott. Nat. Fabio Dettori (Flora e vegetazione)
Dott.ssa Ottaviana Sotgiu (Archeologa)
Dott. Matteo Teti (Archeologo)

SCALA:
1:1.000

FIRME

ORDINE INGEGNERI PROVINCIA CAGLIARI
N. 3473 Dott. Ing. Giuseppe Frongia

Rev.	Descrizione	Redatto	Verificato	Approvato	Data
00	Prima emissione				Gennaio 2022