



CAVIDOTTO AT ARE4H1H5E 87/150 kV

Strati superiori, finitura e riempimento scavo a seconda delle prescrizioni
Posa singola terna cavi AT

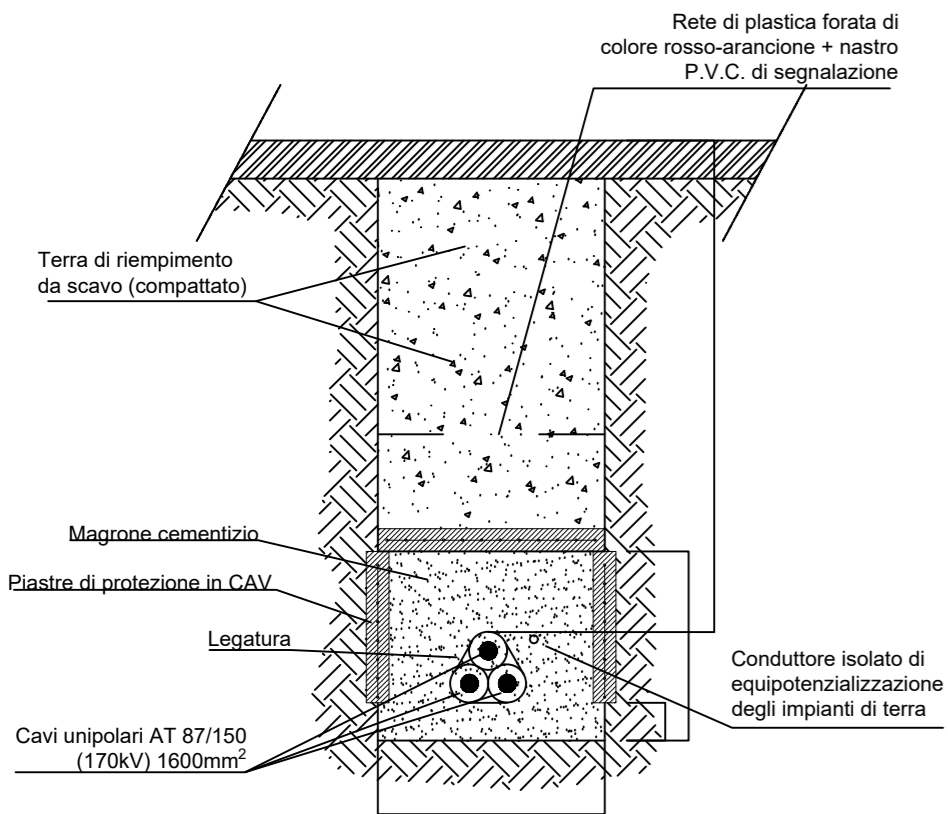


CAVIDOTTO MT ARE4H5E 18/30kV

Strati superiori, finitura e riempimento scavo a seconda delle prescrizioni
Posa n.3 terne cavi MT

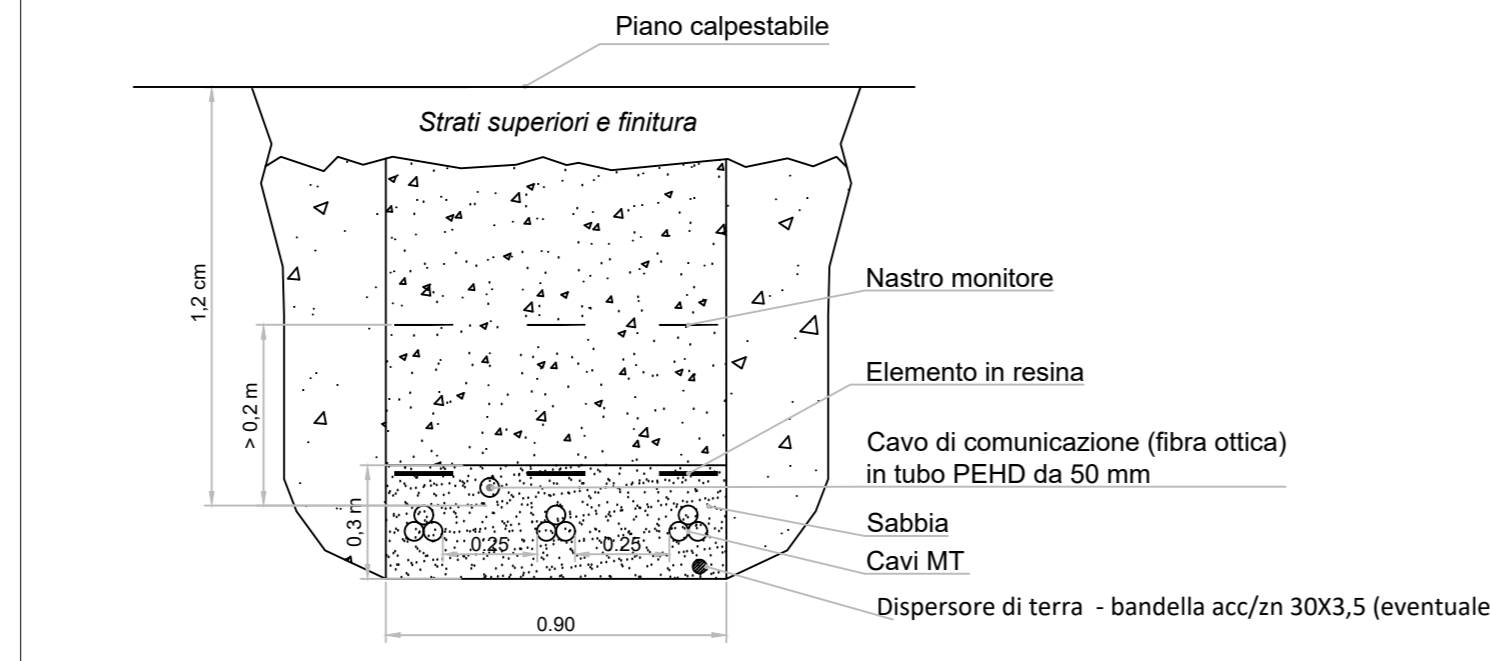


CAVIDOTTO MT ARE4H5E 18/30kV

Strati superiori, finitura e riempimento scavo a seconda delle prescrizioni
Posa n.4 terne cavi MT

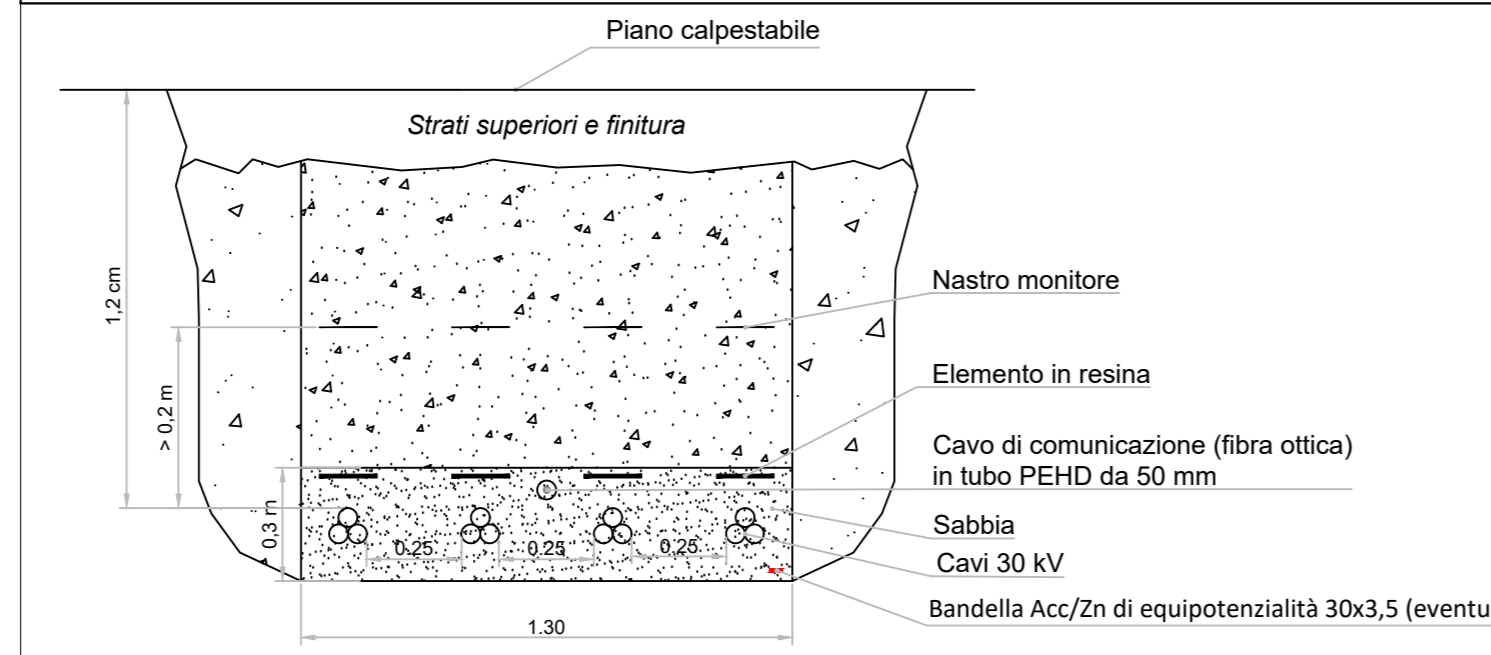


CAVIDOTTO MT ARE4H5E 18/30kV

Strati superiori, finitura e riempimento scavo a seconda delle prescrizioni
Posa singola terna cavi MT

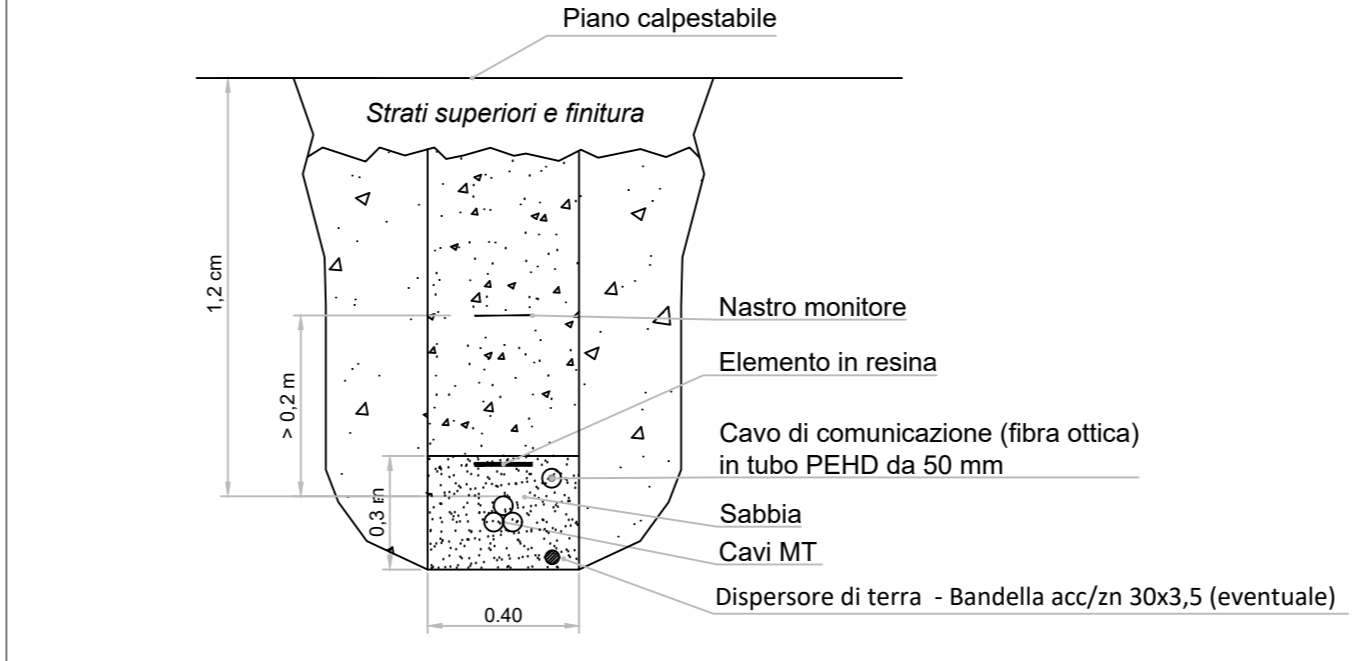

CAVIDOTTO MT ARE4H5E 18/30kV

Strati superiori, finitura e riempimento scavo a seconda delle prescrizioni
Posa n.2 terne cavi MT

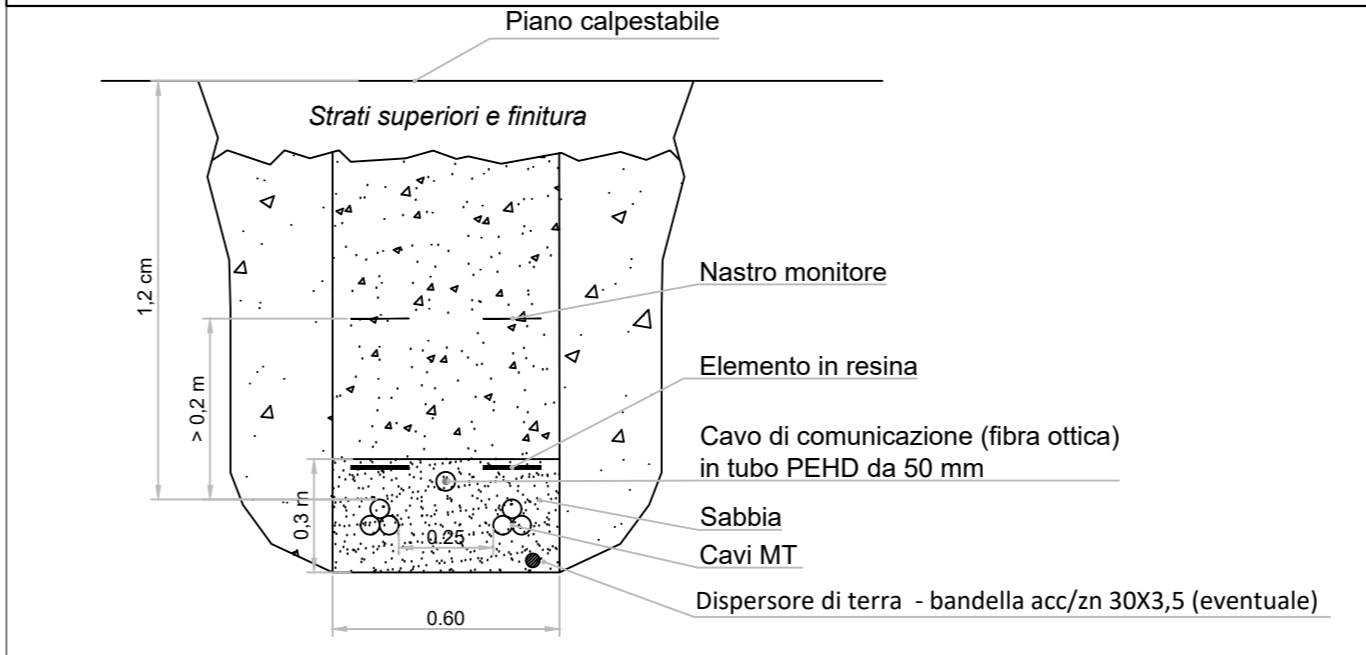


REGIONE AUTONOMA DELLA SARDEGNA
 CITTA' METROPOLITANA DI CAGLIARI E PROVINCIA DEL MEDIO CAMPIDANO


 COMUNE DI SELEGAS COMUNE DI SANLURI COMUNE DI FURTEI COMUNE DI SEGARIU COMUNE DI GUASILA COMUNE DI GUAMAGGIORE



**PROGETTO PER LA REALIZZAZIONE
DEL PARCO EOLICO
"TREXENTA"**
 Potenza complessiva 43.4 MW

PROGETTO DEFINITIVO
 DELL'IMPIANTO, DELLE OPERE CONNESSE E DELLE
 INFRASTRUTTURE INDISPENSABILI

PA-TaV.23

SEZIONI TIPO POSA CAVIDOTTI

COMMITTENTE
GREEN ENERGY SARDEGNA 2
 S.r.l.
 Piazza del Grano 3
 39100 Bolzano, Italia

GRUPPO DI LAVORO

Progettazione e coordinamento:
 I.A.T. Consulenza e progetti S.r.l.
 Dott. Ing. Giuseppe Frongia

Gruppo di progettazione:
 Ing. Giuseppe Frongia
 Ing. Marianna Barbarino
 Ing. Enrica Batzella
 Dott. Andrea Cappai
 Ing. Gianfranco Corda
 Dott. Geol. Mauro Pompei (Geologia e geotecnica)
 Ing. Antonio Dedoni
 Ing. Marco Frau
 Ing. Gianluca Melis
 Dott.ssa Ottaviana Soddu (Archeologia)
 Ing. Andrea Onnis
 Ing. Elisa Roych

Consulenze specialistiche:
 Ing. Antonio Dedoni (Acustica)
 Dott. Geol. Maria Francesca Lobina (Geologia e geotecnica)
 Agr. Dott. Nat. Nicola Manis (Pedologia)
 Dott. Maurizio Medda (Fauna)
 Dott. Geol. Mauro Pompei (Geologia e geotecnica)
 Agr. Dott. Nat. Fabio Schirru (Flora e vegetazione)
 Dott.ssa Ottaviana Soddu (Archeologia)
 Dott. Matteo Tatti (Archeologia)

SCALA:
 1:20

FIRME


 ORDINE INGEGNERI
 PROVINCIA CAGLIARI
 N. 3453 Dott. Ing. Giuseppe Frongia

Rev.	Descrizione	Redatto	Verificato	Approvato	Data
00	Prima emissione				Gennaio 2022