


INQUADRAMENTO TERRITORIALE INTERVENTO - Scala 1:10.000
FASE DI CANTIERE

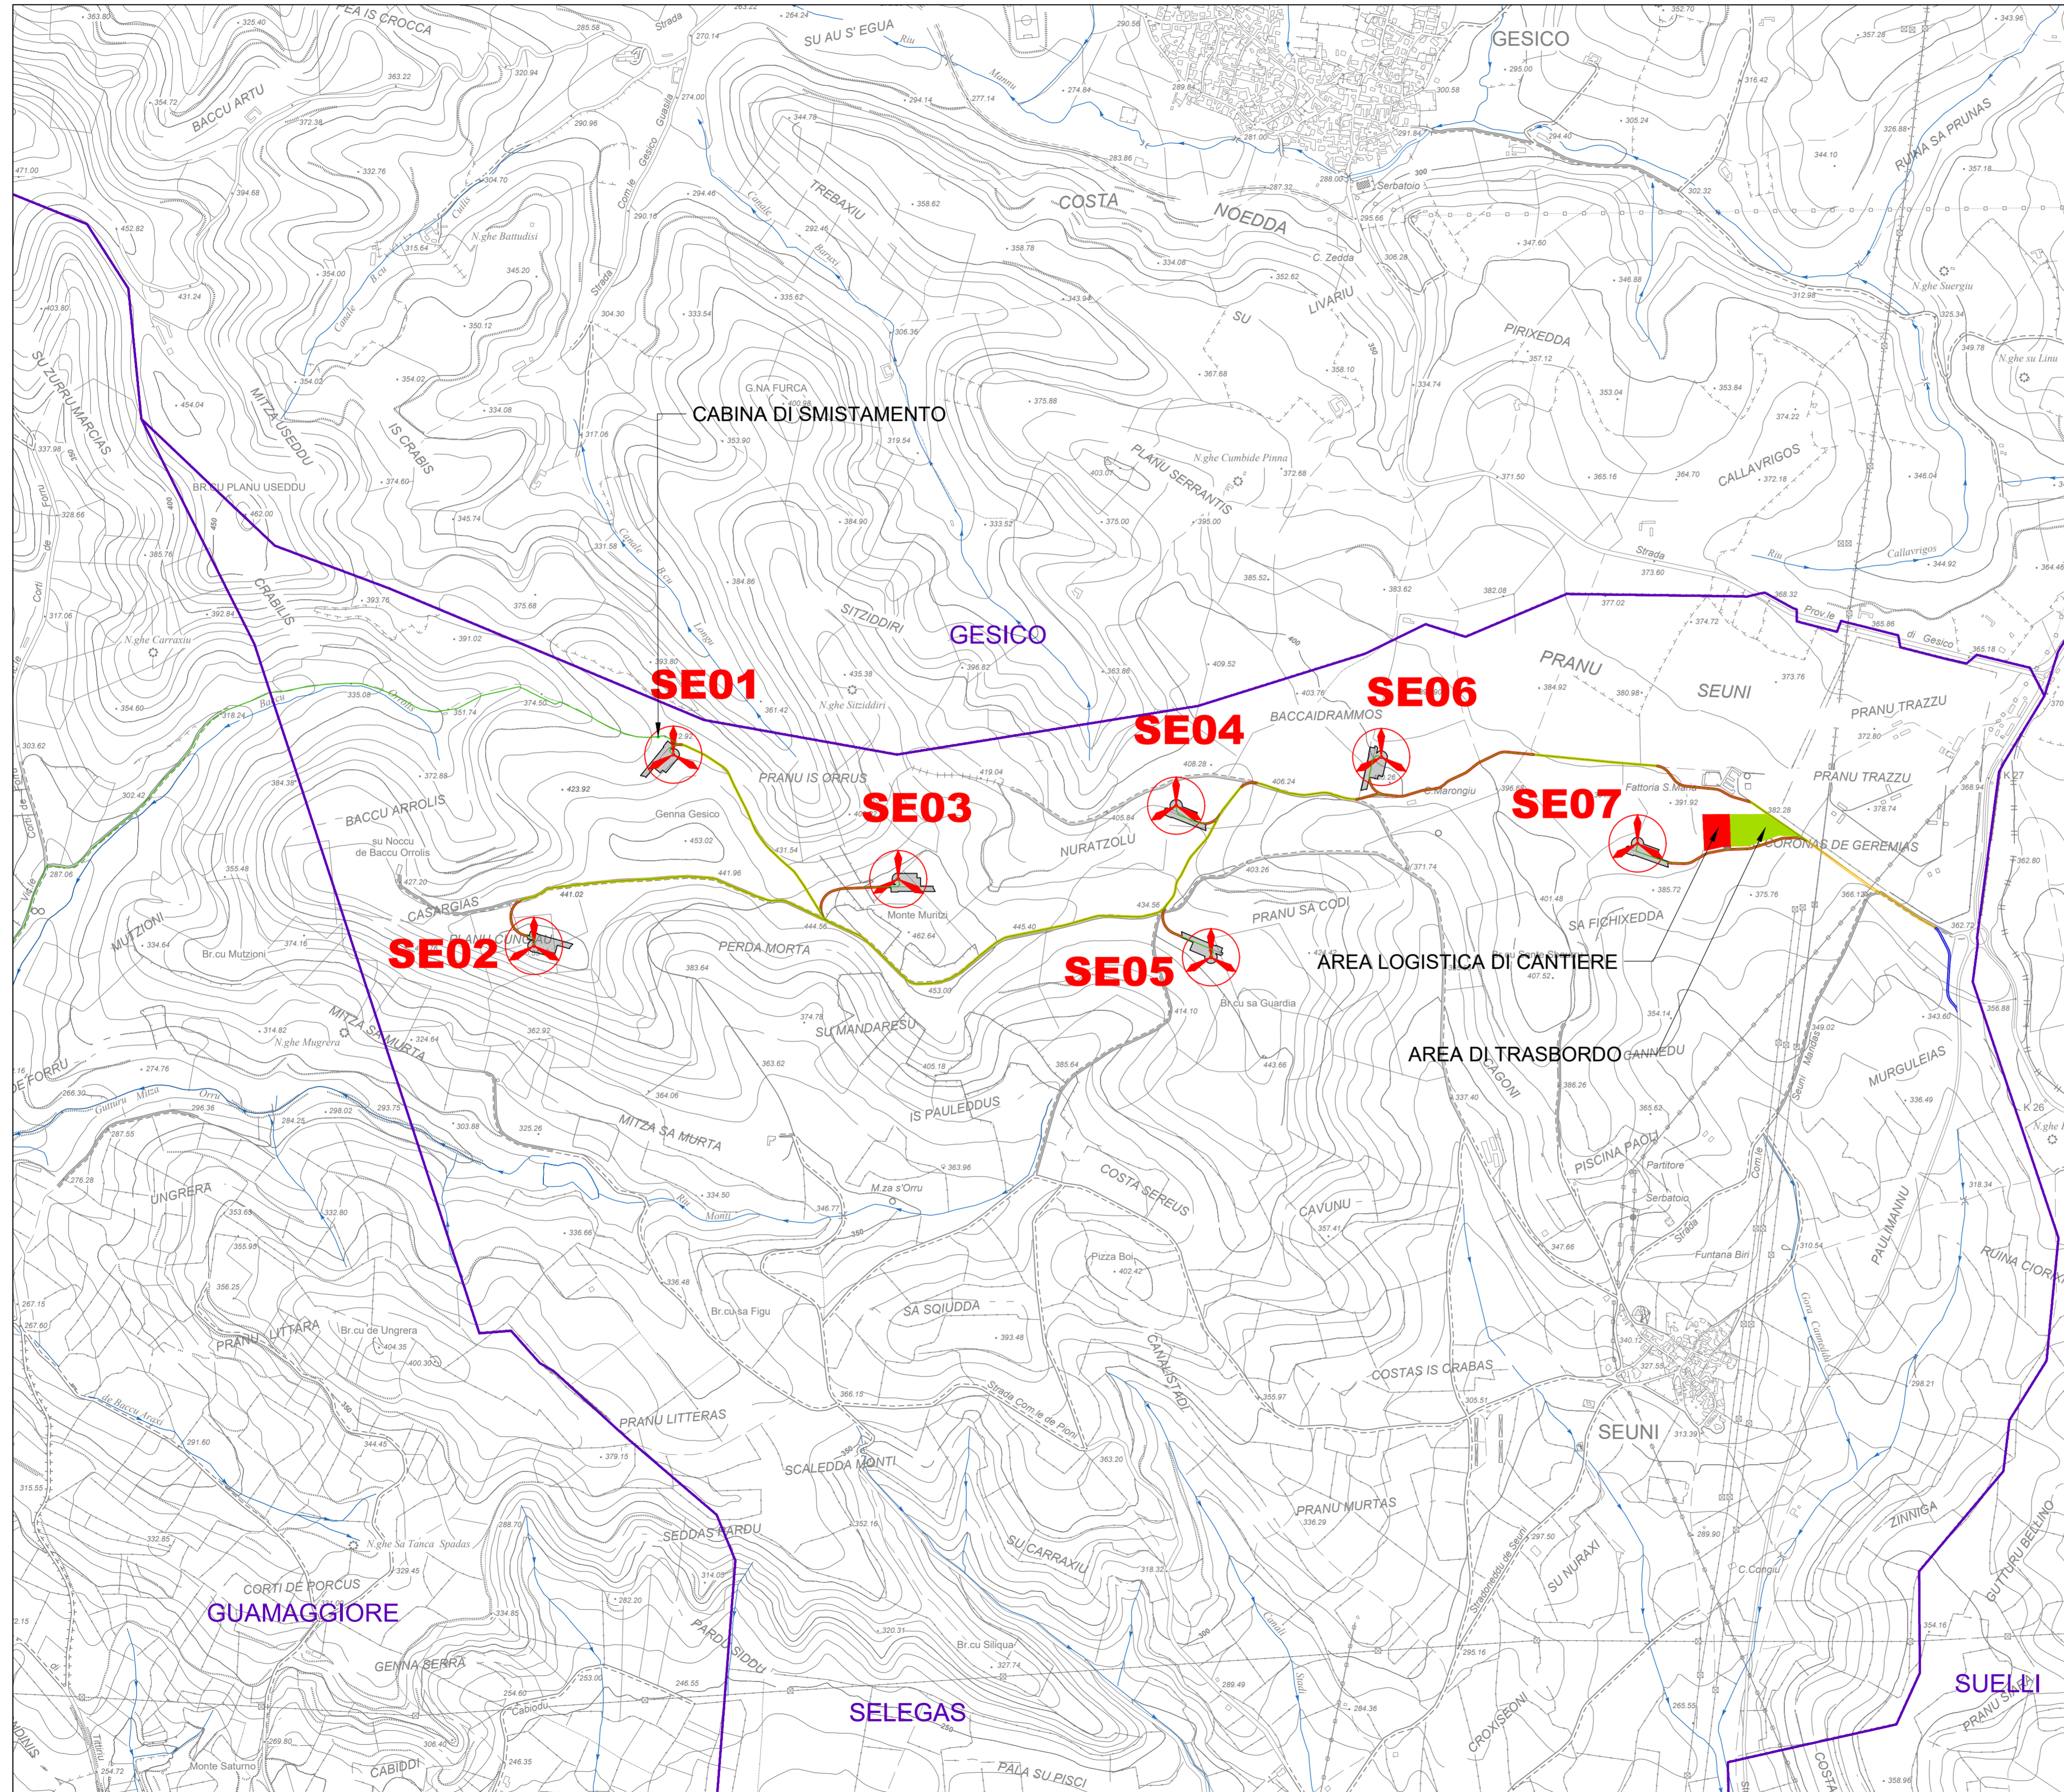

LEGENDA	
SIMBOLO	DESCRIZIONE
	AEROGENERATORE
	PIAZZOLA DI CANTIERE
	VIABILITÀ DI CANTIERE DA ADEGUARE
	VIABILITÀ DI CANTIERE DI NUOVA REALIZZAZIONE
	VIABILITÀ DI CANTIERE TEMPORANEA
	LIMITI AMMINISTRATIVI COMUNALI
	CAVIDOTTO 30kV
	AREA LOGISTICA DI CANTIERE DA RIPRISTINARE EX ANTE A FINE LAVORI
	AREA DI TRASBORDO DA RIPRISTINARE EX ANTE A FINE LAVORI

REGIONE AUTONOMA DELLA SARDEGNA
CITTA' METROPOLITANA DI CAGLIARI E PROVINCIA DEL MEDIO CAMPIDANO

PROGETTO PER LA REALIZZAZIONE DEL PARCO EOLICO "TREXENTA"
Potenza complessiva 43.4 MW

PROGETTO DEFINITIVO
DELL'IMPIANTO, DELLE OPERE CONNESSE E DELLE INFRASTRUTTURE INDISPENSABILI

PA-Tav.2

INQUADRAMENTO TERRITORIALE INTERVENTO FASE DI CANTIERE

GRUPPO DI LAVORO

COMMITTENTE
GREEN ENERGY SARDEGNA 2 S.r.L.
Piazza del Grano 3
39100 Bolzano, Italia

Progettazione e coordinamento:
I.A.T. Consulenza e progetti S.r.l.
Dott. Ing. Giuseppe Frongia

CONSULENZA E PROGETTI
www.iatprogetti.it

Consulenze specialistiche:
Ing. Antonio Dedoni (Acustica)
Dott. Geol. Maria Francesca Lobina (Geologia e geotecnica)
Agr. Dott. Nat. Nicola Manis (Pedologia)
Dott. Maurizio Medda (Fauna)
Dott. Geol. Mauro Pompei (Geologia e geotecnica)
Agr. Dott. Nat. Fabio Schirru (Flora e vegetazione)
Dott.ssa Ottaviana Sotgiu (Archeologia)
Dott. Matteo Tatti (Archeologia)

SCALA:
1:10.000

FIRME

Rev.	Descrizione	Redatto	Verificato	Approvato	Data
00	Prima emissione				Gennaio 2022