



CARTA DELLE AREE NON IDONEE EX D.G.R. n. 59/90 DEL 27/11/2020

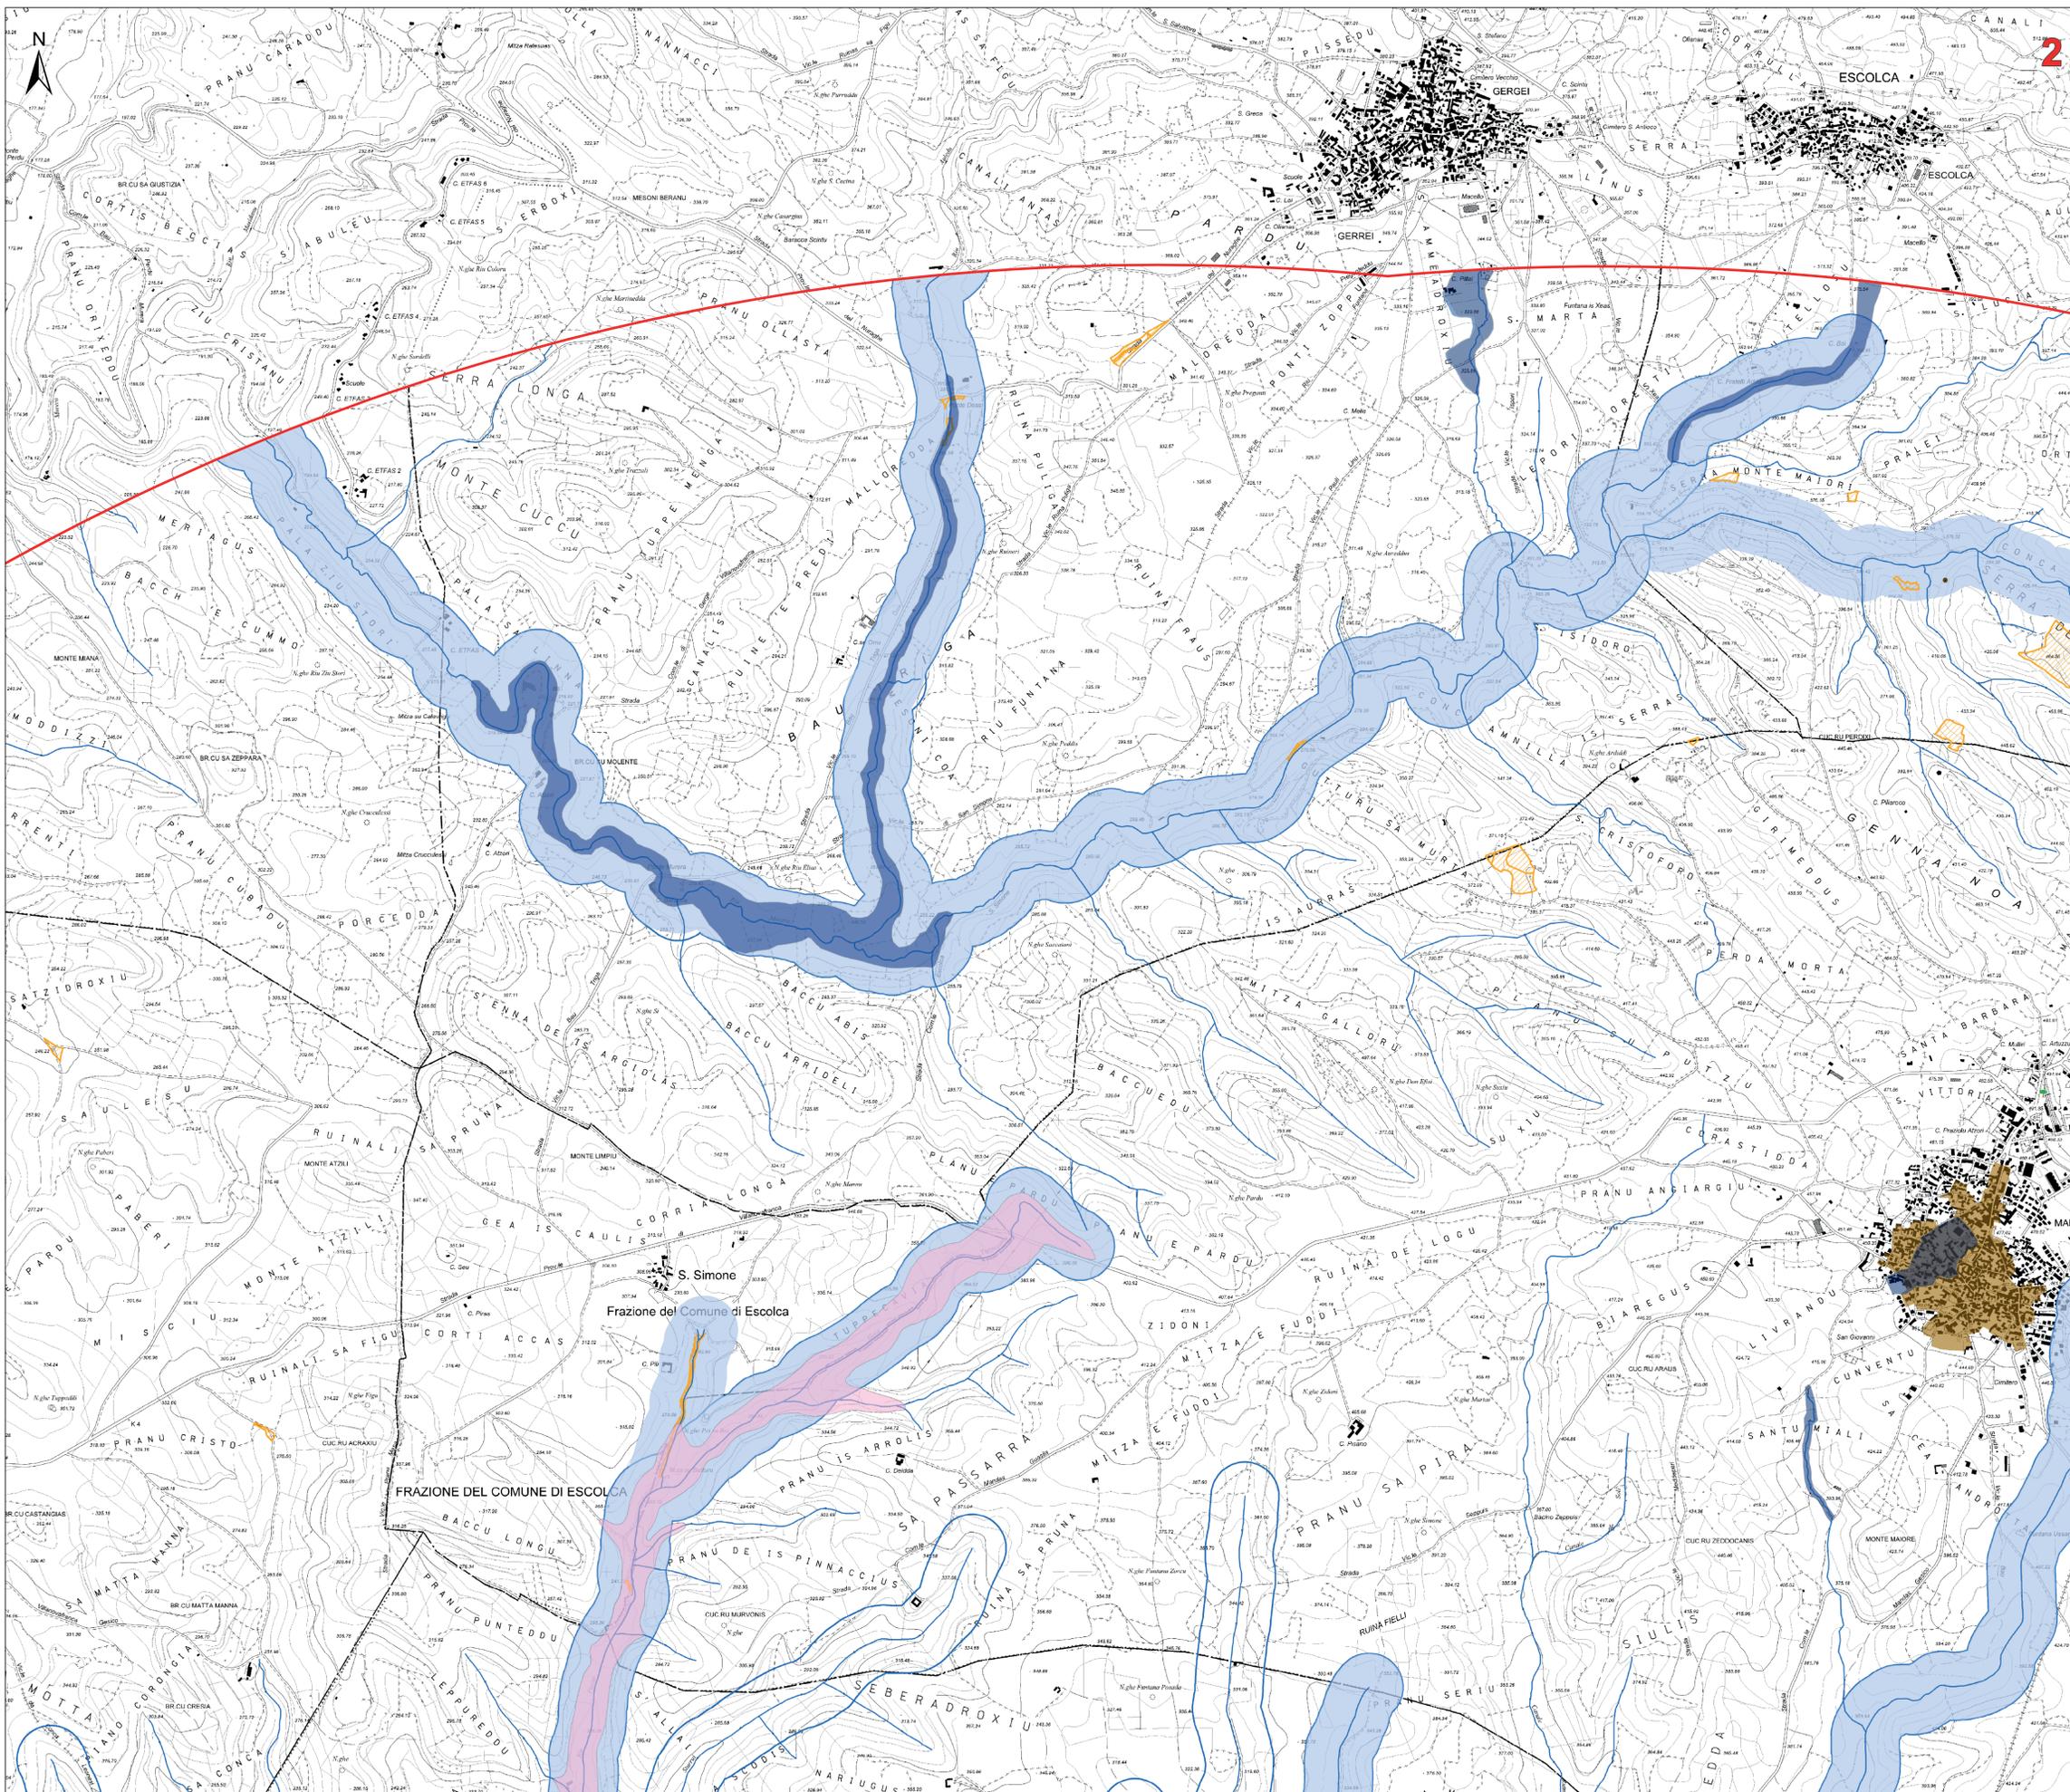

- Legenda**
- Aerogeneratori in progetto
 - Fondazione
 - Piazzole di cantiere
 - Viabilità di nuova realizzazione
 - Viabilità in adeguamento a quella esistente
 - Strada accesso SSE/Uente
 - Caviddotto 30 kv
 - Stazione 30/150 kv
 - Cavo AT produttore 150 kv
 - Nuova SE RTN 150/380 kv "Sanluri"
 - Area di cantiere
 - Area di trasbordo
 - Area di massima attenzione - 10,5 km
 - SIC e ZSC CEE 92/43 (artt. 33, 34 N.T.A. PPR)
 - Area con presenza specie animali tutelate da convenzioni internazionali
- Piano stralcio fasce fluviali - classe fascia**
- A_2
 - A_50
 - B_100
 - B_200
 - C
- Area a pericolosità da frana cartografate dal PAI e Art.8**
- H3
 - H4
- Area a pericolosità da frana cartografate dal PAI e Art.8**
- H3
 - H4
- Elementi idrici**
- Grotte e caverne (artt. 8,17,18 N.T.A. PPR)
 - Matrici di sviluppo dei centri di antica e prima formazione (artt. 8,47,51,52,53 N.T.A. PPR)
 - Alberi monumentali (artt. 8,17,18 N.T.A. PPR)
 - Beni culturali architettonici - Fonte: Repertorio del Mosaico dei beni paesaggistici e identitari - Anno 2017
 - Zone gravate da usi civici (art. 142 comma 1 lettera h D.Lgs 42/2004 ss.mm.ii.)
 - Fascia di tutela di 300 m dai laghi (art. 142 comma 1 lettera b D.Lgs 42/2004 ss.mm.ii.)
 - Fascia di tutela di 150 m dei corsi d'acqua (art. 142 comma 1 lettera c D.Lgs 42/2004 ss.mm.ii.)
 - Fascia di rispetto di 150 m dai corsi d'acqua cartografati dal PPR (artt. 8,17,18 N.T.A. PPR)
 - Fascia di rispetto di 300 m da zone umide, laghi naturali e invasi artificiali (artt. 8,17,18 N.T.A. PPR)
 - Area gestite dall'Ente Foreste (artt.33,37 N.T.A. PPR)
 - Limiti amministrativi comunali

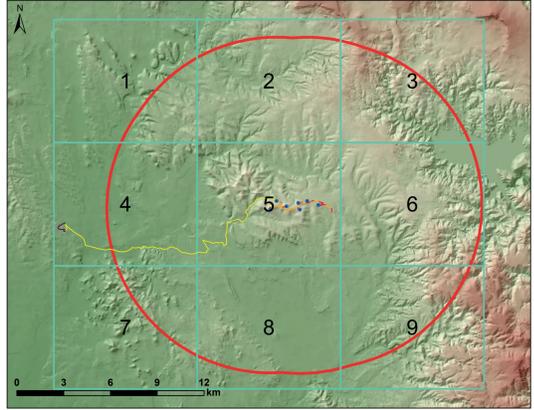

REGIONE AUTONOMA DELLA SARDEGNA
CITTA' METROPOLITANA DI CAGLIARI e PROVINCIA DEL MEDIO CAMPIDANO

PROGETTO PER LA REALIZZAZIONE DEL PARCO EOLICO "TREXENTA"
Potenza complessiva 43.4 MW

PROGETTO DEFINITIVO
DELL'IMPIANTO, DELLE OPERE CONNESSE E DELLE INFRASTRUTTURE INDISPENSABILI

SIA-Tav.3a **CARTA DELLE PRESCRIZIONI DGR 59/90 - AREE DI MASSIMA ATTENZIONE**

COMMITTENTE
GREEN ENERGY SARDEGNA 2 S.r.l.
S.p.A. del Grano 3
39100 Bolzano, Italia

GRUPPO DI LAVORO
Progettazione e coordinamento:
I.A.T. Consulenza e progetti S.r.l.
Dott. Ing. Giuseppe Frongia


CONSULENZA PROGETTI
www.igpgrupp.it

SCALA:


FIRME
DOTT. ING. GIUSEPPE FRONGIA
DOTT. ING. GIUSEPPE FRONGIA

Rev.	Descrizione	Redatto	Verificato	Approvato	Data
00	Prima emissione				Gennaio 2022

CARTA DELLE AREE NON IDONEE EX D.G.R. n. 59/90 DEL 27/11/2020

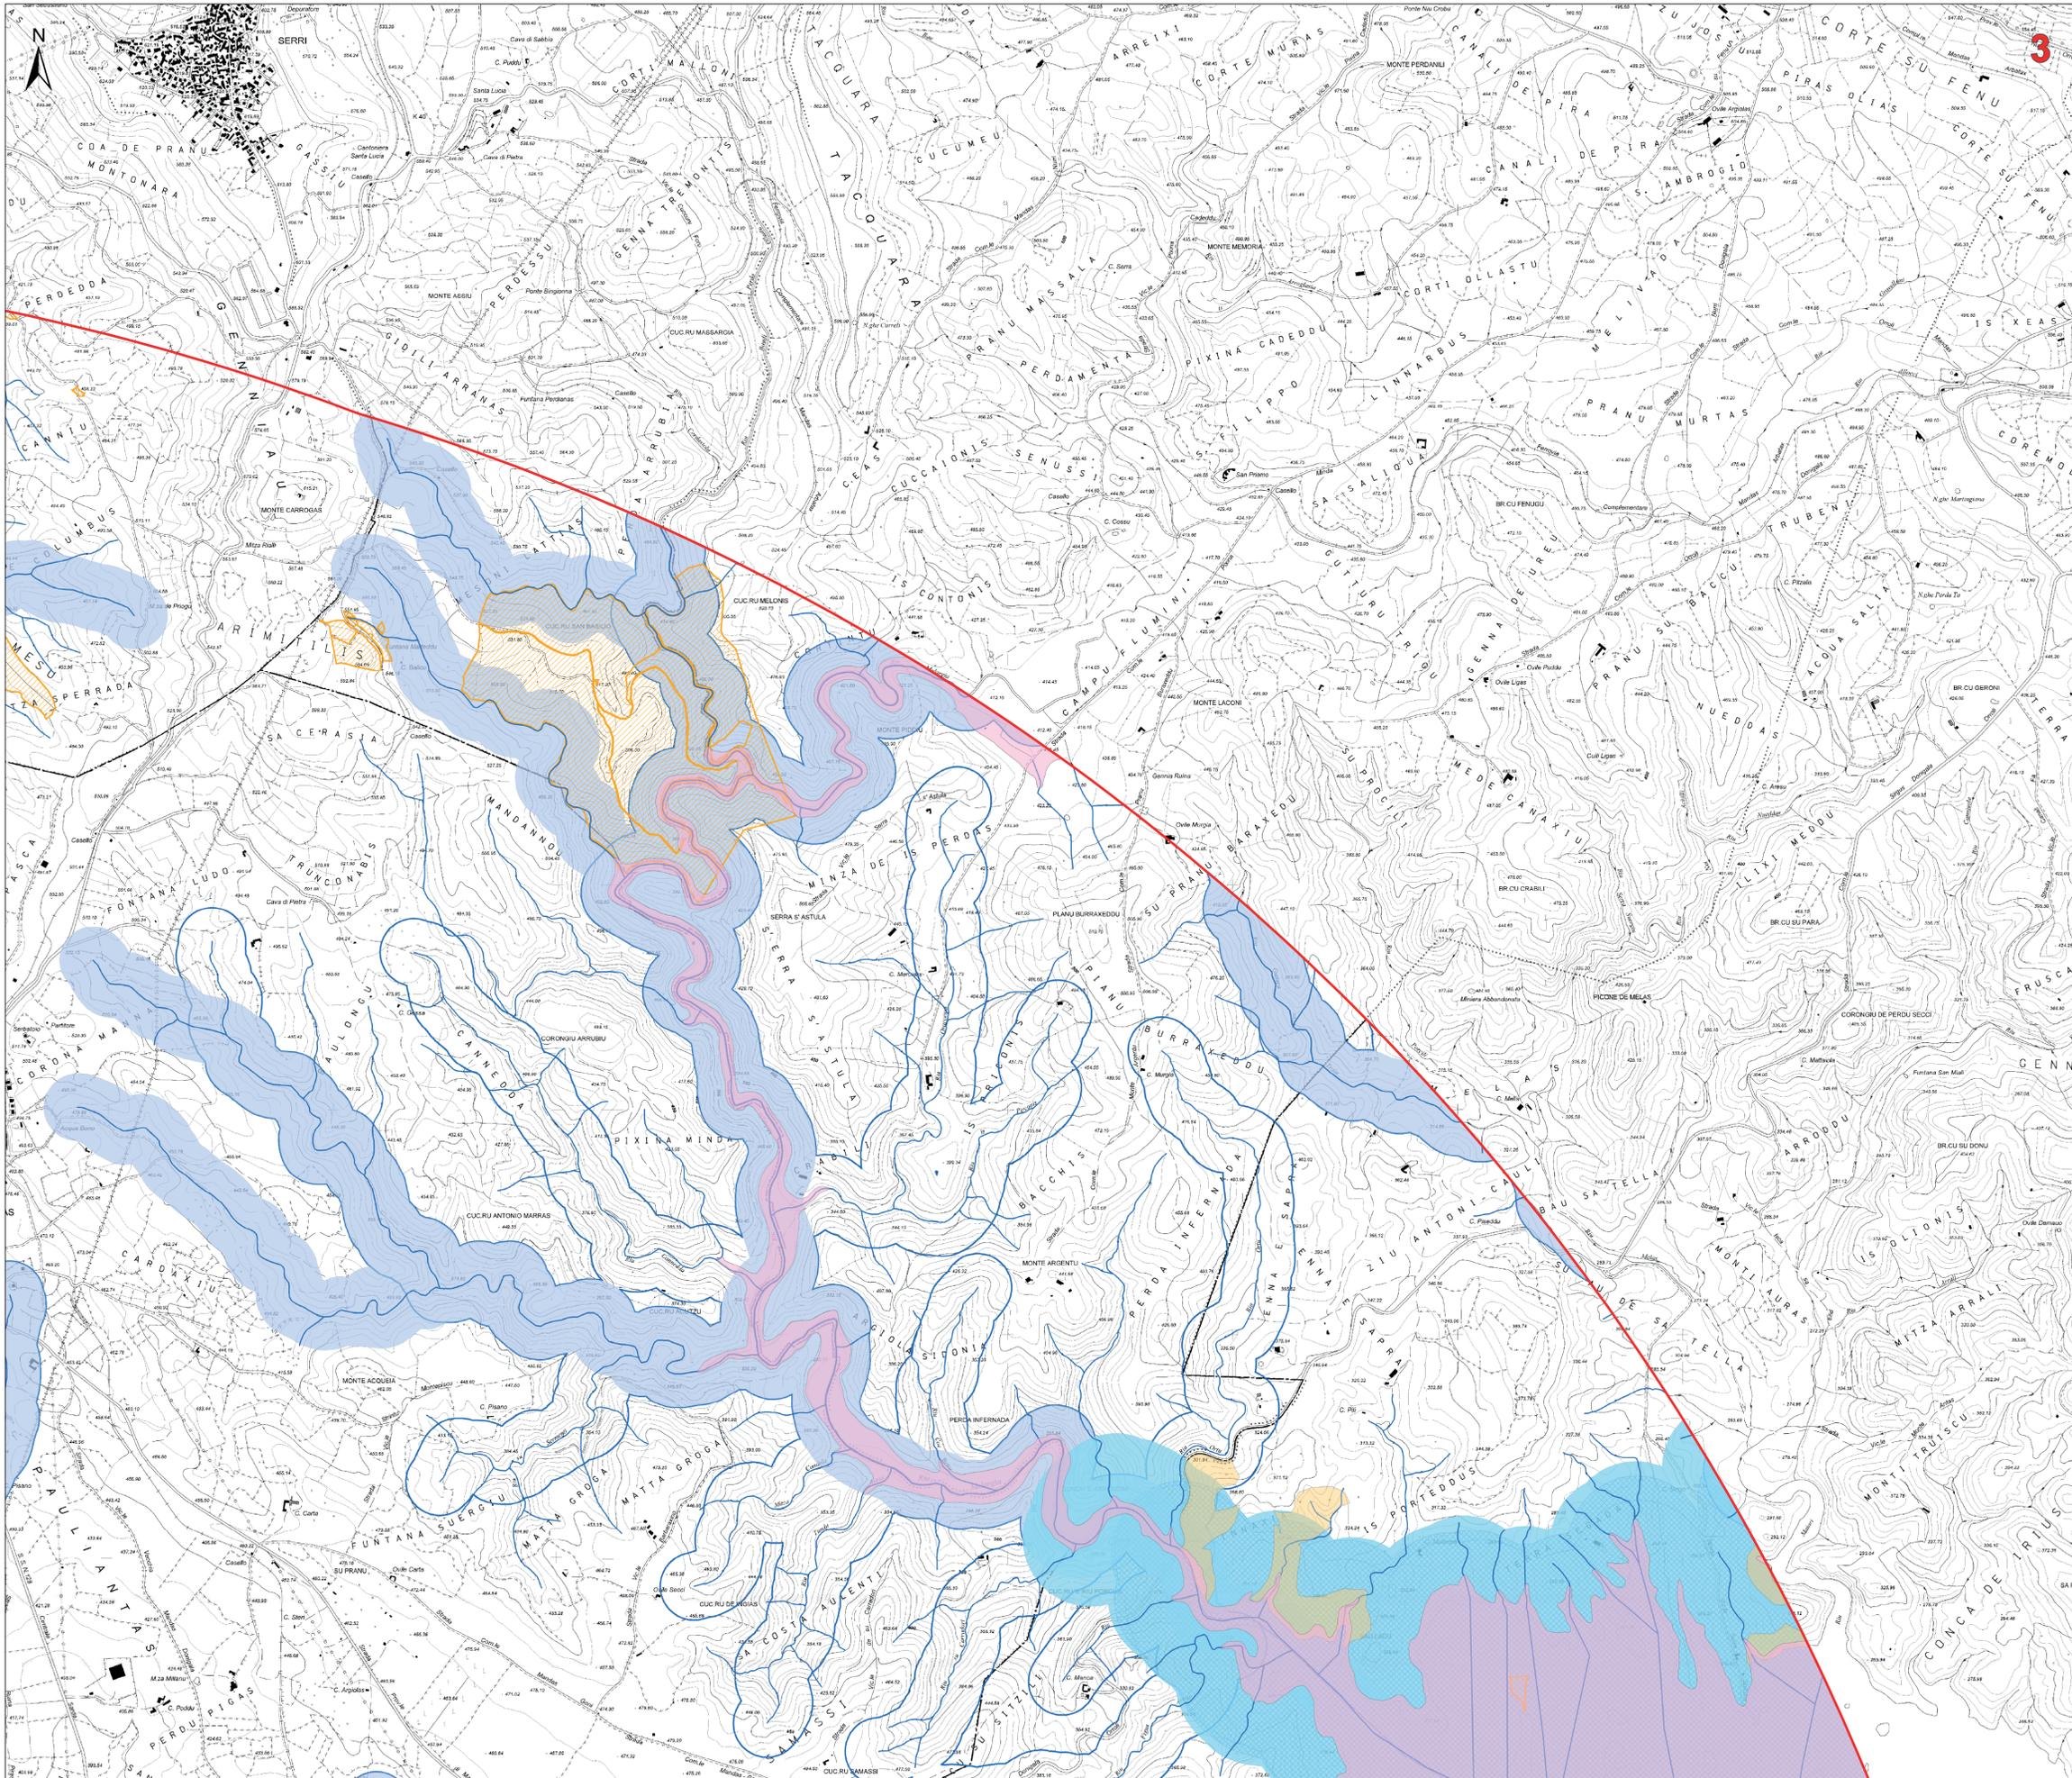

- Legenda**
- Aerogeneratori in progetto
 - Fondazione
 - Piazzole di cantiere
 - Viabilità di nuova realizzazione
 - Viabilità in adeguamento a quella esistente
 - Strada accesso SSE/Uente
 - Caviddoto 30 kv
 - Stazione 30/150 kv
 - Cavo AT produttore 150 kv
 - Nuova SE RTN 150/380 kv "Sanluri"
 - Area di cantiere
 - Area di trasbordo
 - Area di massima attenzione - 10,5 km
 - SIC e ZSC CEE 92/43 (artt. 33, 34 N.T.A. PPR)
 - Aree con presenza specie animali tutelate da convenzioni internazionali
- Piano stralcio fasce fluviali - classe fascia**
- A_2
 - A_50
 - B_100
 - B_200
 - C
- Aree a pericolosità da frana cartografate dal PAI e Art.8**
- H3
 - H4
- Aree a pericolosità da frana cartografate dal PAI e Art.8**
- H3
 - H4
- Elementi idrici**
- Grotte e caverne (artt. 8,17,18 N.T.A. PPR)
 - Matrici di sviluppo dei centri di antica e prima formazione (artt. 8,47,51,52,53 N.T.A. PPR)
 - Alberi monumentali (artt. 8,17,18 N.T.A. PPR)
 - Beni culturali architettonici - Fonte: Repertorio del Mosaico dei beni paesaggistici e identitari - Anno 2017
 - Zone gravate da usi civici (art. 142 comma 1 lettera h D.Lgs 42/2004 ss.mm.ii.)
 - Fascia di tutela di 300 m dai laghi (art. 142 comma 1 lettera b D.Lgs 42/2004 ss.mm.ii.)
 - Fascia di tutela di 150 m dei corsi d'acqua (art. 142 comma 1 lettera c D.Lgs 42/2004 ss.mm.ii.)
 - Fascia di rispetto di 150 m dai corsi d'acqua cartografati dal PPR (artt. 8,17,18 N.T.A. PPR)
 - Fascia di rispetto di 300 m da zone umide, laghi naturali e invasi artificiali (artt. 8,17,18 N.T.A. PPR)
 - Aree gestite dall'Ente Foreste (artt.33,37 N.T.A. PPR)
 - Limiti amministrativi comunali

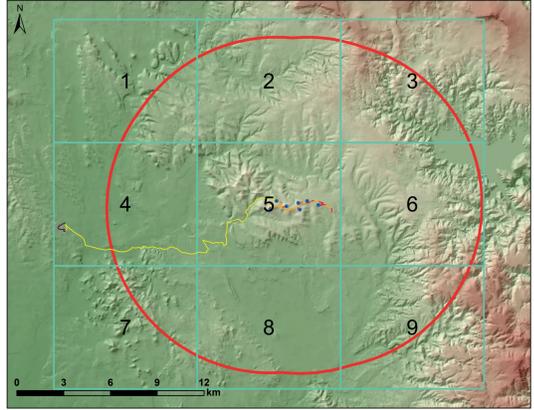

REGIONE AUTONOMA DELLA SARDEGNA
CITTA' METROPOLITANA DI CAGLIARI E PROVINCIA DEL MEDIO CAMPIDANO

PROGETTO PER LA REALIZZAZIONE DEL PARCO EOLICO "TRECENTA"
Potenza complessiva 43.4 MW

PROGETTO DEFINITIVO
DELL'IMPIANTO, DELLE OPERE CONNESSE E DELLE INFRASTRUTTURE INDISPENSABILI

SIA-Tav.3a **CARTA DELLE PRESCRIZIONI DGR 59/90 - AREE DI MASSIMA ATTENZIONE**

COMMITTENTE
GREEN ENERGY SARDEGNA 2 S.r.l.
Piazza del Grano 3
39100 Bolzano, Italia

GRUPPO DI LAVORO
Progettazione e coordinamento:
I.A.T. Consulenza e progetti S.r.l.
Dott. Ing. Giuseppe Frongia


Consulenze specialistiche:
Ing. Antonio Deconio (Acustica)
Dott. Geol. Maria Francesca Lobina (Geologia e geotecnica)
Agr. Dott. Nad. Nicola Maria Piroddi (Agricoltura)
Dott. Maurizio Meola (Fisica)
Dott. Geol. Mauro Pombi (Geologia e geotecnica)
Agr. Dott. Nad. Fabio Sotgiu (Flora e vegetazione)
Dott.ssa Ottaviana Sotgiu (Archeologia)
Dott. Matteo Tani (Archeologia)

SCALA:


FIRME

Rev.	Descrizione	Redatto	Verificato	Approvato	Data
00	Prima emissione				Gennaio 2022

CARTA DELLE AREE NON IDONEE EX D.G.R. n. 59/90 DEL 27/11/2020

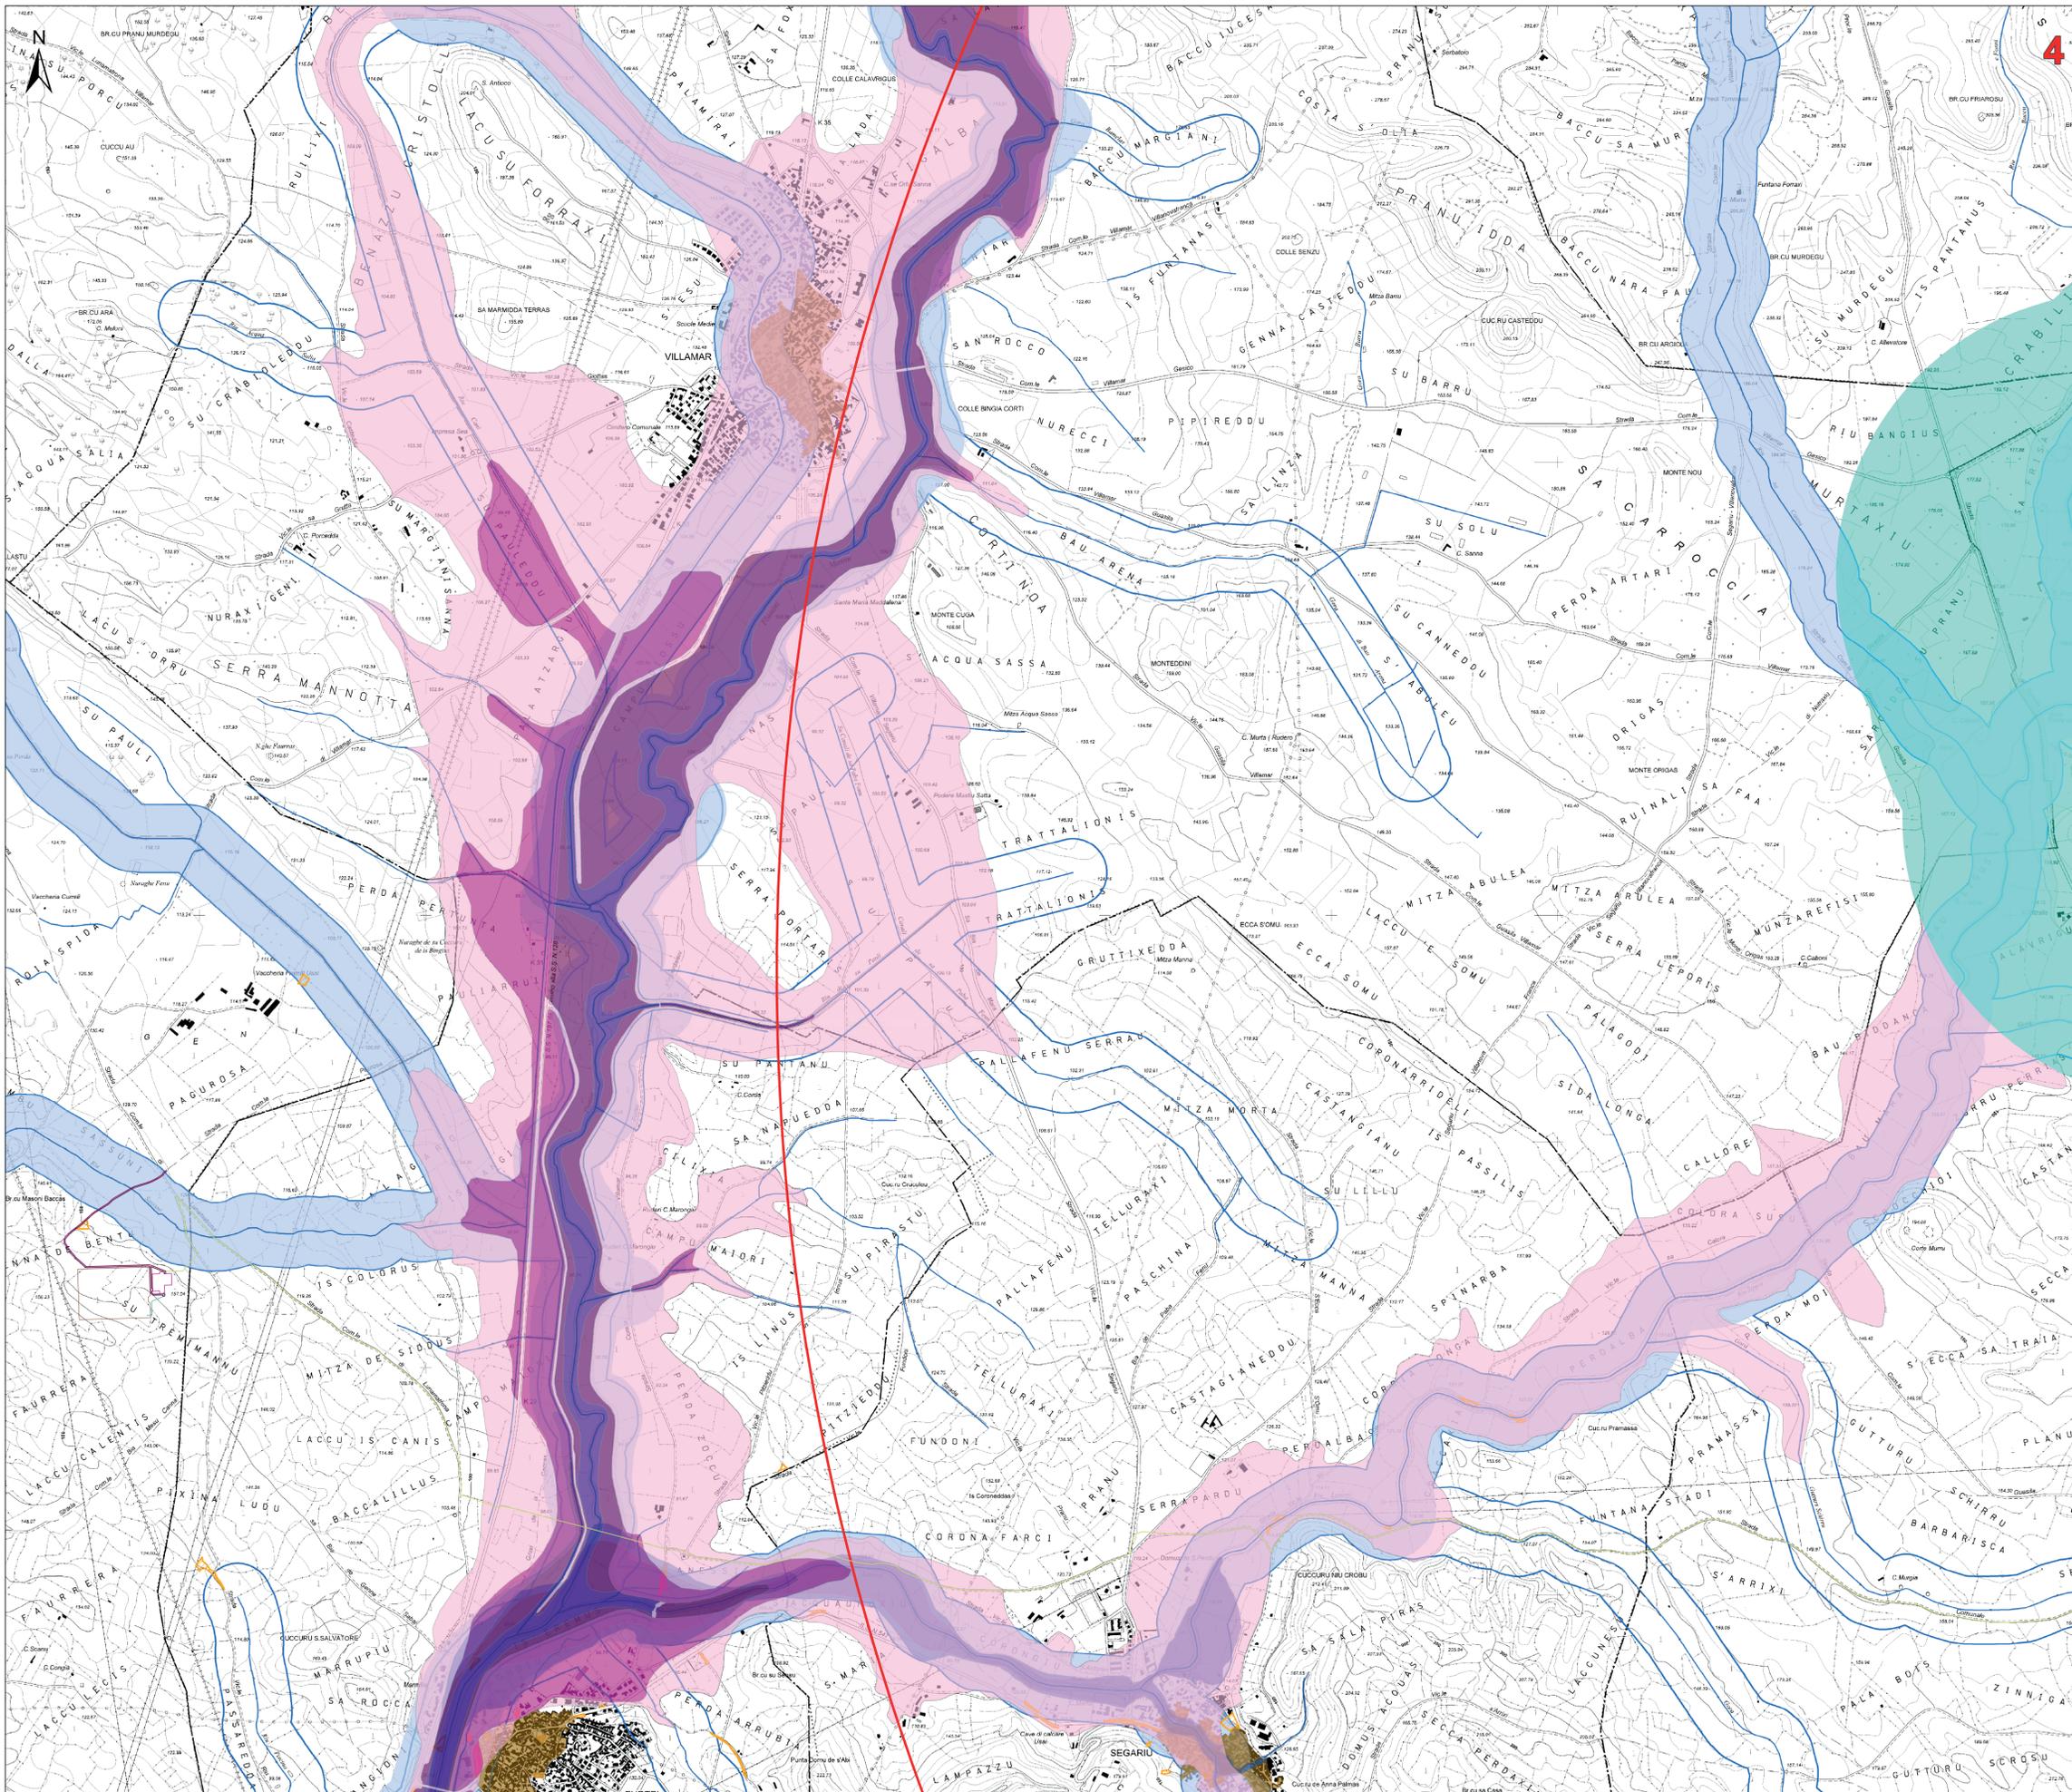

- Legenda**
- Aerogeneratori in progetto
 - Fondazione
 - Piazzole di cantiere
 - Viabilità di nuova realizzazione
 - Viabilità in adeguamento a quella esistente
 - Strada accesso SSE/Uente
 - Cavidotto 30 kV
 - Stazione 30/150 kV
 - Cavo AT produttore 150 kV
 - Nuova SE RTN 150/380 kV "Sanluri"
 - Area di cantiere
 - Area di trasbordo
 - Area di massima attenzione - 10,5 km
 - SIC e ZSC CEE 92/43 (artt. 33, 34 N.T.A. PPR)
 - Aree con presenza specie animali tutelate da convenzioni internazionali
 - Piano stralcio fasce fluviali - classe fascia
 - A_2
 - A_50
 - B_100
 - B_200
 - C
 - Aree a pericolosità da frana cartografate dal PAI e Art.8
 - H3
 - H4
 - Aree a pericolosità da frana cartografate dal PAI e Art.8
 - H3
 - H4
 - Elementi idrici
 - Grotte e caverne (artt. 8,17,18 N.T.A. PPR)
 - Matrici di sviluppo dei centri di antica e prima formazione (artt. 8,47,51,52,53 N.T.A. PPR)
 - Alberi monumentali (artt. 8,17,18 N.T.A. PPR)
 - ★ Beni culturali architettonici - Fonte: Repertorio del Mosaico dei beni paesaggistici e identitari - Anno 2017
 - Zone gravate da usi civici (art. 142 comma 1 lettera h D.Lgs 42/2004 ss.mm.ii.)
 - Fascia di tutela di 300 m dai laghi (art. 142 comma 1 lettera b D.Lgs 42/2004 ss.mm.ii.)
 - Fascia di tutela di 150 m dei corsi d'acqua (art. 142 comma 1 lettera c D.Lgs 42/2004 ss.mm.ii.)
 - Fascia di rispetto di 150 m dai corsi d'acqua cartografati dal PPR (artt. 8,17,18 N.T.A. PPR)
 - Fascia di rispetto di 300 m da zone umide, laghi naturali e invasi artificiali (artt. 8,17,18 N.T.A. PPR)
 - Aree gestite dall'Ente Foreste (artt.33,37 N.T.A. PPR)
 - Limiti amministrativi comunali

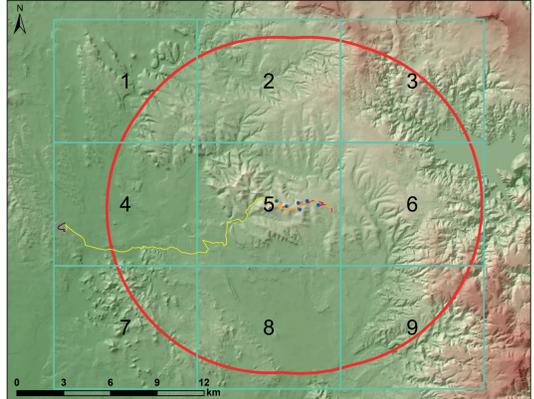

REGIONE AUTONOMA DELLA SARDEGNA
CITTA' METROPOLITANA DI CAGLIARI e PROVINCIA DEL MEDIO CAMPIDANO

PROGETTO PER LA REALIZZAZIONE DEL PARCO EOLICO "TRENTEENTA"
Potenza complessiva 43.4 MW

PROGETTO DEFINITIVO
DELL'IMPIANTO, DELLE OPERE CONNESSE E DELLE INFRASTRUTTURE INDISPENSABILI

SIA-Tav.3a **CARTA DELLE PRESCRIZIONI DGR 59/90 - AREE DI MASSIMA ATTENZIONE**

COMMITTENTE
GREEN ENERGY SARDEGNA 2 S.r.l.
P.zza del Grano 3
39100 Bolzano, Italia

GRUPPO DI LAVORO
Progettazione e coordinamento:
I.A.T. Consulenza e progetti S.r.l.
Dott. Ing. Giuseppe Frongia


Consulenze specialistiche:
Ing. Antonio Deiana (Acustica)
Dott. Geol. Maria Francesca Lobina (Geologia e geotecnica)
Agri. Dott. Nat. Nicola Maria Pirostegari
Dott. Maurizio Meola (Fonia)
Dott. Geol. Mauro Pombi (Geologia e geotecnica)
Agri. Dott. Nat. Fabio Sotgiu (Flora e vegetazione)
Dott.ssa Ottaviana Sotgiu (Archeologia)
Dott. Matteo Tani (Archeologia)
Ing. Elisa Reyth

SCALA:

FIRME
I.AT. CONSULENZA E PROGETTI
Dott. Ing. Giuseppe Frongia

Rev.	Descrizione	Redatto	Verificato	Approvato	Data
00	Prima emissione				Gennaio 2022

CARTA DELLE AREE NON IDONEE EX D.G.R. n. 59/90 DEL 27/11/2020

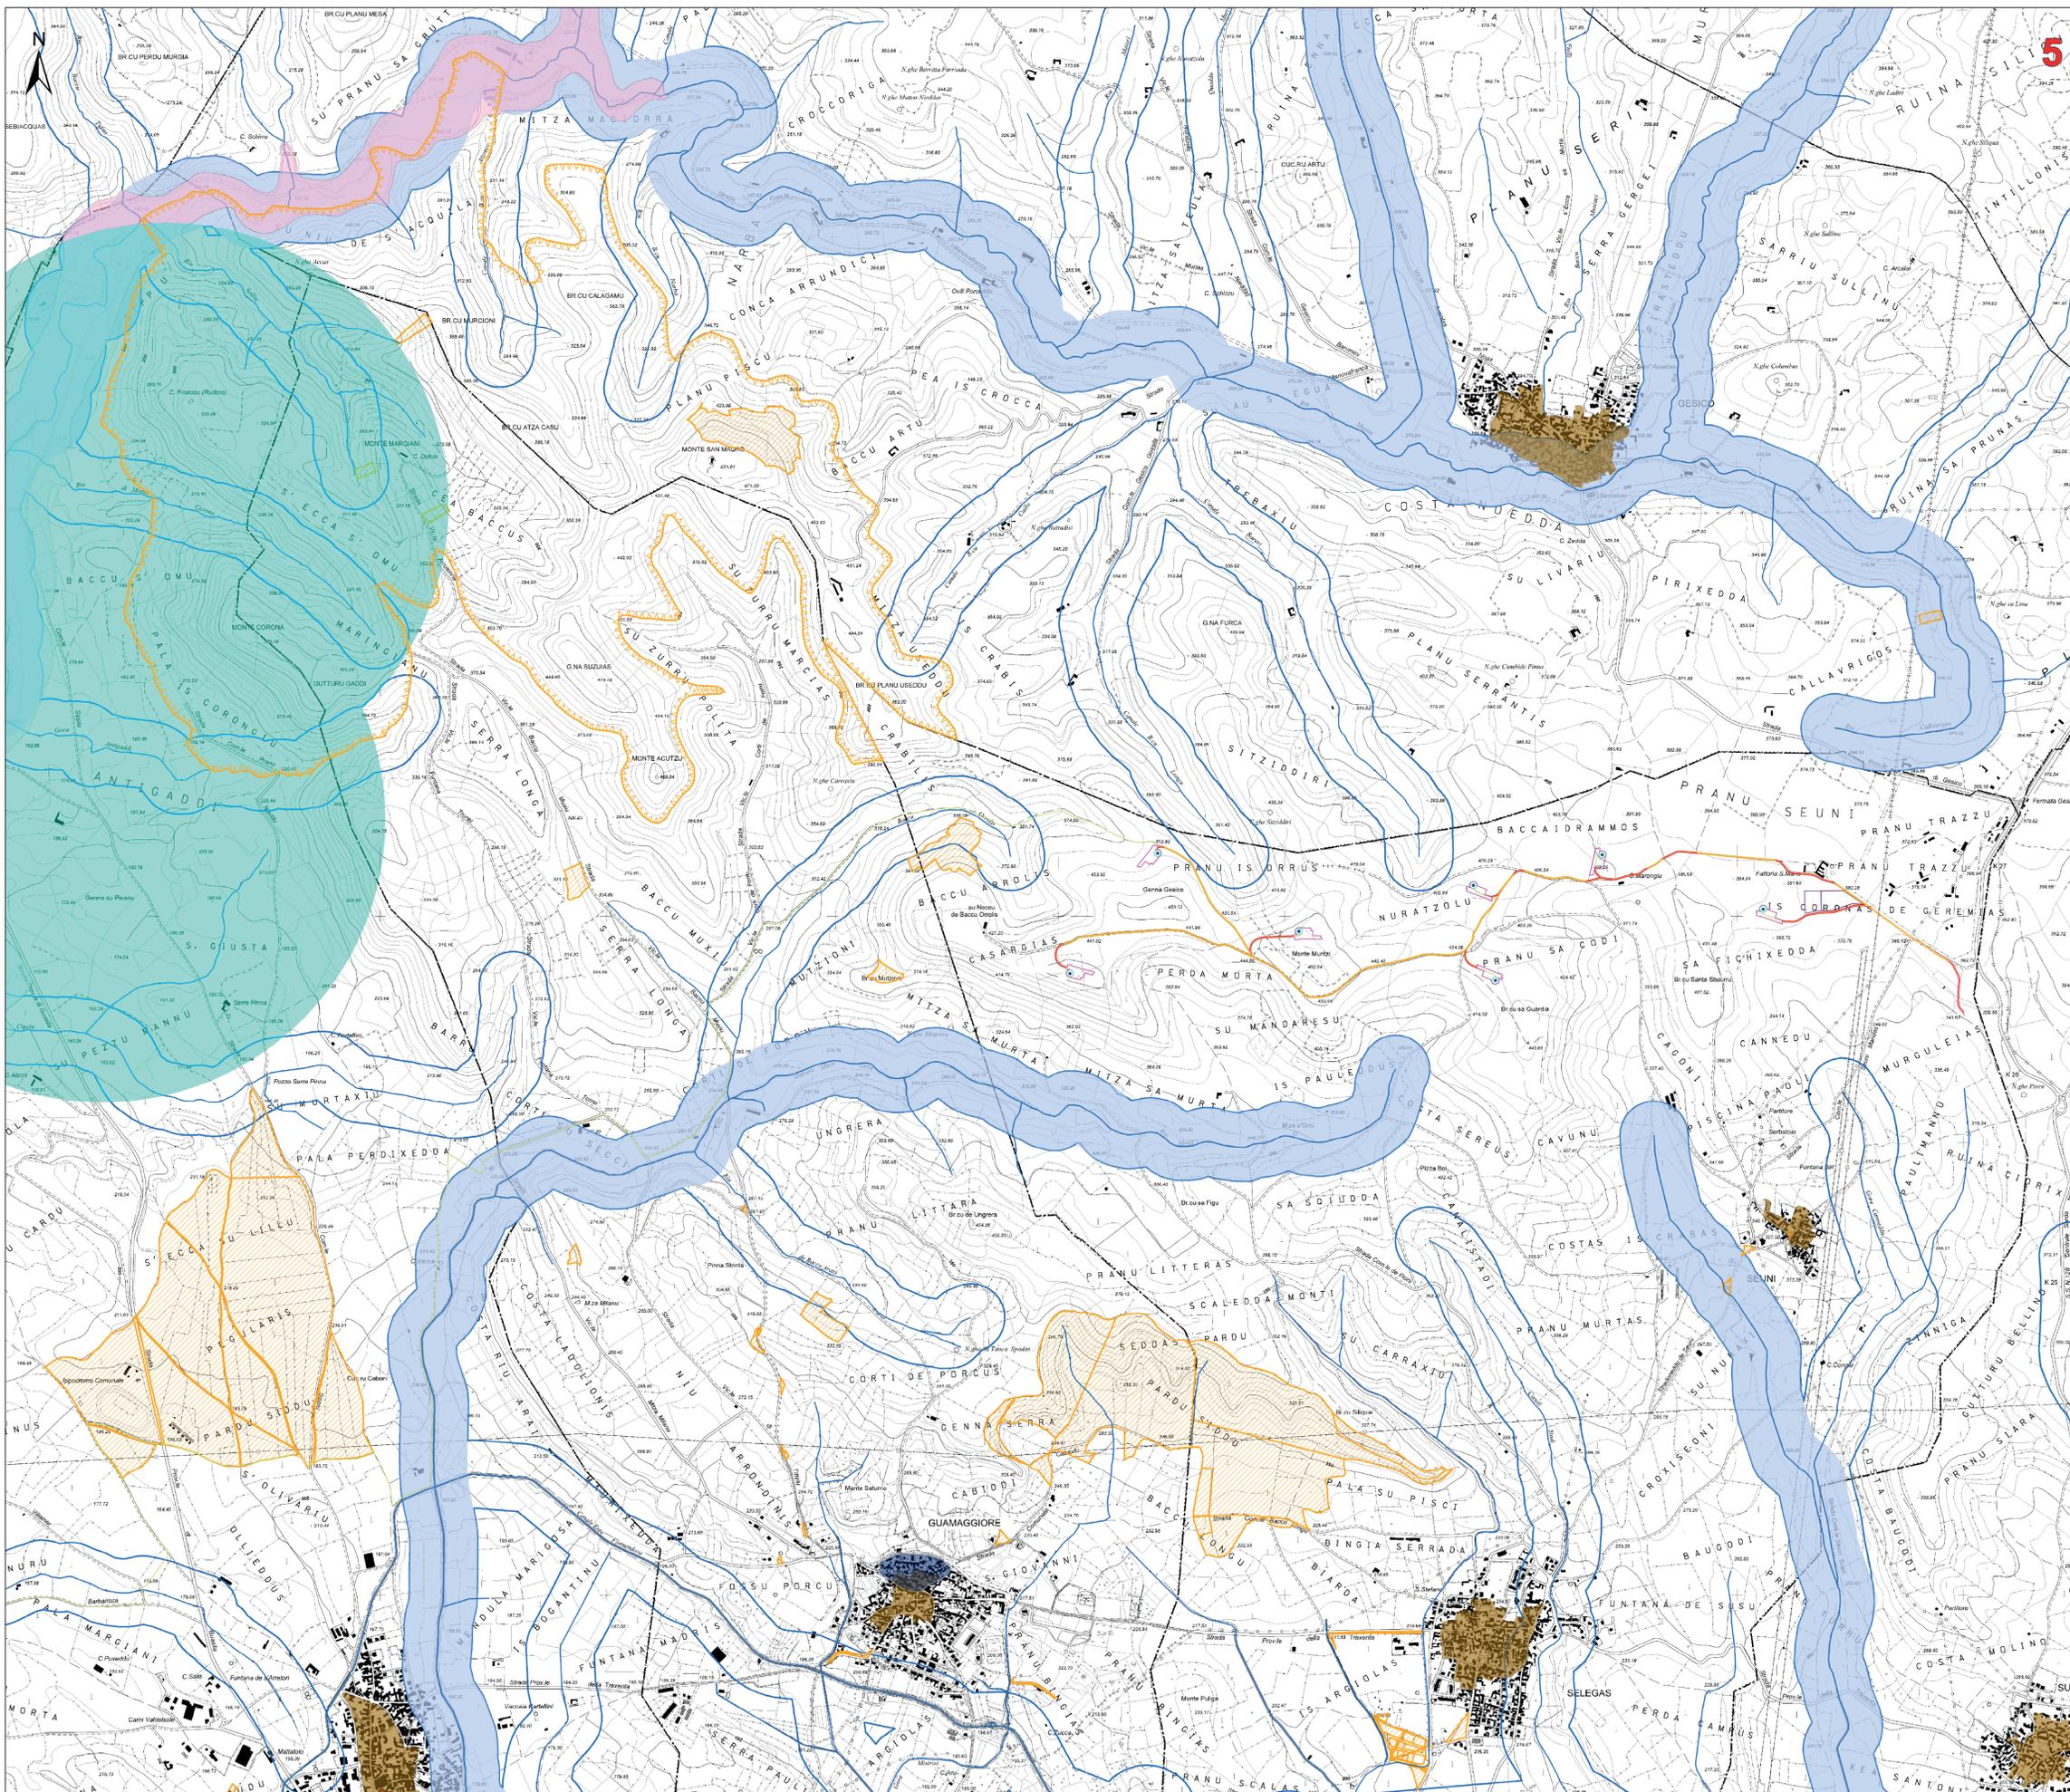

Legenda

- Aerogeneratori in progetto
- Fondazione
- Piazzole di cantiere
- Viabilità di nuova realizzazione
- Viabilità in adeguamento a quella esistente
- Strada accesso SSE/Uente
- Cavidotto 30 kv
- Stazione 30/150 kv
- Cavo AT produttore 150 kv
- Nuova SE RTN 150/380 kv "Sanluri"
- Area di cantiere
- Area di trasbordo
- Area di massima attenzione - 10,5 km
- SIC e ZSC CEE 92/43 (artt. 33, 34 N.T.A. PPR)
- Area con presenza specie animali tutelate da convenzioni internazionali

Piano stralcio fasce fluviali - classe fascia

- A_2
- A_50
- B_100
- B_200
- C

Area a pericolosità da frana cartografate dal PAI e Art.8


- H3
- H4

Area a pericolosità da frana cartografate dal PAI o Art.8

- H3
- H4

Elementi idrici

- Grotte e caverne (artt. 8,17,18 N.T.A. PPR)
- Matrici di sviluppo dei centri di antica e prima formazione (artt. 8,47,51,52,53 N.T.A. PPR)
- Alberi monumentali (artt. 8,17,18 N.T.A. PPR)
- Beni culturali architettonici - Fonte: Repertorio del Mosaico dei beni paesaggistici e identitari - Anno 2017
- Zone gravate da usi civici (art. 142 comma 1 lettera h D.Lgs 42/2004 ss.mm.ii.)
- Fascia di tutela di 300 m dai laghi (art. 142 comma 1 lettera b D.Lgs 42/2004 ss.mm.ii.)
- Fascia di tutela di 150 m dei corsi d'acqua (art. 142 comma 1 lettera c D.Lgs 42/2004 ss.mm.ii.)
- Fascia di rispetto di 150 m dai corsi d'acqua cartografati dal PPR (artt. 8,17,18 N.T.A. PPR)
- Fascia di rispetto di 300 m da zone umide, laghi naturali e invasi artificiali (artt. 8,17,18 N.T.A. PPR)
- Area gestite dall'Ente Foreste (artt.33,37 N.T.A. PPR)
- Limiti amministrativi comunali

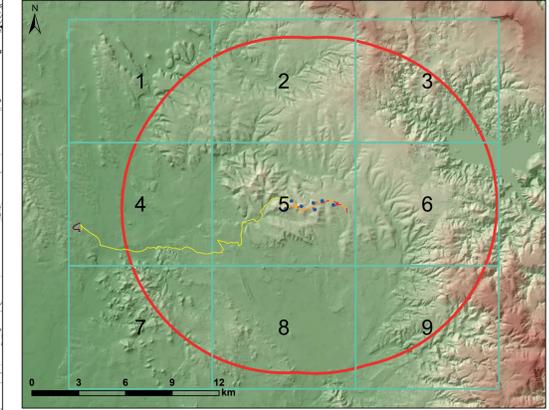

REGIONE AUTONOMA DELLA SARDEGNA
CITTÀ METROPOLITANA DI CAGLIARI E PROVINCIA DEL MEDIO CAMPIDANO

PROGETTO PER LA REALIZZAZIONE DEL PARCO EOLICO "TREXENTA"
Potenza complessiva 43.4 MW

PROGETTO DEFINITIVO
DELL'IMPIANTO, DELLE OPERE CONNESSE E DELLE INFRASTRUTTURE INDISPENSABILI

SIA-Tav.3a **CARTA DELLE PRESCRIZIONI DGR 59/90 - AREE DI MASSIMA ATTENZIONE**

COMMITTENTE
GREEN ENERGY SARDEGNA 2 S.r.l.
Piazza del Grano 3
39100 Bolzano, Italia

GRUPPO DI LAVORO
Progettazione e coordinamento:
I.A.T. Consulenza e progetti S.r.l.
Dott. Ing. Giuseppe Frongia

Consulenze specialistiche:
Ing. Antonio Decrio (Acustico)
Dott. Geol. Maria Francesca Lobina (Geologia e geotecnica)
Agri. Dott. Nat. Nicola Maria Piodestragli
Dott. Maurizio Meola (Fisica)
Dott. Geol. Mauro Pombi (Geologia e geotecnica)
Agri. Dott. Nat. Fabio Sotgiu (Flora e vegetazione)
Dott.ssa Ottaviana Sotgiu (Archeologia)
Dott. Matteo Tani (Archeologia)
Ing. Elisa Roych

SCALA:

FIRME
DOTT. ING. GIUSEPPE FRONGIA
DOTT. ING. GIUSEPPE FRONGIA

Rev.	Descrizione	Redatto	Verificato	Approvato	Data
00	Prima emissione				Gennaio 2022