



CARTA DELLE AREE NON IDONEE EX D.G.R. n. 59/90 DEL 27/11/2020

6

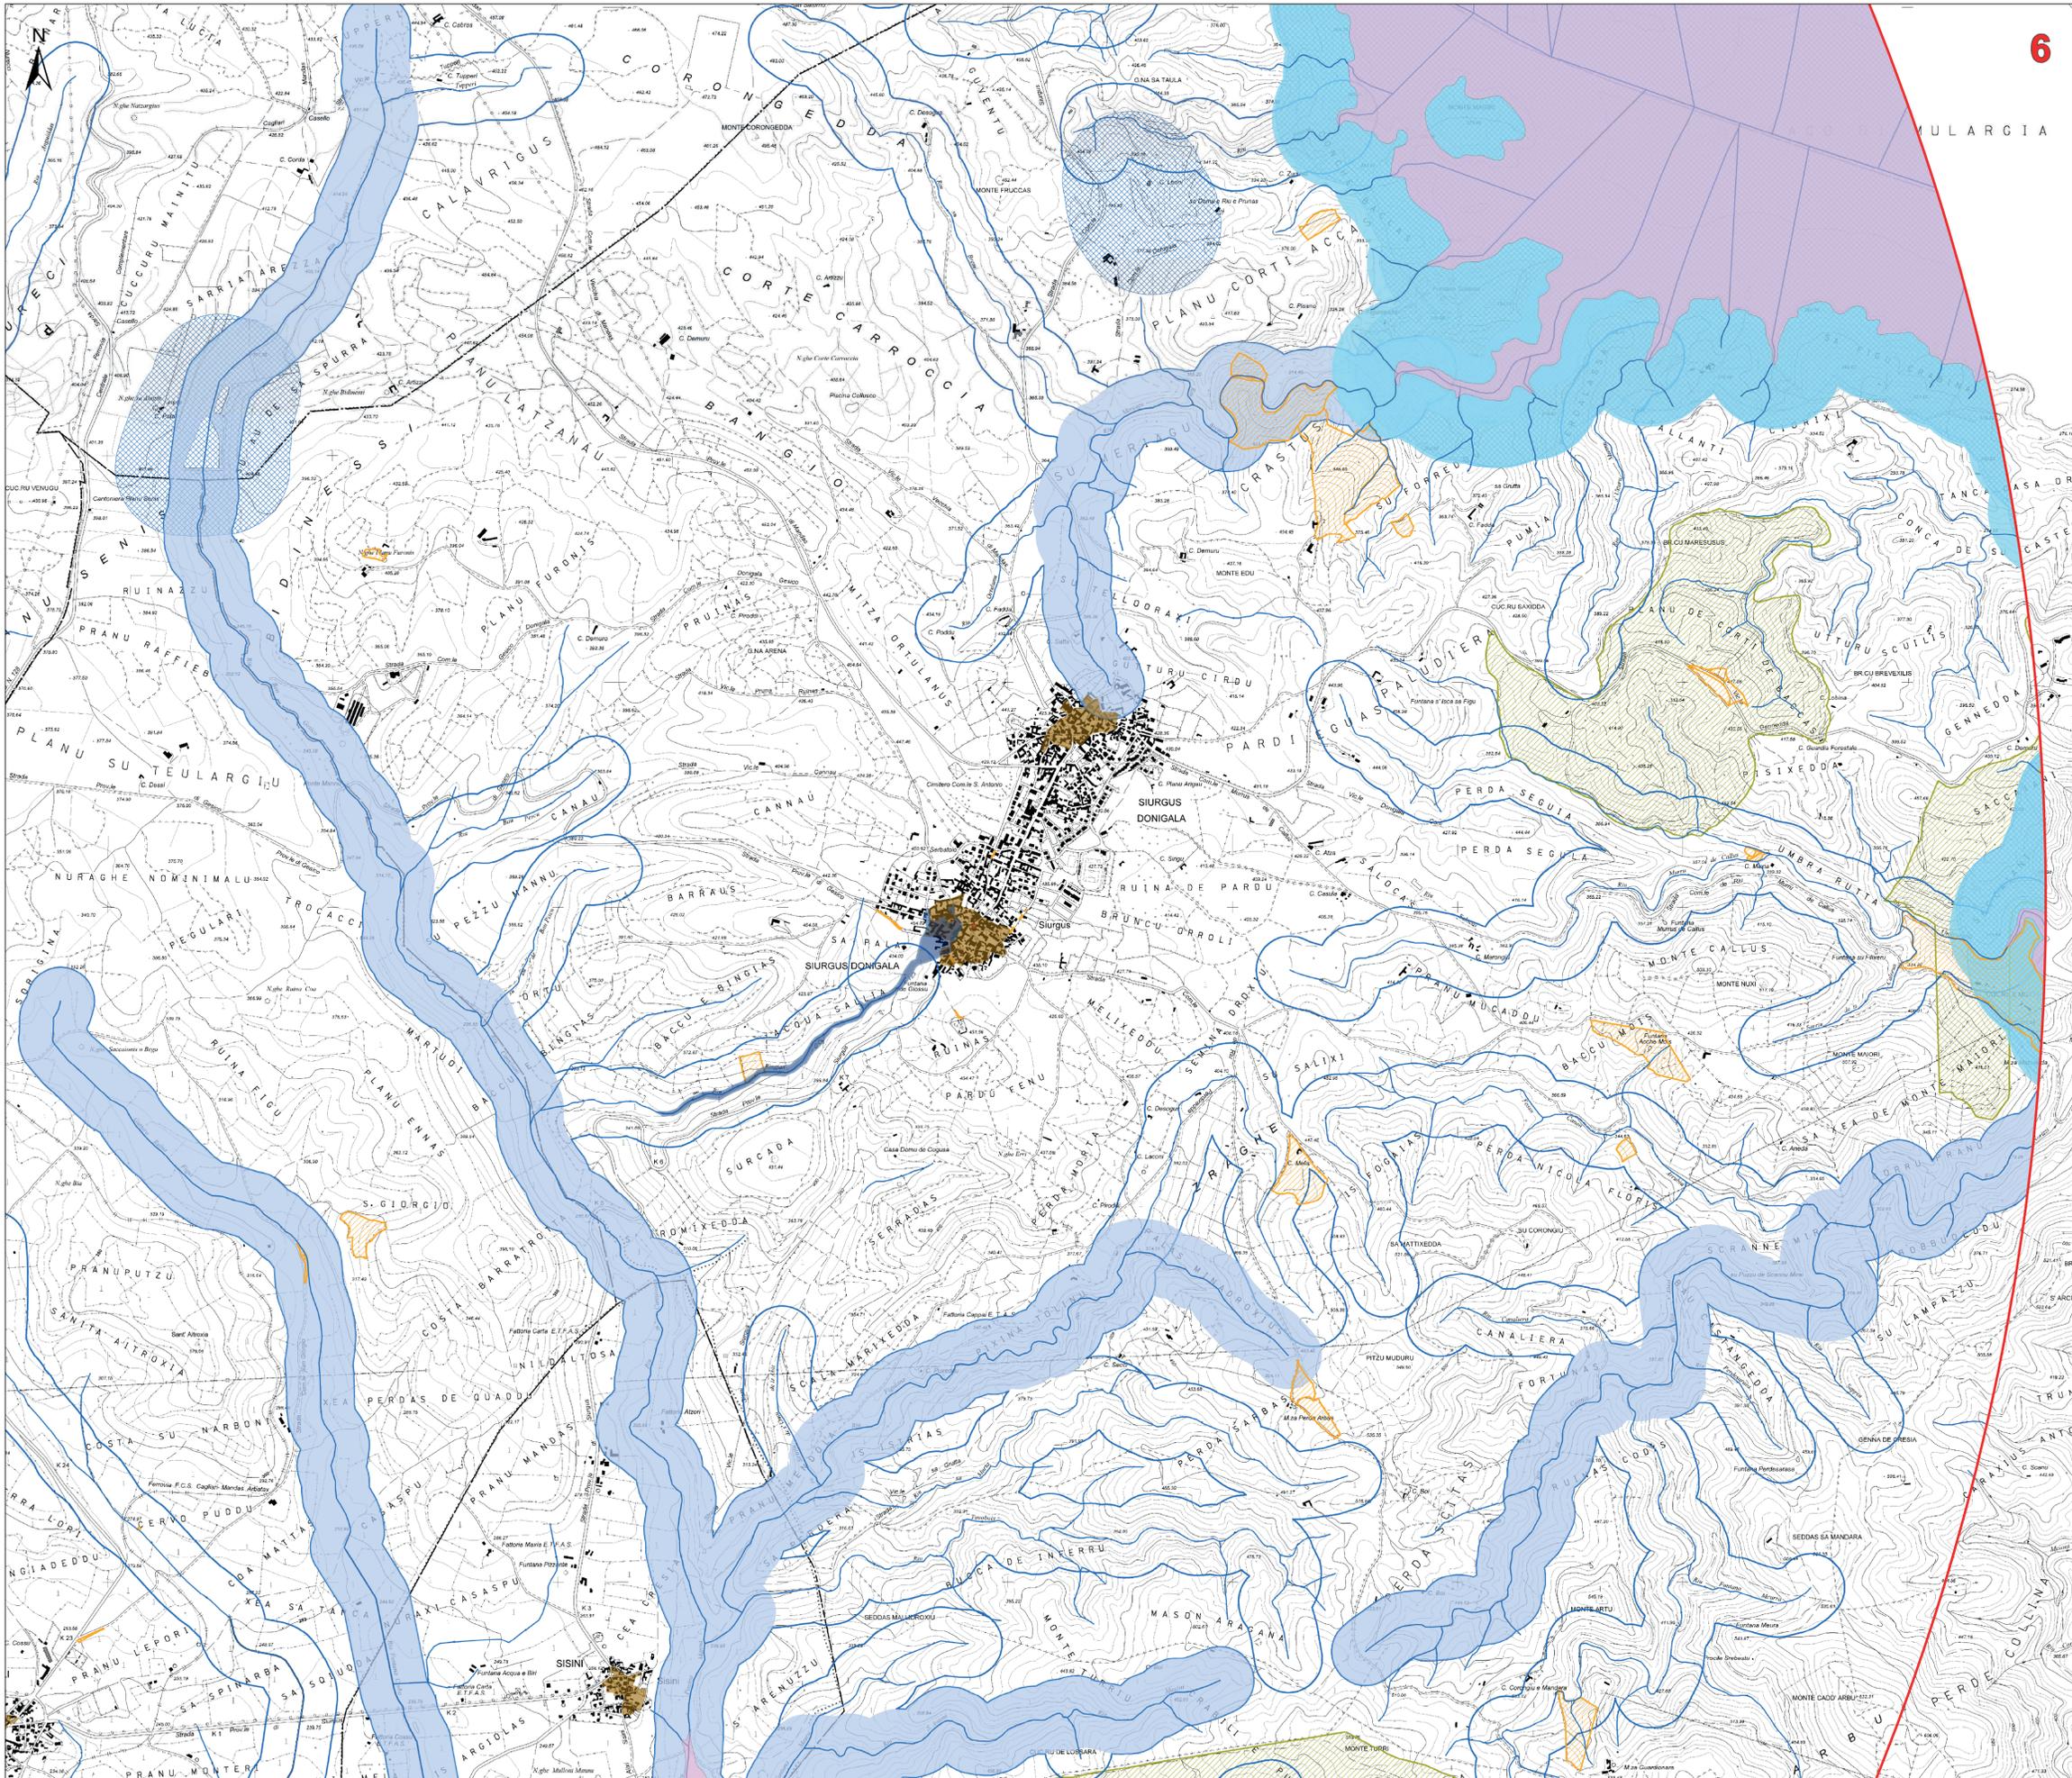

- Legenda**
- Aerogeneratori in progetto
  - Fondazione
  - Piazzole di cantiere
  - Viabilità di nuova realizzazione
  - Viabilità in adeguamento a quella esistente
  - Strada accesso SSE/Uente
  - Cavidotto 30 kv
  - Stazione 30/150 kv
  - Cavo AT produttore 150 kv
  - Nuova SE RTN 150/380 kv "Sanluri"
  - Area di cantiere
  - Area di trasbordo
  - Area di massima attenzione - 10,5 km
  - SIC e ZSC CEE 92/43 (artt. 33, 34 N.T.A. PPR)
  - Are con presenza specie animali tutelate da convenzioni internazionali
- Piano stralcio fasce fluviali - classe fascia**
- A\_2
  - B\_100
  - B\_200
  - C
- Area a pericolosità da frana cartografate dal PAI e Art.8**
- H3
  - H4
- Area a pericolosità da frana cartografate dal PAI e Art.8**
- H3
  - H4
- Elementi idrici**
- Grotte e caverne (artt. 8,17,18 N.T.A. PPR)
  - Matrici di sviluppo dei centri di antica e prima formazione (artt. 8,47,51,52,53 N.T.A. PPR)
  - Beni monumentali (artt. 8,17,18 N.T.A. PPR)
  - Beni culturali architettonici - Fonte: Repertorio del Mosaico dei beni paesaggistici e identitari - Anno 2017
  - Zone gravate da usi civici (art. 142 comma 1 lettera h D.Lgs 42/2004 ss.mm.ii.)
  - Fascia di tutela di 300 m dai laghi (art. 142 comma 1 lettera b D.Lgs 42/2004 ss.mm.ii.)
  - Fascia di tutela di 150 m dei corsi d'acqua (art. 142 comma 1 lettera c D.Lgs 42/2004 ss.mm.ii.)
  - Fascia di rispetto di 150 m dai corsi d'acqua cartografati dal PPR (artt. 8,17,18 N.T.A. PPR)
  - Fascia di rispetto di 300 m da zone umide, laghi naturali e invasi artificiali (artt. 8,17,18 N.T.A. PPR)
  - Are gestite dall'Ente Foreste (artt.33,37 N.T.A. PPR)
  - Limiti amministrativi comunali

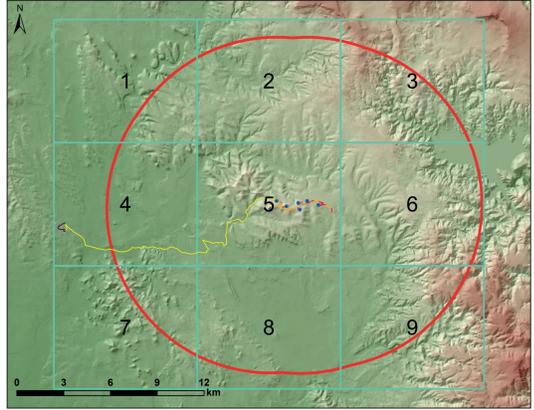

**REGIONE AUTONOMA DELLA SARDEGNA**  
CITTA' METROPOLITANA DI CAGLIARI e PROVINCIA DEL MEDIO CAMPIDANO

**COMUNE DI SELARGIUS** **COMUNE DI SANLURI** **COMUNE DI FURURI** **COMUNE DI SERRAVALLE** **COMUNE DI GIARUGA** **COMUNE DI GIARAGLI**

**PROGETTO PER LA REALIZZAZIONE DEL PARCO EOLICO "TREXENTA"**  
Potenza complessiva 43.4 MW

**PROGETTO DEFINITIVO**  
DELL'IMPIANTO, DELLE OPERE CONNESSE E DELLE INFRASTRUTTURE INDISPENSABILI

**SIA-Tav.3b** **CARTA DELLE PRESCRIZIONI DGR 59/90 - AREE DI MASSIMA ATTENZIONE**

**COMMITTENTE**  
**GREEN ENERGY SARDEGNA 2 S.r.l.**  
S.p.A. del Gruppo 3  
39100 Bolzano, Italia

**GRUPPO DI LAVORO**  
Progettazione e coordinamento:  
I.A.T. Consulenza e progetti S.r.l.  
Dott. Ing. Giuseppe Frongia


**Consulenze specialistiche:**  
Ing. Antonio Decori (Acustico)  
Dott. Geol. Maria Francesca Lobina (Geologia e geotecnica)  
Agri. Dott. Nat. Nicola Maria Pirogaggioli  
Dott. Maurizio Meola (Fisica)  
Dott. Geol. Mauro Pombi (Geologia e geotecnica)  
Agri. Dott. Nat. Fabio Sotgiu (Flora e vegetazione)  
Dott.ssa Ottaviana Sotgiu (Archeologia)  
Dott. Matteo Tatti (Archeologia)

**SCALA:**


**FIRME**  
**INGENIERI GIUSEPPE FRONGIA**  
Dott. Ing. Giuseppe Frongia

Rev.	Descrizione	Redatto	Verificato	Approvato	Data
00	Prima emissione				Gennaio 2022

**CARTA DELLE AREE NON IDONEE EX D.G.R. n. 59/90 DEL 27/11/2020**

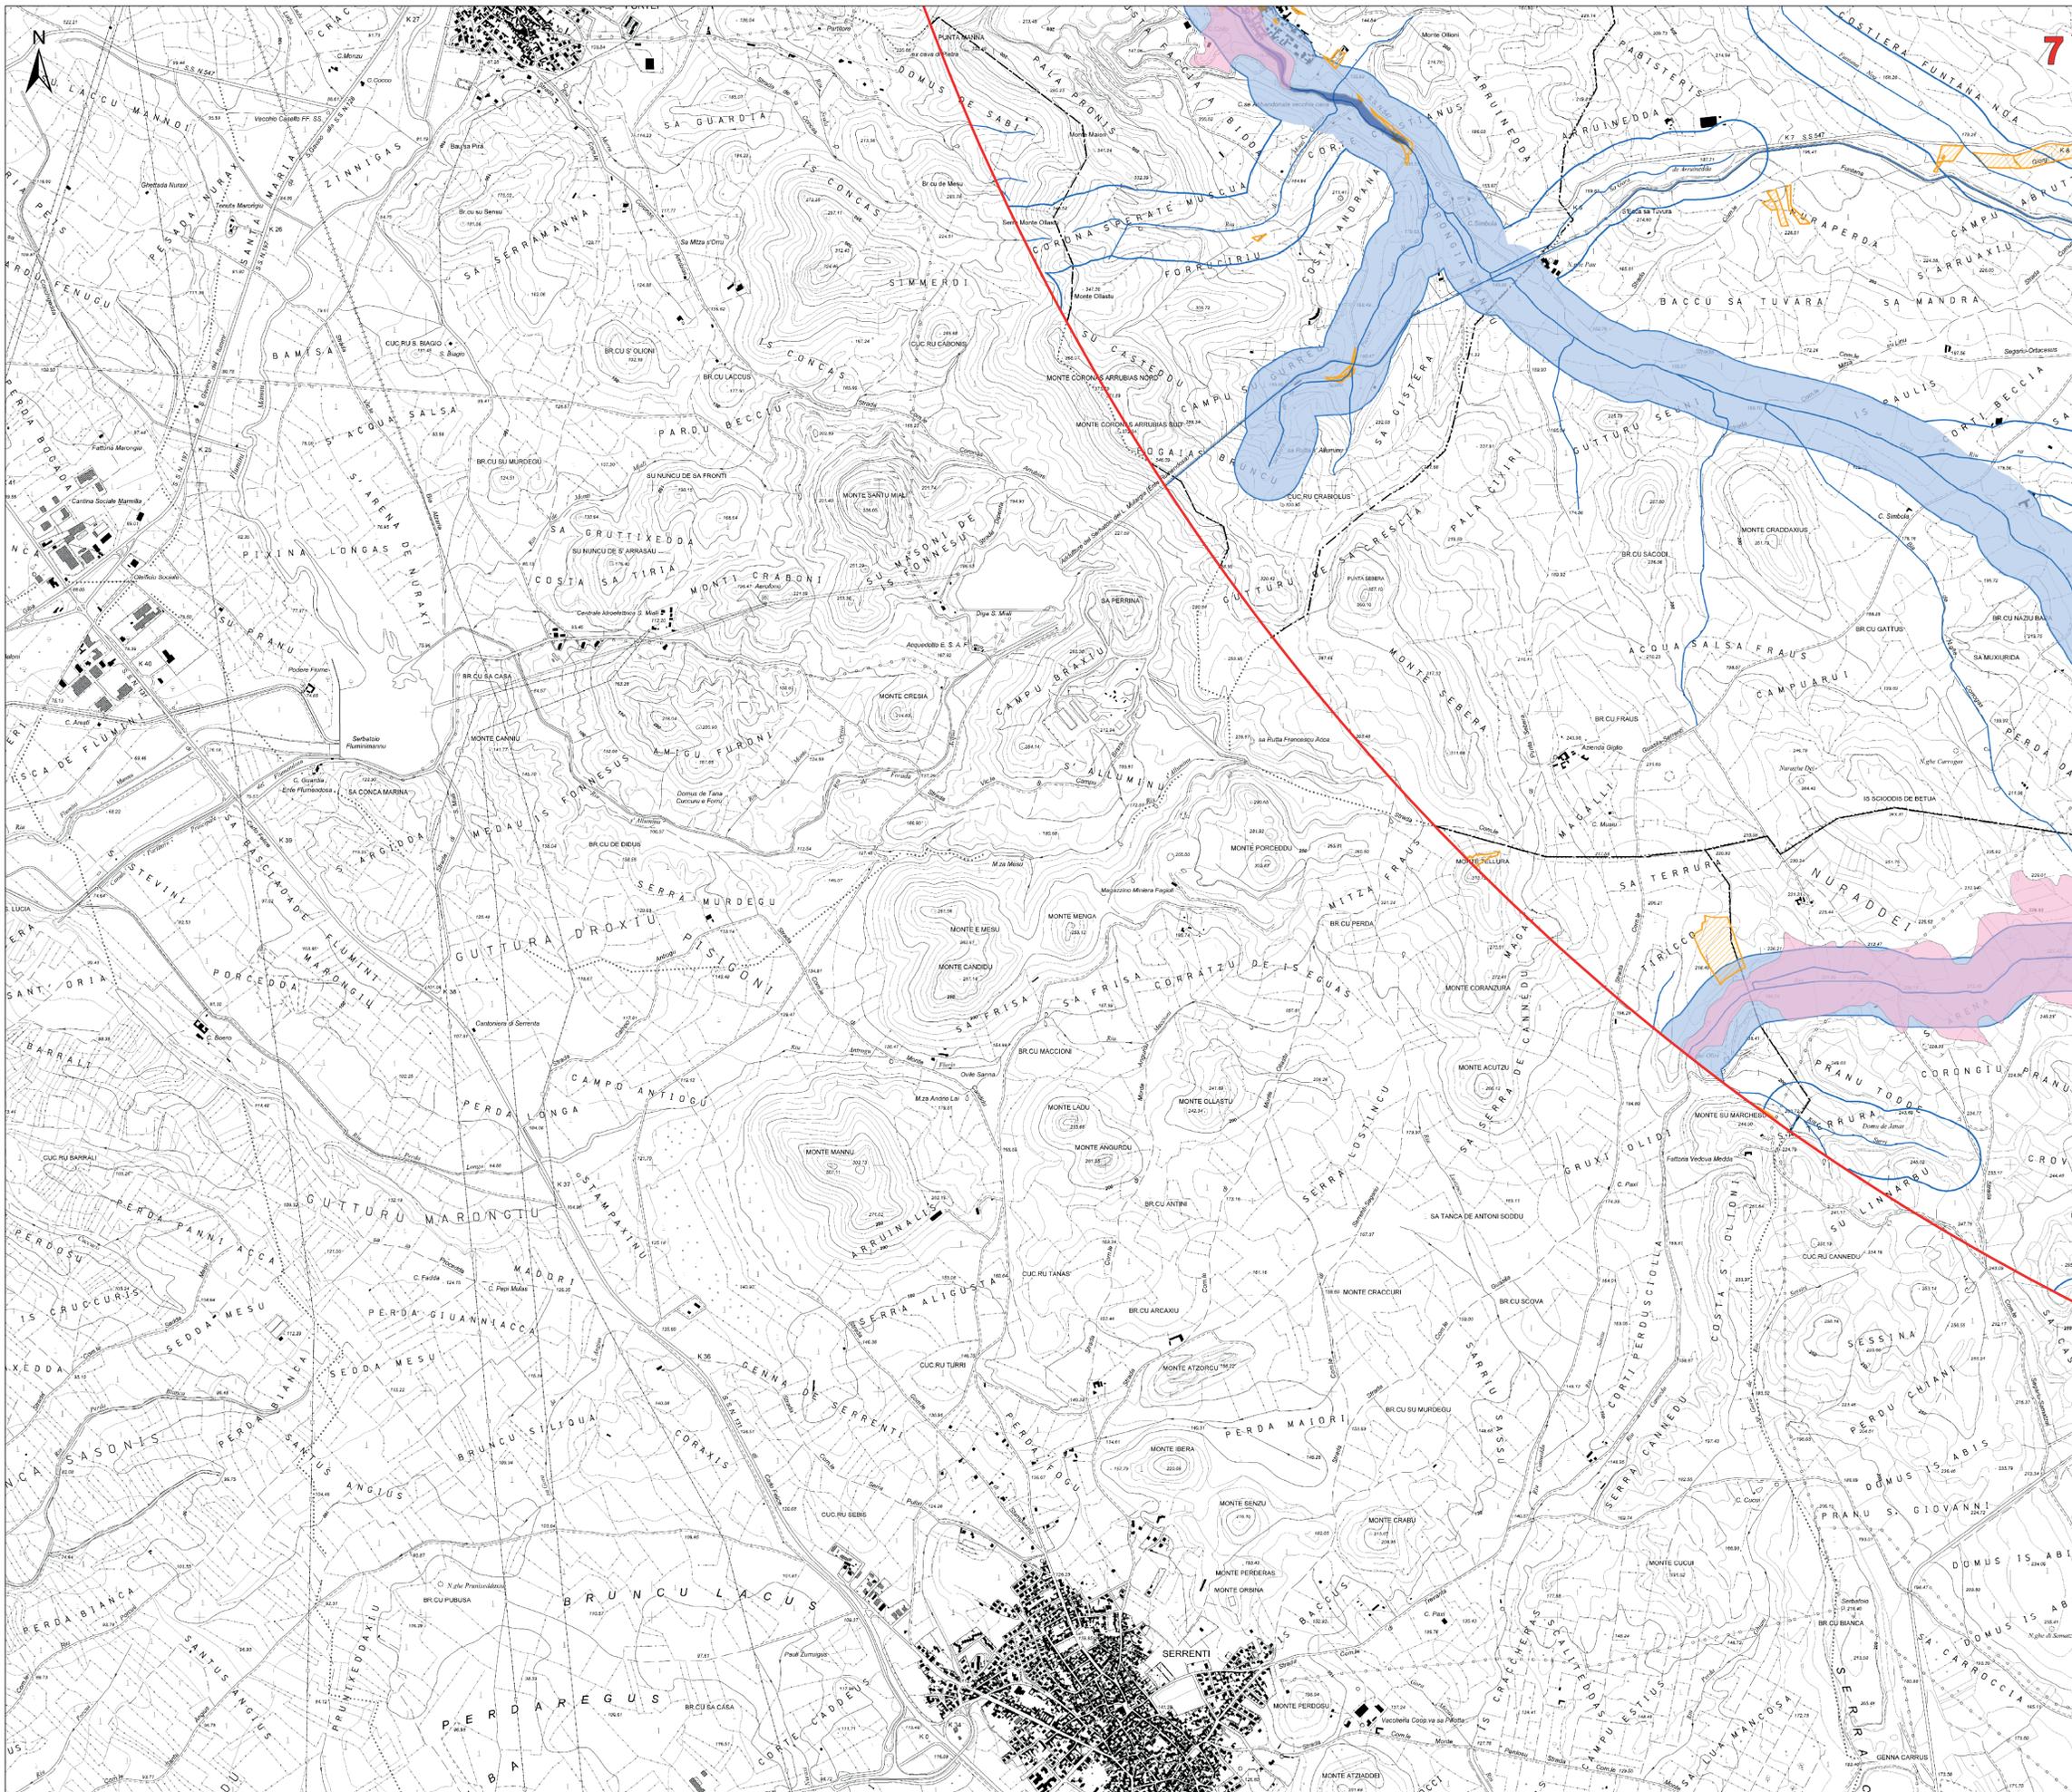

- Legenda**
- Aerogeneratori in progetto
  - Fondazione
  - Piazzole di cantiere
  - Viabilità di nuova realizzazione
  - Viabilità in adeguamento a quella esistente
  - Strada accesso SSE/Utente
  - Cavdotto 30 kV
  - Stazione 30/150 kV
  - Cavo AT produttore 150 kV
  - Nuova SE RTN 150/380 kv "Sanluri"
  - Area di cantiere
  - Area di trasbordo
  - Area di massima attenzione - 10,5 km
  - SIC e ZSC CEE 92/43 (artt. 33, 34 N.T.A. PPR)
  - Area con presenza specie animali tutelate da convenzioni internazionali
- Piano stralcio fasce fluviali - classe fascia**
- A\_2
  - A\_50
  - B\_100
  - B\_200
  - C
- Area a pericolosità da frana cartografate dal PAI e Art.8**
- H3
  - H4
- Area a pericolosità da frana cartografate dal PAI e Art.8**
- Hg3
  - Hg4
- Elementi idrici**
- Grotte e caverne (artt. 8,17,18 N.T.A. PPR)
  - Matrici di sviluppo dei centri di antica e prima formazione (artt. 8,47,51,52,53 N.T.A. PPR)
  - Beni monumentali (artt. 8,17,18 N.T.A. PPR)
  - Beni culturali architettonici - Fonte: Repertorio del Mosaico dei beni paesaggistici e identitari - Anno 2017
  - Zone gravate da usi civici (art. 142 comma 1 lettera h D.Lgs 42/2004 ss.mm.ii.)
  - Fascia di tutela di 300 m dai laghi (art. 142 comma 1 lettera b D.Lgs 42/2004 ss.mm.ii.)
  - Fascia di tutela di 150 m dei corsi d'acqua (art. 142 comma 1 lettera c D.Lgs 42/2004 ss.mm.ii.)
  - Fascia di rispetto di 150 m dai corsi d'acqua cartografati dal PPR (artt. 8,17,18 N.T.A. PPR)
  - Fascia di rispetto di 300 m da zone umide, laghi naturali e invasi artificiali (artt. 8,17,18 N.T.A. PPR)
  - Arete gestite dall'Ente Foreste (artt.33,37 N.T.A. PPR)
  - Limiti amministrativi comunali

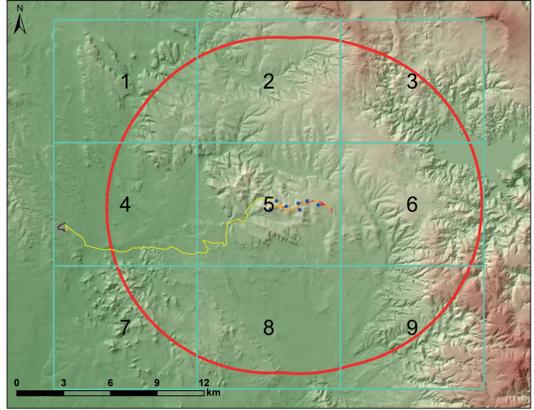

**REGIONE AUTONOMA DELLA SARDEGNA**  
CITTA' METROPOLITANA DI CAGLIARI e PROVINCIA DEL MEDIO CAMPIDANO

**COMUNE DI SELIGAS** **COMUNE DI SANLURI** **COMUNE DI FURUS** **COMUNE DI SERRAVALLE** **COMUNE DI GIARUGA** **COMUNE DI GUARAGONE**

**PROGETTO PER LA REALIZZAZIONE DEL PARCO EOLICO "TREXENTA"**  
Potenza complessiva 43.4 MW

**PROGETTO DEFINITIVO**  
DELL'IMPIANTO, DELLE OPERE CONNESSE E DELLE INFRASTRUTTURE INDISPENSABILI

**SIA-Tav.3b** **CARTA DELLE PRESCRIZIONI DGR 59/90 - AREE DI MASSIMA ATTENZIONE**

**COMMITTENTE**  
**GREEN ENERGY SARDEGNA 2 S.r.l.**  
S.p.A. Piazza del Grano 3 39100 Bolzano, Italia

**GRUPPO DI LAVORO**  
Progettazione e coordinamento:  
I.A.T. Consulenza e progetti S.r.l.  
Dott. Ing. Giuseppe Frongia


**Consulenze specialistiche:**  
Ing. Antonio Decori (Acustica)  
Dott. Gianfranco Frongia (Geologia e geotecnica)  
Dott. Mauro Fenu (Idraulica e idrogeologia)  
Dott. Antonio Capaci (Ingegneria Civile)  
Dott. Antonio Decori (Ingegneria Civile)  
Dott. Gianfranco Frongia (Ingegneria Civile)  
Dott.ssa Ottaviana Scotti (Archeologia)  
Dott. Matteo Tatti (Archeologia)  
Dott. Elisa Roych

**SCALA:**

**FIRME**  
**ORDINE INGEGNERI PIAZZALE CAGLIARI**  
Dott. Ing. Giuseppe Frongia

Rev.	Descrizione	Redatto	Verificato	Approvato	Data
00	Prima emissione				Gennaio 2022

**CARTA DELLE AREE NON IDONEE EX D.G.R. n. 59/90 DEL 27/11/2020**

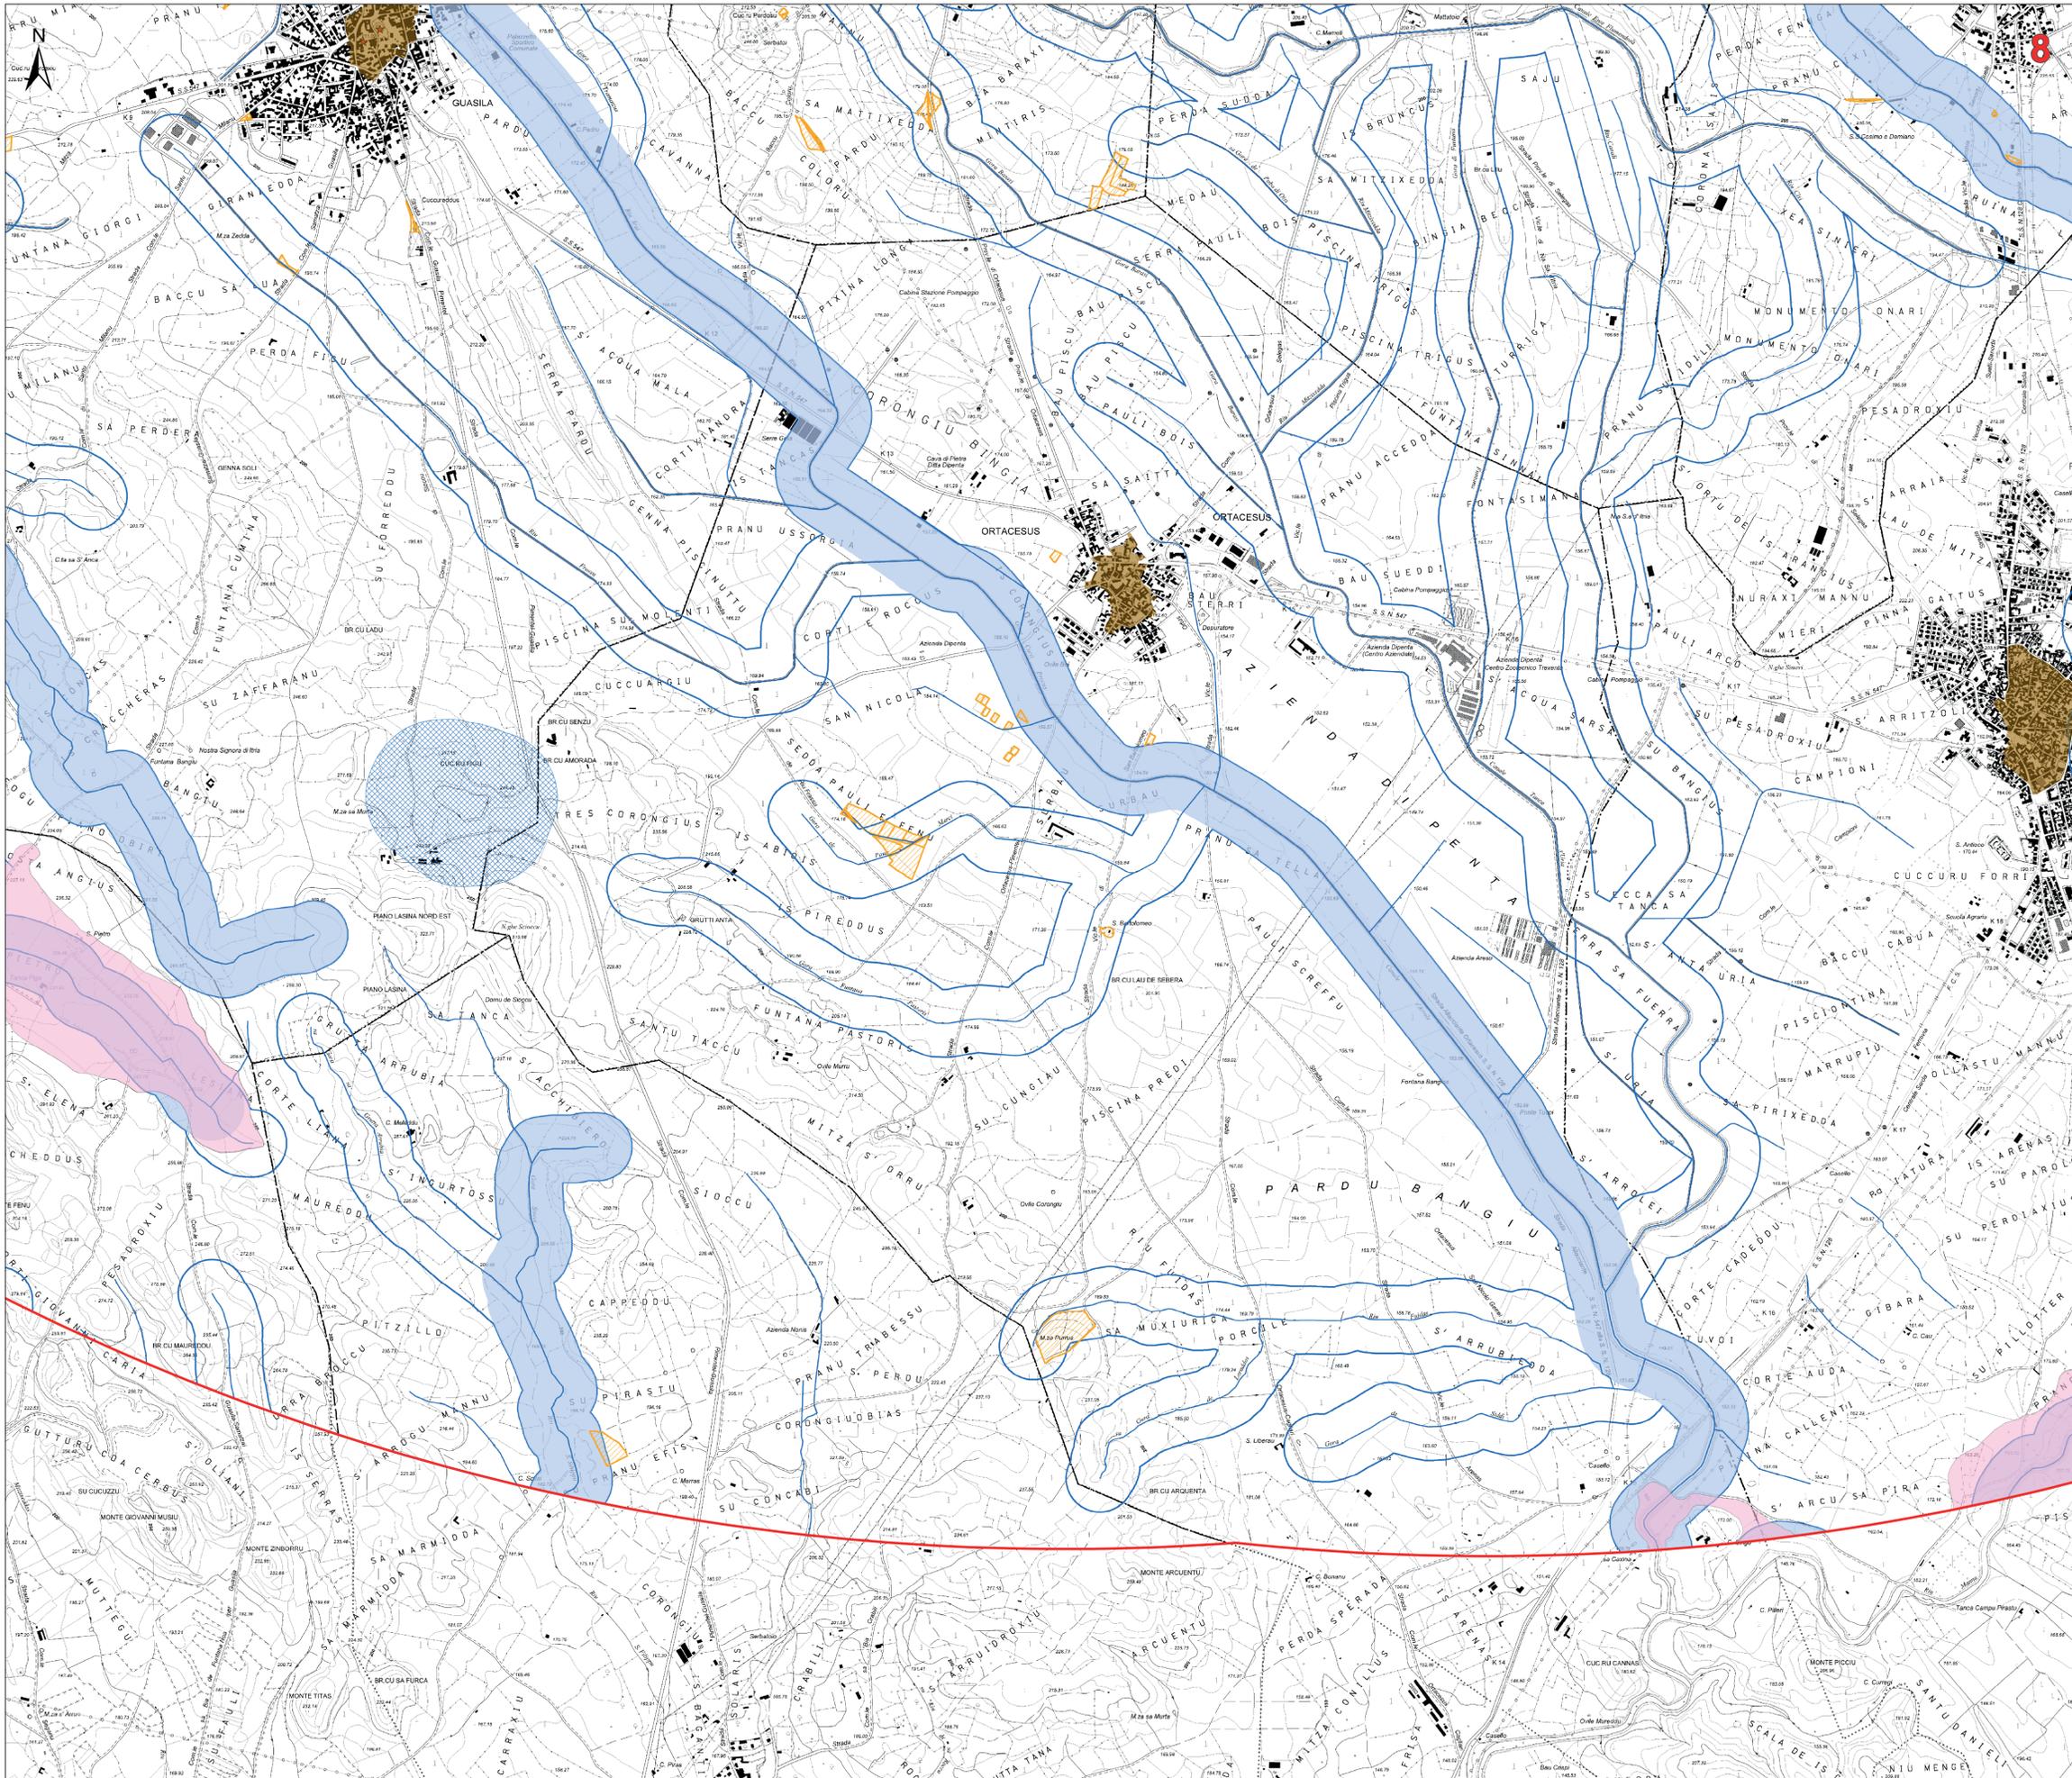

**Legenda**

- Aerogeneratori in progetto
- Fondazione
- Piazze di cantiere
- Viabilità di nuova realizzazione
- Viabilità in adeguamento a quella esistente
- Strada accesso SSEUente
- Caviddotto 30 kv
- Stazione 30/150 kv
- Cavo AT produttore 150 kv
- Nuova SE RTN 150/380 kv "Sanluri"
- Area di cantiere
- Area di trasbordo
- Area di massima attenzione - 10,5 km
- SIC e ZSC CEE 92/43 (artt. 33, 34 N.T.A. PPR)
- Aree con presenza specie animali tutelate da convenzioni internazionali

**Piano stralcio fasce fluviali - classe fascia**

- A\_2
- A\_50
- B\_100
- B\_200
- C


**Aree a pericolosità da frana cartografate dal PAI o Art.8**

- H3
- H4

**Aree a pericolosità da frana cartografate dal PAI o Art.8**

- Hg3
- Hg4

- Elementi idrici
- Grotte e caverne (artt. 8,17,18 N.T.A. PPR)
- Matrici di sviluppo dei centri di antica e prima formazione (artt. 8,47,51,52,53 N.T.A. PPR)
- Alberi monumentali (artt. 8,17,18 N.T.A. PPR)
- Beni culturali architettonici - Fonte: Repertorio del Mosaico dei beni paesaggistici e identitari - Anno 2017
- Zone gravate da usi civici (art. 142 comma 1 lettera h D.Lgs 42/2004 ss.mm.ii.)
- Fascia di tutela di 300 m dai laghi (art. 142 comma 1 lettera b D.Lgs 42/2004 ss.mm.ii.)
- Fascia di tutela di 150 m dei corsi d'acqua (art. 142 comma 1 lettera c D.Lgs 42/2004 ss.mm.ii.)
- Fascia di rispetto di 150 m dai corsi d'acqua cartografati dal PPR (artt. 8,17,18 N.T.A. PPR)
- Fascia di rispetto di 300 m da zone umide, laghi naturali e invasi artificiali (artt. 8,17,18 N.T.A. PPR)
- Aree gestite dall'Ente Foreste (artt.33,37 N.T.A. PPR)
- Limiti amministrativi comunali

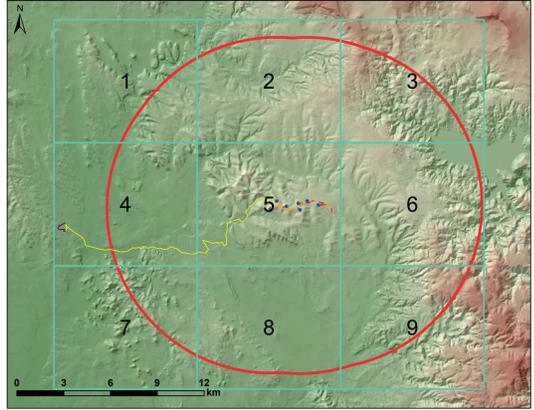

**REGIONE AUTONOMA DELLA SARDEGNA**  
CITTA' METROPOLITANA DI CAGLIARI e PROVINCIA DEL MEDIO CAMPIDANO

**PROGETTO PER LA REALIZZAZIONE DEL PARCO EOLICO "TRENTEENTA"**  
Potenza complessiva 43.4 MW

**PROGETTO DEFINITIVO**  
DELL'IMPIANTO, DELLE OPERE CONNESSE E DELLE INFRASTRUTTURE INDISPENSABILI

**SIA-Tav.3b** **CARTA DELLE PRESCRIZIONI DGR 59/90 - AREE DI MASSIMA ATTENZIONE**

**COMITENTE**  
**GREEN ENERGY SARDEGNA 2 S.r.l.**  
P.zza del Grano 3  
39100 Bolzano, Italia

**GRUPPO DI LAVORO**  
Progettazione e coordinamento:  
I.A.T. Consulenza e progetti S.r.l.  
Dott. Ing. Giuseppe Frongia

**CONSULENZA IAT PROGETTI**  
www.iatprogetti.it

Gruppo di progettazione:  
Ing. Giuseppe Frongia  
Ing. Marianna Barberio  
Ing. Enrico Baccala  
Dott. Andrea Casali  
Ing. Gianfranco Coria  
Ing. Antonio Decker  
Ing. Marco Frau  
Ing. Gianluca Melis  
Ing. Andrea Odis  
Elio Roych


Consulenze specialistiche:  
Ing. Antonio Decker (Acustica)  
Dott. Geol. Maria Francesca Lobina (Geologia e geotecnica)  
Agg. Dott. Nat. Nicola Maria Pirogaggi (Dott. Maurizio Meola (Fisica)  
Dott. Geol. Mauro Pombi (Geologia e geotecnica)  
Agg. Dott. Nat. Fabio Sotgiu (Flora e vegetazione)  
Dott.ssa Ottaviana Scotti (Archeologia)  
Dott. Matteo Tani (Archeologia)

**SCALA:**


**FIRME**  
DOTT. ING. GIUSEPPE FRONGIA  
N. 3452  
Dott. Ing. Giuseppe Frongia

Rev.	Descrizione	Redatto	Verificato	Approvato	Data
00	Prima emissione				Gennaio 2022

**CARTA DELLE AREE NON IDONEE EX D.G.R. n. 59/90 DEL 27/11/2020**

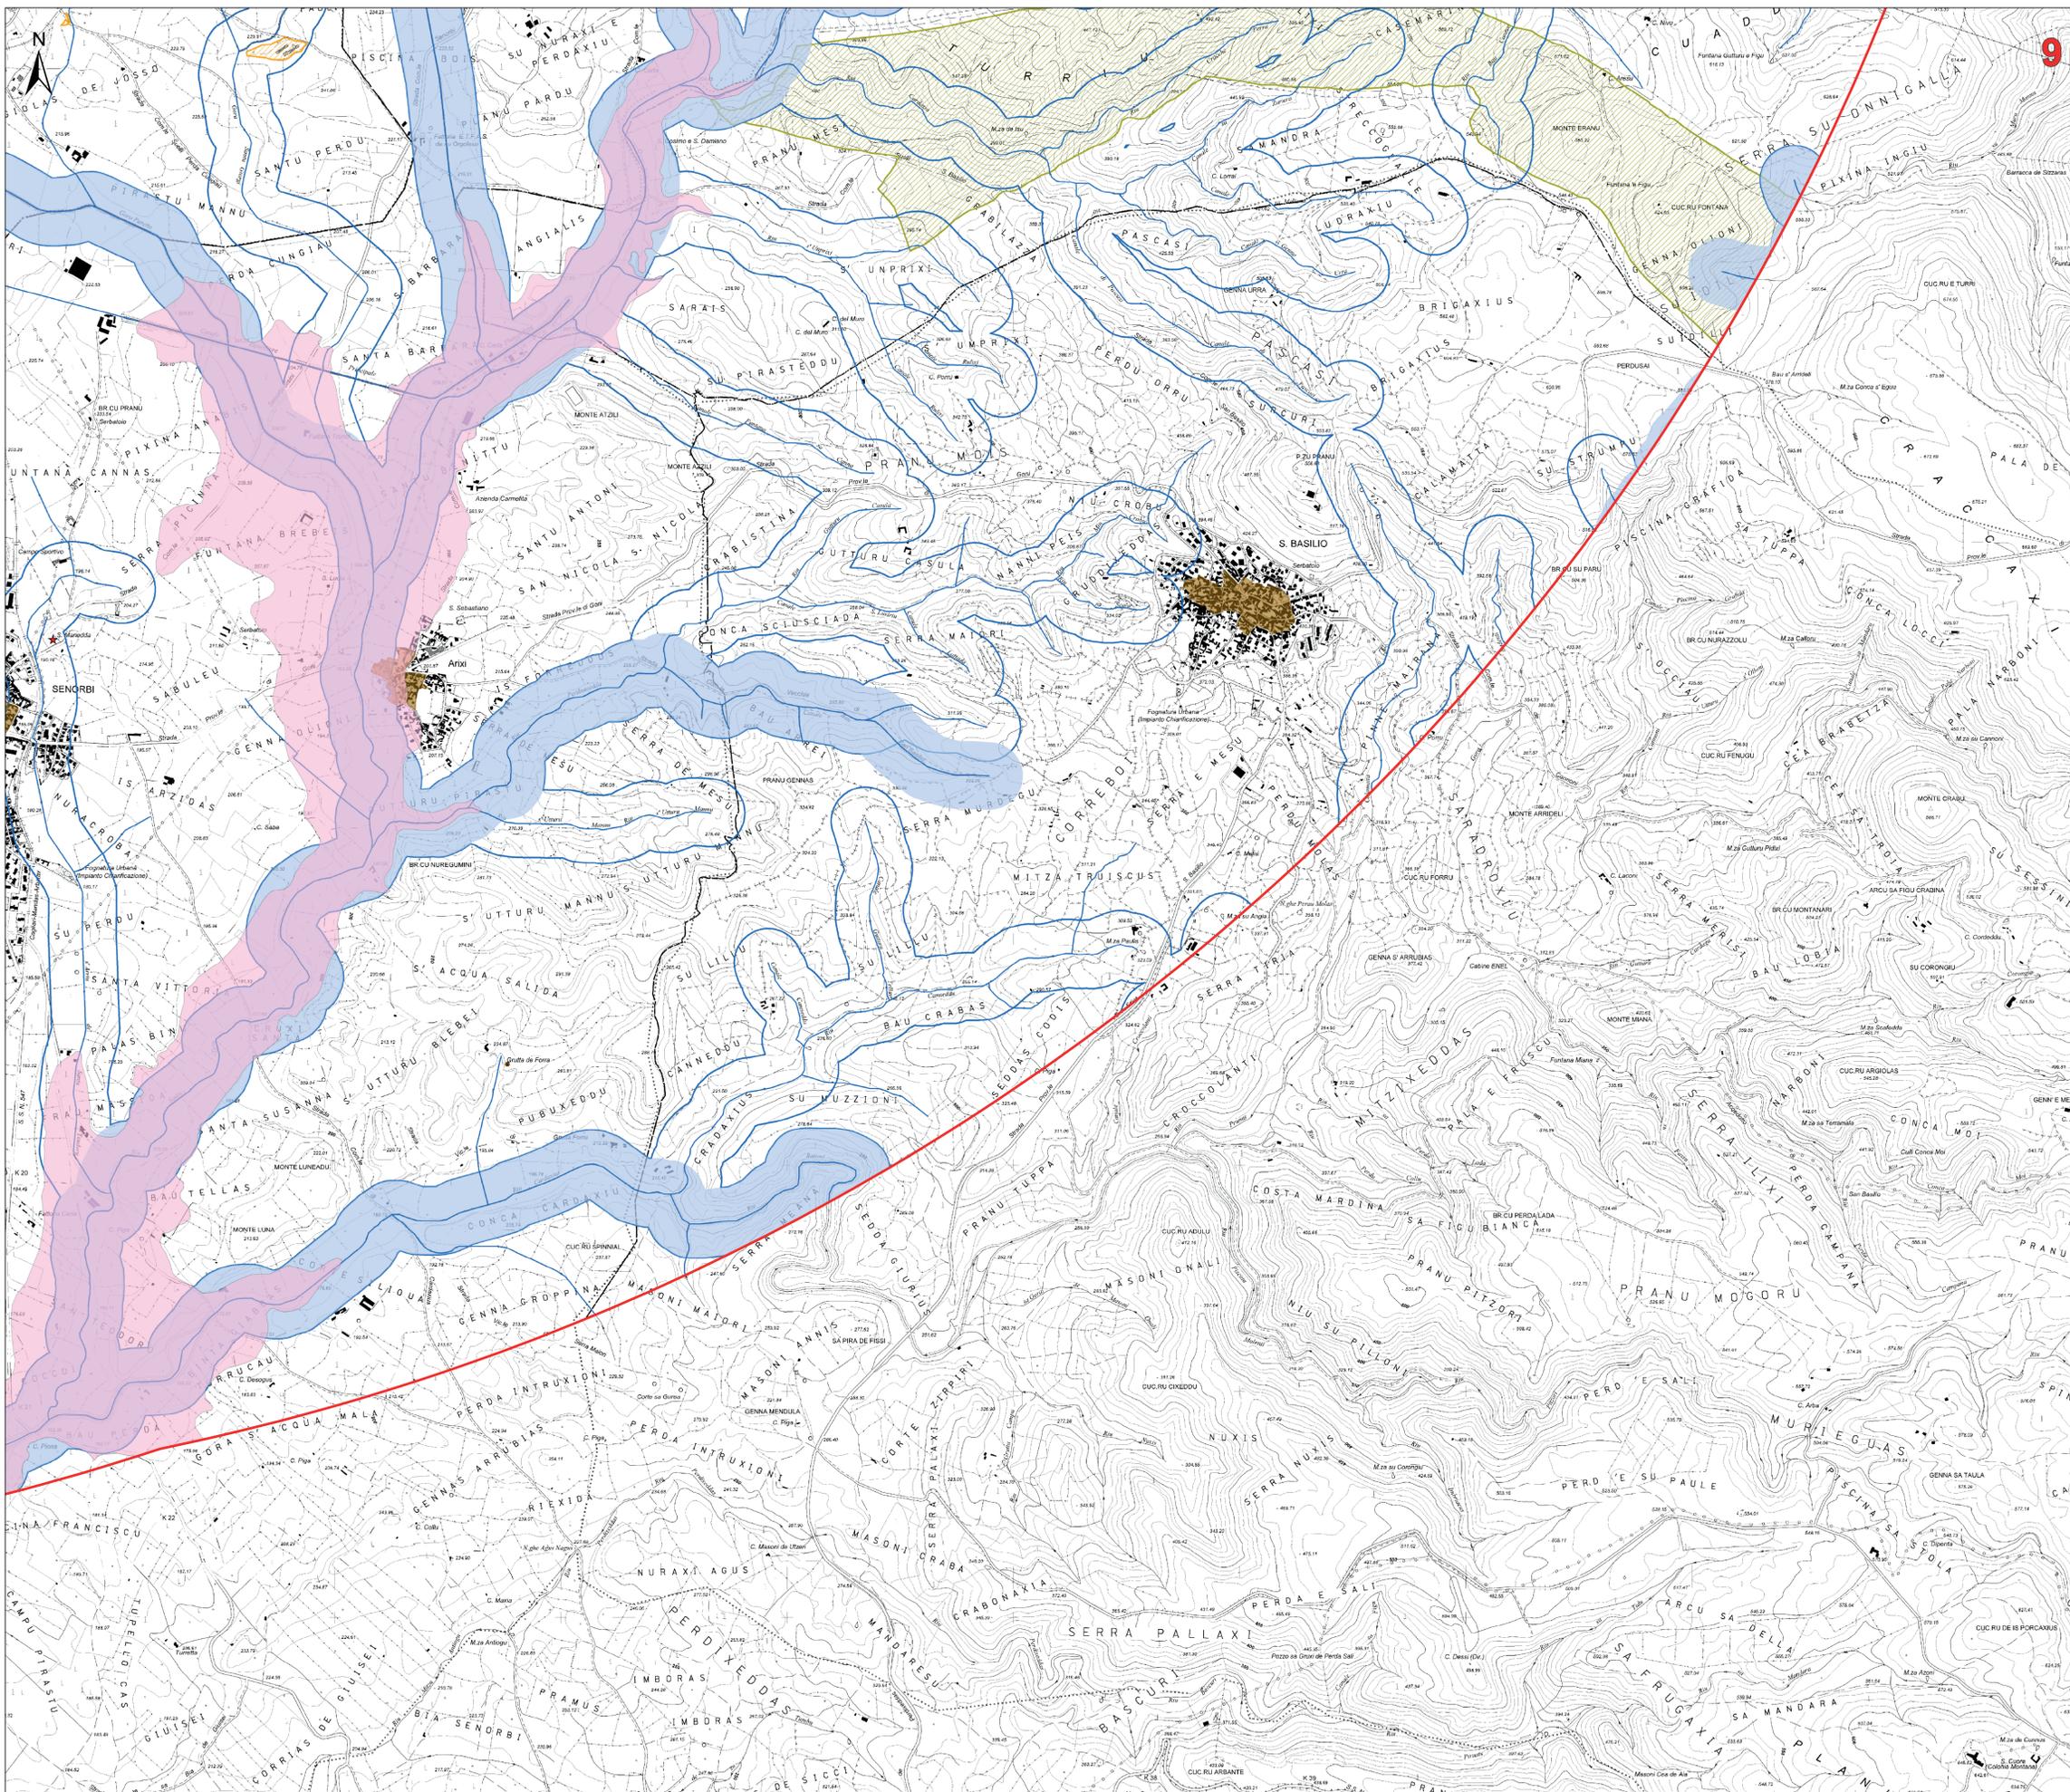

- Legenda**
- Aerogeneratori in progetto
  - Fondazione
  - Piazzole di cantiere
  - Viabilità di nuova realizzazione
  - Viabilità in adeguamento a quella esistente
  - Strada accesso SSE/Uente
  - Caviddotto 30 kv
  - Stazione 30/150 kv
  - Cavo AT produttore 150 kv
  - Nuova SE RTN 150/380 kv "Sanluri"
  - Area di cantiere
  - Area di trasbordo
  - Area di massima attenzione - 10,5 km
  - SIC e ZSC CEE 92/43 (artt. 33, 34 N.T.A. PPR)
  - Arece con presenza specie animali tutelate da convenzioni internazionali
- Piano stralcio fasce fluviali - classe fascia**
- A\_2
  - A\_50
  - B\_100
  - B\_200
  - C
- Arece a pericolosità da frana cartografate dal PAI e Art.8**
- Hg3
  - Hg4
- Arece a pericolosità da frana cartografate dal PAI e Art.8**
- Hg3
  - Hg4
- Elementi idrici**
- Grotte e caverne (artt. 8,17,18 N.T.A. PPR)
  - Matrici di sviluppo dei centri di antica e prima formazione (artt. 8,47,51,52,53 N.T.A. PPR)
  - Alberi monumentali (artt. 8,17,18 N.T.A. PPR)
  - Beni culturali architettonici - Fonte: Repertorio del Mosaico dei beni paesaggistici e identitari - Anno 2017
  - Zone gravate da usi civici (art. 142 comma 1 lettera h D.Lgs 42/2004 ss.mm.ii.)
  - Fascia di tutela di 300 m dai laghi (art. 142 comma 1 lettera b D.Lgs 42/2004 ss.mm.ii.)
  - Fascia di tutela di 150 m dei corsi d'acqua (art. 142 comma 1 lettera c D.Lgs 42/2004 ss.mm.ii.)
  - Fascia di rispetto di 150 m dai corsi d'acqua cartografati dal PPR (artt. 8,17,18 N.T.A. PPR)
  - Fascia di rispetto di 300 m da zone umide, laghi naturali e invasi artificiali (artt. 8,17,18 N.T.A. PPR)
  - Arece gestite dall'Ente Foreste (artt. 8,17,18 N.T.A. PPR)
  - Limiti amministrativi comunali

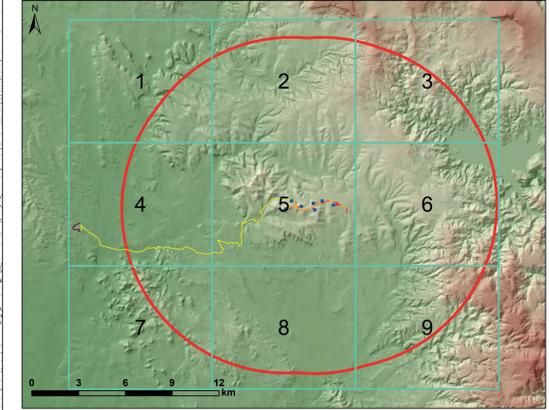

**REGIONE AUTONOMA DELLA SARDEGNA**  
CITTA' METROPOLITANA DI CAGLIARI e PROVINCIA DEL MEDIO CAMPIDANO

**PROGETTO PER LA REALIZZAZIONE DEL PARCO EOLICO "TRECENTA"**  
Potenza complessiva 43.4 MW

**PROGETTO DEFINITIVO**  
DELL'IMPIANTO, DELLE OPERE CONNESSE E DELLE INFRASTRUTTURE INDISPENSABILI

**SIA-Tav.3b** **CARTA DELLE PRESCRIZIONI DGR 59/90 - AREE DI MASSIMA ATTENZIONE**

**COMMITTENTE**  
**GREEN ENERGY SARDEGNA 2 S.r.l.**  
Piazza del Grano 3  
39100 Bolzano, Italia

**GRUPPO DI LAVORO**  
Progettazione e coordinamento:  
I.A.T. Consulenza e progetti S.r.l.  
Dott. Ing. Giuseppe Frongia

**Consulenze specialistiche:**  
Ing. Antonio Decker (Acustica)  
Dott. Gianfrancesco Barbaresco (Geologia e geotecnica)  
Agri. Dott. Natalino Maria (Fitopatologia)  
Dott. Maurizio Meola (Flora)  
Dott. Gianfrancesco Barbaresco (Geologia e geotecnica)  
Agri. Dott. Natalino Maria (Fitopatologia)  
Dott.ssa Ottaviana Scotti (Archeologia)  
Dott. Matteo Tani (Archeologia)

**Consulenze specialistiche:**  
Ing. Giuseppe Frongia  
Dott. Gianfrancesco Barbaresco  
Dott. Andrea Capaci  
Ing. Gianfrancesco Barbaresco  
Ing. Antonio Decker  
Ing. Marco Frau  
Ing. Gianluca Meola  
Ing. Andrea Ottaviani  
Ing. Elisa Roych

**SCALA:**

**FIRME**  
DOTTOR INGEGNERI  
FRONGIA  
FRONGIA  
Dott. Ing. Giuseppe Frongia

Rev.	Descrizione	Redatto	Verificato	Approvato	Data
00	Prima emissione				Gennaio 2022