
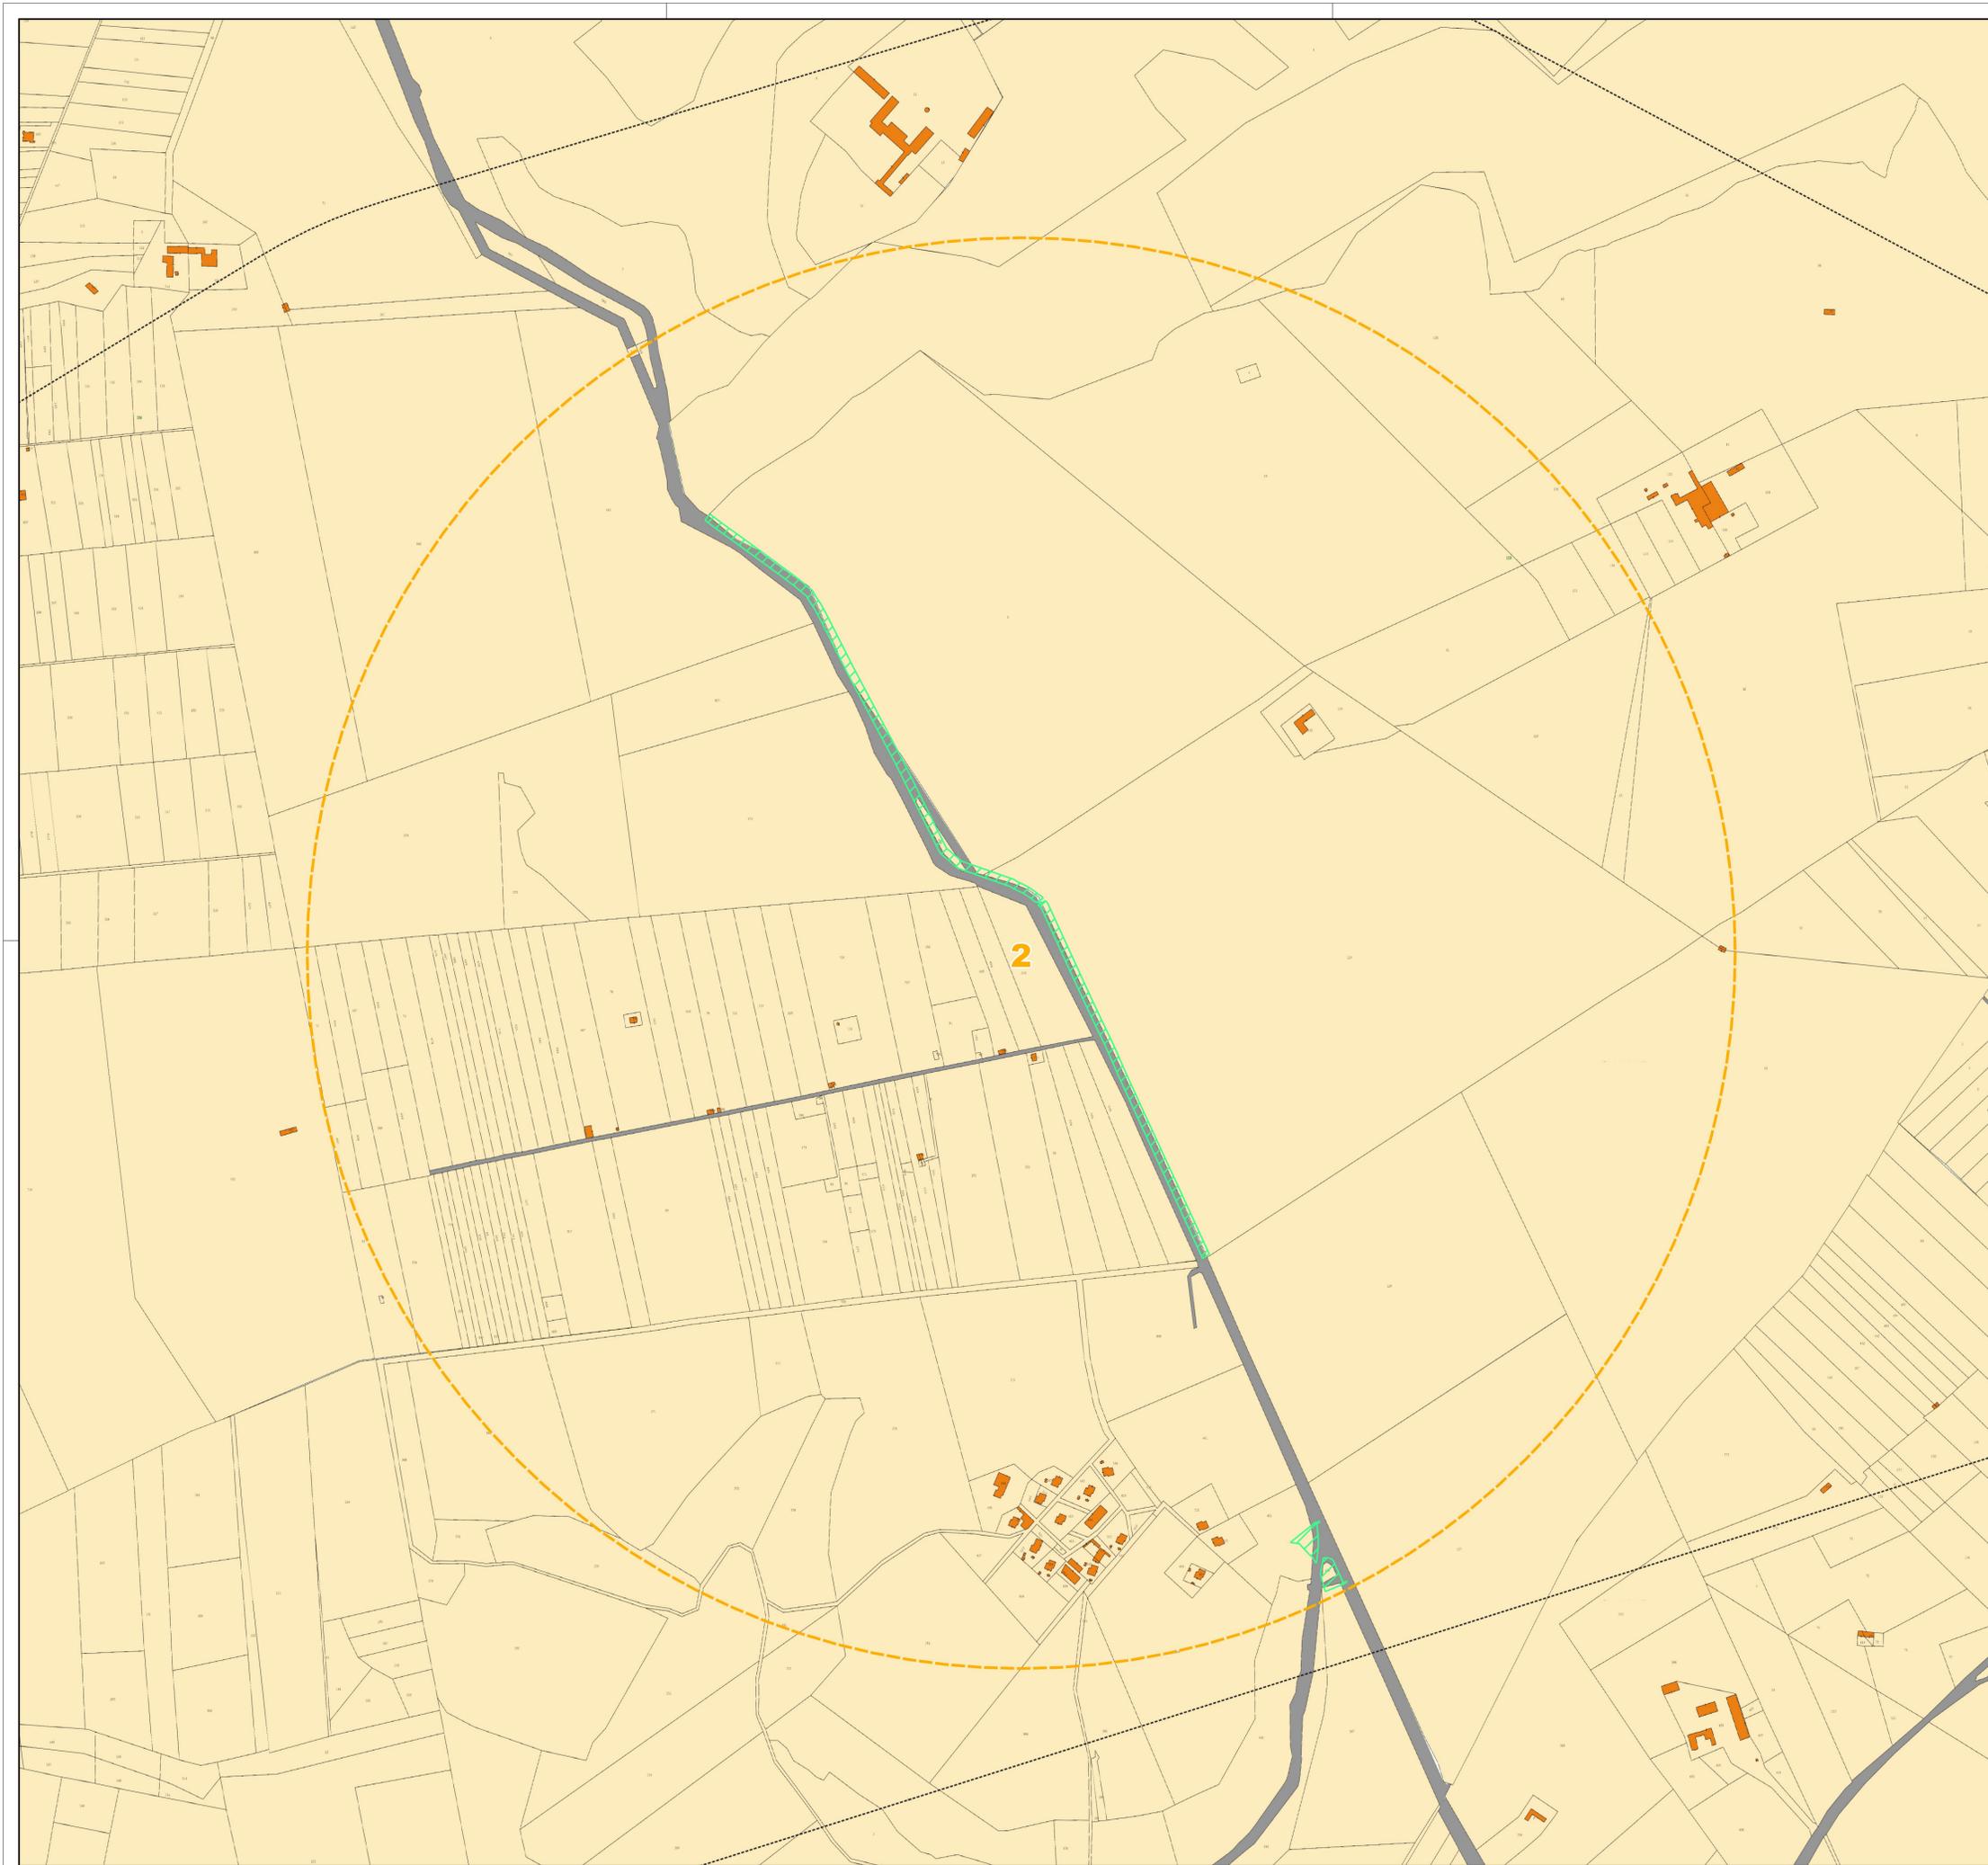


Parco Eolico "Silvium" - Mitigazione e Compensazione Ambientale

-  Area impianto eolico "Silvium"
-  Buffer (50 x H tot)
- Interventi di compensazione**
-  Prato/pascolo arb./cesp.
-  Tombini per fauna
- Localizzazione degli interventi di compensazione**
-  2 - Flowering strips
- Estratto mappa catastale

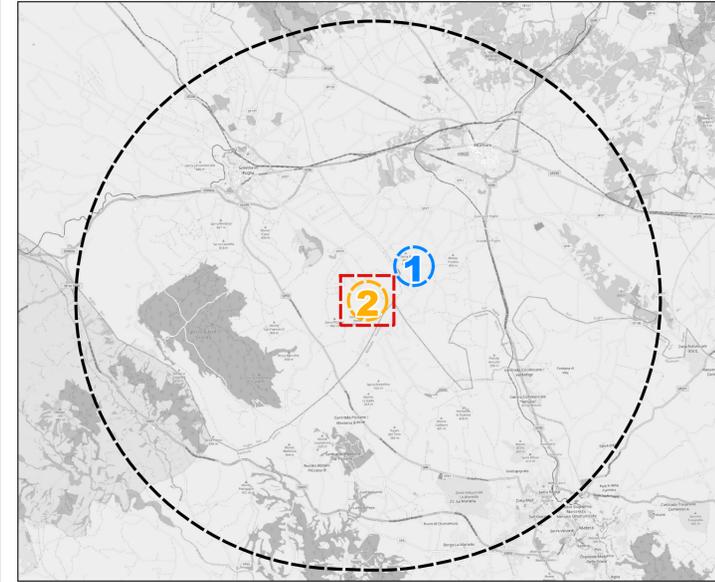

PROGETTO DEFINITIVO

Parco Eolico "Silvium" - Interventi di mitigazione e compensazione ambientale nell'area interessata dall'impianto

Titolo elaborato: **Planimetria di inquadramento su catastale (1 di 2)**
 Codice elaborato: **F0518AT03A**
 Scala: **1:4'000**

Progettazione

 **F4 Ingegneria srl**
 Via Di Giura - Centro Direzionale, 85100 Potenza
 Tel: +39 0971 1944797 - Fax: +39 0971 55452
 www.f4ingegneria.it - f4ingegneria@pec.it

Il Direttore Tecnico
 (Ing. Giovanni DI SANTO)

Gruppo di lavoro
 Dott. For. Luigi ZUCCARO
 Ing. Giorgio ZUCCARO
 Ing. Beniamino D'ERCOLE
 Specialista GIS Vito PIERRI

 **AENOR**
 Società certificata secondo le norme UNI-EN-ISO 9001:2015 e UNI-EN-ISO 14001:2015 per l'erogazione di servizi di ingegneria nei settori: civile, idraulica, acustica, energia, ambiente (settore MF: 34).

Committente

 **wpd Silvium s.r.l.**
 Corso d'Italia 83, 00198 Roma
 Tel.: +39 06 960 353 01
 https://www.wpd-italia.it/
 wpd Silvium srl@legalmail.it
 Cod. Fisc. 16496431004

Data	Descrizione	Redatto	Verificato	Approvato
5 agosto 2022	Prima emissione	VPI	LZU	GDS

Parco Eolico "Silvium" - Mitigazione e Compensazione Ambientale

Area impianto eolico "Silvium"

Buffer (50 x H tot)

Interventi di compensazione

Prato/pascolo arb./cesp.

Tombini per fauna

Rinaturalizzazione canale (rimozione alveo in cemento)



Rinaturalizzazione canale (ampliamento tipo 1)

Rinaturalizzazione canale (ampliamento tipo 2)

Localizzazione degli interventi di compensazione

1 - Rinaturalizzazione canale e prato/pascolo arb./cesp.

Estratto mappa catastale

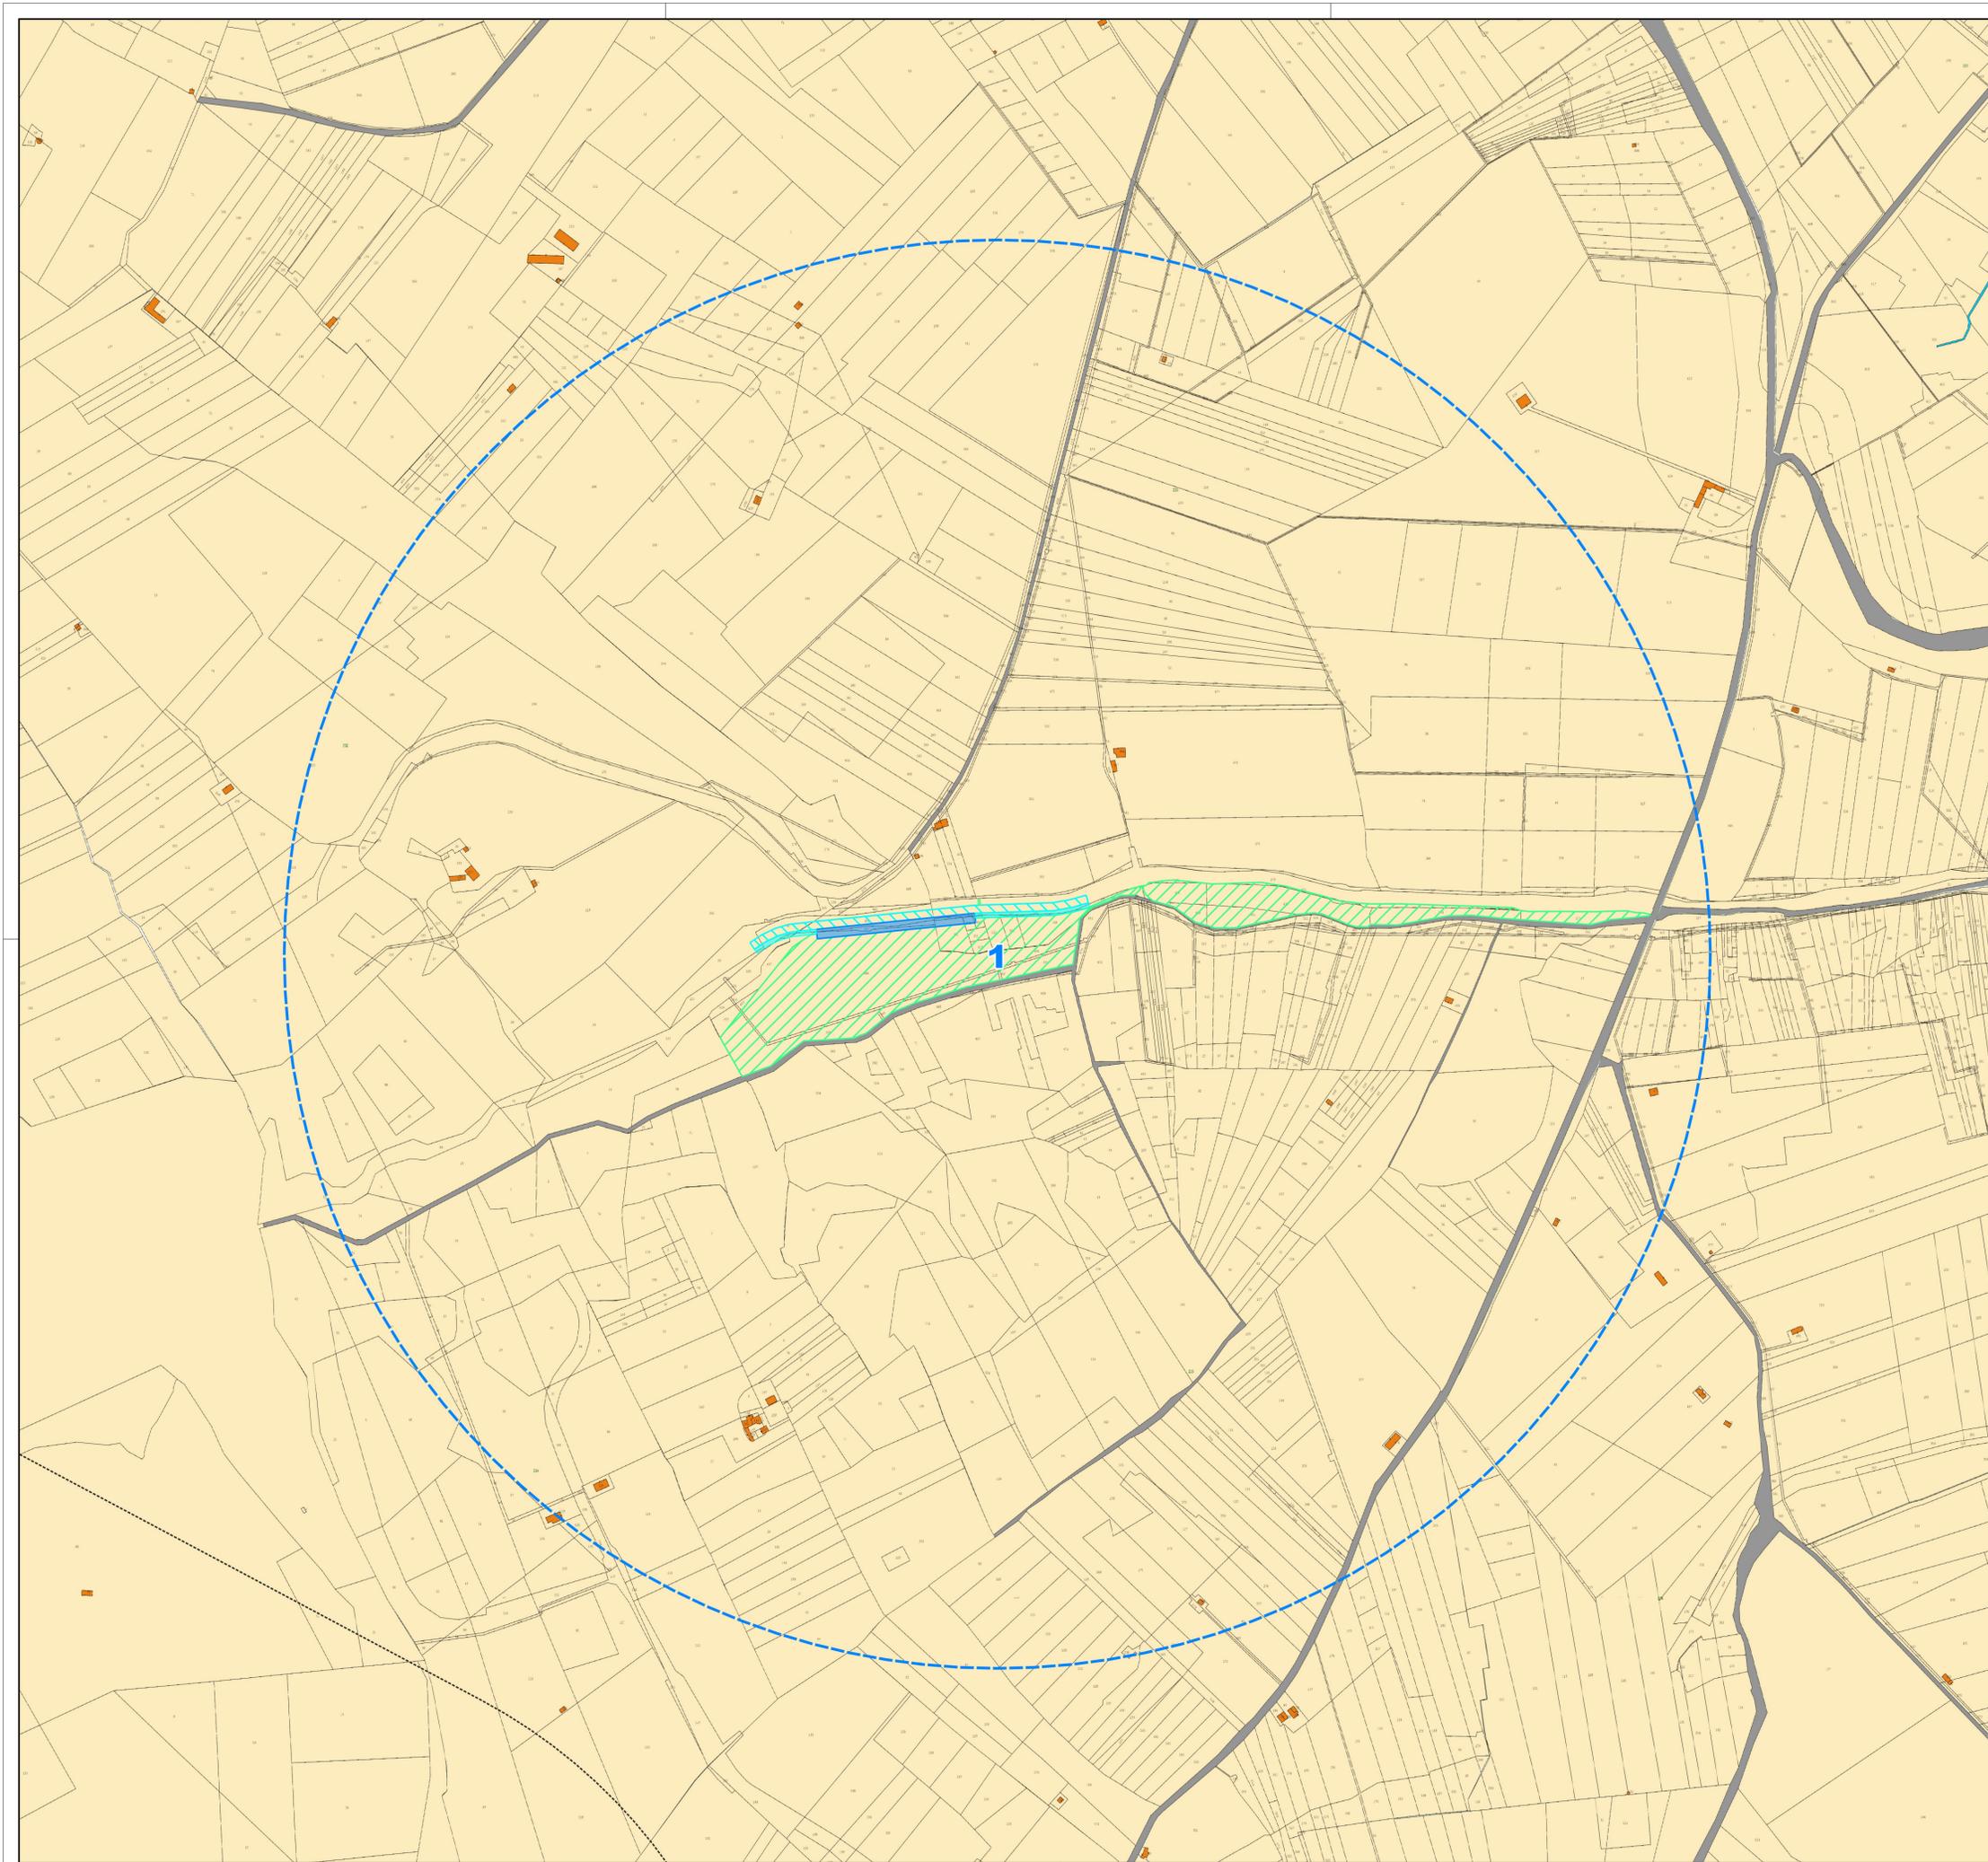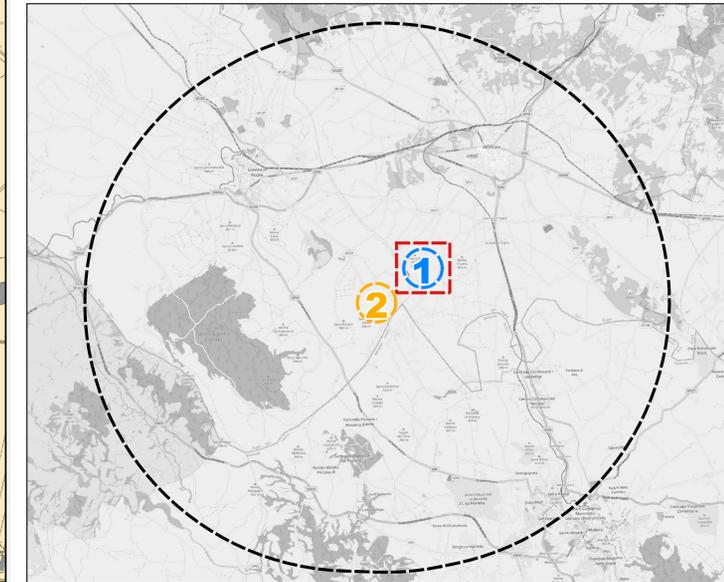

PROGETTO DEFINITIVO

Parco Eolico "Silvium" - Interventi di mitigazione e compensazione ambientale nell'area interessata dall'impianto

Titolo elaborato: **Planimetria di inquadramento su catastale (2 di 2)**
 Codice elaborato: **F0518AT03A**
 Scala: **1:4'000**

Progettazione

F4 Ingegneria srl
 Via Di Giura - Centro Direzionale, 85100 Potenza
 Tel: +39 0971 1944797 - Fax: +39 0971 55452
 www.f4ingegneria.it - f4ingegneria@pec.it

Gruppo di lavoro
 Dott. For. Luigi ZUCCARO
 Ing. Giorgio ZUCCARO
 Ing. Beniamino D'ERCOLE
 Specialista GIS Vito PIERRI

Il Direttore Tecnico
 (Ing. Giovanni DI SANTO)

AENOR
 Società certificata secondo le norme UNI-EN-ISO 9001:2015 e UNI-EN-ISO 14001:2015 per l'erogazione di servizi di ingegneria nei settori: civile, idraulica, acustica, energia, ambiente (settore MF: 34).

Committente

wpd Silvium s.r.l.
 Corso d'Italia 83, 00198 Roma
 Tel.: +39 06 960 353 01
 http://www.wpd-italia.it/
 wpd Silvium srl@legalmail.it
 Cod. Fisc. 16496431004

Data	Descrizione	Redatto	Verificato	Approvato
5 agosto 2022	Prima emissione	VPI	LZU	GDS