


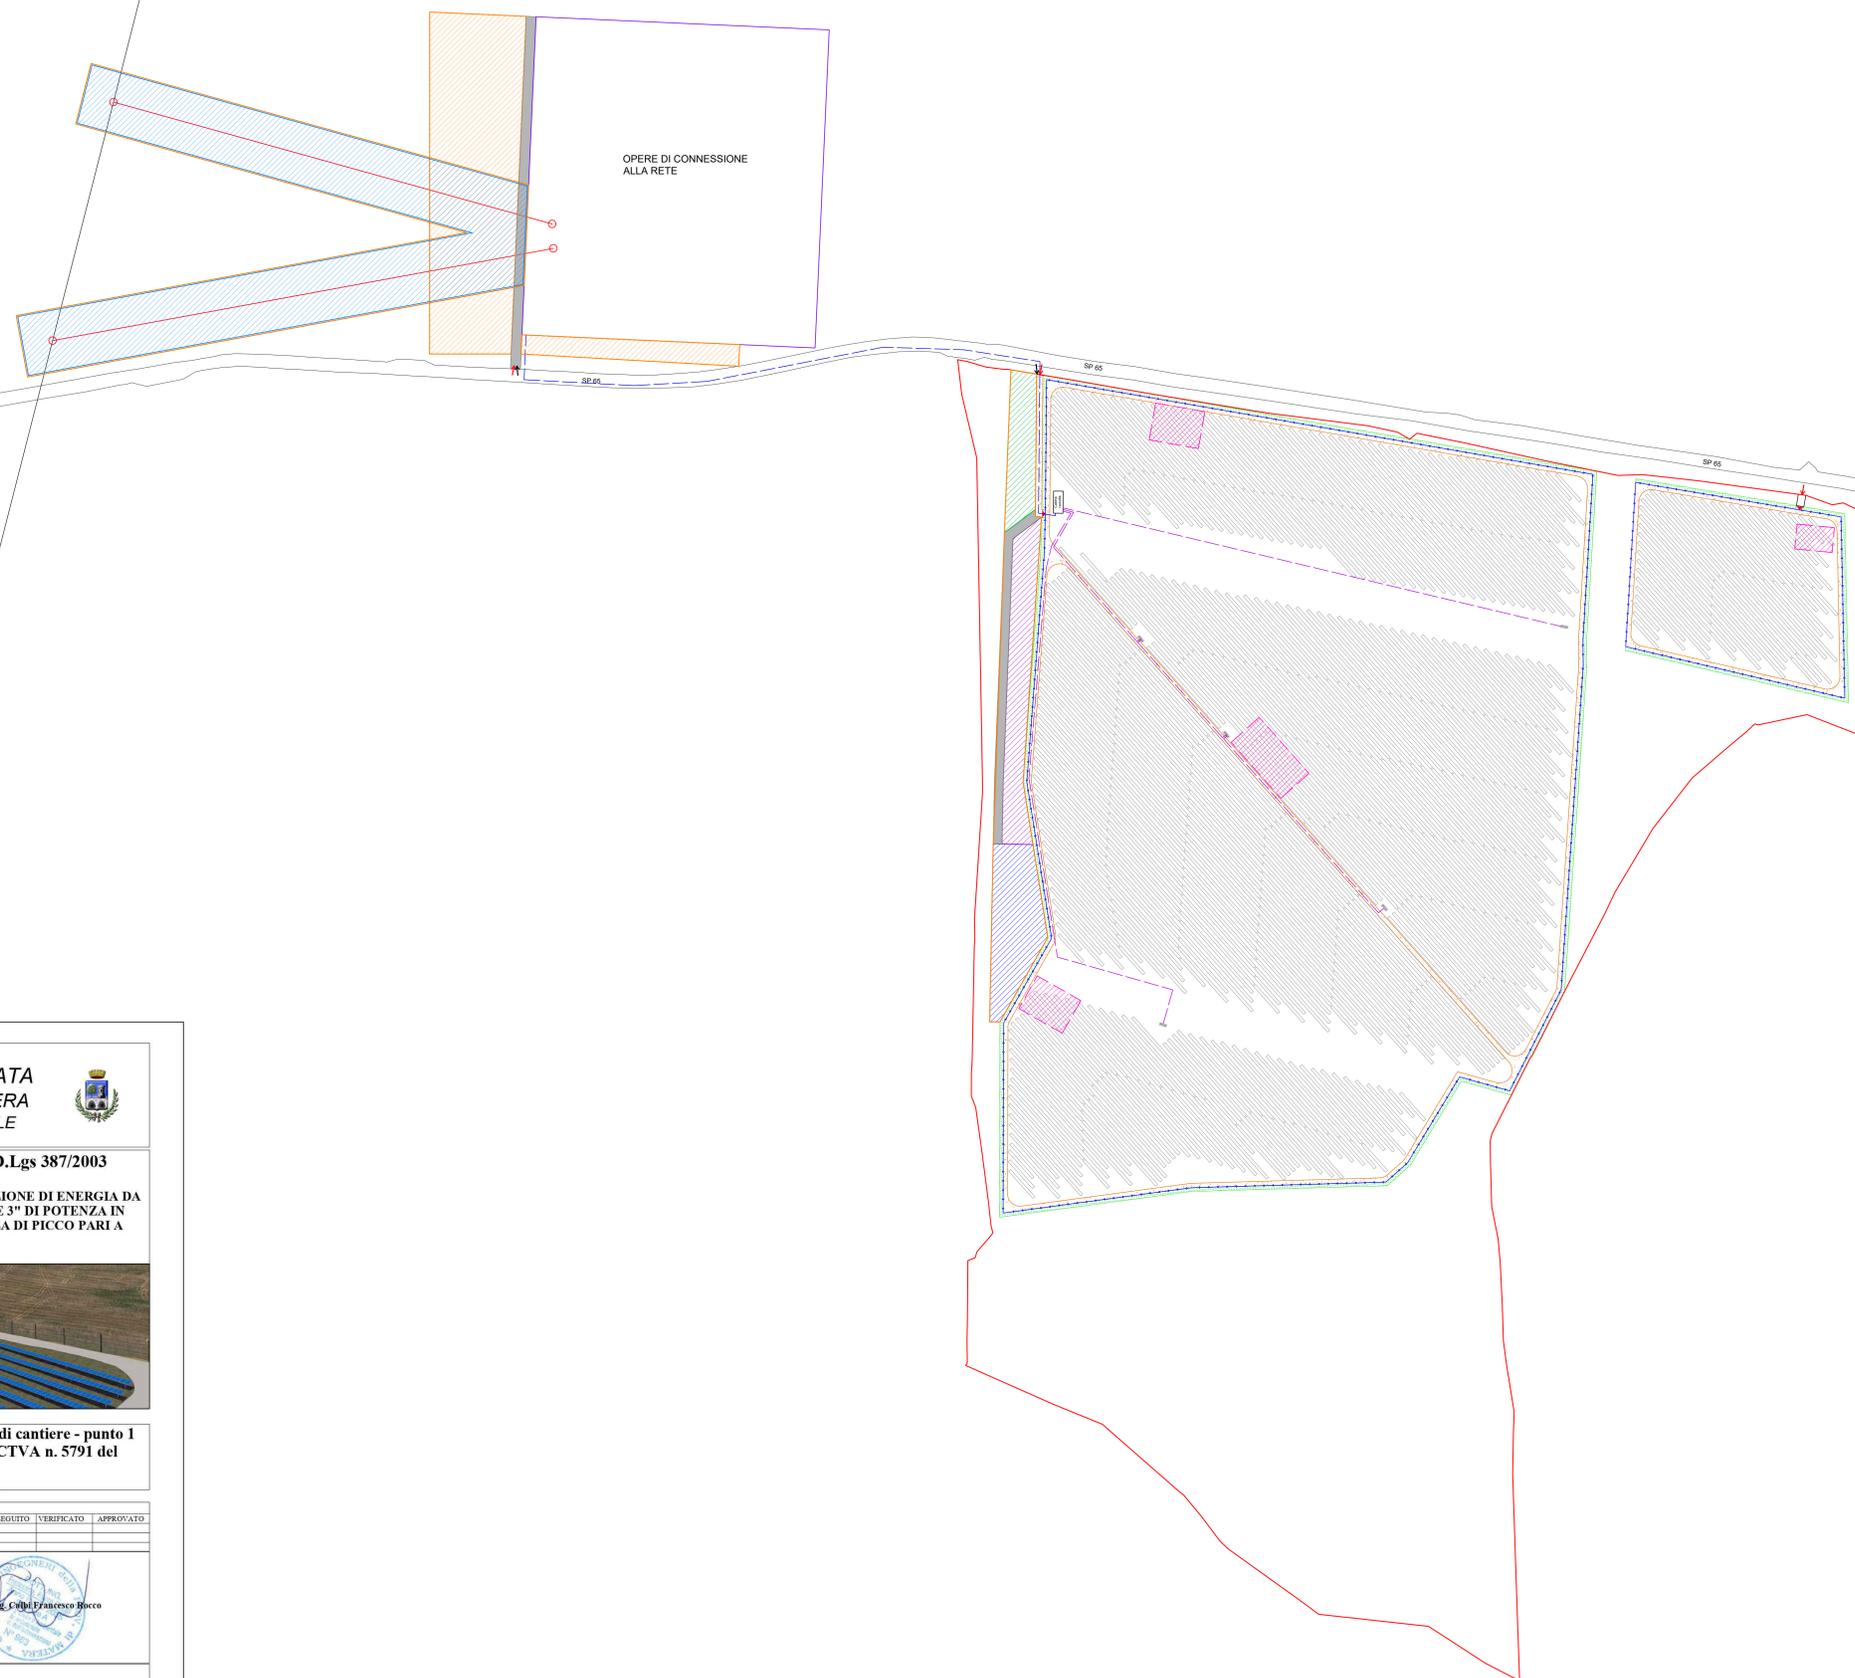

LEGENDA

- Perimetro area catastale in disponibilità
- Area temporanea da destinare a cantiere
- Area per il ricovero mezzi da cantiere
- Area per deposito e stoccaggio materiali e attrezzature
- Area per servizi igienico-assistenziali
- Area per deposito temporaneo amovibile, funzionale alle fasi di costruzione di specifico settore dell'impianto
- Area potenzialmente impegnata per la sicurezza e l'esercizio degli elettrodotti aerei a 380 kV
- Accesso pedonale
- Accessi carrabili
- Viabilità temporanea di cantiere da smantellare dopo la fase di costruzione
- Viabilità di cantiere da destinare a viabilità permanente a servizio dell'impianto
- SP 65
- Viabilità pubblica esistente - SP 65



REGIONE BASILICATA
PROVINCIA DI MATERA
COMUNE DI GROTTOLE

AUTORIZZAZIONE UNICA EX D.Lgs 387/2003

INSTALLAZIONE DI UN IMPIANTO DI PRODUZIONE DI ENERGIA DA FONTE SOLARE DENOMINATO "GROTTOLE 3" DI POTENZA IN IMMISSIONE PARI A 20.000,00 kW E POTENZA DI PICCO PARI A 19.996,99 kW
Codice pratica: 202100420

Codice elaborato

Comune	Ciclo pro.	Tip.	Progetto
SE220	PD	D	CANT
DATA	SCALA		
08/08/2022	1:2.000		

Titolo elaborato

Layout preliminare di cantiere - punto 1
integrazione MITE CTVA n. 5791 del
11/08/2022

REV.	DATA	DESCRIZIONE	ESEGUITO	VERIFICATO	APPROVATO
01	08/08/2022	Integrazione MITE CTVA n. 5791 del 11/08/2022			

Progettazione:

STUDIO ENERGY SRL
Via delle Comunità Europee, 10
75100 Matera
C.F. 01175390775

Tecnici:

Dott. Ing. Carlo Francesco Bocco

Il Proponente:

REN 184 S.R.L.
Sedia di Santa Chiara, 21/C.B. 1012 Genova (GE)
C.F./P.IVA 0264629990
LEGALE RAPPRESENTANTE