

Legenda

	Aerogeneratore di progetto
	Cavidotto MT 30kV
	Reticolo idrografico
	Limiti AdB Fortore-Volturno
	Limiti comunali
	Interferenze con cavidotto
	SSE di trasformazione - utenza 30/150kV
	Opere RTN - Stazione 150kV



REGIONE MOLISE



COMUNE DI RICCIA



COMUNE DI CERCEMAGGIORE



PROVINCIA DI CAMPOBASSO

**Progetto definitivo per la realizzazione di un parco eolico da 39,2 MW nel Comune di Riccia (CB) con opere di connessione nel Comune di Cercemaggiore (CB)**



Proponente



New green energy s.r.l.  
Via Decleziano, 107  
cap 80125 Napoli  
Tel.081-195 66613

Progettazione



Viale Michelangelo, 71  
80129 Napoli  
TEL.081 579 7998  
mail: tecnico.inse@gmail.com

Collaboratori:  
Geol. V.E. Iervolino  
Dott. A. Ianiro  
Arch. A. Vella  
Ing. V. Triunfo  
Arch. C. Gaudiero  
Dott.ssa M. Mauro  
Ing. E. Fama

Elaborato

Nome Elaborato:


**ALLEGATO 1-Layout di progetto su carta IGM con individuazione dei reticoli idrografici rinvenuti su carta IGM 1:25000**

01	Luglio 2022	INTEGRAZIONE SULLA NOTA MITE N.1993/DEL 28/03/2022	INSE s.r.l.	INSE s.r.l.	NGE s.r.l.
00	Giugno 2021	PRIMA EMISSIONE	INSE s.r.l.	INSE s.r.l.	INSE s.r.l.
Rev.	Data	Oggetto della revisione	Elaborazione	Verifica	Approvazione
Scala:	1:20.000				
Formato:	A2	Codice Pratica	S216	Codice Elaborato	DS216-ID02-D



Legenda

	Aerogeneratore di progetto
	Cavidotto MT 30kV
	Reticolo idrografico
	Limiti comunali
	Limiti AdB Fortore-Volturno
	Interferenze con cavidotto
	SSE di trasformazione - utenza 30/150kV
	Opere RTN - Stazione 150kV
	Bacino idrografico

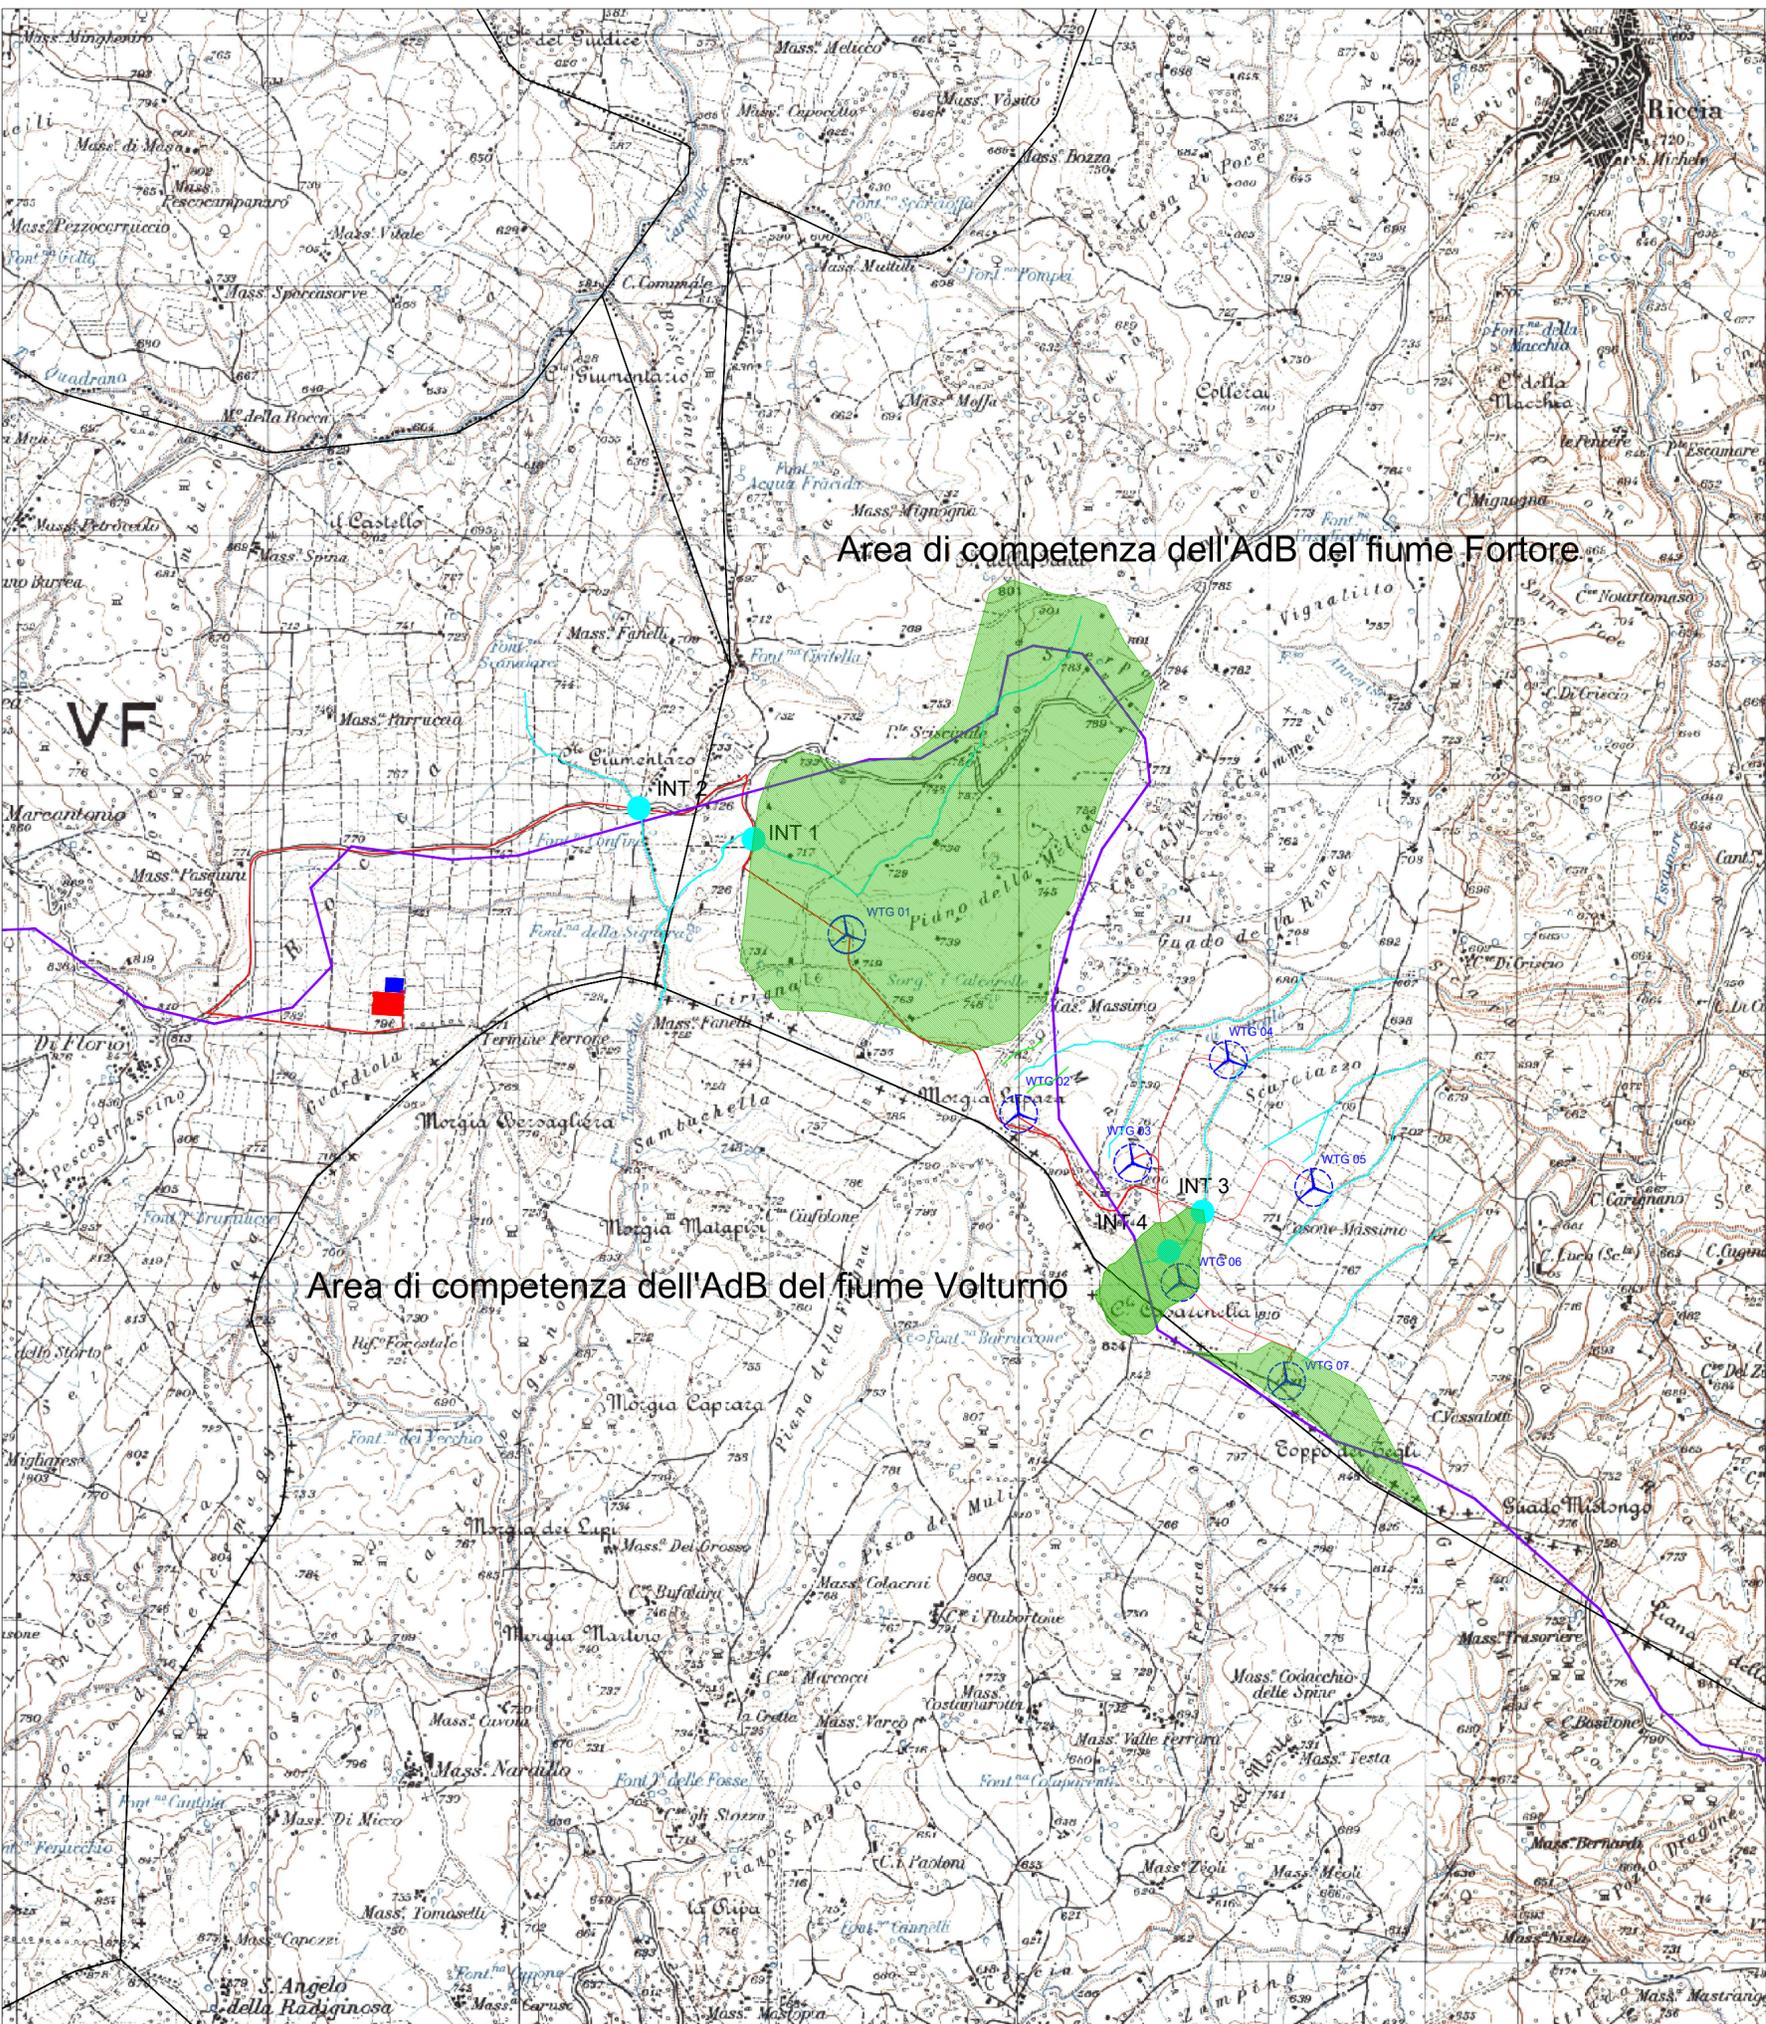






Progetto definitivo per la realizzazione di un parco eolico da 39,2 MW nel Comune di Riccia (CB) con opere di connessione nel Comune di Cercemaggiore (CB)




Proponente		<b>New green energy s.r.l.</b> Via Decleziano, 107 cap 80125 Napoli Tel.081-195 66613
Progettazione		<b>Viale Michelangelo, 71</b> 80129 Napoli TEL.081 579 7998 mail: tecnico.inse@gmail.com
Elaborato	Nome Elaborato: <b>ALLEGATO 2-Layout di progetto su carta IGM con individuazione dei bacini idrografici</b>	
01	Luglio 2022	INTEGRAZIONE SULLA NOTA MITE N.1993 DEL 28/03/2022
00	Giugno 2021	PRIMA EMISSIONE
Rev.	Data	Oggetto della revisione
Scala:	1:20.000	
Formato:	A2	
Codice Pratica	S216	
Codice Elaborato	DS216-ID03-D	

Collaboratori:  
 Geol. V.E. Iervolino  
 Dott. A. Ianni  
 Arch. A. Vella  
 Ing. V. Trunfo  
 Arch. C. Gaudiero  
 Dott.ssa M. Mauro  
 Ing. E. Famà

Amm. Francesco Di Maso  
 Ing. Nicola Galdiero



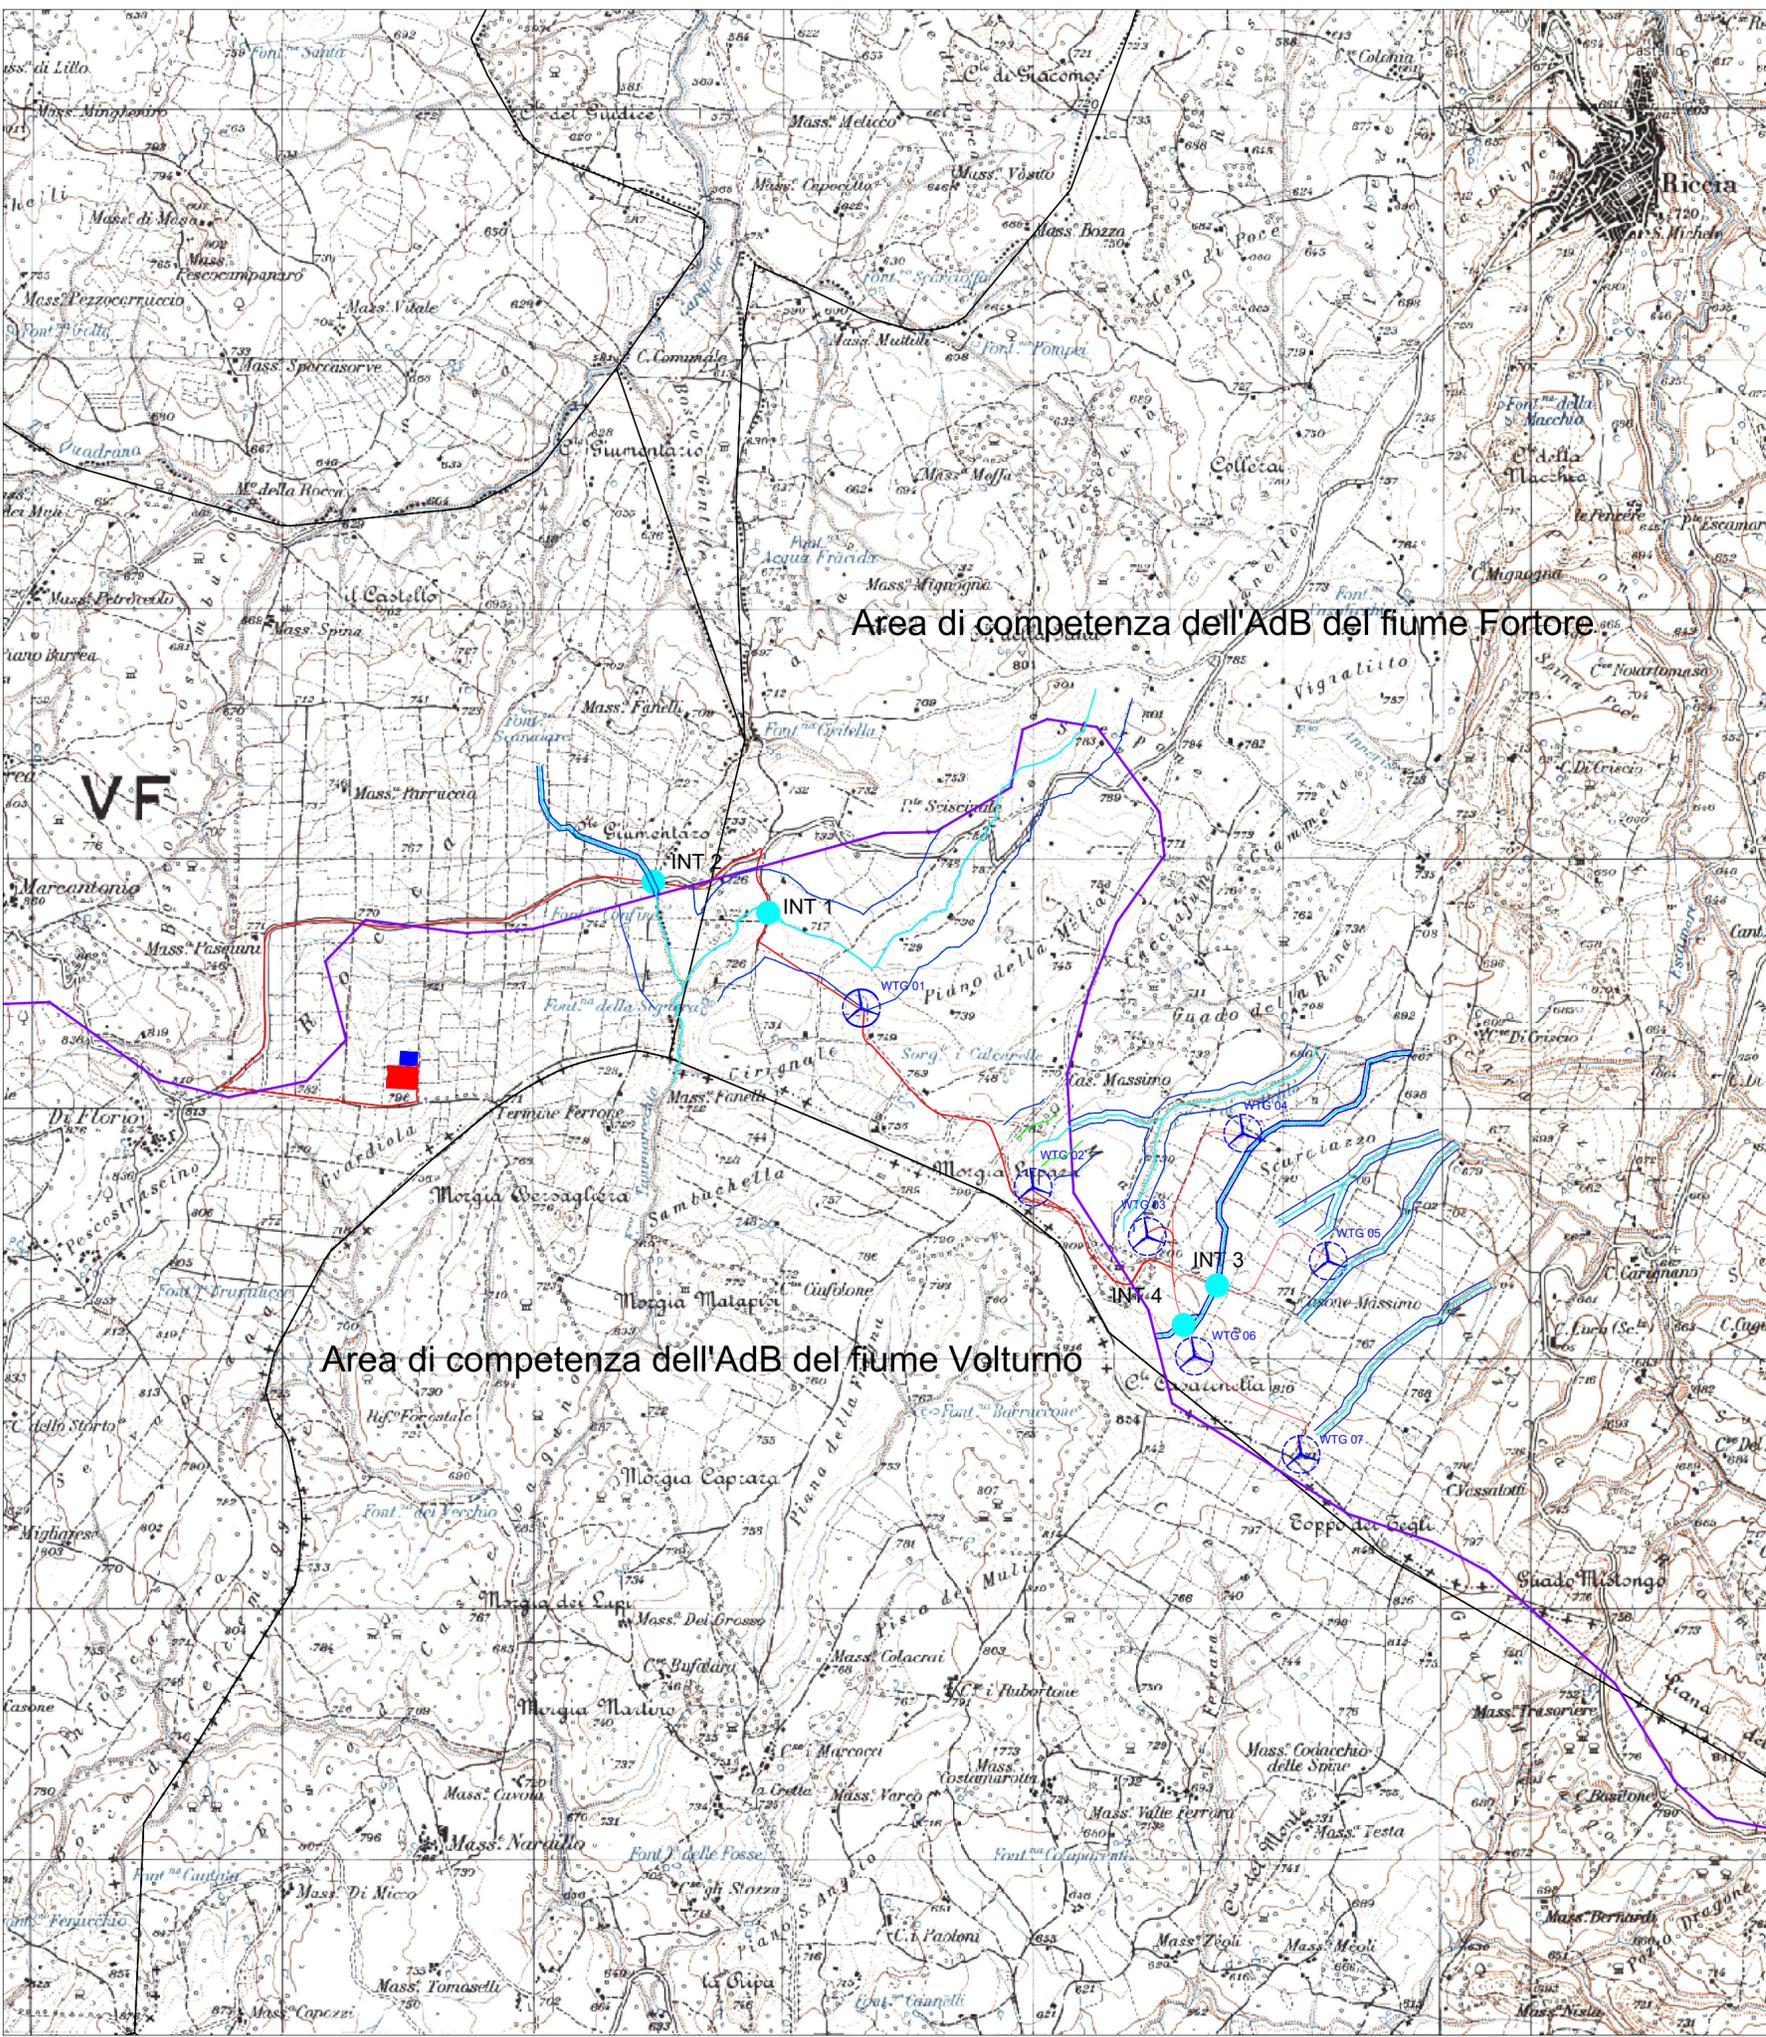

Legenda

	Aerogeneratore di progetto		Fascia di rispetto di 10 m secondo l'art. 16 delle NTA dell'AdB del Fiume Fortore
	Cavidotto MT 30kV		Limiti AdB Fortore-Volturno
	Reticolo idrografico		
	Limiti comunali		
	Interferenze con cavidotto		
	SSE di trasformazione - utenza 30/150kV		
	Opere RTN - Stazione 150kV		
	Bacino idrografico		



REGIONE MOLISE



COMUNE DI RICCIA



COMUNE DI CERCEMAGGIORE



PROVINCIA DI CAMPOBASSO

**Progetto definitivo per la realizzazione di un parco eolico da 39,2 MW nel Comune di Riccia (CB) con opere di connessione nel Comune di Cercemaggiore (CB)**



Proponente



New green energy s.r.l.  
Via Decleziano, 107  
cap 80125 Napoli  
Tel:081-195 66613

Progettazione



Viale Michelangelo, 71  
80129 Napoli  
TEL.081 579 7998  
mail: tecnico.inse@gmail.com

Collaboratori:  
Geol. V.E.Iervolino  
Dott. A. Ianiro  
Arch. A. Vella  
Ing. V. Trunfo  
Arch. C. Gaudiero  
Dott.ssa M. Mauro  
Ing. E. Famà

Elaborato

Nome Elaborato: **ALLEGATO 3-Layout di progetto su carta IGM con individuazione delle fasce di rispetto fluviale dei reticoli idrografici**

01

Luglio 2022 INTEGRAZIONE SULLA NOTA MITE N. 993 DEL 28/03/2022

00

Giugno 2021 PRIMA EMISSIONE

Rev.

Data Oggetto della revisione

Scala:

1:20.000

Formato:

A2 Codice Pratica S216 Codice Elaborato DS216-ID04-D

