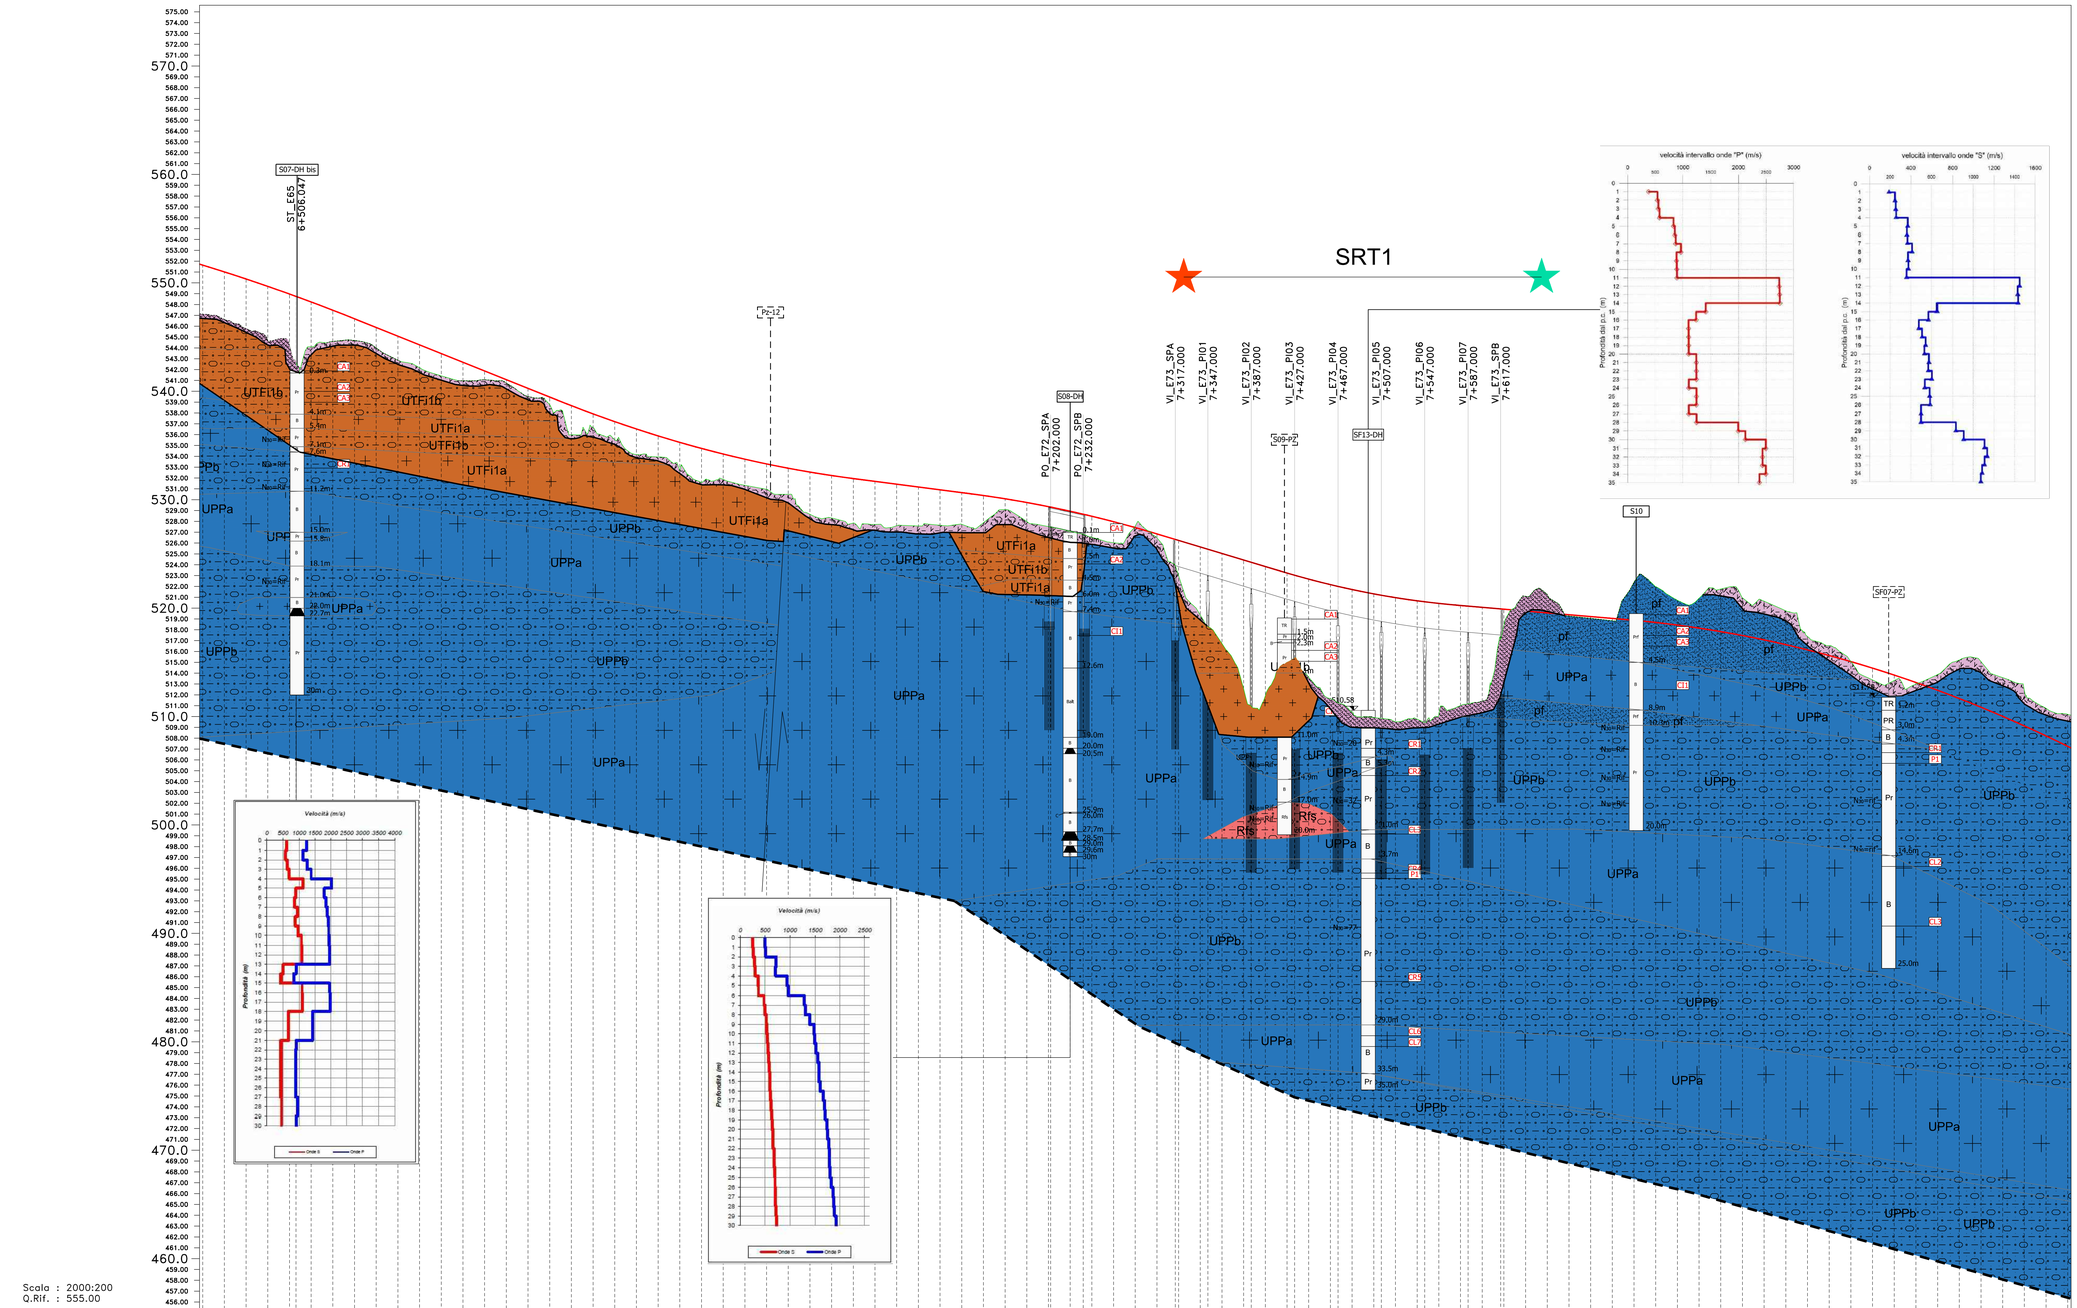

| NUMERO SEZIONE | B240 | B241 | B242 | B243 | B244 | B245 | B246 | B247 | B248 | B249 | B250 | B251 | B252 | B253 | B254 | B255 | B256 | B257 | B258 | B259 | B260 | B261 | B262 | B263 | B264 | B265 | B266 | B267 | B268 | B269 | B270 | B271 | B272 | B273 | B274 | B275 | B276 | B277 | B278 | B279 | B280 | B281 | B282 | B283 | B284 | B285 | B286 | B287 | B288 | B289 | B290 | B291 | B292 | B293 | B294 | B295 | B296 | B297 | B298 | B299 | B300 | B301 | B302 | B303 | B304 | B305 | B306 | B307 | B308 | B309 | B310 | B311 | B312 | B313 | B314 | B315 | B316 | B317 | B318 | B319 | B320 | B321 | B322 | B323 | B324 | B325 |
|---|---|---