




LEGENDA

PROPOSTA INDAGINI AMBIENTALI INTEGRATIVE

● PzINTn Pozzetto Esplorativo e Ambientale

NOTA:
Nella planimetria non sono riportati i pozzetti ambientali da eseguire in corrispondenza dei rilevati della SS284 da sottoporre a demolizione e rimessa in opera.

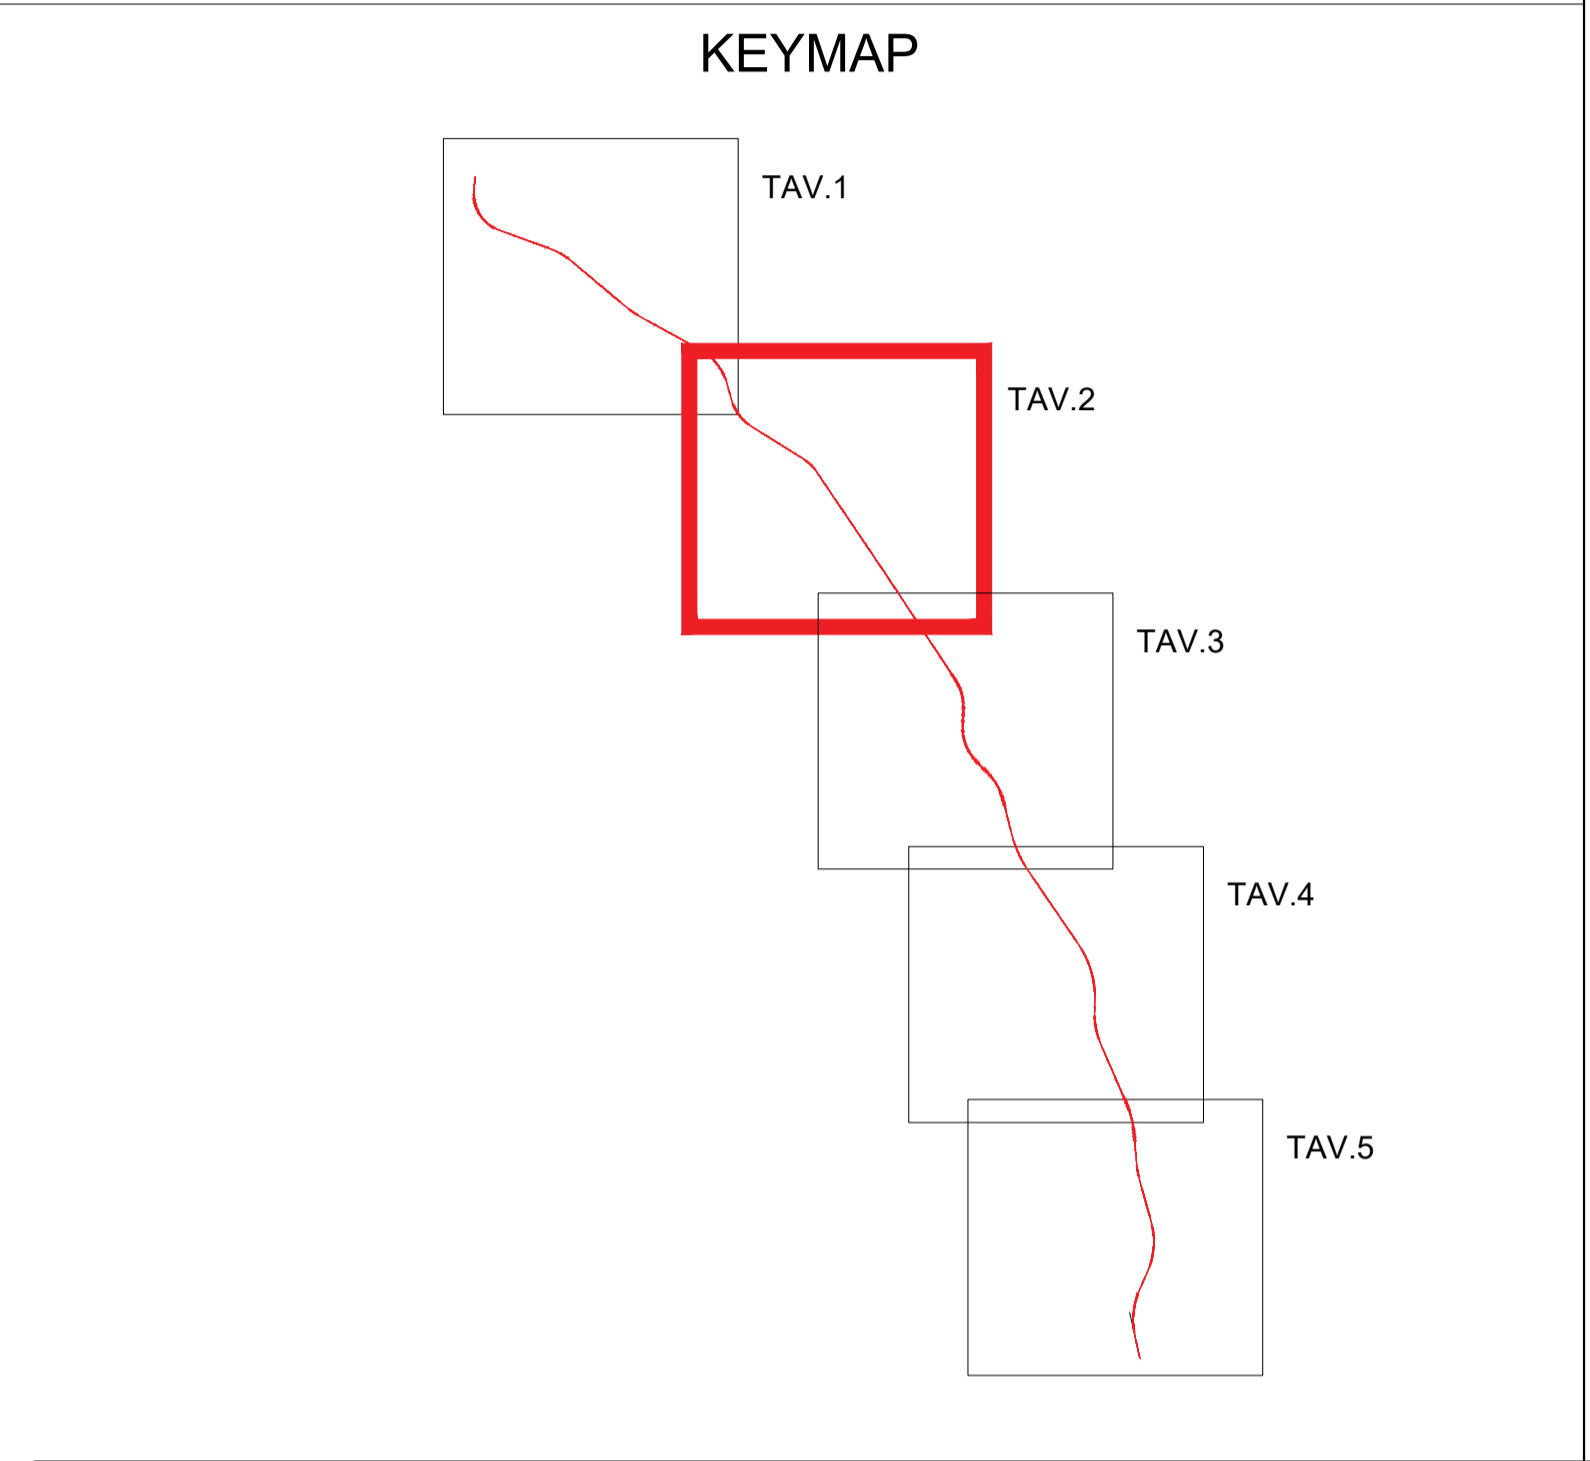

Sanas
GRUPPO FS ITALIANE

Direzione Tecnica

S.S. 284 "Occidentale Etna"

Ammodernamento del Tratto Adrano – Catania

1° lotto Adrano – Paternò

PROGETTO DEFINITIVO COD. PA712

PROGETTAZIONE: **ATI VIA - SERING - VDP - BRENG**

PROGETTISTA E RESPONSABILE DELL'INTEGRAZIONE DELLE PRESTAZIONI SPECIALISTICHE: Dott. Ing. Giovanni Piazza (Ord. Ing. Prov. Roma 27366)

RESPONSABILI D'AREA:
 Responsabile Tracciato stradale: Dott. Ing. Giovanni Piazza (Ord. Ing. Prov. Roma 26031)
 Responsabile Strutture: Dott. Ing. Giovanni Piazza (Ord. Ing. Prov. Roma 27366)
 Responsabile Idraulico, Geotecnica e Impianto: Dott. Ing. Gianfranco Di Maio (Ord. Ing. Sicilia 2872)
 Responsabile Affidamento: Dott. Ing. Francesco Ventura (Ord. Ing. Prov. Roma 14660)

MANDATARIA: **VIA INGEGNERIA**

MANDANTE: **SERING INGEGNERIA** and **vdp**

COORDINATORE SICUREZZA IN FASE DI PROGETTAZIONE: Dott. Ing. Gianfranco Di Maio (Ord. Ing. Prov. Palermo 2872)

RESPONSABILE SIA: Dott. Ing. Francesco Ventura (Ord. Ing. Prov. Roma 14660)

VISTO: IL RESPONSABILE DEL PROCEDIMENTO: Dott. Ing. Mario Cappola

GEOLOGIA, GEOTECNICA E SISMICA

Planimetria con ubicazione delle indagini ambientali integrative

Tav. 2 di 5

CODICE PROGETTO	NOME FILE	REVISIONE	SCALA:
PROGETTO: DPPP0712 D 20	PA712_TOGEO00EOPU06-10_A	A	1:5000
ELABORAZIONE: T00GE00GEOPU07			
D			
C			
B			
A	Emissione per richiesta integrazione MITE del 20.10.2022 (prot. CTVA 7866-U)	NOV. 2022	M. CRUCCILLA' V. CANZONERI G. PIAZZA
REV.	DESCRIZIONE	DATA	REDATTO VERIFICATO APPROVATO