


LEGENDA

INDAGINI GEOGNOSTICHE, SISMICHE E AMBIENTALI MAGGIO 2020		INDAGINI GEOGNOSTICHE MARZO 2019 (PFTE)	
	S _n Sondaggio a carotaggio continuo DH con Down-Hole [Amb] con prelievo di campioni ambientali PZ con Piezometro a tubo aperto		S _{Fn} Sondaggio a carotaggio continuo
	S _{Rn} Indagine sismica a rifrazione		S _{Fn-DH} Sondaggio a c.c. con Down-Hole
	P _{zn} Pozzetto Esplorativo e Ambientale		S _{Fn-PZ} Sondaggio a c.c. con Piezometro
			P _{zn} Pozzetto Esplorativo

KEYMAP

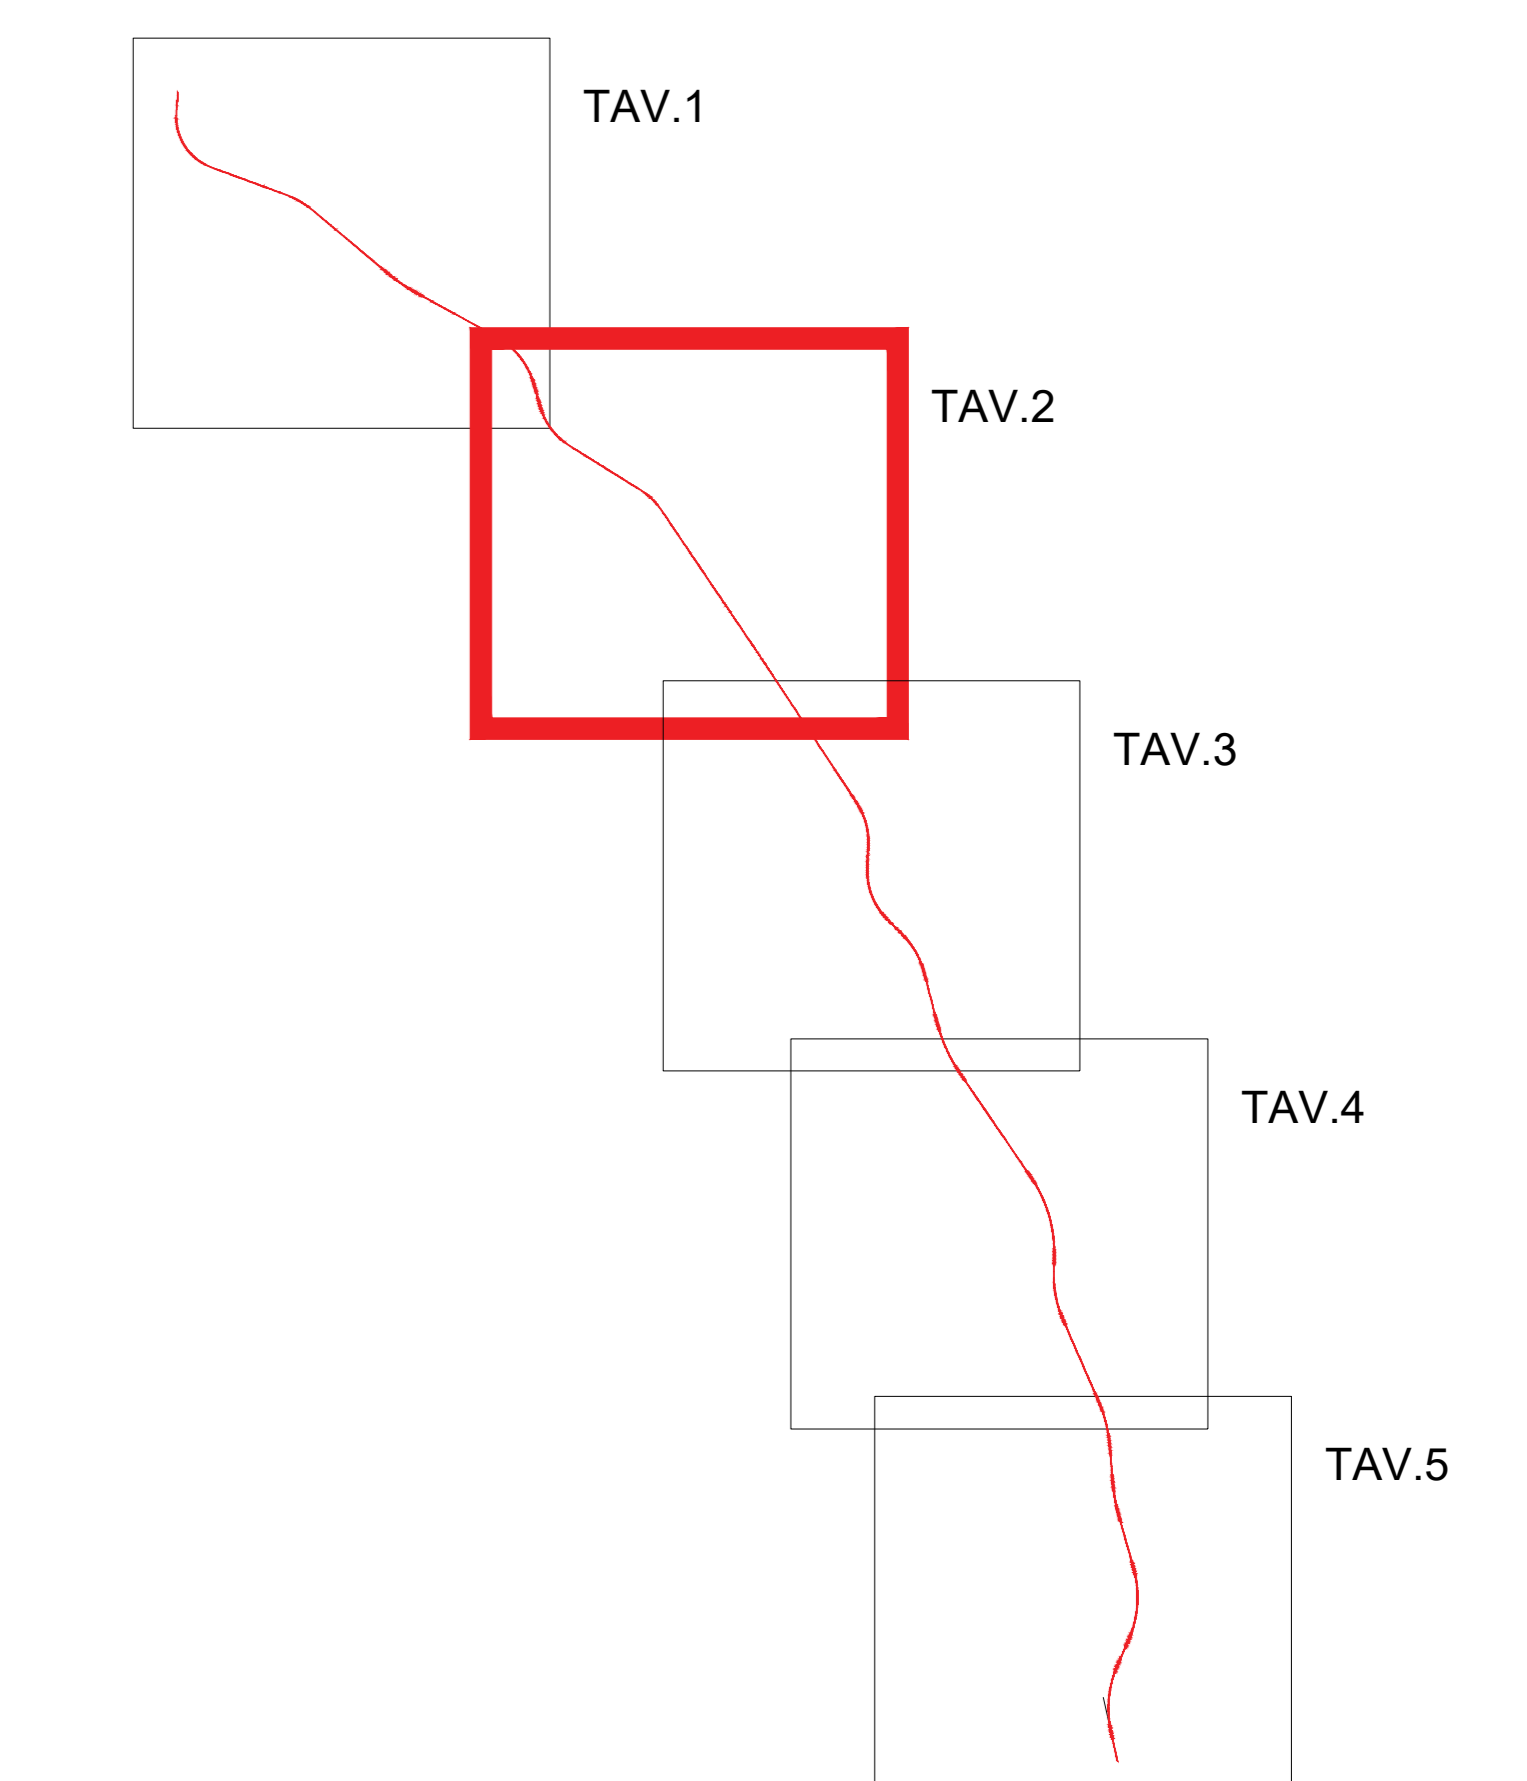



Direzione Tecnica

S.S. 284 "Occidentale Etna"
Ammodernamento del Tratto Adrano – Catania
1° lotto Adrano – Paternò

PROGETTO DEFINITIVO COD. PA712

PROGETTAZIONE: ATI VIA - SERING - VDP - BRENG

<p>PROGETTISTA E RESPONSABILE DELL'INTEGRAZIONE DELLE PRESTAZIONI SPECIALISTICHE: Dott. Ing. Giovanni Rizza (Ord. Ing. Prov. Roma 27266)</p> <p>RESPONSABILI D'AREA: Responsabile Tracciato Stradale: Dott. Ing. (Ord. Ing. Prov. Roma 26031) Responsabile Strutture: Dott. Ing. Giovanni (Ord. Ing. Prov. Roma 27266) Responsabile Idraulica, Geotecnica e Impianti: Dott. Ing. (Ord. Ing. Prov. Palermo 2872) Responsabile Ambientale: Dott. Ing. Francesco (Ord. Ing. Prov. Roma 14660)</p>	<p>GRUPPO DI PROGETTAZIONE</p> <p>MANDATARIA:</p>  <p>MANDANTE:</p>   <p>BRENG BRIDGE ENGINEERING</p>
---	---

GEOLOGIA, GEOTECNICA E SISMICA
Planimetria con ubicazione delle indagini – Tav. 2 di 5

CODICE PROGETTO	NOME FILE	REVISIONE	SCALA:
PROGETTO	PA712_TO0GE00GEOPU01-05_B		
DPPA0712 D 20	CODICE ELAB. TO0GE00GEOPU02	B	1:5000
D			
C			
B	Rev. per richiesta integrazione MITE del 20.10.2022 (prot. CTVA 7866-U)	NOV. 2022	M. CRIVELLA' V. GANZONER G. PIAZZA
A	EMISSIONE	SETT. 2020	M. CRIVELLA' V. GANZONER G. PIAZZA
REV.	DESCRIZIONE	DATA	REDATTO VERIFICATO APPROVATO