


LEGENDA

- | | | | |
|---|---|--|---------------------------------|
| INDAGINI GEOGNOSTICHE, SISMICHE E AMBIENTALI
MAGGIO 2020 | | INDAGINI GEOGNOSTICHE
MARZO 2019 (PFTE) | |
| ○ Sn | Sondaggio a carotaggio continuo
DH con Down-Hole
[Amb] con prelievo di campioni ambientali
PZ con Piezometro a tubo aperto | ◆ SFn | Sondaggio a carotaggio continuo |
| — SRn | Indagine sismica a rifrazione | ◆ SFn-DH | Sondaggio a c.c. con Down-Hole |
| □ Pzn | Pozzetto Esplorativo e Ambientale | ◆ SFn-PZ | Sondaggio a c.c. con Piezometro |
| | | □ Pzn | Pozzetto Esplorativo |

KEYMAP

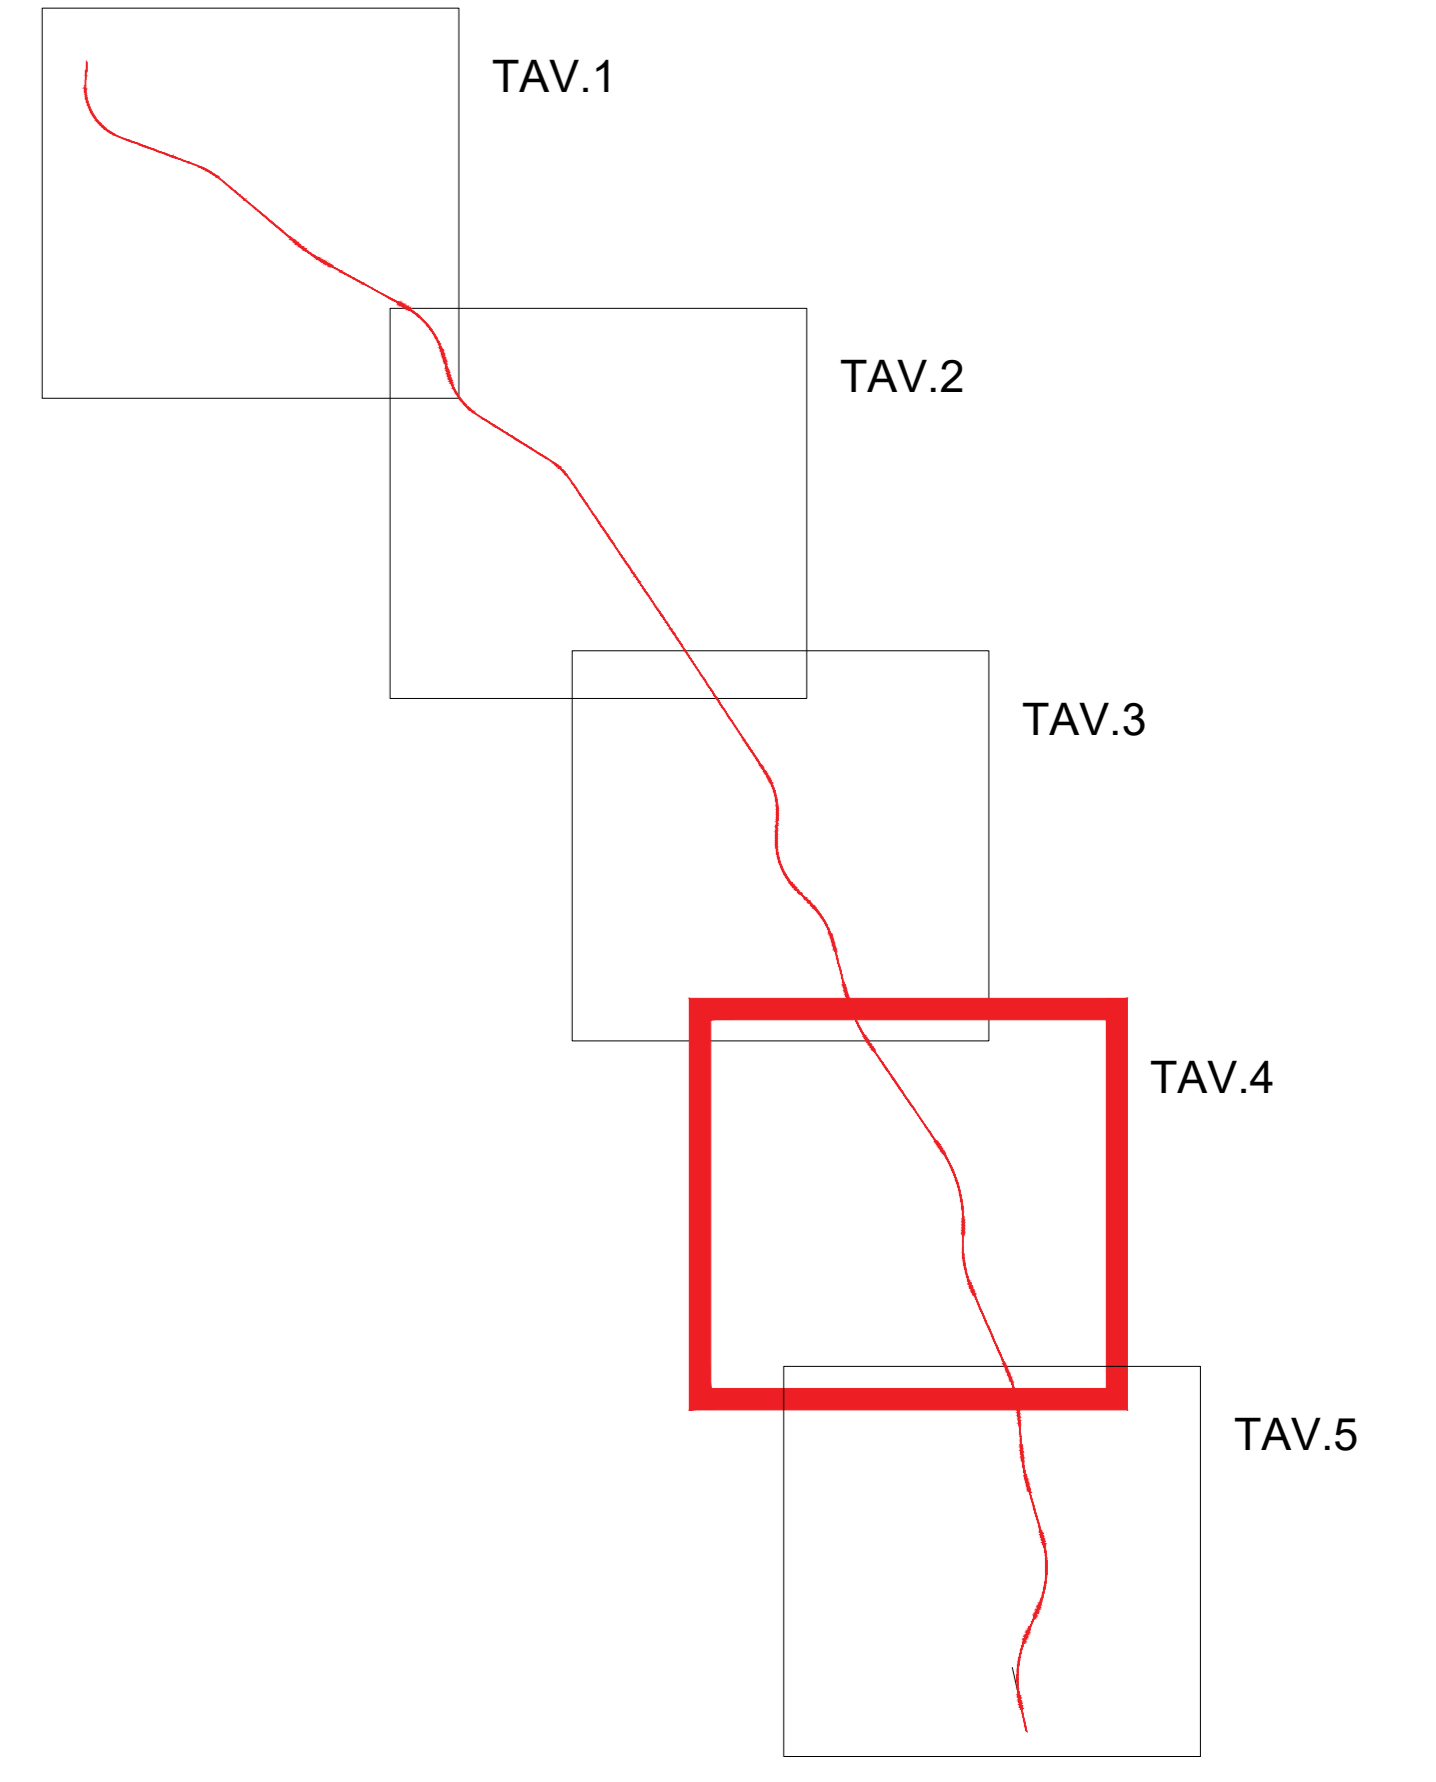



Direzione Tecnica

S.S. 284 "Occidentale Etna"
Ammodernamento del Tratto Adrano – Catania
1° lotto Adrano – Paternò

PROGETTO DEFINITIVO COD. PA712

PROGETTAZIONE: ATI VIA - SERING - VDP - BRENG

<p>PROGETTISTA E RESPONSABILE DELL'INTEGRAZIONE DELLE PRESTAZIONI SPECIALISTICHE: <small>Dott. Ing. Giovanni Rizza (Ord. Ing. Prov. Roma 27266)</small></p> <p>RESPONSABILI D'AREA: <small>Responsabile Tracciato Stradale: Dott. Ing. ... <small>(Ord. Ing. Prov. Roma 26031)</small> <small>Responsabile Strutture: Dott. Ing. Giovanni ... <small>(Ord. Ing. Prov. Roma 27266)</small> <small>Responsabile Idraulica, Geotecnica e Impianti: Dott. Ing. ... <small>(Ord. Ing. Prov. Palermo 2872)</small> <small>Responsabile Ambiente: Dott. Ing. Francesco ... <small>(Ord. Ing. Prov. Roma 14660)</small></small></small></small></small></p>	<p>GRUPPO DI PROGETTAZIONE <small>MANDATARIA:</small></p>  <p><small>MANDANTE:</small></p>   <p><small>BRIDGE ENGINEERING</small></p>
--	--

GEOLOGO:
Dott. Ing. ...

COORDINATORE SICUREZZA IN FASE DI PROGETTAZIONE:
Dott. Ing. ...

RESPONSABILE SIA:
Dott. Ing. Francesco Ventura (Ord. Ing. Prov. Roma 14660)

VISTO: IL RESPONSABILE DEL PROCEDIMENTO:
Dott. Ing. Maria Cosola

GEOLOGIA, GEOTECNICA E SISMICA
Planimetria con ubicazione delle indagini – Tav. 4 di 5

CODICE PROGETTO		NOME FILE		REVISIONE	SCALA:
PROGETTO	LIV. PROG. ANNO	PA712_TO0GE00GEOPU01-05_B			
DPPA0712	D 20	CODICE ELAB. TO0GE00GEOPU04		B	1:5000
D					
C					
B	Rev. per richiesta integrazione MITE del 20.10.2022 (prot. CTA 7866-U)	NOV. 2022	M. CRUJOLA'	V. GANZONER	G. PIAZZA
A	EMISSIONE	SETT. 2020	M. CRUJOLA'	V. GANZONER	G. PIAZZA
REV.	DESCRIZIONE	DATA	REDATTO	VERIFICATO	APPROVATO