


**LEGENDA**

Sn	Indagini Geostatiche, Sismiche e Ambientali MAGGIO 2020 Sondaggio a carotaggio continuo DH con Down-Hole [Amb] con prelievo di campioni ambientali PZ con Piezometro a tubo aperto	SFn	Indagini Geostatiche MARZO 2019 (PFTE) Sondaggio a carotaggio continuo
SRn	Indagine sismica a rifrazione	SFn-DH	Sondaggio a c.c. con Down-Hole
Pzn	Pozzetto Esplorativo e Ambientale	SFn-PZ	Sondaggio a c.c. con Piezometro
		Pzn	Pozzetto Esplorativo

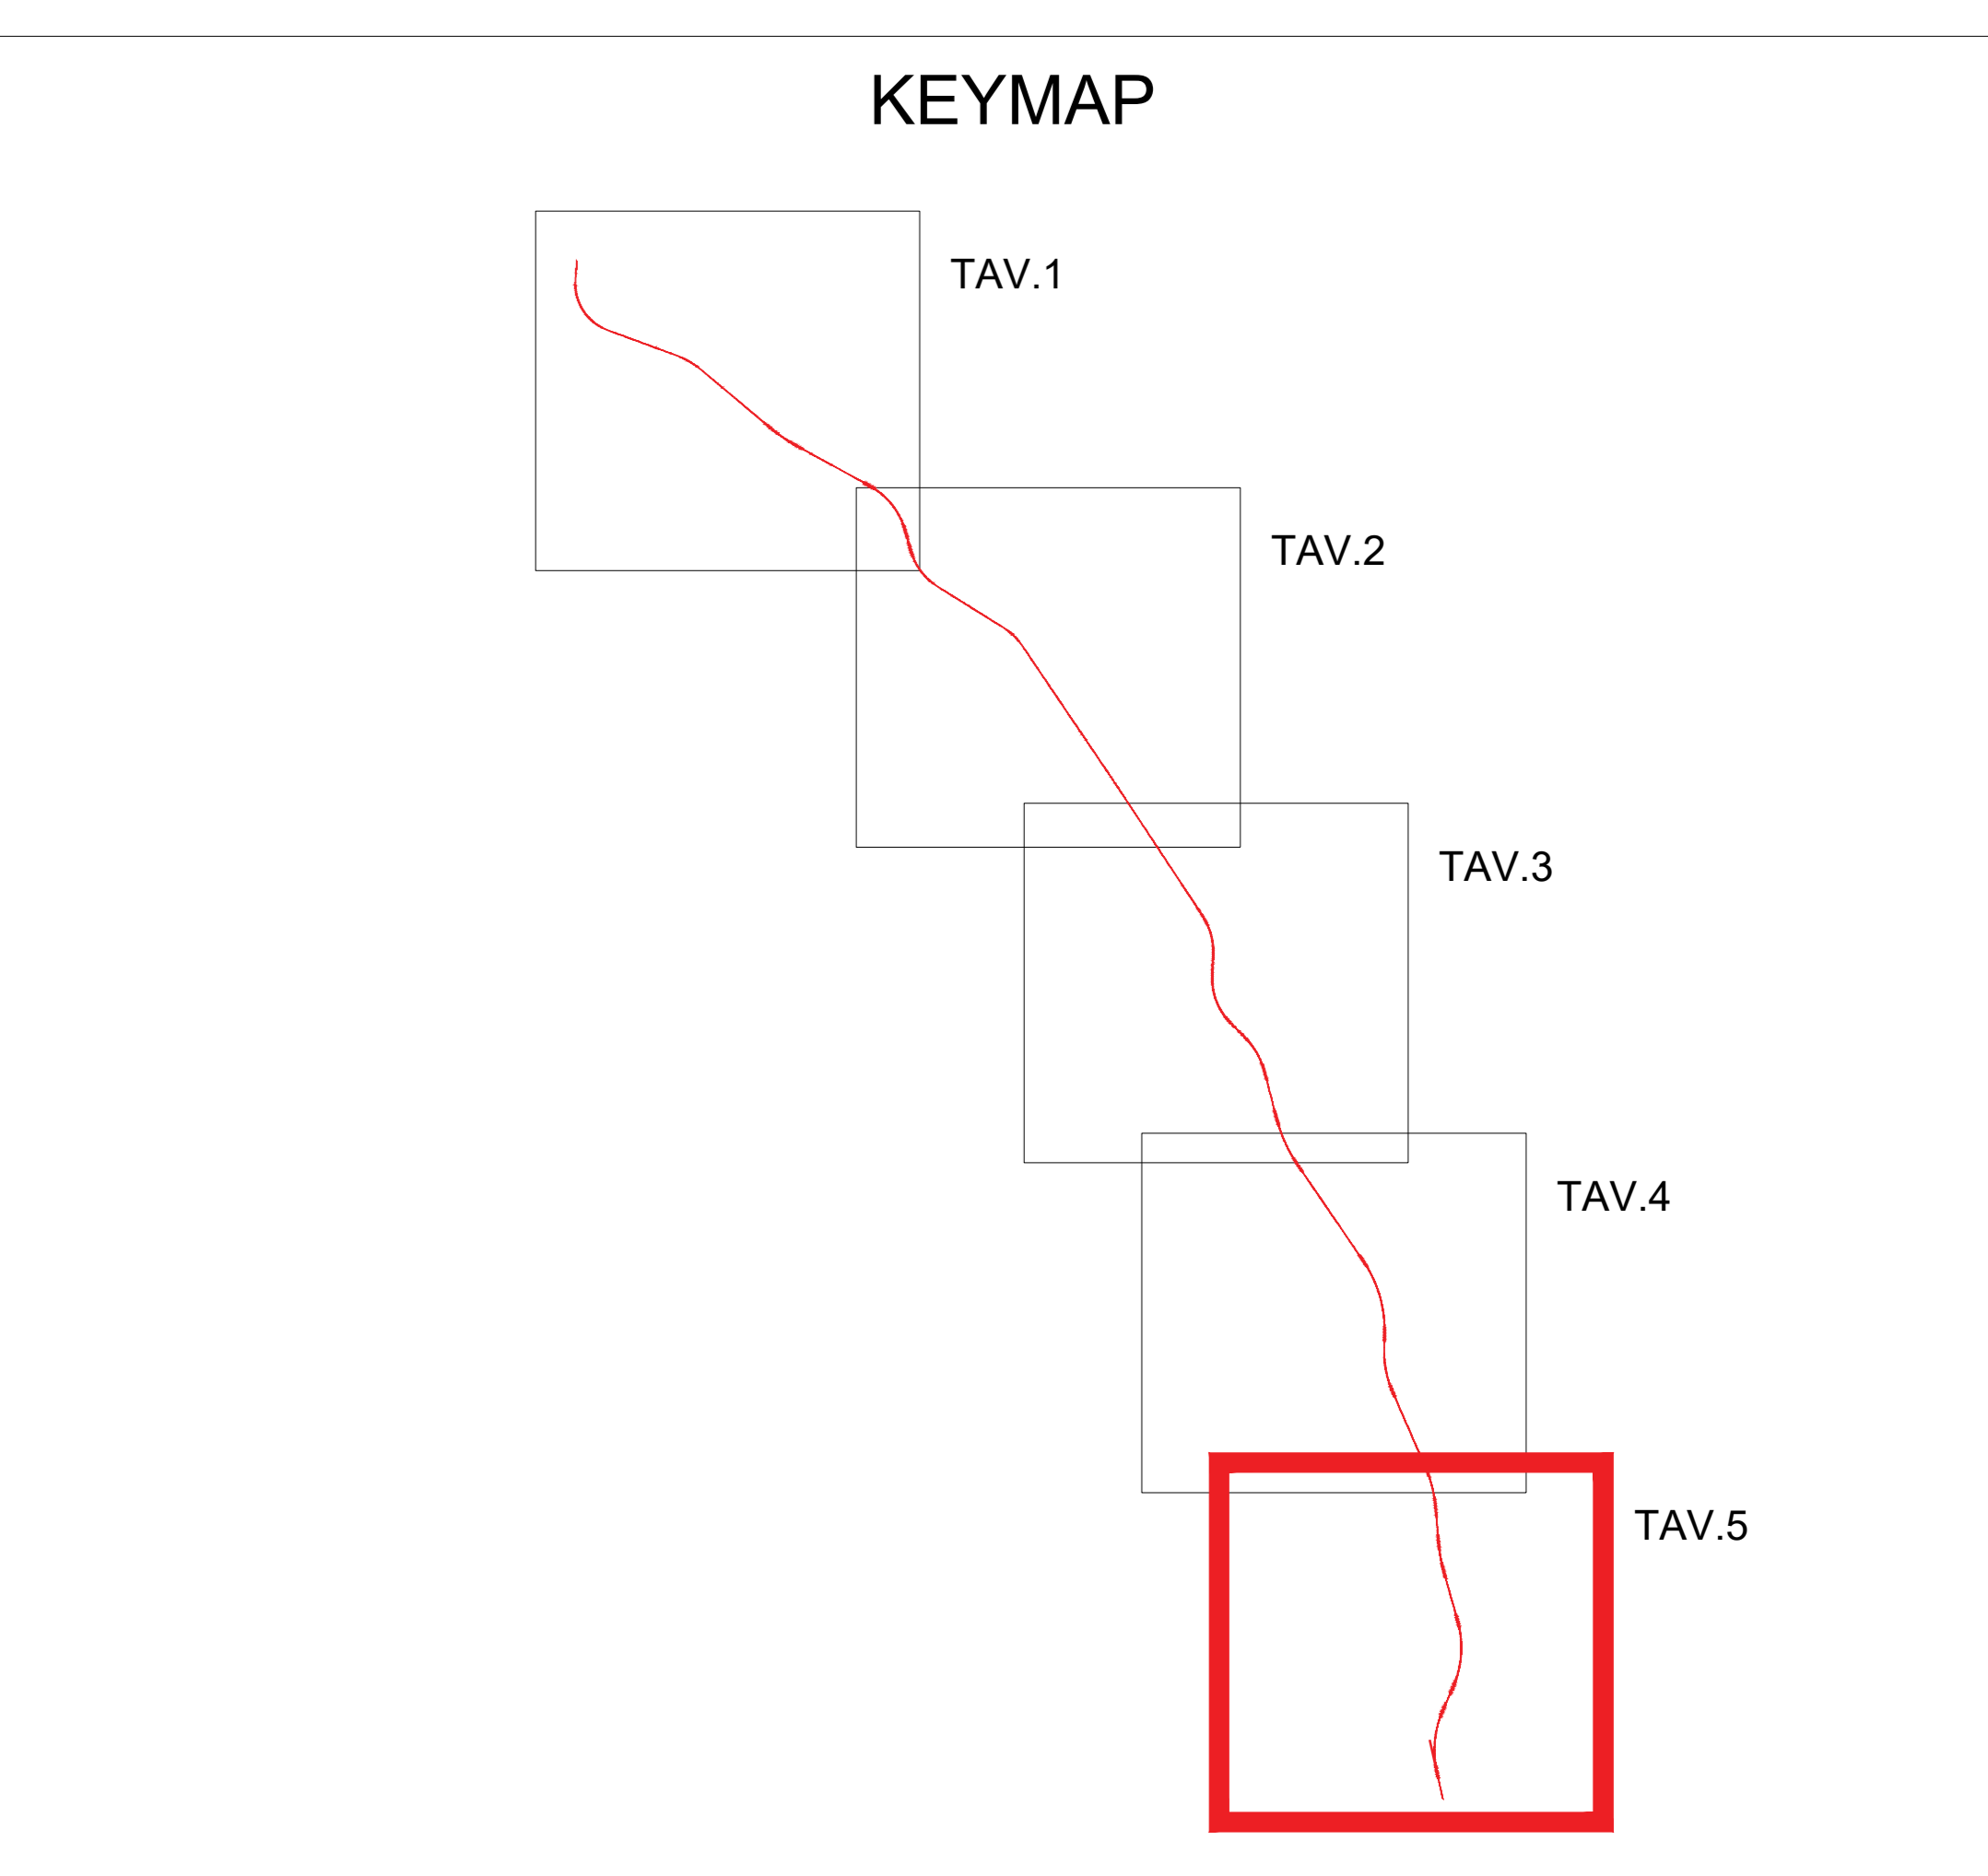

**Sanas**  
GRUPPO FS ITALIANE

**Direzione Tecnica**

S.S. 284 "Occidentale Etna"  
Ammodernamento del Tratto Adrano – Catania  
1° lotto Adrano – Paternò

**PROGETTO DEFINITIVO** COD. PA712

PROGETTAZIONE: ATU VIA - SERING - VDP - BRENG

PROGETTISTA E RESPONSABILE DELL'INTEGRAZIONE DELLE PRESTAZIONI SPECIALISTICHE: **VIA INGEGNERIA**

RESPONSABILI D'AREA:  
Responsabile Tracciato Stradale: Dott. Ing. Giovanni Rizza (Ord. Ing. Prov. Roma 27266)  
Responsabile Strutture: Dott. Ing. Giovanni Rizza (Ord. Ing. Prov. Roma 26031)  
Responsabile Idraulica, Geotecnica e Impianti: Dott. Ing. Francesco Ventura (Ord. Ing. Prov. Palermo 2872)  
Responsabile Ambiente: Dott. Ing. Francesco Ventura (Ord. Ing. Prov. Roma 14660)

MANDATARI: **VIA INGEGNERIA**

MANDANTI: **SERING INGEGNERIA** and **vdp**

COORDINATORE SICUREZZA IN FASE DI PROGETTAZIONE: **BRENG**

RESPONSABILE SIA:  
Dott. Ing. Francesco Ventura (Ord. Ing. Prov. Roma 14660)

VISTO: IL RESPONSABILE DEL PROCEDIMENTO:  
Dott. Ing. Maria Coppola

**GEOLOGIA, GEOTECNICA E SISMICA**  
Planimetria con ubicazione delle indagini – Tav. 5 di 5

CODICE PROGETTO	NOME FILE	REVISIONE	SCALA:
PROGETTO DPPA0712   D   20	PA712_TO0GE00GEOPU01-05_B		
	CODICE ELAB. TO0GE00GEOPU05	B	1:5000
D			
C			
B	Rev. per richiesta integrazione MITE del 20.10.2022 (prot. CTVA 7866-U)	NOV. 2022	M. CRUJOLLA' V. GANZONERI G. PIAZZA
A	EMISSIONE	SETT. 2020	M. CRUJOLLA' V. GANZONERI G. PIAZZA
REV.	DESCRIZIONE	DATA	REDATTO VERIFICATO APPROVATO