

- INDICAZIONI DI CARATTERE GENERALE**
- M - EDIFICI E BENI DI VALORE MONUMENTALE
  - S.A. - EMERGENZE STORICO - ARCHITETTONICO - AMBIENTALI
  - SEZIONE TIPO DELLA SEDE STRADALE
  - AREE PEDONALI
  - DELIMITAZIONE DI DESTINAZIONE FUNZIONALE
  - ALLINEAMENTO STRADALE
  - CORPO DI FABBRICA DA DEMOLIRE
  - DELIMITAZIONE AREA PRESCRIZIONI ESECUTIVE
  - LIMITE DEI PIANI DI RECUPERO
  - LIMITE DEI PROGRAMMI COSTRUTTIVI
  - LIMITE DEI PIANI PIP
  - LIMITE DEI PIANI DI LOTTIZZAZIONE
  - LIMITE DEI PIANI PEEP
  - A.R.A. - AREE CON REPERTI ARCHEOLOGICI

- DESTINAZIONE D'USO DELLE AREE**
- A1 - AREE DEGLI INSEDIAMENTI STORICI
  - A2 - AREE DEGLI INSEDIAMENTI STORICI
  - B0 - AREE RESIDENZIALI DI TUTELA ARCHEOLOGICA
  - B1 - AREE RESIDENZIALI AD ALTA PERICOLOSITA' GEOLOGICA
  - B1 - AREE RESIDENZIALI DI COMPLEMENTAMENTO
  - B2 - AREE RESIDENZIALI DI COMPLEMENTAMENTO
  - B3 - AREE RESIDENZIALI DI RIORNO EDILIZIO
  - B3C - AREE DI RIORNO EDILIZIO MISTE RESIDENZIALI E COMMERCIALI
  - C1 - AREE RESIDENZIALI DI ESPANSIONE
  - C2 - AREE RESIDENZIALI DI ESPANSIONE


- ATTREZZATURA ASSISTENZIALE**
- AUTOPARCO COMUNALE
  - ATTREZZATURA PER INSEDIAMENTI D'EMERGENZA
  - DISTRIBUTORE DI CARBURANTI PER AUTOTRAZIONE
  - IMPIANTI TECNOLOGICI
  - CASERMA VIGILI DEL FUOCO
  - CENTRO ESPOSITIVO
  - MERCATO
  - CANILE MUNICIPALE

- C3 - AREE RESIDENZIALI DI ESPANSIONE
- PEEP - AREE RESIDENZIALI PER EDILIZIA PUBBLICA E SOVVENZIONATA
- ERP - AREE RESIDENZIALI PER EDILIZIA PUBBLICA E SOVVENZIONATA
- D - AREE PER INSEDIAMENTI PRODUTTIVI
- G - AREE PER INSEDIAMENTI COMMERCIALI
- AS - AREE PER ATTREZZATURE DELL'ISTRUZIONE
- AC - AREE PER ATTREZZATURE D'INTERESSE COMUNE
- F - AREE PER PARCHIEGO
- CC - AREE DEL CIMITERO
- VA - AREE DI VERDE ATTREZZATO
- PUS - PARCO URBANO DI INTERESSE ARCHEOLOGICO
- VS - AREE DI VERDE PER ARREDO URBANO O STRADALE
- RVI - RSP - RFP - AREE DI RISPETTO DELLE VIE DI COMUNICAZIONE DELLE SEDI FERROVIARIE E DELLE LINEE DI FALGA
- VP - AREE DI VERDE PRIVATO
- RC - RD - AREE DI RISPETTO CIMITERIALE E DELL'IMPIANTO DI DEPURAZIONE
- IR - AREE DI RISPETTO DEI POZZI
- IT - ZONA DI TUTELA ASSOLUTA DEI POZZI
- E - AREE PER ATTIVITA' AGRICOLE

- SIMBOLI FUNZIONALI**
- ASBLD - SCUOLA MATERNA
  - SCUOLA ELEMENTARE
  - SCUOLA MEDIA
  - SCUOLA MEDIA SUPERIORE
  - UFFICIO PUBBLICO
  - ATTREZZATURA POLIVALENTE DI INTERESSE URBANO
  - ATTREZZATURA CULTURALE E SOCIALE
  - ATTREZZATURE E IMPIANTI SPORTIVI
  - ATTREZZATURA RELIGIOSA
  - ATTREZZATURA SANITARIA
  - ATTREZZATURA FERROVIARIA

**LEGENDA**

- Contorni comunali
- aree di cantiere

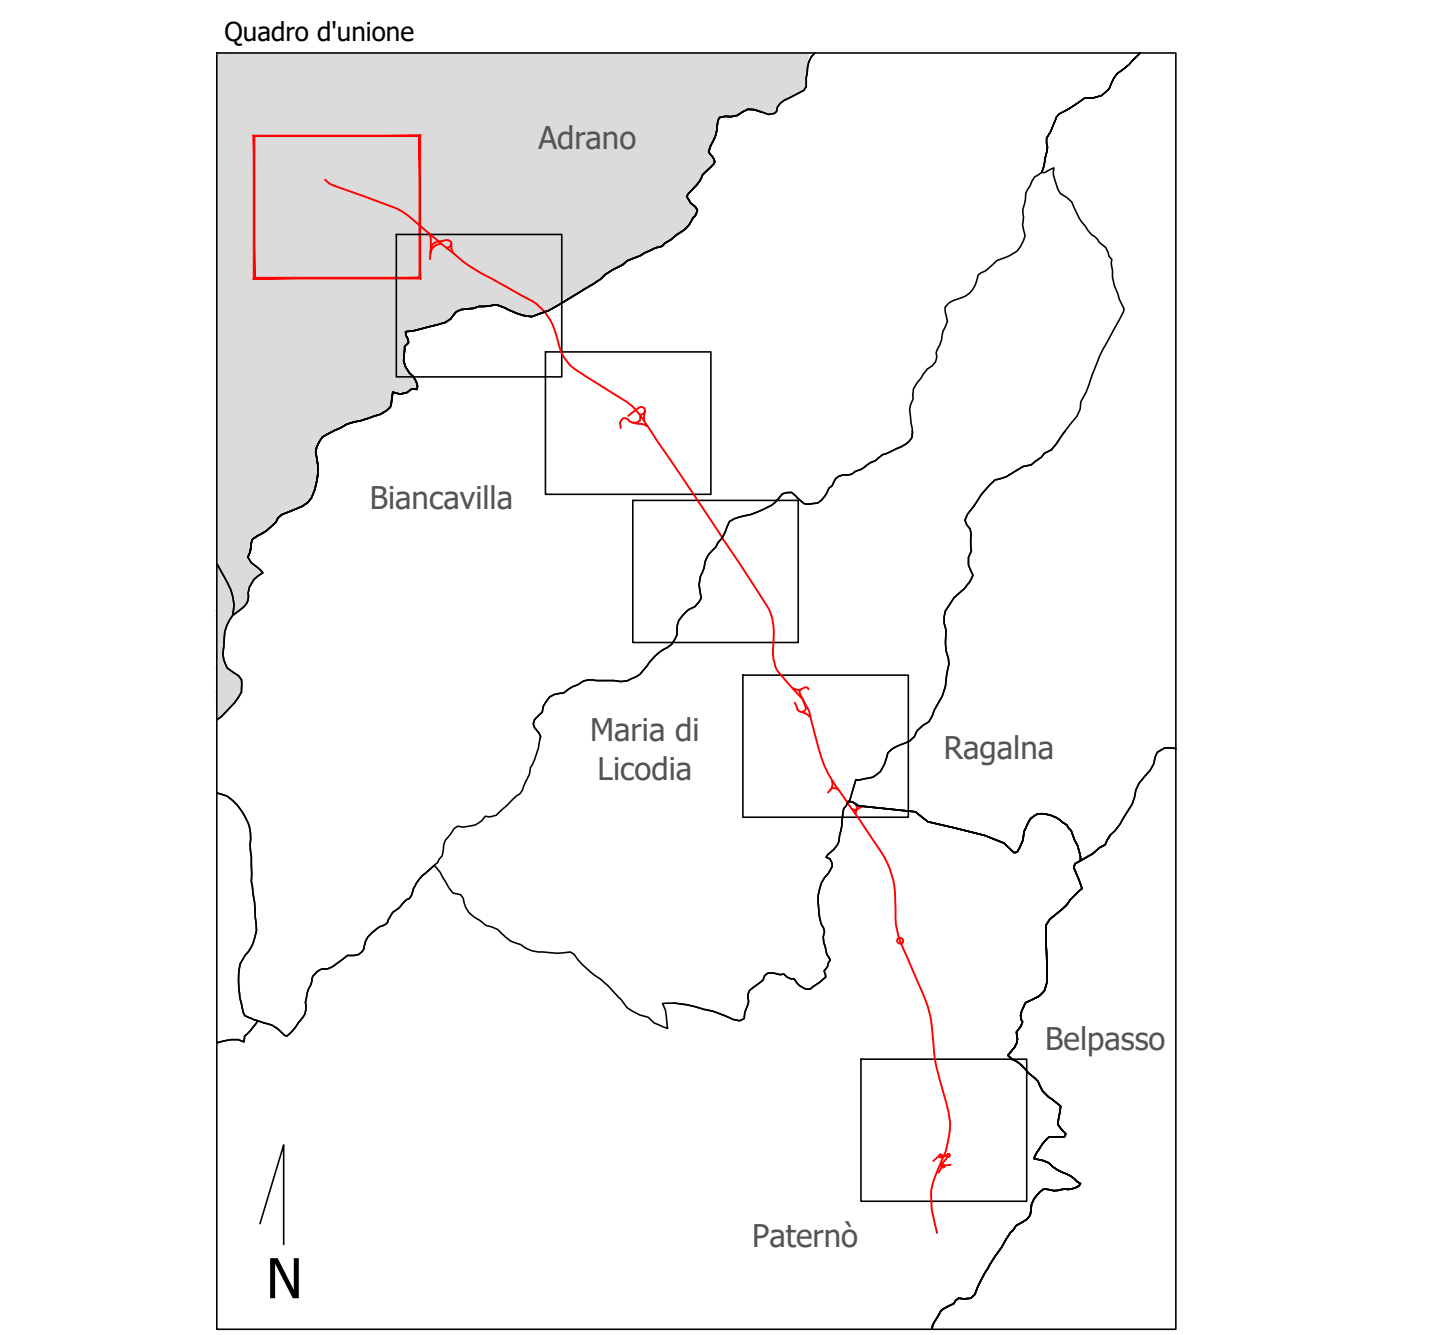

Fonte: Piano Regolatore Generale di Adrano - Tav.8 "Destinazioni d'uso delle aree, ambito urbano"

**Sanas**  
GRUPPO FS ITALIANE

**Direzione Tecnica**

S.S. 284 "Occidentale Etna"  
Ammodernamento del Tratto Adrano - Catania  
1° lotto Adrano - Paternò

**PROGETTO DEFINITIVO** cod. PA712

**PROGETTAZIONE:** ANI VIA - SERING - VDP - BRENDO

**PROGETTISTA E RESPONSABILE DELL'INTEGRAZIONE DELLE PRESTAZIONI SPICOLARMENTE:** **VI&A INGEGNERIA**

**RESPONSABILI D'AREA:** **SERING INGEGNERIA**

**GEOLOGO:** **BRENDO**

**CANTIERIZZAZIONE**  
**AREE DI CANTIERE SU PIANIFICAZIONE URBANISTICA**  
**TAV. 1 di 6**

CODICE PROGETTO	LV. PROJ. ANNO	NOME FILE	REVISIONE	SCALA:	
PROGETTO	20	PA712_TOCCAOCANPL10_15_A		1:2.000	
CODICE CLAI		TOCCAOCANPL10			
D					
C					
B					
A					
REV.	DESCRIZIONE	DATA	REDATTO	VERIFICATO	APPROVATO