

LEGENDA

Limite Amministrativo

Zone A - Ambiti urbani di interesse storico e di particolare pregio ambientale urbanistico

- A1 - Il centro antico - la città della fondazione
- A2 - Il centro storico - la prima espansione
- A3 - I beni storico-culturali isolati

Zone B - Ambiti urbani residenziali totalmente o parzialmente edificati

- B1 - La città consolidata
- B2 - Gli ambiti del recupero - ex legge regionale 37/85
- B3 - L'espansione intensiva del Piano Previgente
- B4 - L'espansione estensiva del Piano Previgente
- B5 - L'edilizia spontanea isolata strutturata all'interno della maglia urbana consolidata
- BEip - Edilizia Residenziale Pubblica, agevolata, convenzionata, sovvenzionata esistente

Zone C - Le aree di espansione - le Aree Risorsa (AR) perequate

- CAr1 - Edilizia Residenziale Privata
- CAr2 - Edilizia Residenziale Privata, a basso indice edificatorio
- CEr1 - Edilizia Residenziale Pubblica
- CEr2 - Edilizia Residenziale Pubblica integrata con gli ambiti di recupero dell'edilizia spontanea (Piani di Recupero)
- Ca - Edilizia stagionale all'interno della zona D del Parco dell'Etna

Zone D - Gli ambiti delle attività produttive

- D1 - Le aree per l'attività artigianale
- D1a - Attrezzature e servizi per l'attività artigianale
- D2Ard - Le aree perequate per le attività produttive di iniziativa privata
- DSArt - Le aree perequate per le attività sportive, turistiche e ricettive di iniziativa privata
- Perimetro area PIP (Piano di Insediamento Produttivo)

Zone E - Gli ambiti dell'agricoltura

- E1 - Le aree per le attività agricole
- E2 - Le aree perequate per l'edilizia stagionale consolidata in zona agricola (interne alla zona D del Parco dell'Etna)
- E3 - Le aree agricole per la tutela ambientale interne alla perimetrazione del pSIC, esterne al Parco dell'Etna

Zone F - Le aree destinate alle attrezzature ed ai servizi

- Ioc - Attrezzature di Interesse Collettivo Esistenti
- Iop - Attrezzature di Interesse Collettivo di Progetto
- Scs - Attrezzature Scolastiche Esistenti
- Sop - Attrezzature Scolastiche di Progetto
- Vae - Verde Pubblico e Attrezzato Esistente
- Vap - Verde Pubblico e Attrezzato di Progetto
- Vse - Verde Pubblico per lo Sport Esistente
- Vsp - Verde Pubblico per lo Sport di Progetto
- Vp - Verde Parco Urbano Territoriale
- Vpp - Verde Parco Urbano Territoriale di iniziativa privata
- Vpv - Verde Privato Pertinenziale Vincolato
- Pe - Parcheggi Esistenti
- Pp - Parcheggi di Progetto
- Ige - Attrezzature di Interesse Generale Esistente
- Igp - Attrezzature di Interesse Generale di Progetto
- Ite - Impianti Tecnologici Esistenti
- Itp - Impianti Tecnologici di Progetto
- DS - Distributori di carburante esistenti
- Arop - Aree perequate per servizi sanitari ospedalieri di iniziativa privata

Mobilità

- Strade esistenti da adeguare
- Strade di progetto
- Strade previste dal PRG Adrano
- Strada da proporre al Comune di Adrano
- Viabilità interna all'area PIP
- Strade interne zone CAr
- Strade interne zone D2Ard
- Metropolitana di superficie
- Metropolitana interrata

Vincoli


- Vincolo Ferroviario
- Aree di rispetto aste fluviali
- Aree di interesse archeologico
- Aree di rispetto depuratore
- Aree di inedificabilità totale aste fluviali
- Area Rispetto Cimiteriale
- Area rispetto pozzi e sorgenti ad uso idropotabile
- Ampliamento viabilità territoriale esistente SS121
- Area rispetto sede stradale
- Territori soggetti a vincoli temporali ai sensi dell'art.5, L.R. 30/04/1991, n.15
- Zone interne al vincolo cimiteriale ed idrogeologico

Sorgenti e Pozzi

- Sorgente non captata o captata per uso irriguo
- Sorgente captata per uso idropotabile
- Pozzo ad uso idropotabile
- Pozzo ad uso agricolo o industriale
- Complesso di pozzi e gallerie drenanti ad uso idropotabile

Pericolosità idrogeologica

- Pericolosità P4
- Rischio R3
- Rischio R4

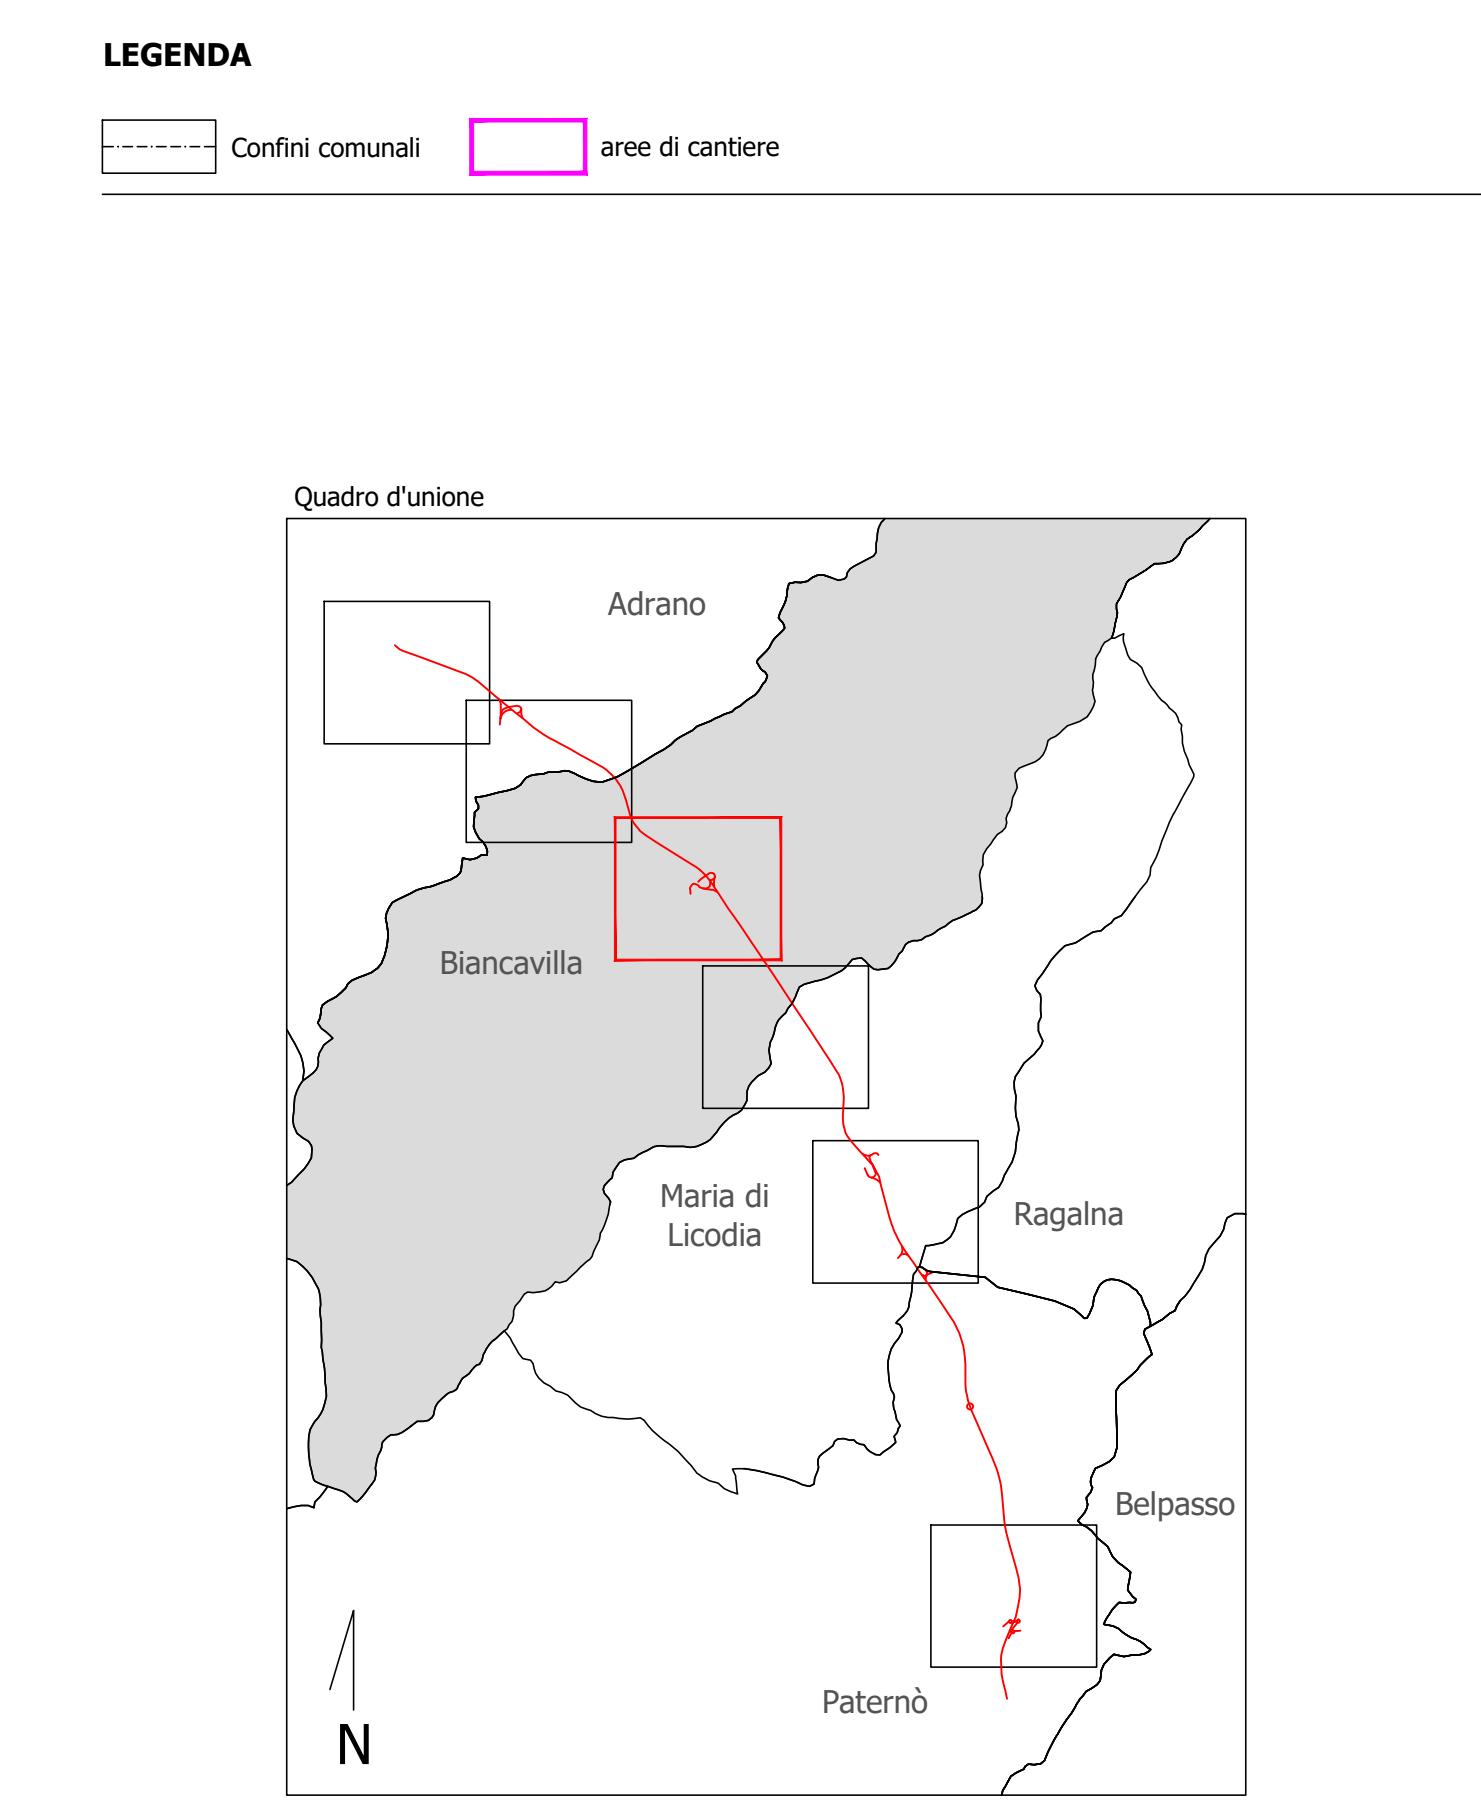

Fonte: Piano Regolatore Generale di Biancavilla - Tav.6

Sanas
GRUPPO FS ITALIANE

Direzione Tecnica

S.S. 284 "Occidentale Etna"

Ammodernamento del Tratto Adrano - Catania
1° lotto Adrano - Paternò

PROGETTO DEFINITIVO cod. PA712

PROGETTAZIONE: **ATI VIA - STERIO - VOP - BERGO**

PROGETTISTA E RESPONSABILE DELL'INTEGRAZIONE DELLE PRESTAZIONI SPECIALISTICHE: Dott. Ing. Giovanni Berio (Ord. Ing. Prov. Roma 27796) RESPONSABILI D'AREA: Responsabile Funzione Strada: Dott. Ing. Massimo Capasso (Ord. Ing. Prov. Roma 20271) Responsabile Funzione SIA: Dott. Ing. Giovanni Piroso (Ord. Ing. Prov. Roma 20271) Responsabile Funzione Sicurezza e Impianti: Dott. Ing. Sergio Di Majo (Ord. Ing. Prov. Roma 20272) Responsabile Funzione SIA: Dott. Ing. Francesco Ventura (Ord. Ing. Prov. Roma 14682)	GRUPPO DI PROGETTAZIONE: VIA INGEGNERIA Via... AMMINISTRATIVO: SERING INGEGNERIA Via... BERGO Via...
---	--

SETOLOGO:
Dott. Gian Enrico Caracciolo (Ord. Civ. Prov. Roma 2895)

COORDINATORE SICUREZZA IN FASE DI PROGETTAZIONE:
Dott. Ing. Sergio Di Majo (Ord. Ing. Prov. Roma 20272)

RESPONSABILE SIA:
Dott. Ing. Francesco Ventura (Ord. Ing. Prov. Roma 14682)

VISTO: IL RESPONSABILE DEL PROCEDIMENTO:
Dott. Ing. Maria Costantini

CANTIERIZZAZIONE
AREE DI CANTIERE SU PIANIFICAZIONE URBANISTICA
TAV. 3 di 6

CODICE PROGETTO	UN. PROJ. ANNO	NOME FILE	REVISIONE	SCALA:
PROGETTO	07/12	PA712_TOCCAOCCANPLI_0_15_A		
PROGETTO	07/12	TOCCAOCCANPLI12	A	1:2.000
D				
C				
B				
A				
REV.	DESCRIZIONE	DATA	REDATTO	VERIFICATO
				APPROVATO