


- SISTEMA AGRICOLO - AMBIENTALE**
- ZE1 zona agricolo - produttiva
 - ZE4 zona agricolo - produttiva ex L.R. 17
 - ZET zona agricolo - urbana di tutela ambientale masserie, ville e mulini
- SISTEMA PRODUTTIVO E COMMERCIALE**
- ASI Area di Sviluppo Industriale
 - ZPA zona artigianale
 - ZPA(n) zona artigianale di riserva
 - ZPA1 zona artigianale d'espansione
 - ZPS zona per attività di servizio alla zona artigianale
 - ZPC zona commerciale e direzionale
- SISTEMA A PREVALENZA RESIDENZIALE**
- ▲▲▲▲ Centro storico ZAT
 - zona residenziale di conservazione ZBC
 - zona residenziale consolidata ZB1
 - zona residenziale di completamento con edifici a volumetria definita ZB2
 - zona di concentrazione volumetrica degli edifici a volumetria definita
 - ▼ zona residenziale-organica di completamento ZB3
 - ZC1 zona di espansione residenziale ZC1
 - ZC3 zona residenziale-organica d'espansione ZC3
 - PEEP zona per l'edilizia economica e popolare (PEEP)
 - perimetro zona Scala Vecchia - Palazzio
 - Vp Vp verde privato
- SISTEMA TURISTICO - RICETTIVO**
- ZTR zona per attrezzature turistico - ricettive
 - ZCR zona attrezzata per campeggio, sosta caravan e roulotte
- SISTEMA INFRASTRUTTURALE**
- visibilità esistente
 - visibilità di progetto
 - potenziamento della visibilità esistente
 - ★ impianti di erogazione carburante
 - nuovo tracciato linea ferroviaria
- SISTEMA DEI SERVIZI PUBBLICI**
- A LIVELLO URBANO E TERRITORIALE**
- Iu Iu Istituzione superiore
 - Is Is attrezzature sanitarie e ospedaliere
 - Sp Sp attrezzature sportive a livello territoriale
 - Pu Pu parchi pubblici urbani e territoriali
- A LIVELLO DI QUARTIERE**
- Ic Ic Istituzione
 - Cc Cc Interesse comune
 - Vc Vc verde pubblico attrezzato
 - Sc Sc impianti sportivi a livello di quartiere
 - Pc Pc parcheggi a raso
 - piazze e spazi pubblici pedonali
- AREE DI INTERVENTO PROGETTUALE**
- prescrizioni esecutive
 - parco collina storica PCS
- ZONE SPECIALI**
- ROT zone per le attività di rottamazione
 - SIT zona attrezzata per spettacoli itineranti
 - ZBT zone per servizi tecnologici ed ambientali
 - FER zona ferroviaria
 - CIM zona cimiteriale
 - Perimetro fascia di rispetto (comerciali, stradali, ferroviaria)
 - ★ Vedi allegato alle Norme Tecniche di Attuazione

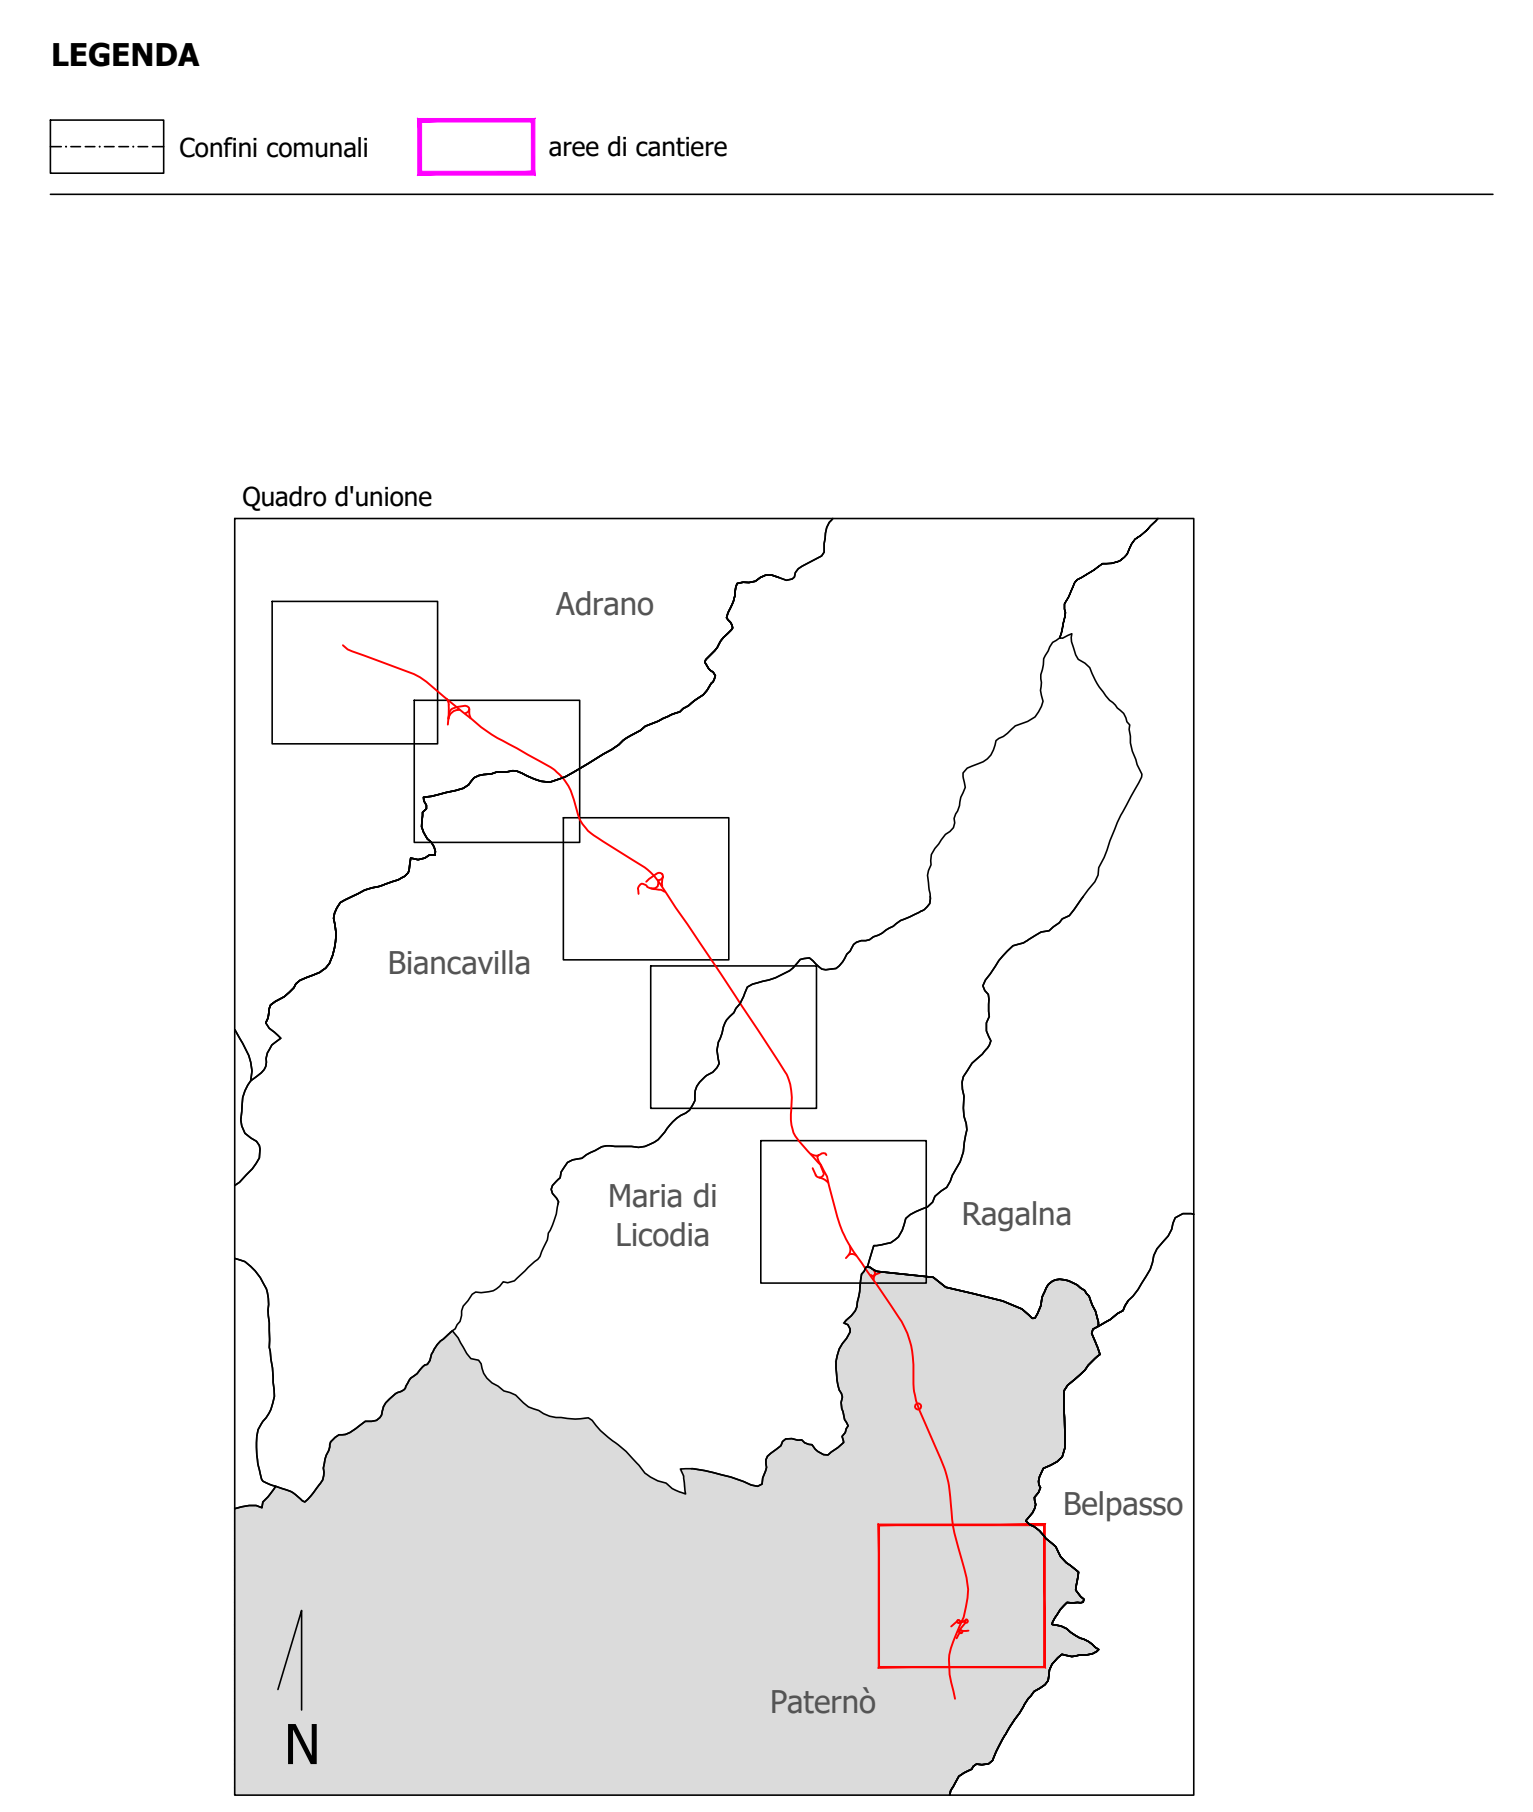

Fonte: Piano Regolatore Generale di Paternò - Tav. 8 Disciplina d'uso del suolo

Sanas
GRUPPO FS ITALIANE

Direzione Tecnica

S.S. 284 "Occidentale Etna"
Ammodernamento del Tratto Adrano - Catania
1° lotto Adrano - Paternò

PROGETTO DEFINITIVO cod. PA712

PROGETTAZIONE: **ATI VIA - SERING - VDP - BRENIG**

PROGETTISTA E RESPONSABILE DELL'INTEGRAZIONE DELLE PRESTAZIONI SPICOLANTE: **ATI VIA - SERING - VDP - BRENIG**

RESPONSABILI D'AREA:
 Responsabile Funzione Strutturale: Dott. Ing. Massimo Capasso (Ord. Ing. Prov. Paternò 2021)
 Responsabile Funzione Urbanistica: Dott. Ing. Giovanni Pizzo (Ord. Ing. Prov. Paternò 2018)
 Responsabile Funzione Geotecnica e Impianti: Dott. Ing. Sergio Di Majo (Ord. Ing. Prov. Paternò 2012)
 Responsabile Funzione Sicurezza: Dott. Ing. Francesco Ventura (Ord. Ing. Prov. Paternò 1480)

GEOLOGO: Dott. Gian Enrico Caracciolo (Ord. Civ. Paternò 04/04/1981)

COORDINATORE SICUREZZA IN FASE DI PROGETTAZIONE: Dott. Ing. Sergio Di Majo (Ord. Ing. Prov. Paternò 2012)

RESPONSABILE SIA: Dott. Ing. Francesco Ventura (Ord. Ing. Prov. Paternò 1480)

VISTO: IL RESPONSABILE DEL PROCEDIMENTO: Dott. Ing. Maria Costabile

CANTIERIZZAZIONE
AREE DI CANTIERE SU PIANIFICAZIONE URBANISTICA
TAV. 6 di 6

PROGETTO	LV. PROJ. ANNO	NOME FILE	REVISIONE	SCALA:
DPPA0712	D 20	PA712_TOCCAOCANPLI_015_A	A	1:2.000
D				
C				
B				
A				

REV. DESCRIZIONE DATA REDATTO VERIFICATO APPROVATO