


SEZIONE A-A - LINEA IN CAVO CON SCARICATORI


Scala 1:200

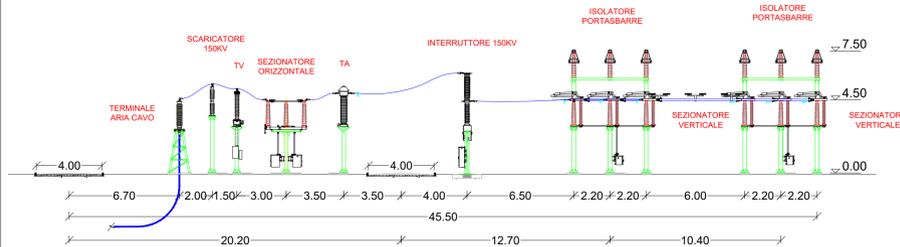

SEZIONE D-D - PARALLELO MODELLO TRAVERSO


Scala 1:200

Stallo parallelo senza interruttore DI DS3000 UST 00015 → Stallo parallelo con interruttore DI DS3000 UST 00014

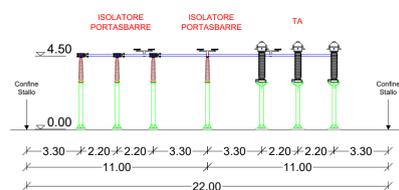


SEZIONE E-E - PARALLELO CON INTERRUPTORE

Scala 1:200

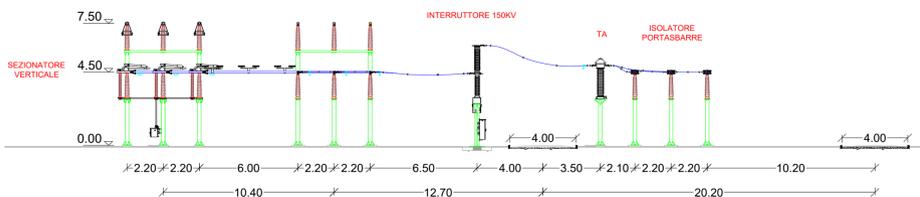


SEZIONE F-F - STALLO TIP

Scala 1:200

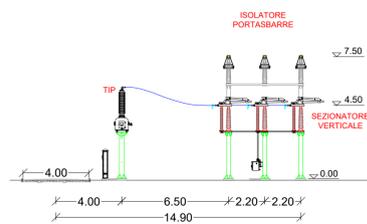


PLANIMETRIA GENERALE

Scala 1:500

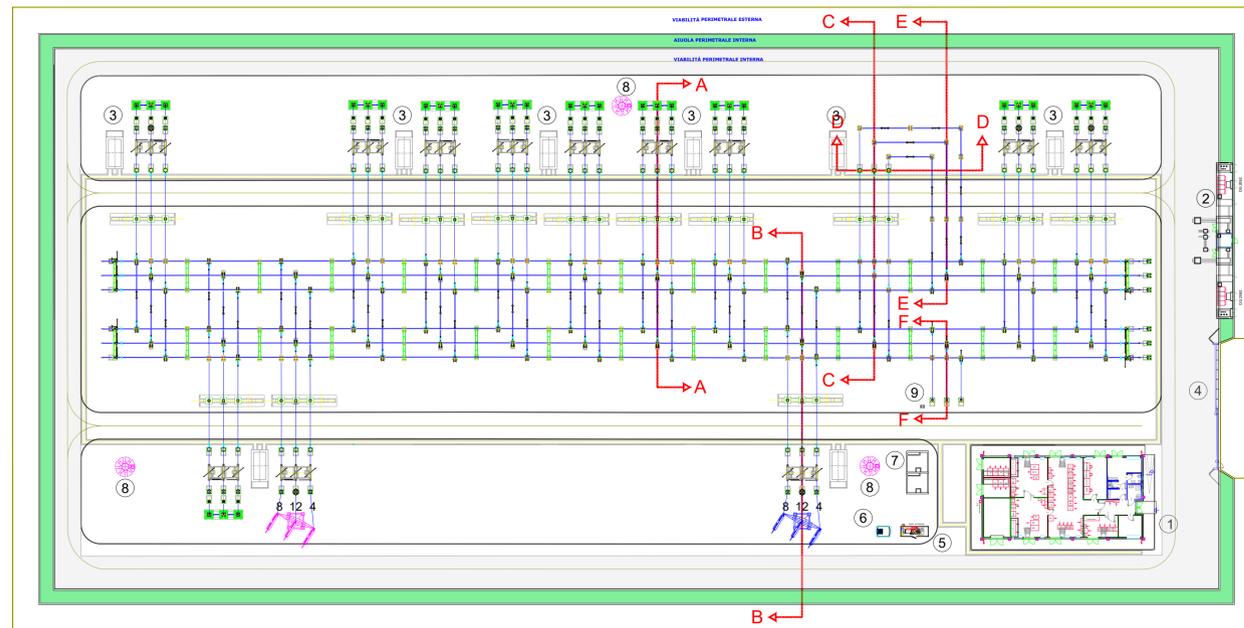


SEZIONE C-C - PARALLELO SENZA INTERRUPTORE

Scala 1:200

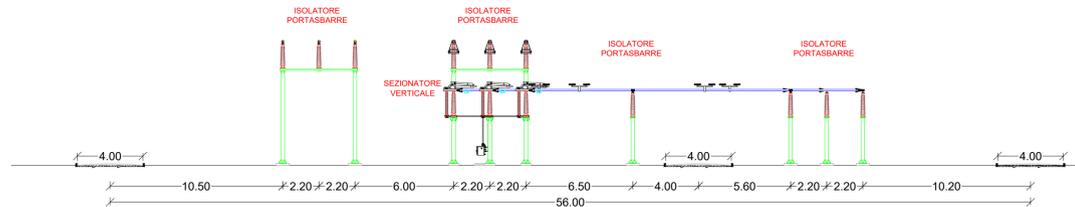

SEZIONE B-B - LINEA DIRITTA

Scala 1:200

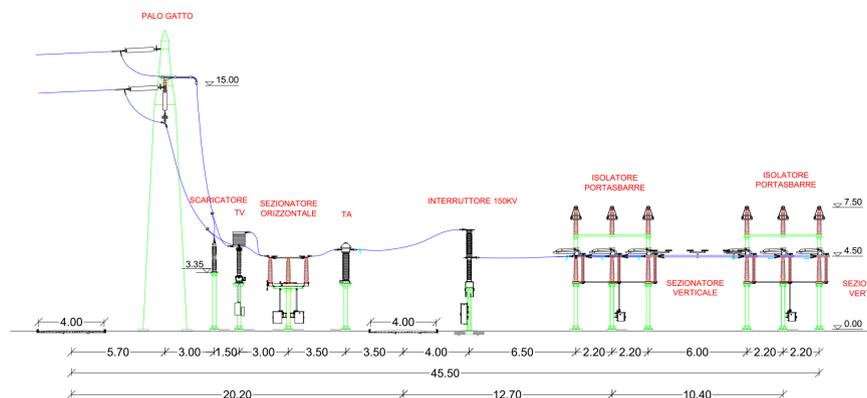

LEGENDA

1	EDIFICIO INTEGRATO COMANDI E SERVIZI AUSILIARI
2	EDIFICIO PUNTI DI CONSEGNA ALIM. MT S.A. (DG 2092)
3	CHIOSCHI APP. PERIFERICHE SISTEMA DI CONTROLLO
4	CANCELLO CARRAIO APRIBILE A DUE ANTE
5	GE
6	SERBATOIO GASOLIO INTERRATO
7	FONDAZIONE TRASFORMATORI MT/bt (con copertura)
8	TORRI FARO
9	TRASFORMATORI INDUTTIVI DI POTENZA (TIP)
	AIUOLA PERIMETRALE - 2 mt
	VIABILITA' STAZIONE - 4 mt
	VIABILITA' ESTERNA - 4 mt



STUDIO PRELIMINARE DI FATTIBILITÀ
 PROGETTO PER LA REALIZZAZIONE DELL'AMPLIAMENTO DELLA
 STAZIONE RTN DI TRASFORMAZIONE 380/150 KV "DELICETO"
 PROGETTO DELL'IMPIANTO, DELLE OPERE CONNESSE E DELLE
 INFRASTRUTTURE INDISPENSABILI LOCALITA' PIANO D'AMENDOLA

Elaborato: Sezioni elettromeccaniche
 fav. n.: 20200031 6 SF 08
 scala: varie

Committente: GRM GROUP S.R.L.
 Via Tirreno n. 63 | 85100 - Potenza (PZ)
 pec: grmgrouprl@pec.it

IL TECNICO:
 Dott. Ingegnere NICOLA INCAMPO
 Altamura BA-70022
 P.IVA 08150200723
 Ordine Ingegneri di Bari n°6280
 PEC: nicola.incampo230@pec.ordinebari.it

IL PROGETTISTA:
 FRANCESCO AMBRON
 IL PROGETTISTA:
 Francesco Ambron

Rev. n°	Data	Descrizione	Redatto	Controllato	Approvato
00	Giugno 2021	1° Emissione - presentazione per benestare TERNA	SG	AT	SG
01	Ottobre 2022	2° Emissione - presentazione per benestare TERNA	NI	FA	NI

Questo documento contiene informazioni sul progetto della società MATE System srl e deve essere utilizzato esclusivamente dai destinatari in relazione alle finalità per le quali è stato ricevuto. E' vietata qualsiasi forma di riproduzione o di divulgazione senza l'esplicito consenso della MATE System srl. This document contains confidential information on the company MATE System srl and it will have to be used exclusively for the purposes for which it has been furnished. Whichever shape of spreading or reproduction without the written permission of MATE System srl is prohibited.