


VISTA A

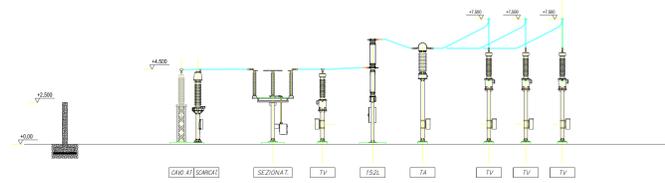

VISTA B



**Comuni di Ascoli Satriano e Deliceto (FG)**

**DELICETO SOLARE**

progetto per la realizzazione di un impianto fotovoltaico a terra connesso alla R.T.N. con potenza nominale di 83 MWp

Procedimento Autorizzatorio Unico Regionale  
ai sensi del combinato disposto dell'art. 27 bis del D.lgs 152/2006 e s.m.i. e D.M. 52/2015

**PLANIMETRIA E PROFILO SOTTOSTAZIONE UTENTE**

CODICE PRATICA: NB9F3B4      CODICE CONNESSIONE: 202000365

TAVOLA: C4      LAYOUT: A0      DENOMINAZIONE FILE: connessione\_Deliceto\_new.dwg      SCALA: 1:150

COMMITTENTE: **Sf South S.r.l.**

REV.	DATA	DESCRIZIONE	REDATTO	CONTROLLATO	APPROVATO
01.	08/20				
02.	08/22	INTEGRAZIONE			
03.					
04.					

PROGETTISTA INCARICATO: ING. MAURIZIO MANENTI  
FIRMA del PROGETTISTA: 

**Sf South S.r.l.**  
Via Cantorriwo, 44/C  
01021 Acquafredda (VT)  
P.IVA 02231640567  
C.U. 4658007