



Comuni di Ascoli Satriano e Deliceto (FG)

PROGETTO: **DELICETO SOLARE**

progetto per la realizzazione di un impianto fotovoltaico a terra connesso alla R.T.N. con potenza nominale di 83 MWp

Procedimento Autorizzatorio Unico Regionale
ai sensi del combinato disposto dell'art. 27 bis del D.lgs 152/2006 e s.m.i. e D.M. 52/2015

TITOLO ELABORATO:
STALLO AT CONSEGNA RTN - PLANIMETRIA E PROFILO

CODICE PRATICA: NB9F3B4

CODICE CONNESSIONE: 202000365

TAVOLA:	LAYOUT:	DENOMINAZIONE FILE:	SCALA:
C6	630*320	connessione_Deliceto_new.dwg	1:100

COMMITTENTE:
Sf South S.r.l.


REV.	DATA	DESCRIZIONE	REDATTO	CONTROLLATO	APPROVATO
01.	Ott/20				
02.	Ott/22	INTEGRAZIONE			
03.					
04.					

VISTI E APPROVAZIONI

PROGETTISTA INCARICATO


ING. MAURIZIO MANENTI

FIRMA del PROGETTISTA

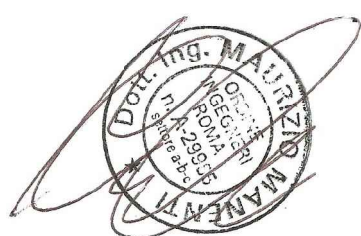

Sf South S.r.l.
Via Cantorriwo, 44/C
01021 Acquapendente (VT)
P.IVA 02331840567
C.U. M50/SR1

PROFILO ELETTROMECCANICO A-A - scala 1:100

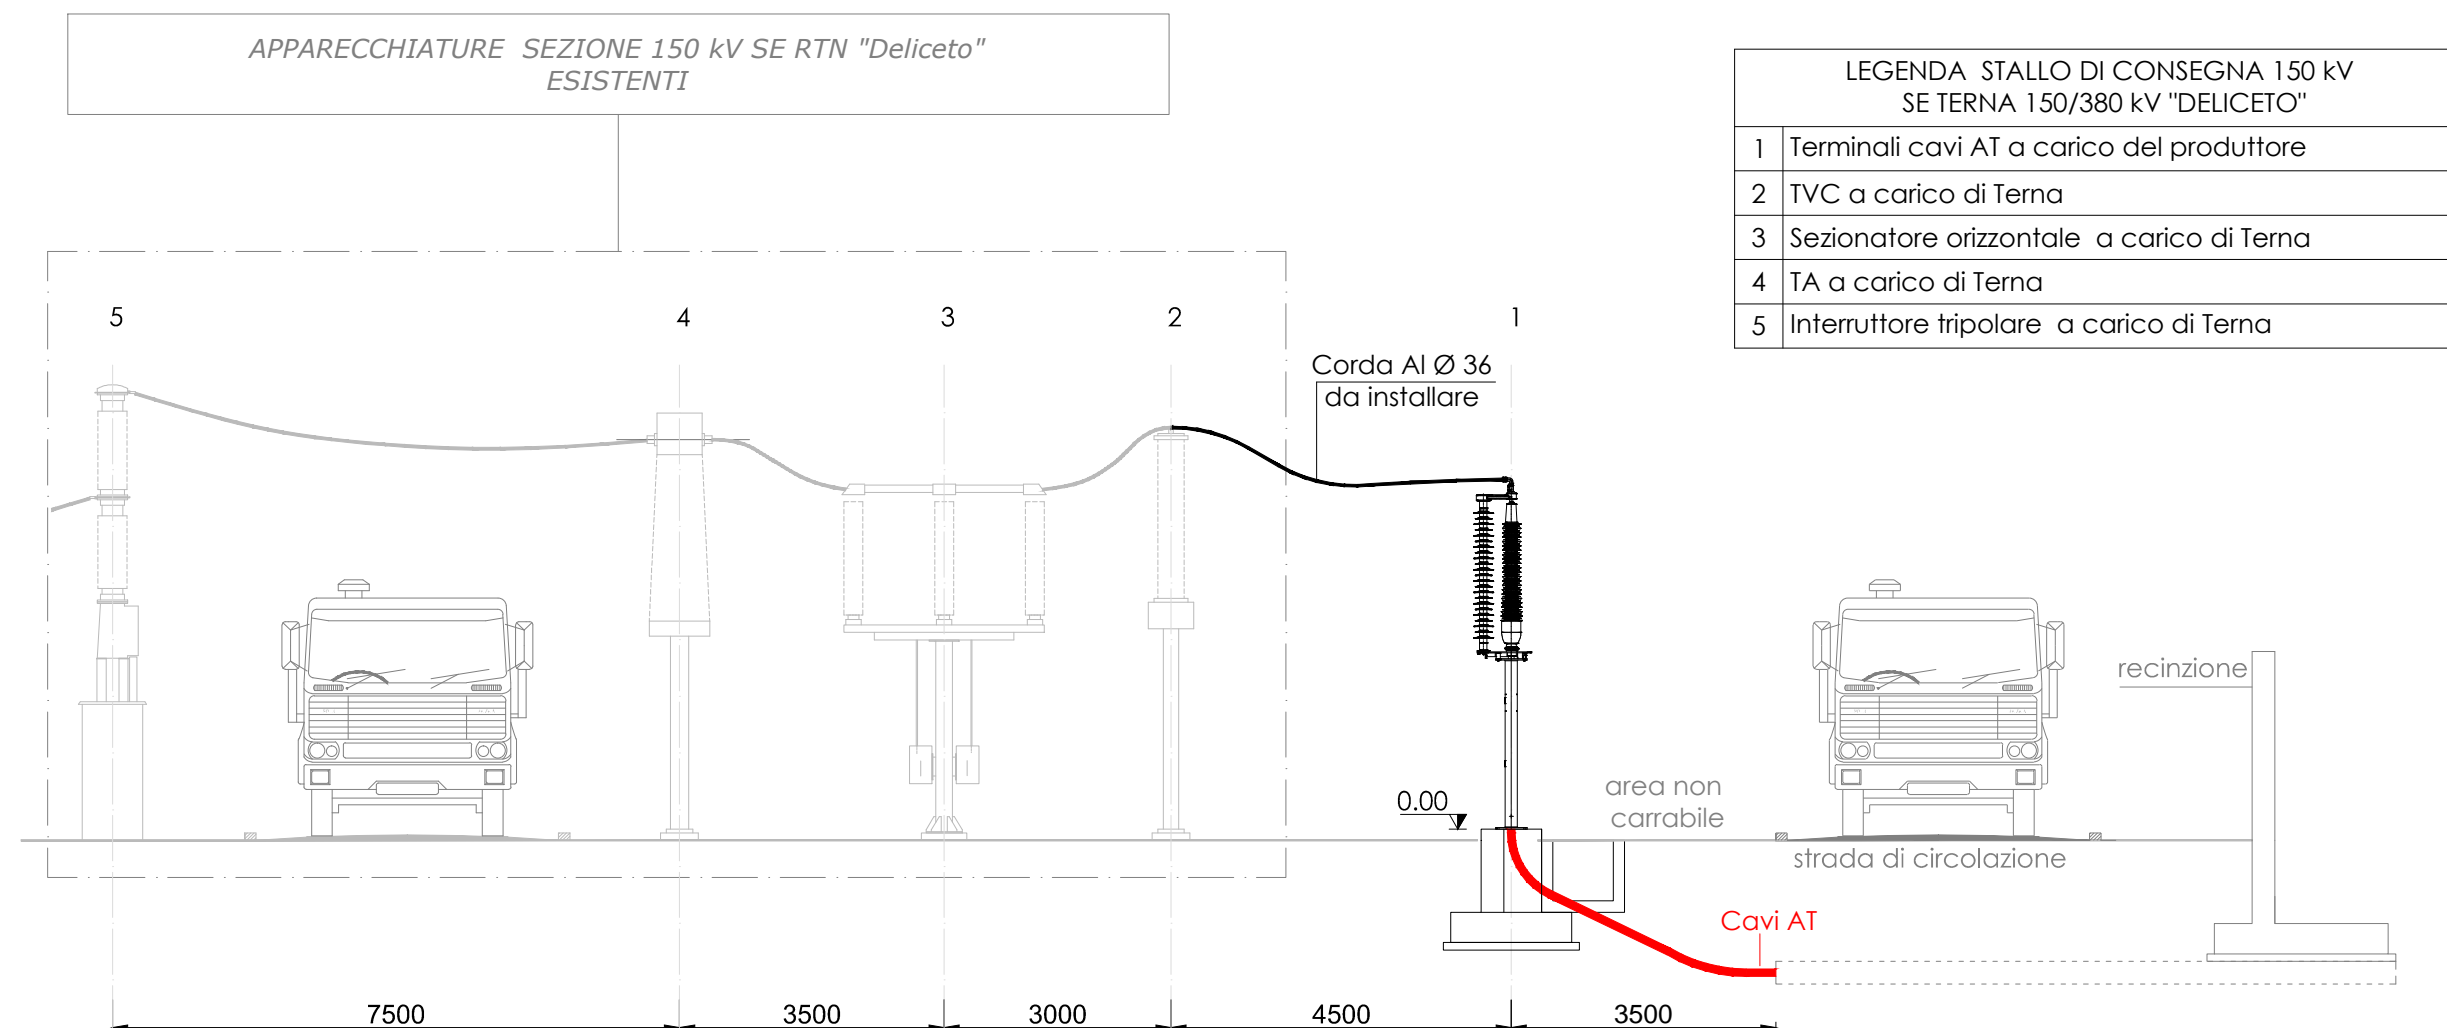

PLANIMETRIA ELETTROMECCANICA - scala 1:100

