

Comuni di Ascoli Satriano e Deliceto (FG)

PROGETTO: **DELICETO SOLARE**

progetto per la realizzazione di un impianto fotovoltaico a terra connesso alla R.T.N. con potenza nominale di 83 MWp

Procedimento Autorizzatorio Unico Regionale ai sensi del combinato disposto dell'art. 27 bis del D.lgs 152/2006 e s.m.i. e D.M. 52/2015

TITOLO ELABORATO: **LAYOUT IMPIANTO SU ORTOFOTO**

CODICE PRATICA: **NB9F3B4**

TAVOLA:	LAYOUT:	DENOMINAZIONE FILE:	SCALA:
T01	iso A1	layout_Deliceto_A01.dwg	1:8000

COMMITTENTE: **Sf South S.r.l.**

REV.	DATA	DESCRIZIONE	REDATTO	CONTROLLATO	APPROVATO
01.	01/20				
02.	01/22	INTEGRAZIONE			
03.					
04.					


VISTI E APPROVAZIONI

PROGETTISTA INCARICATO
 ING. MAURIZIO MANENTI
 FIRMA del PROGETTISTA

Sf South S.r.l.
 Via Cantorriwo, 44/C
 01021 Acquapendente (VT)
 P.IVA 02331840567
 C.U. 439247



CONNESSIONE IMPIANTO - percorsi MT e AT

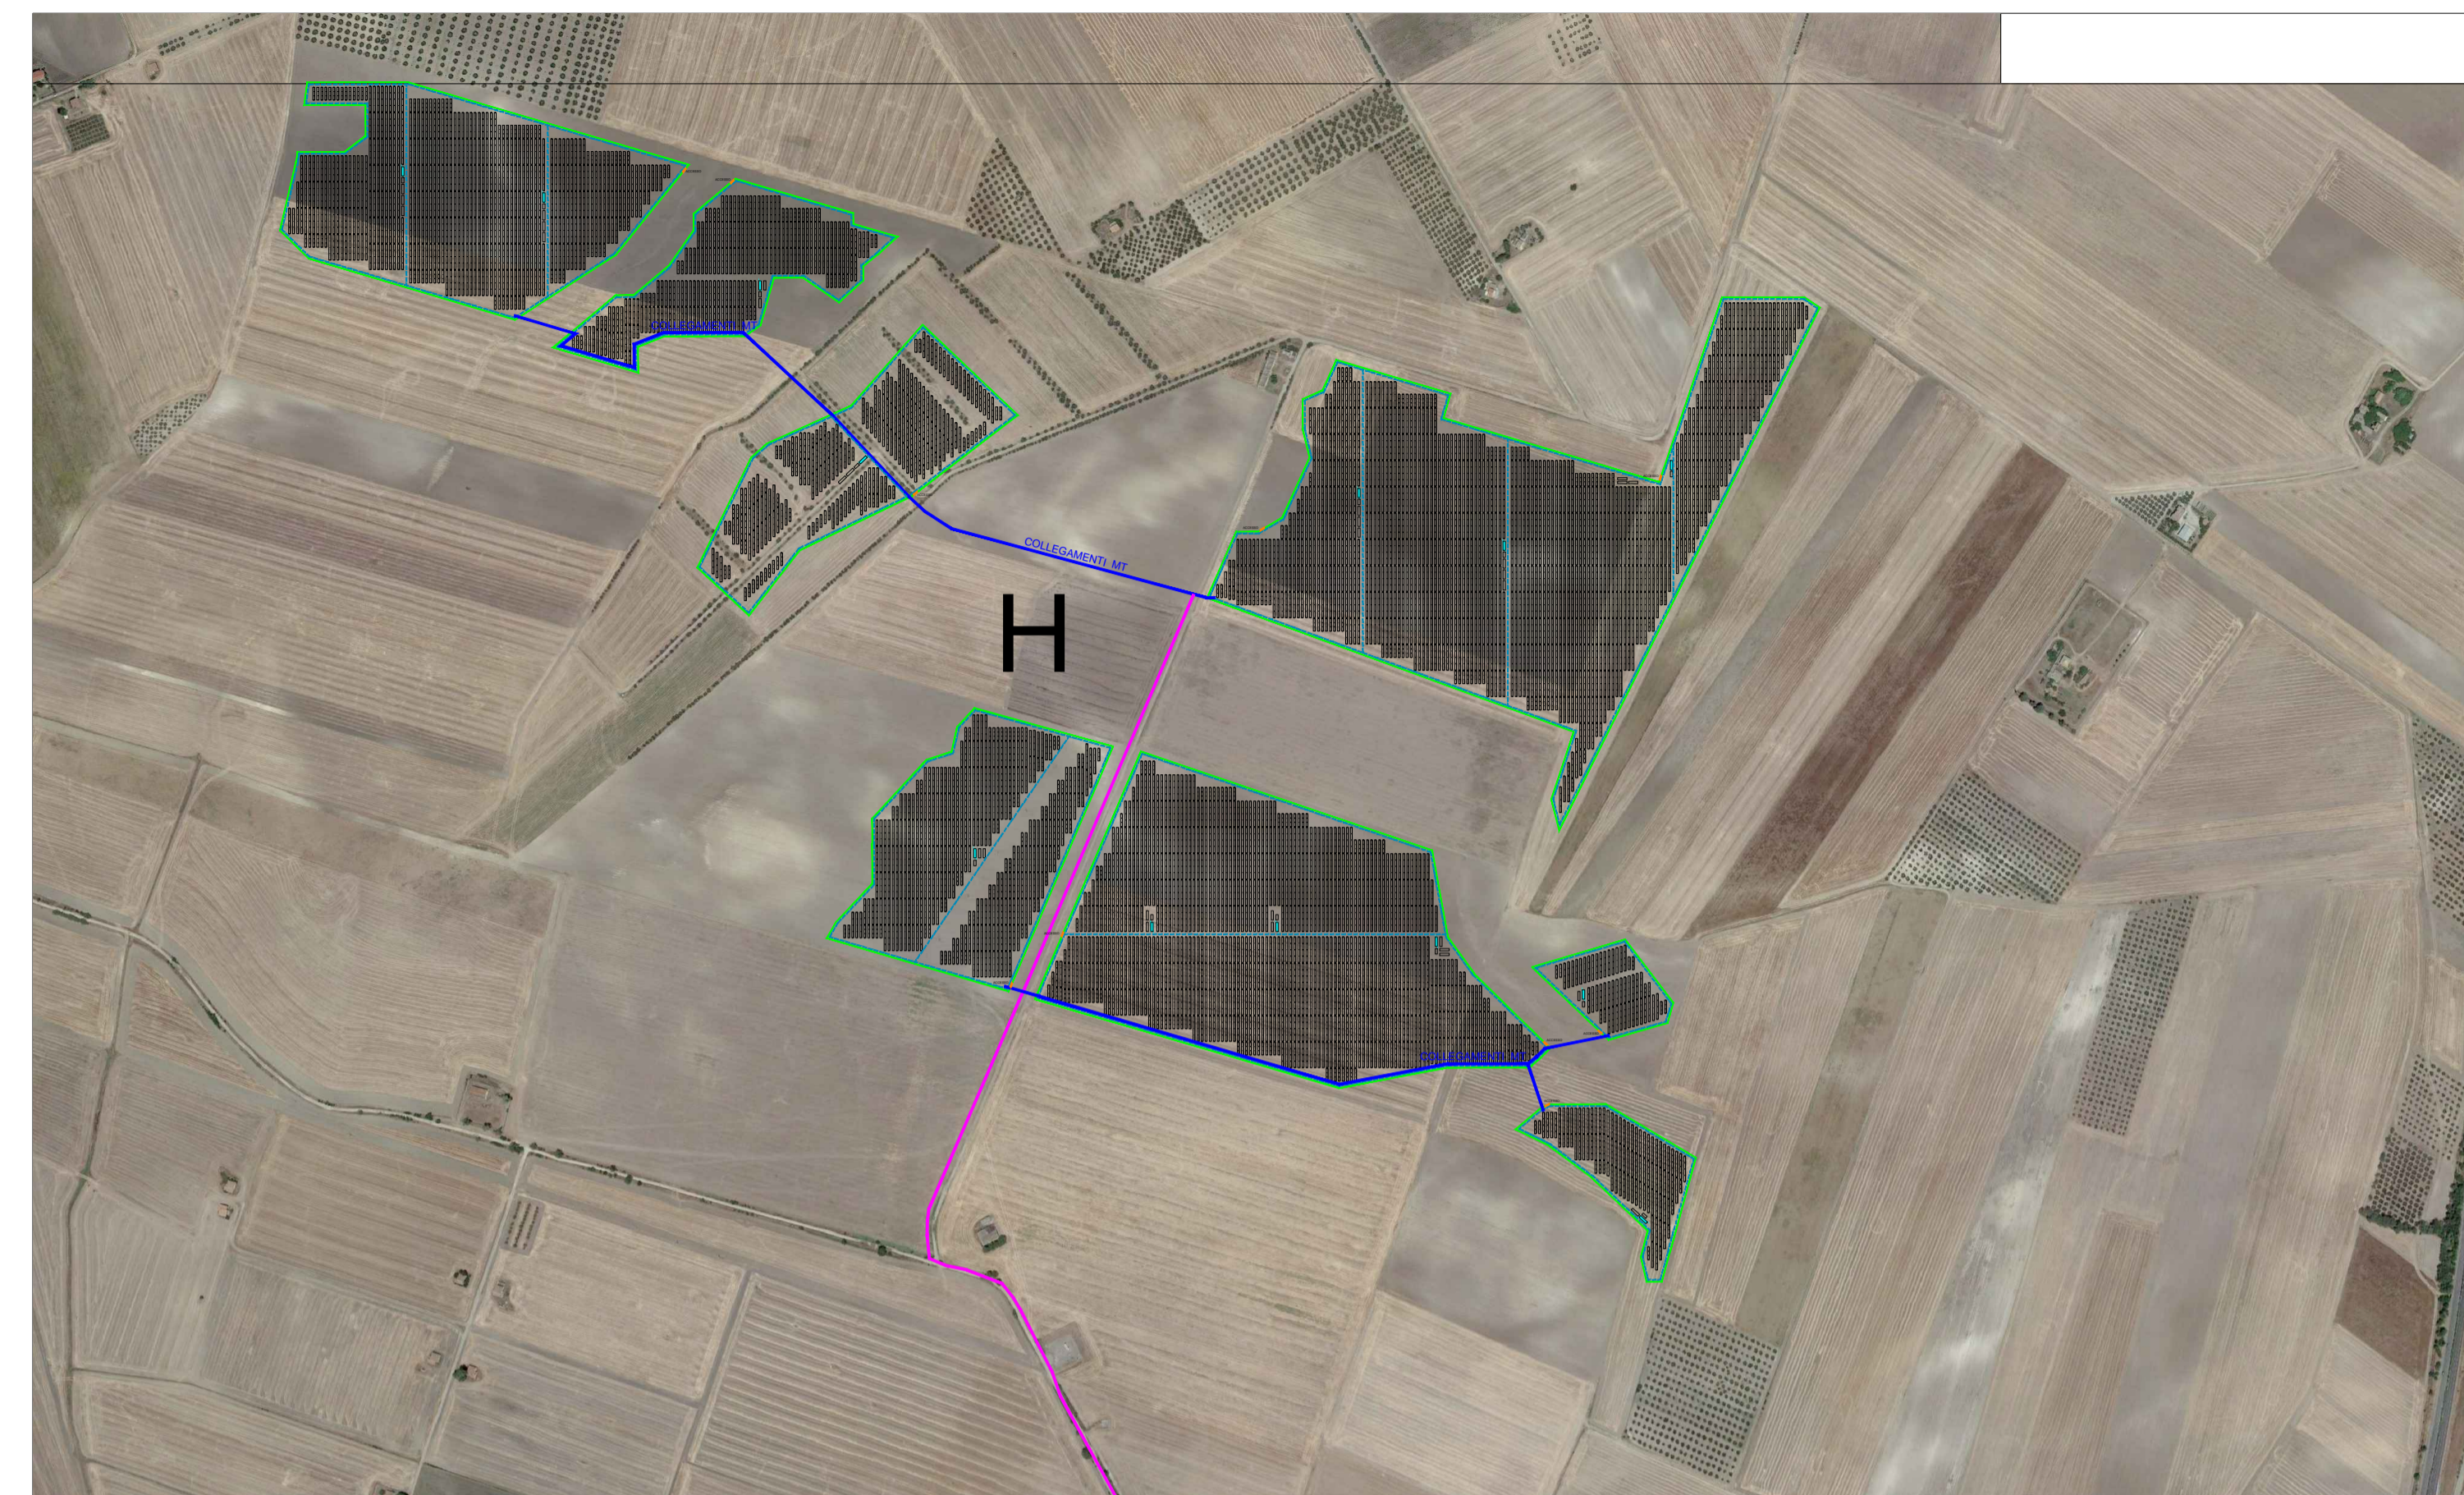

SETTORE H - impianto fotovoltaico parte Nord

SETTORI A,B,C,D,E,F,G - impianto fotovoltaico parte Sud



LEGENDA

	Cabina inverter		Recinzione
	Cabina trasformatori		Viabilità interna/perimetrale
	Cabina storage		Accesso impianto
	Struttura moduli fotovoltaici 28x14x tracker1 axial N-S	A ... H	Settori di impianto
			Cavidotto MT interrato
			Cavidotto AT interrato