

Comuni di Ascoli Satriano e Deliceto (FG)

PROGETTO: **DELICETO SOLARE**

progetto per la realizzazione di un impianto fotovoltaico a terra connesso alla R.T.N. con potenza nominale di 83 MWp

Procedimento Autorizzatorio Unico Regionale ai sensi del combinato disposto dell'art. 27 bis del D.lgs 152/2006 e s.m.i. e D.M. 52/2015

TITOLO ELABORATO: **DETTAGLI LAYOUT IMPIANTO SU CATASTALE**

CODICE PRATICA: **NB9F3B4**

TAVOLA:	LAYOUT:	DENOMINAZIONE FILE:	SCALA:
T02a	iso A1	layout_Deliceto_A01.dwg	1:8000

COMMITTENTE: **Sf South S.r.l.**

REV.	DATA	DESCRIZIONE	REDATTO	CONTROLLATO	APPROVATO
01.	01/20				
02.	01/22	INTEGRAZIONE			
03.					
04.					

VISTI E APPROVAZIONI

PROGETTISTA INCARICATO

ING. MAURIZIO MANENTI


FIRMA del PROGETTISTA



Sf South S.r.l.
Via Cantorriwo, 44/C
01021 Acquapendente (VT)
P.IVA 02331840567
C.U. 439487




CONNESSIONE IMPIANTO - percorsi MT e AT

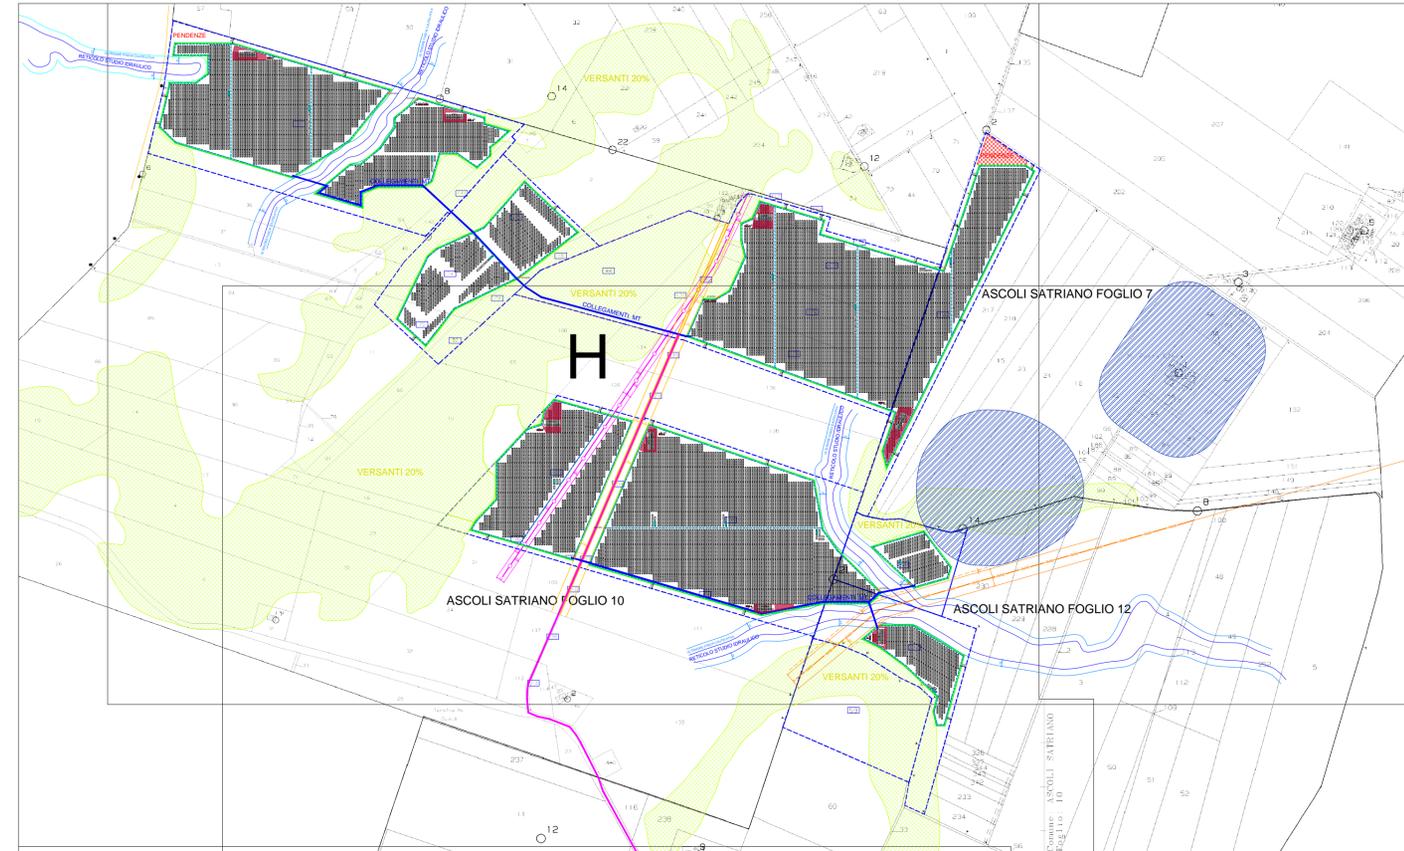

SETTORE H - impianto fotovoltaico parte Nord

SETTORI A,B,C,D,E,F,G - impianto fotovoltaico parte Sud

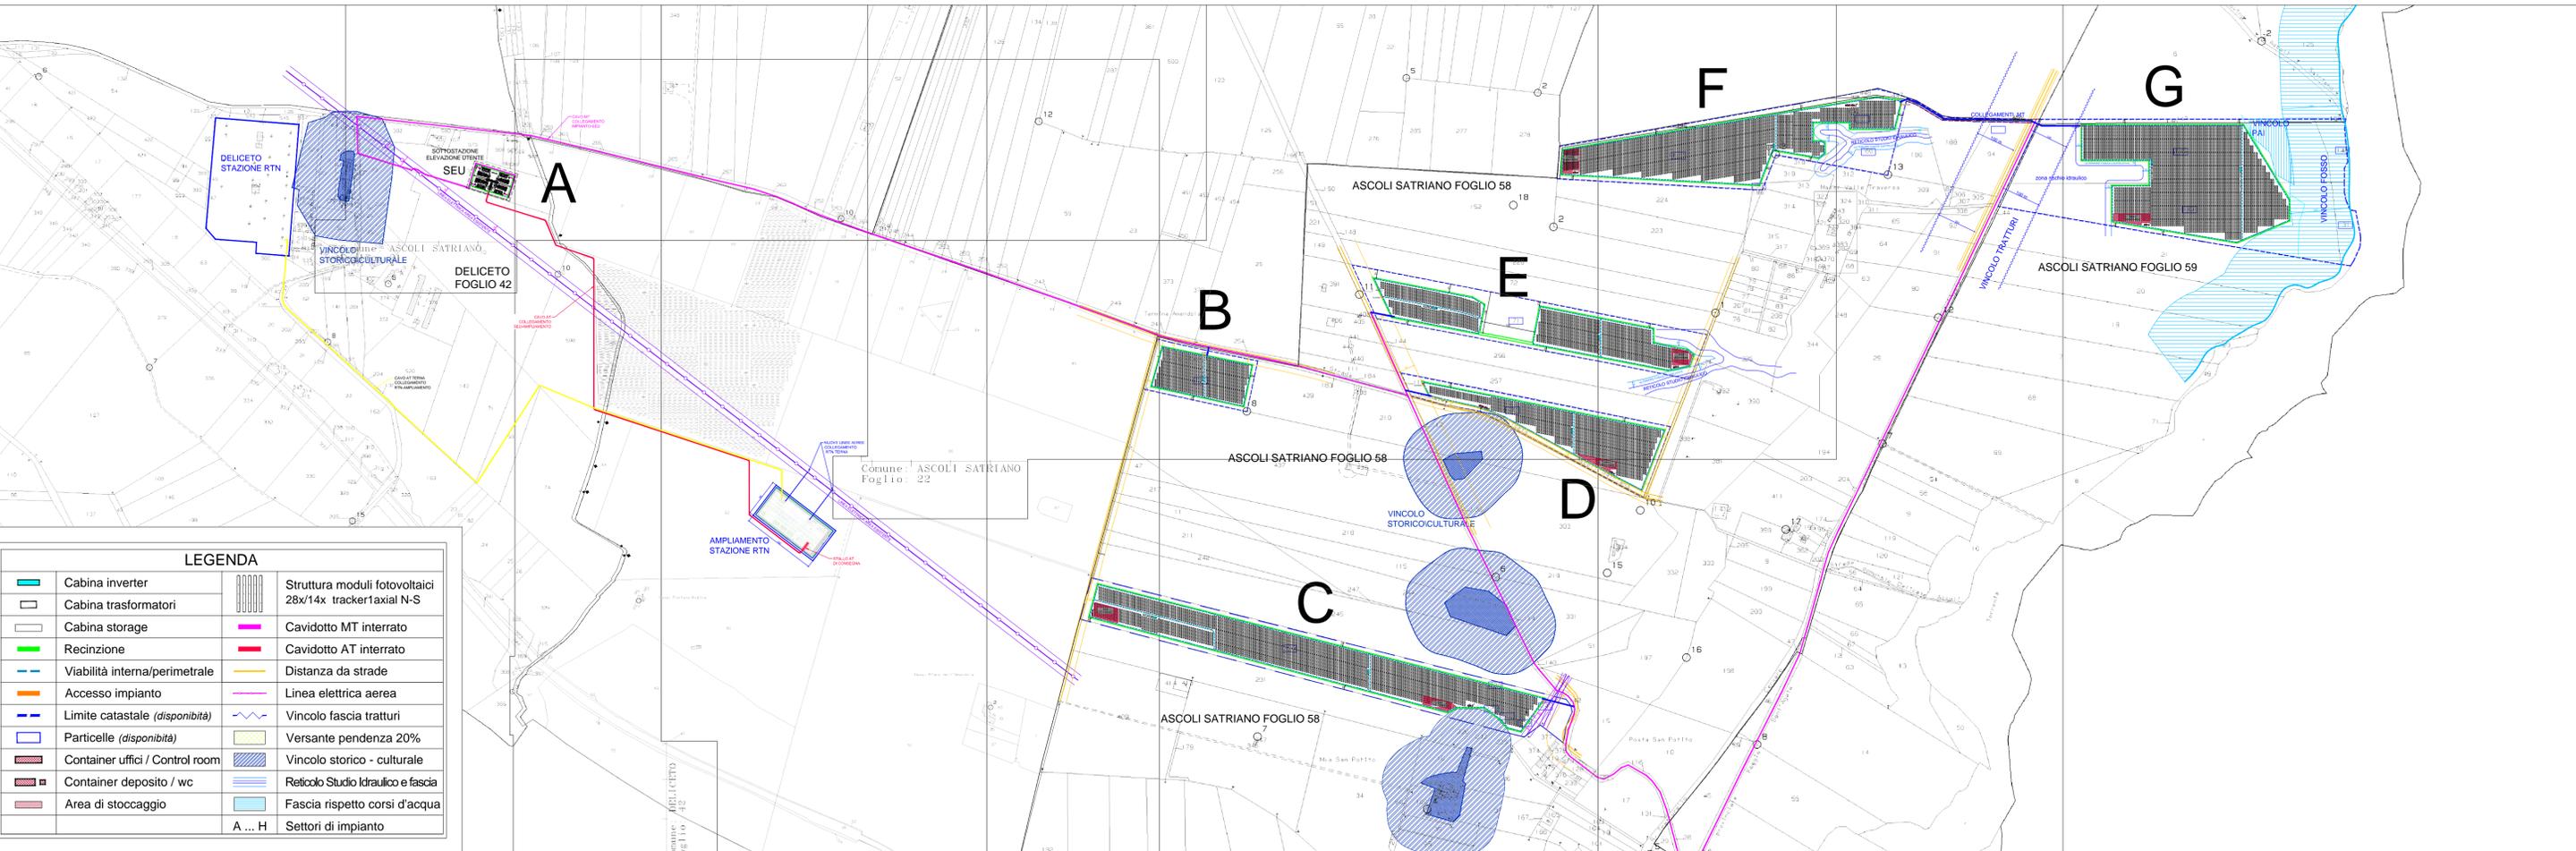

LEGENDA			
	Cabina inverter		Struttura moduli fotovoltaici 28x14x tracker axial N-S
	Cabina trasformatori		Cavidotto MT interrato
	Cabina storage		Cavidotto AT interrato
	Recinzione		Distanza da strade
	Viabilità interna/perimetrale		Linea elettrica aerea
	Accesso impianto		Vincolo fascia tratturi
	Limite catastale (disponibilità)		Versante pendenza 20%
	Particelle (disponibilità)		Vincolo storico - culturale
	Container uffici / Control room		Reticolo Studio Idraulico e fascia
	Container deposito / wc		Fascia rispetto corsi d'acqua
	Area di stoccaggio		A ... H Settori di impianto