

Comuni di Ascoli Satriano e Deliceto (FG)

PROGETTO: **DELICETO SOLARE**

progetto per la realizzazione di un
impianto fotovoltaico a terra connesso alla R.T.N.
con potenza nominale di 83 MWp

Procedimento Autorizzatorio Unico Regionale
ai sensi del combinato disposto dell'art. 27 bis del D.lgs 152/2006 e s.m.i. e D.M. 52/2015

TITOLO ELABORATO:
VIABILITÀ - ILLUMINAZIONE-VIDEOSORVEGLIANZA

CODICE PRATICA: **NB9F3B4**

TAVOLA:	LAYOUT:	DENOMINAZIONE FILE:	SCALA:
T05	iso A1	viabilità-illuminaz_A01.dwg	varie

COMMITTENTE:
Sf South S.r.l.

REV.	DATA	DESCRIZIONE	REDATTO	CONTROLLATO	APPROVATO
01.	01/20				
02.	Sett/22	INTEGRAZIONE			
03.					
04.					

VISTI E APPROVAZIONI

PROGETTISTA INCARICATO



ING. MAURIZIO MANENTI

FIRMA del PROGETTISTA



Sf South S.r.l.
Via Cantorriwo, 44/C
01021 Acquapendente (VT)
P.IVA 02331840567
C.U. 4524GR1


SCALA 1:250

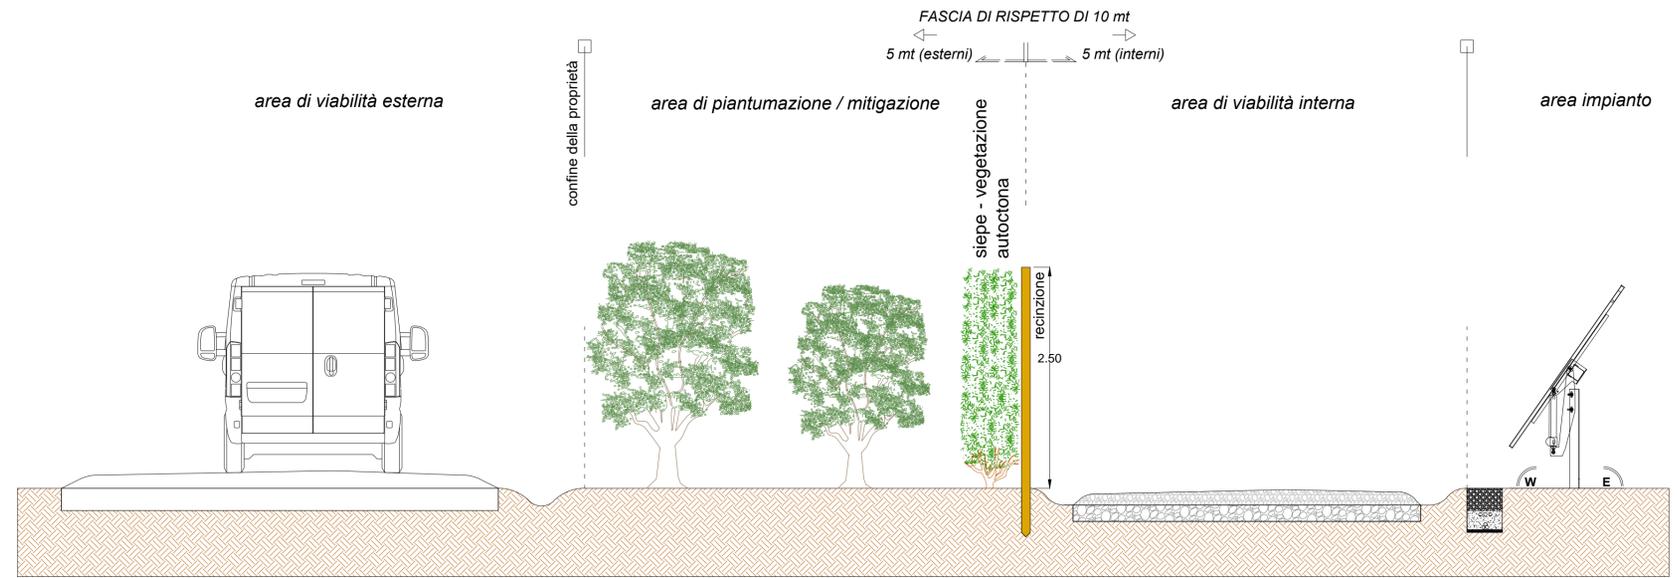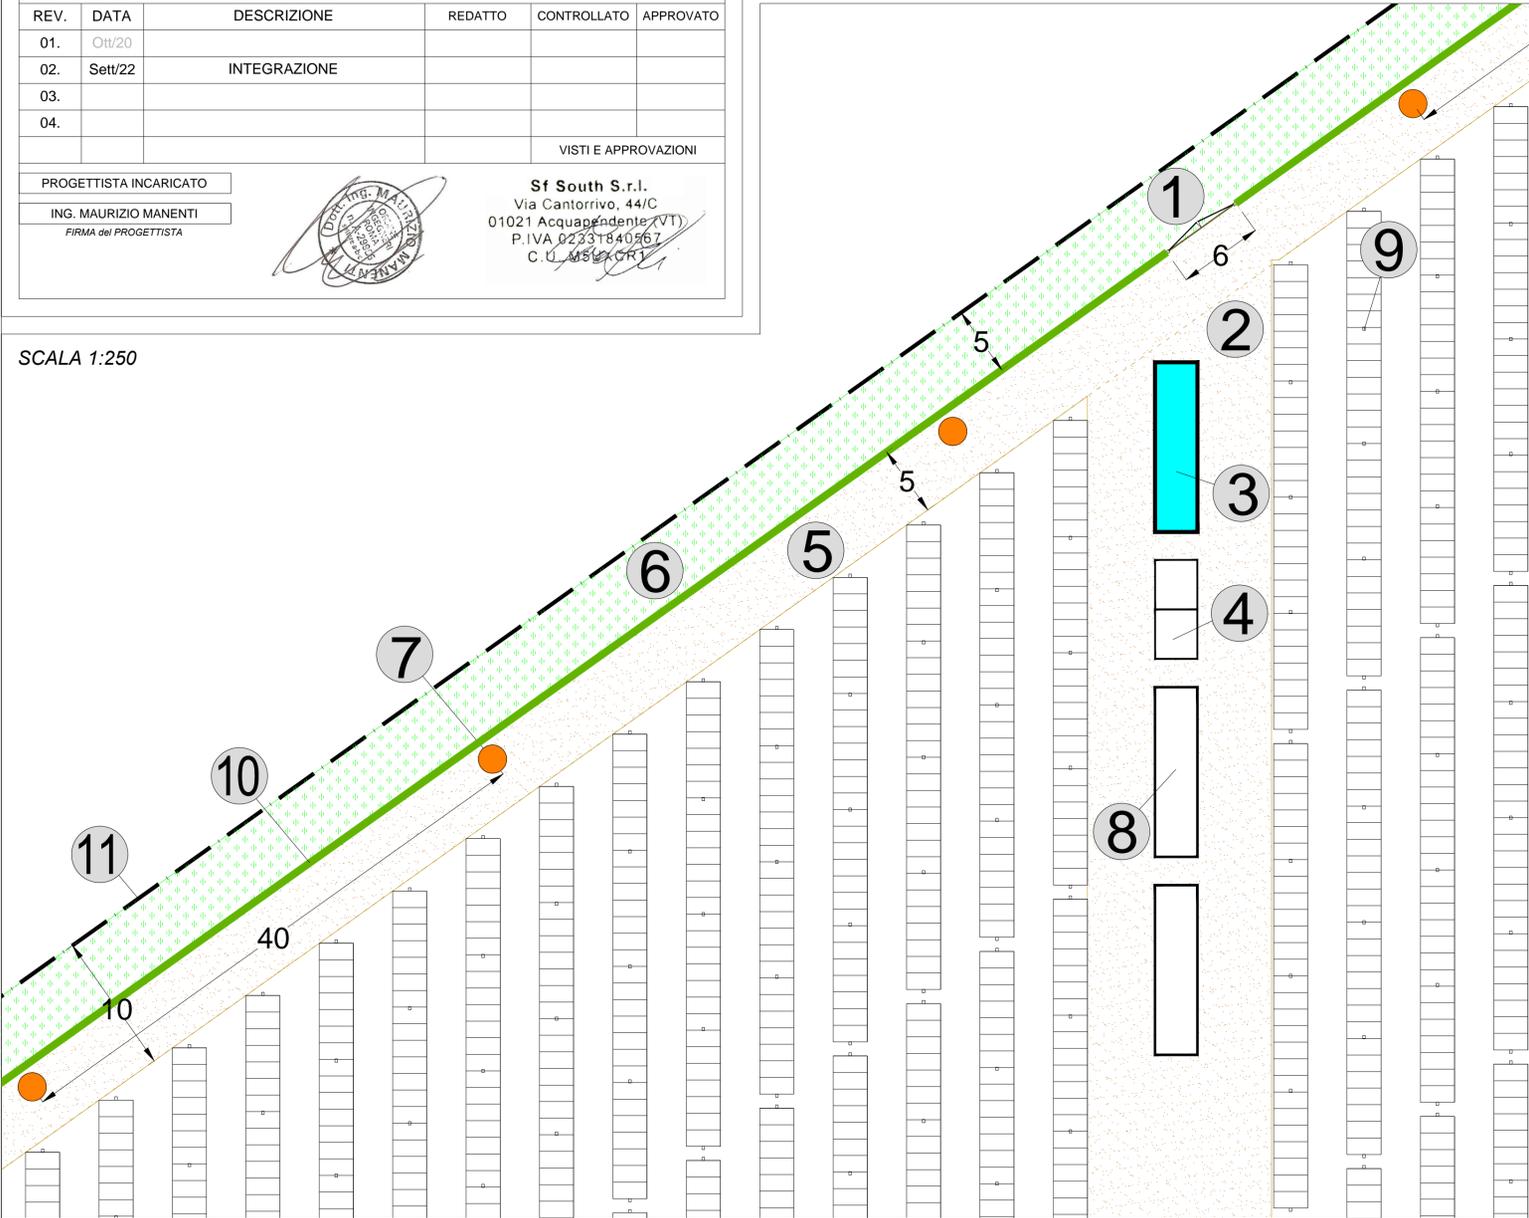


SCALA 1:40

DESCRIZIONE STRALCIO ESEMPIO PLANIMETRIA

- 1 ACCESSO (cancello 6mt)
- 2 VIABILITA' INTERNA (PIAZZOLE)
- 3 CABINA INVERTER
- 4 CABINA TRASFORMATORI
- 5 VIABILITÀ' PERIMETRALE INTERNA
- 6 FASCIA ESTERNA DI MITIGAZIONE (5mt)
- 7 ILLUMINAZIONE E VIDEOSORVEGLIANZA
posizionamento pali ogni 40mt circa
- 8 CABINA STORAGE
- 9 STRUTTURE MODULI FOTOVOLTAICI
- 10 RECINZIONE
- 11 LIMITE LOTTO CATASTALE

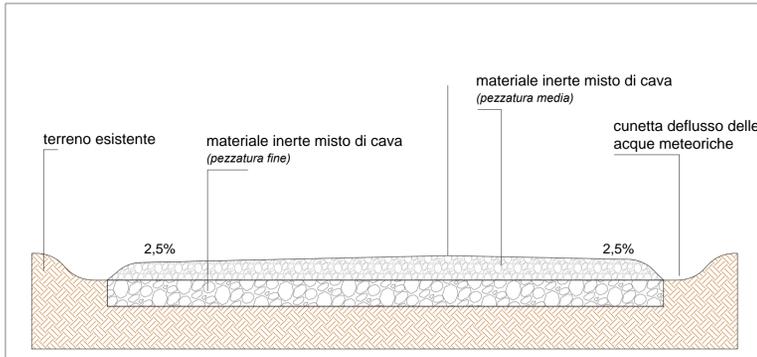

SCALA 1:25

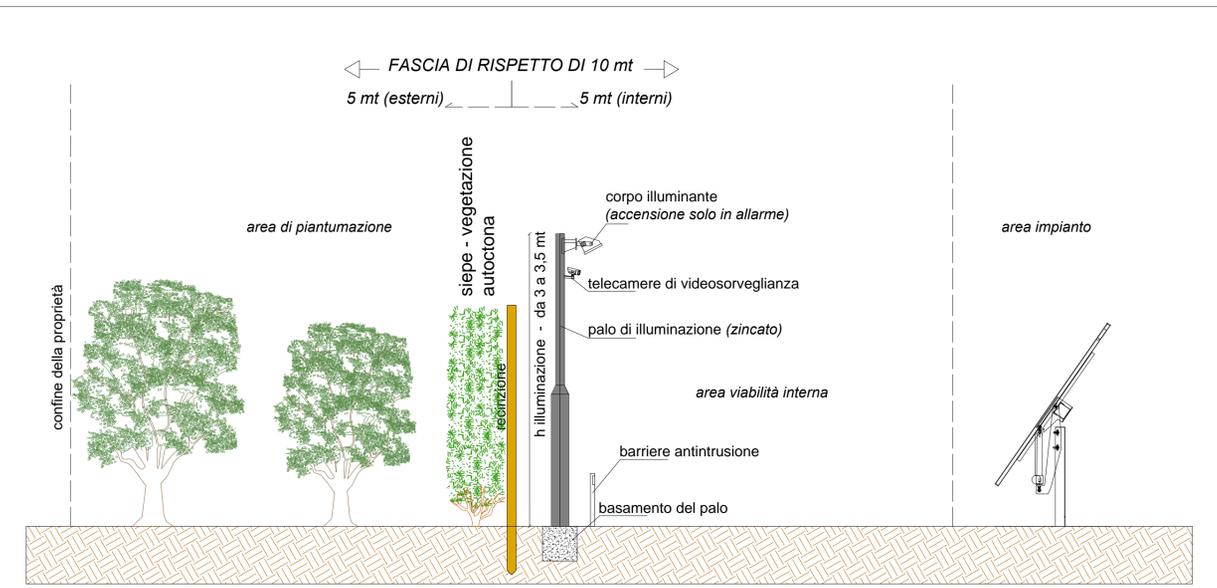

SCALA 1:40