



SOLARFIELDS



Comuni di Ascoli Satriano e Deliceto (FG)

PROGETTO:

DELICETO SOLARE

progetto per la realizzazione di un
impianto fotovoltaico a terra connesso alla R.T.N.
con potenza nominale di 83 MWp

Procedimento Autorizzatorio Unico Regionale

ai sensi del combinato disposto dell'art. 27 bis del D.lgs 152/2006 e s.m.i. e D.M. 52/2015

TITOLO ELABORATO:

PERCORSO CAVIDOTTO MT / AT SU STRADE PUBBLICHE: INQUADRAMENTO CATASTALE

CODICE PRATICA: NB9F3B4

TAVOLA:	LAYOUT:	DENOMINAZIONE FILE:	SCALA:
T10	iso A3	cavidotto_Deliceto_A01.dwg	varie

COMMITTENTE:


Sf South S.r.l.

REV.	DATA	DESCRIZIONE	REDATTO	CONTROLLATO	APPROVATO
01.	Ott/20				
02.	Ott/22	INTEGRAZIONE			
03.					
04.				VISTI E APPROVAZIONI	

PROGETTISTA INCARICATO


ING. MAURIZIO MANENTI

FIRMA del PROGETTISTA

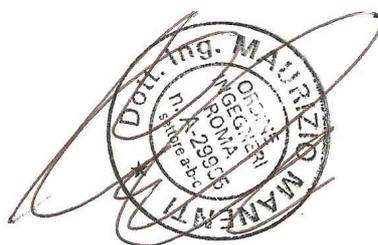

Sf South S.r.l.

Via Cantorriovo, 44/C
01021 Acquapendente (VT)
P.IVA 02331840567
C.U. M51XCR1

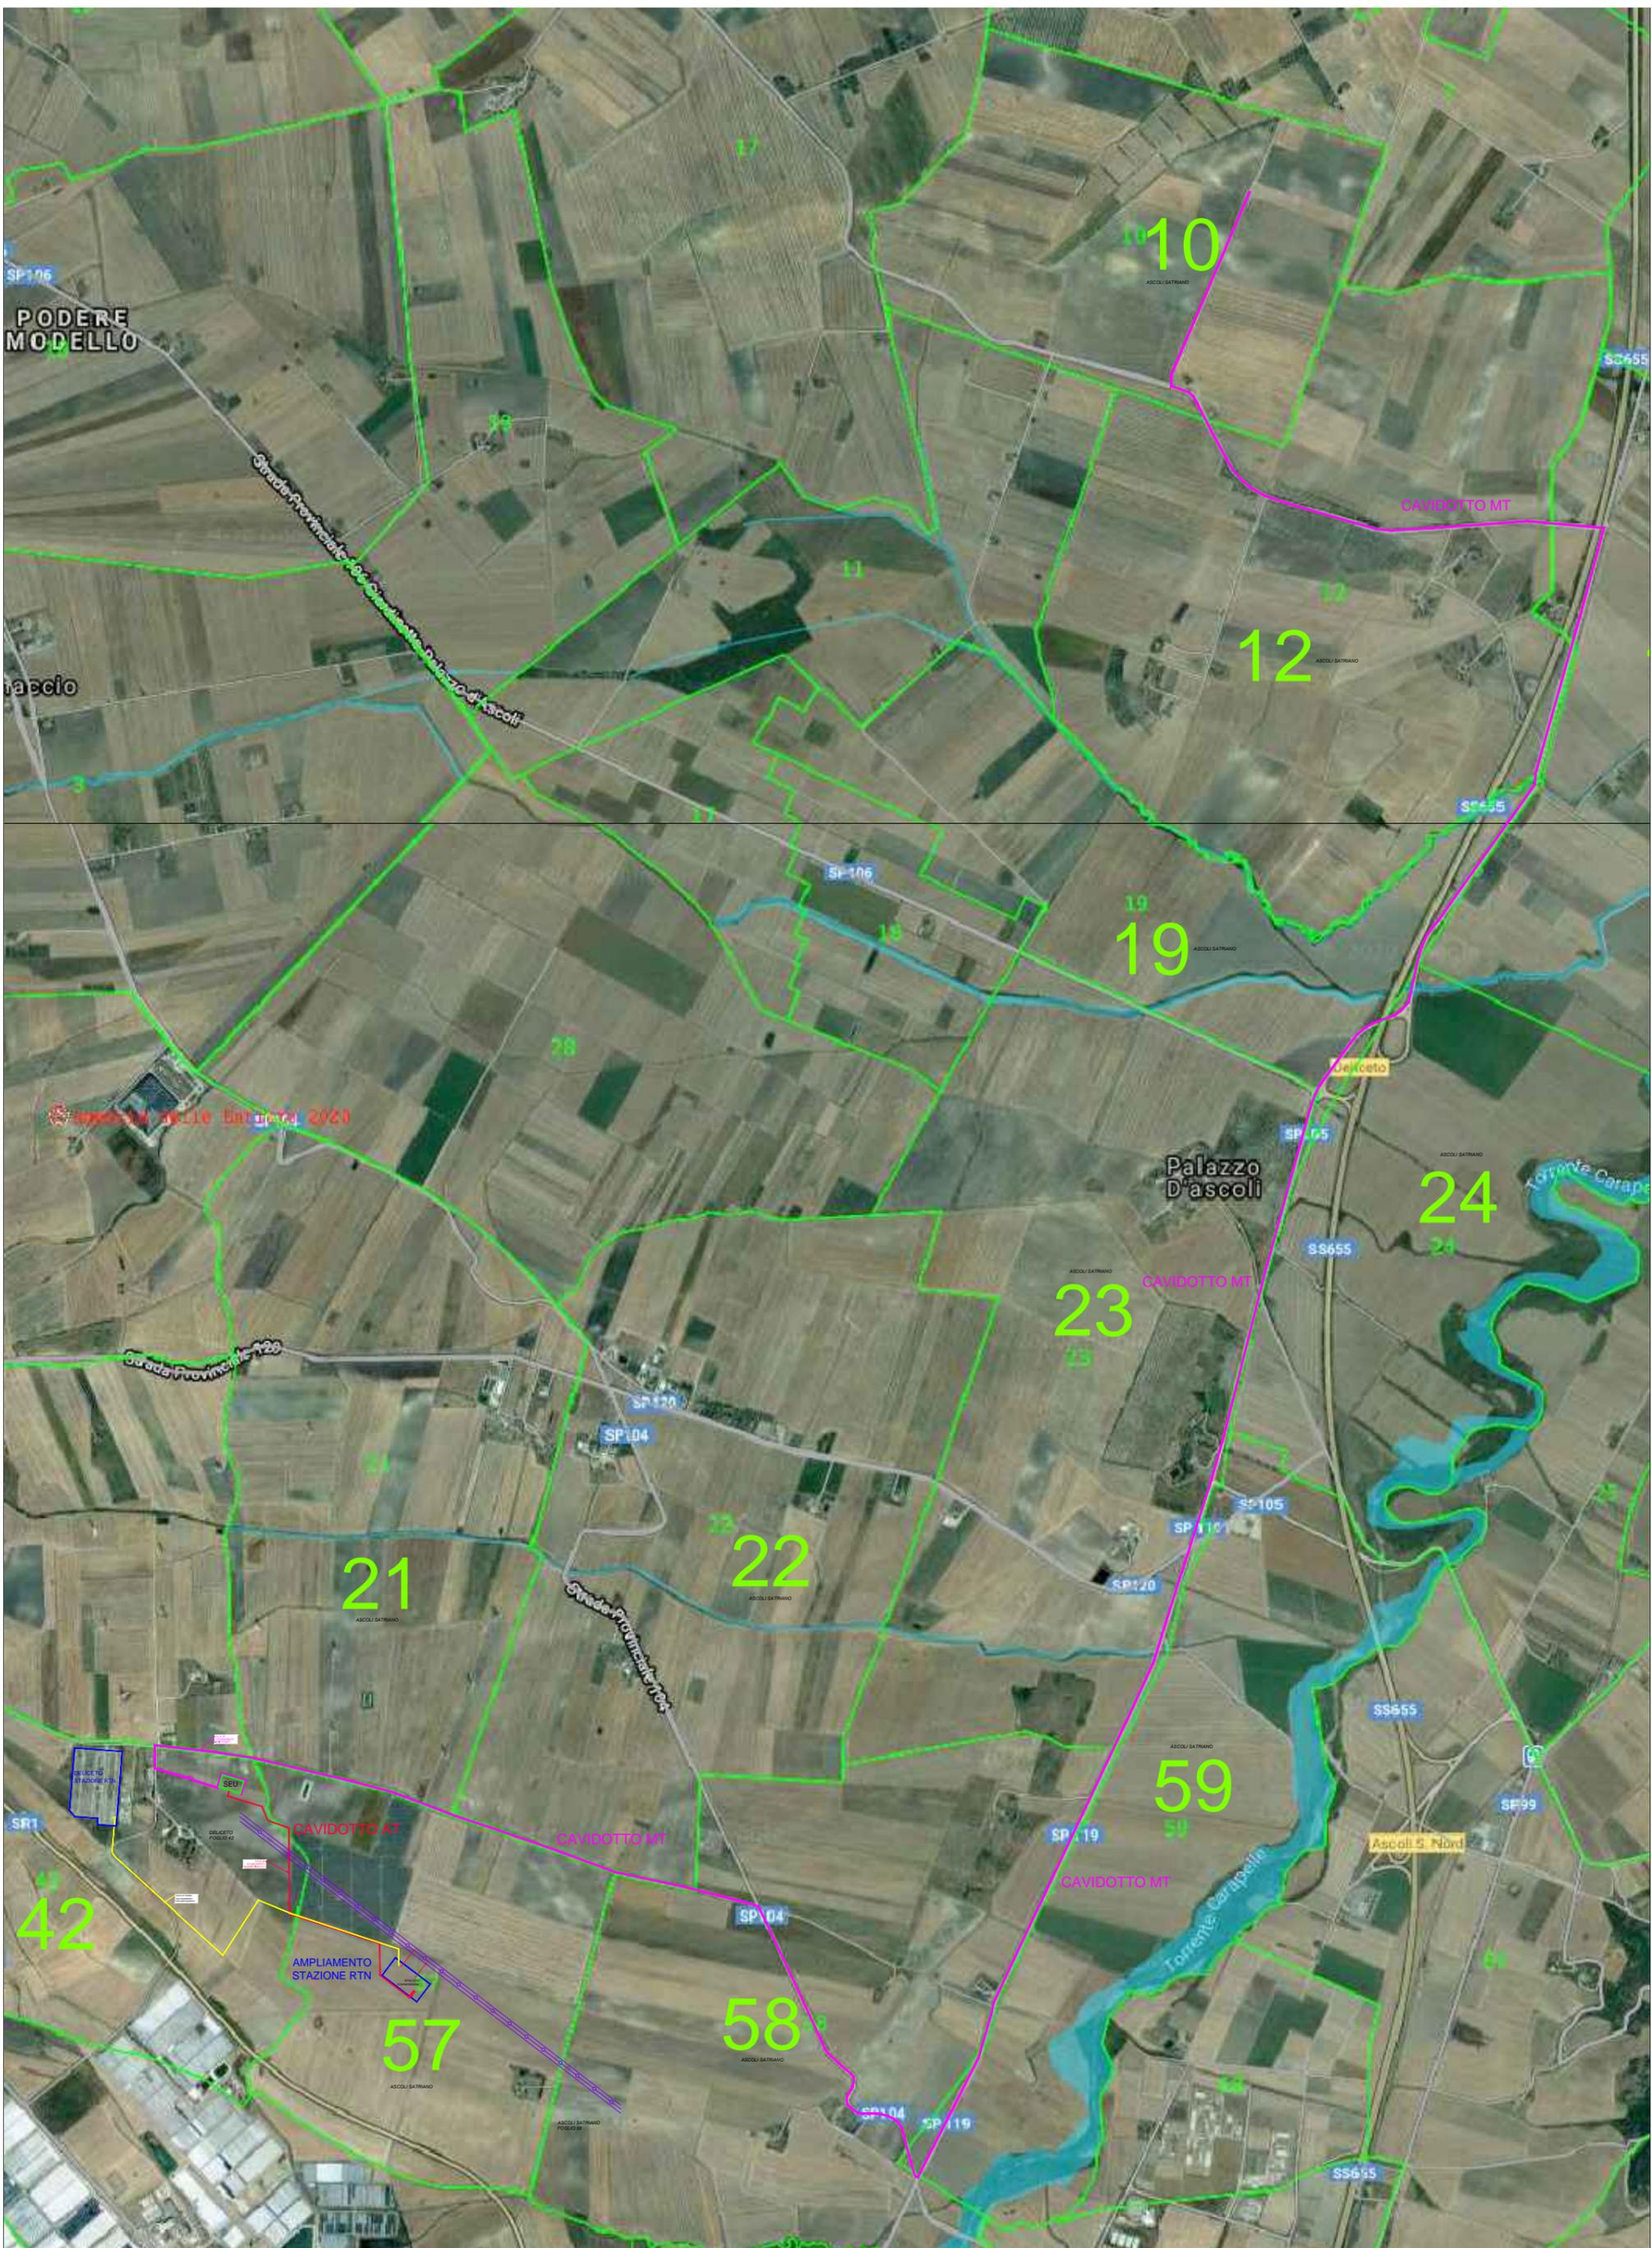

■ CAVIDOTTO MT
 ■ CAVIDOTTO AT

QUADRO DI UNIONE FOGLI CATATALI




ASCOLI SATRIANO
 FOGLIO: 10
 PARTICELLE: 1,141,73,78,99,131,132,175,135,127,104,105,106,107,108,110,138,113
 STRADE: SP n. 107

ASCOLI SATRIANO
FOGLIO 7

ASCOLI SATRIANO
FOGLIO 12

N=10200

E=-4200

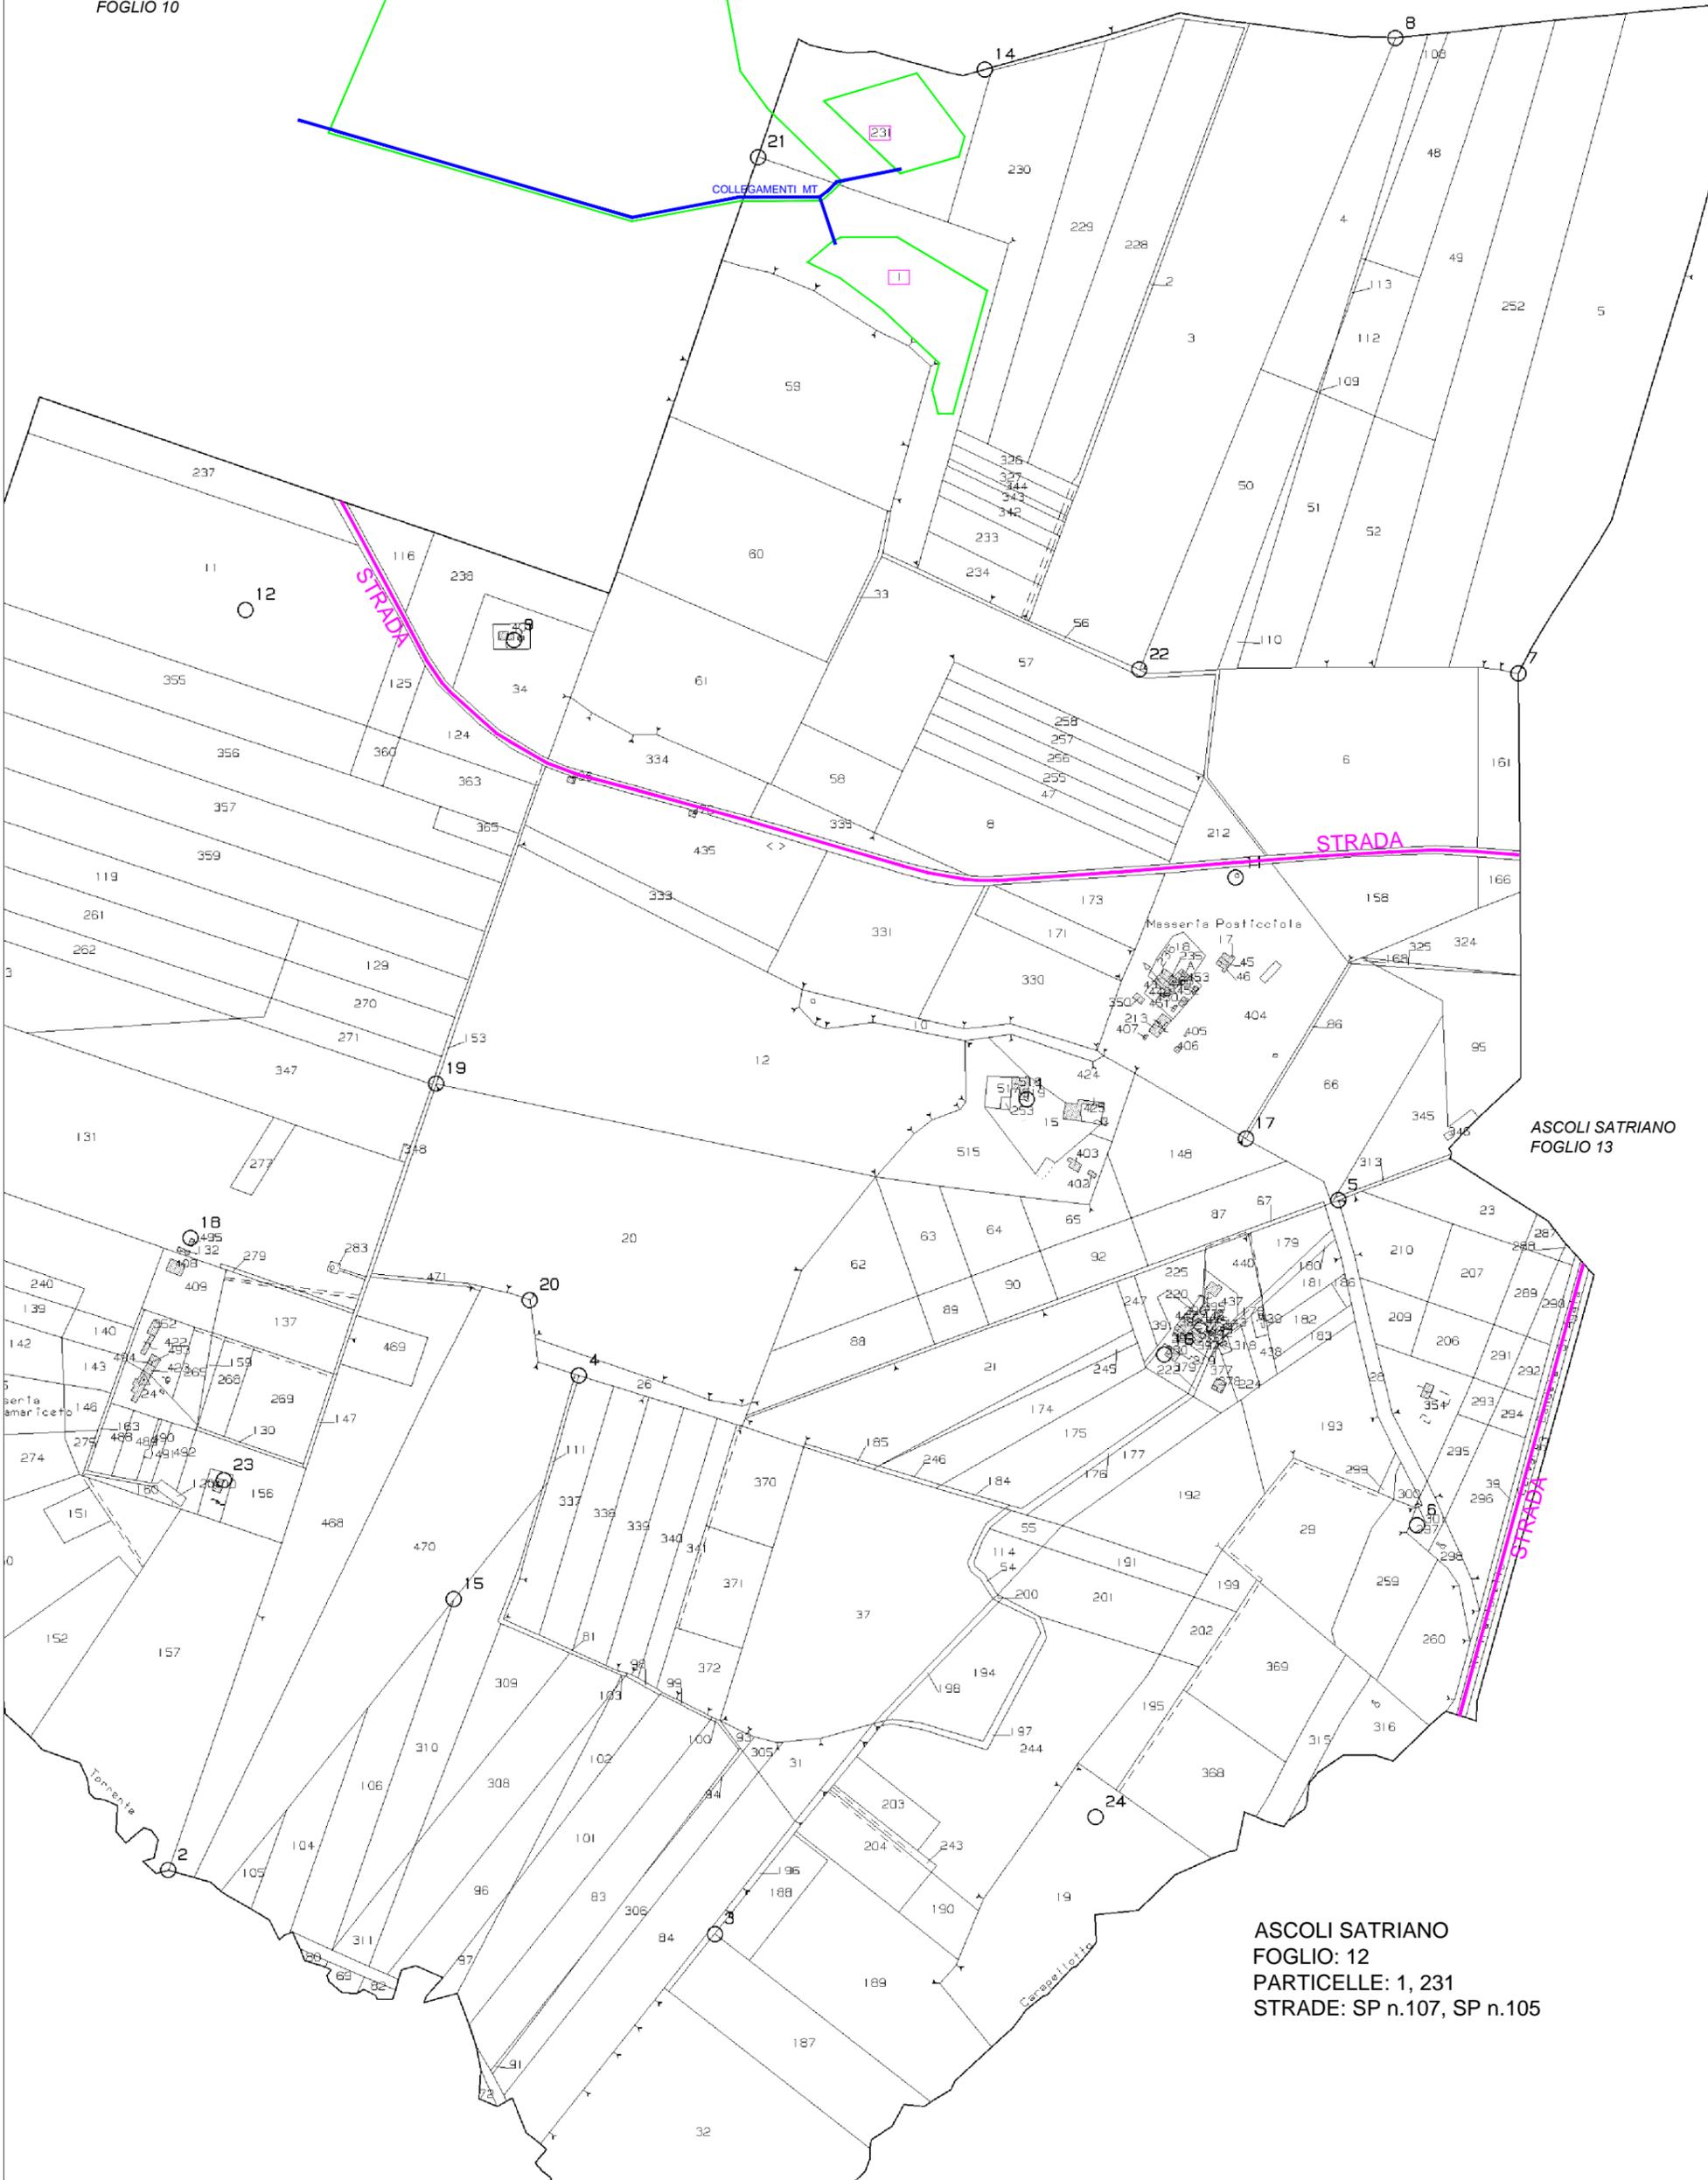

ASCOLI SATRIANO
FOGLIO: 12
PARTICELLE: 1, 231
STRADE: SP n.107, SP n.105

E=-1700


N=10800


ASCOLI SATTRIANO
FOGLIO: 13
PARTICELLE: 242
STRADE: SP n. 107, SP n. 105

ASCOLI SATTRIANO
FOGLIO 12

 CAVIDOTTO MT

FOGLIO 13 - scala 1:5000

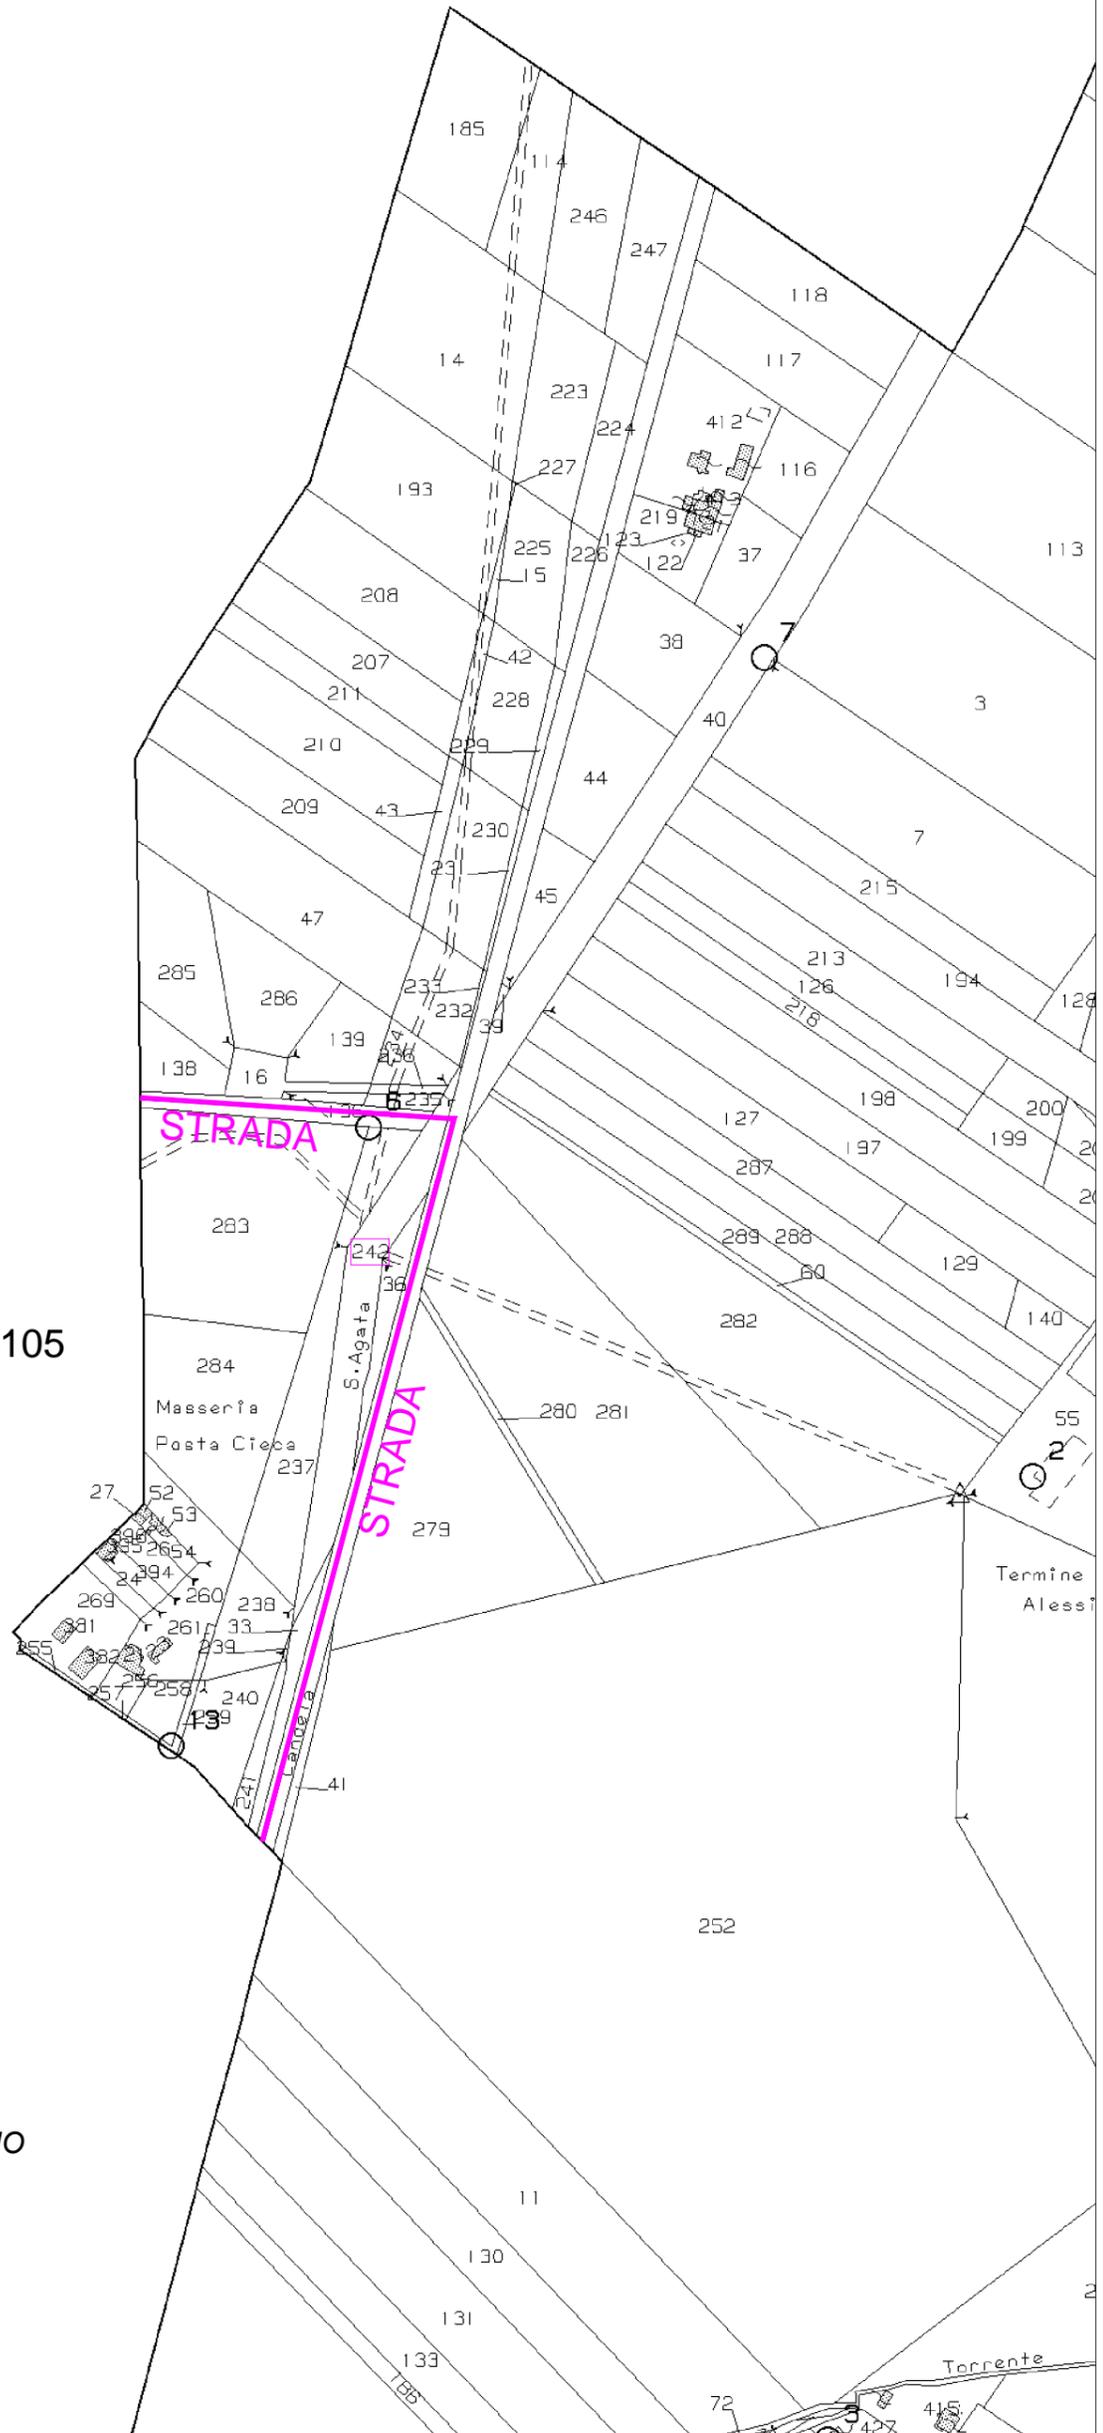

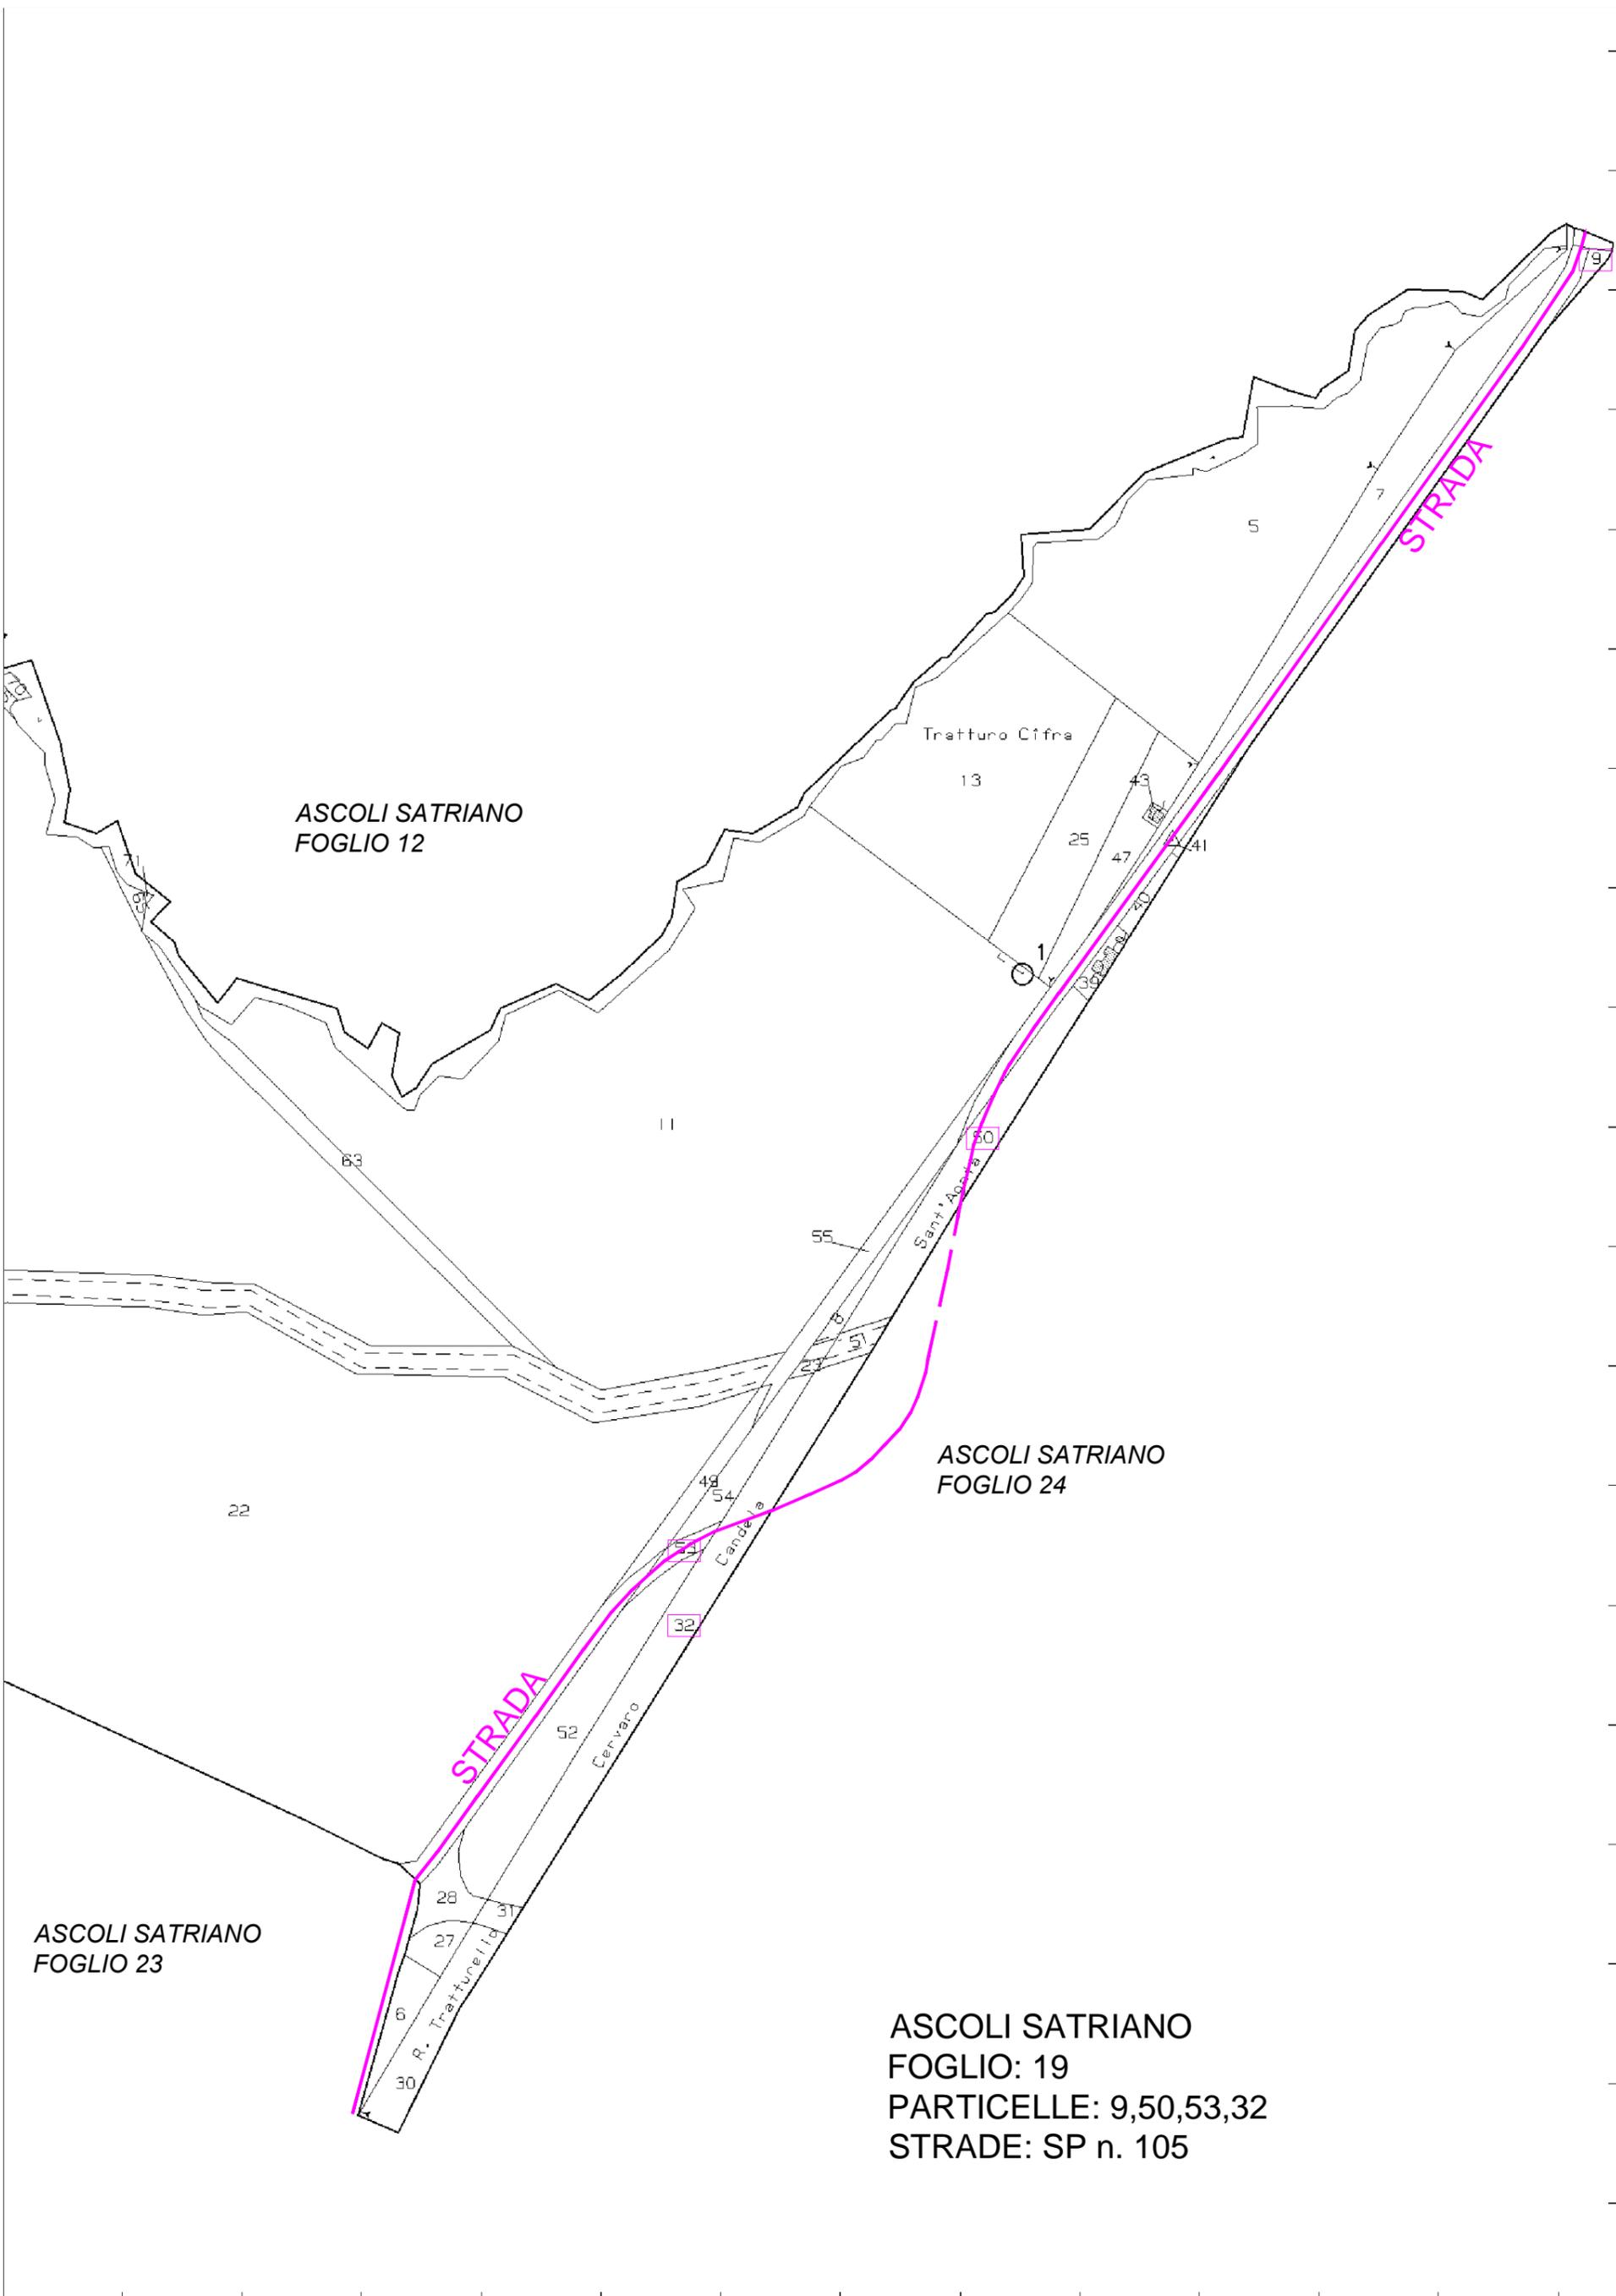

ASCOLI SATRIANO
FOGLIO 12

Tratturo Cifra

13

25

47

41

5

11

63

55

8

27

51

ASCOLI SATRIANO
FOGLIO 24

Sant' Apollonia

50

22

48

54

51

32

52

Cervaro

28

27

31

ASCOLI SATRIANO
FOGLIO 23

6

30

R. Tratturello

ASCOLI SATRIANO
FOGLIO: 19
PARTICELLE: 9,50,53,32
STRADE: SP n. 105

Scala originale: 1:4000
Dimensione cornice: 3492.000 x 2484.000 metri


Comune: ASCOLI SATRIANO
Foglio: 19

CAVIDOTTO MT

FOGLIO 19 - scala 1:5000


ASCOLI SATRIANO
FOGLIO: 24
PARTICELLE: 40,41,43
STRADE: SP n. 105

ASCOLI SATRIANO
FOGLIO 19

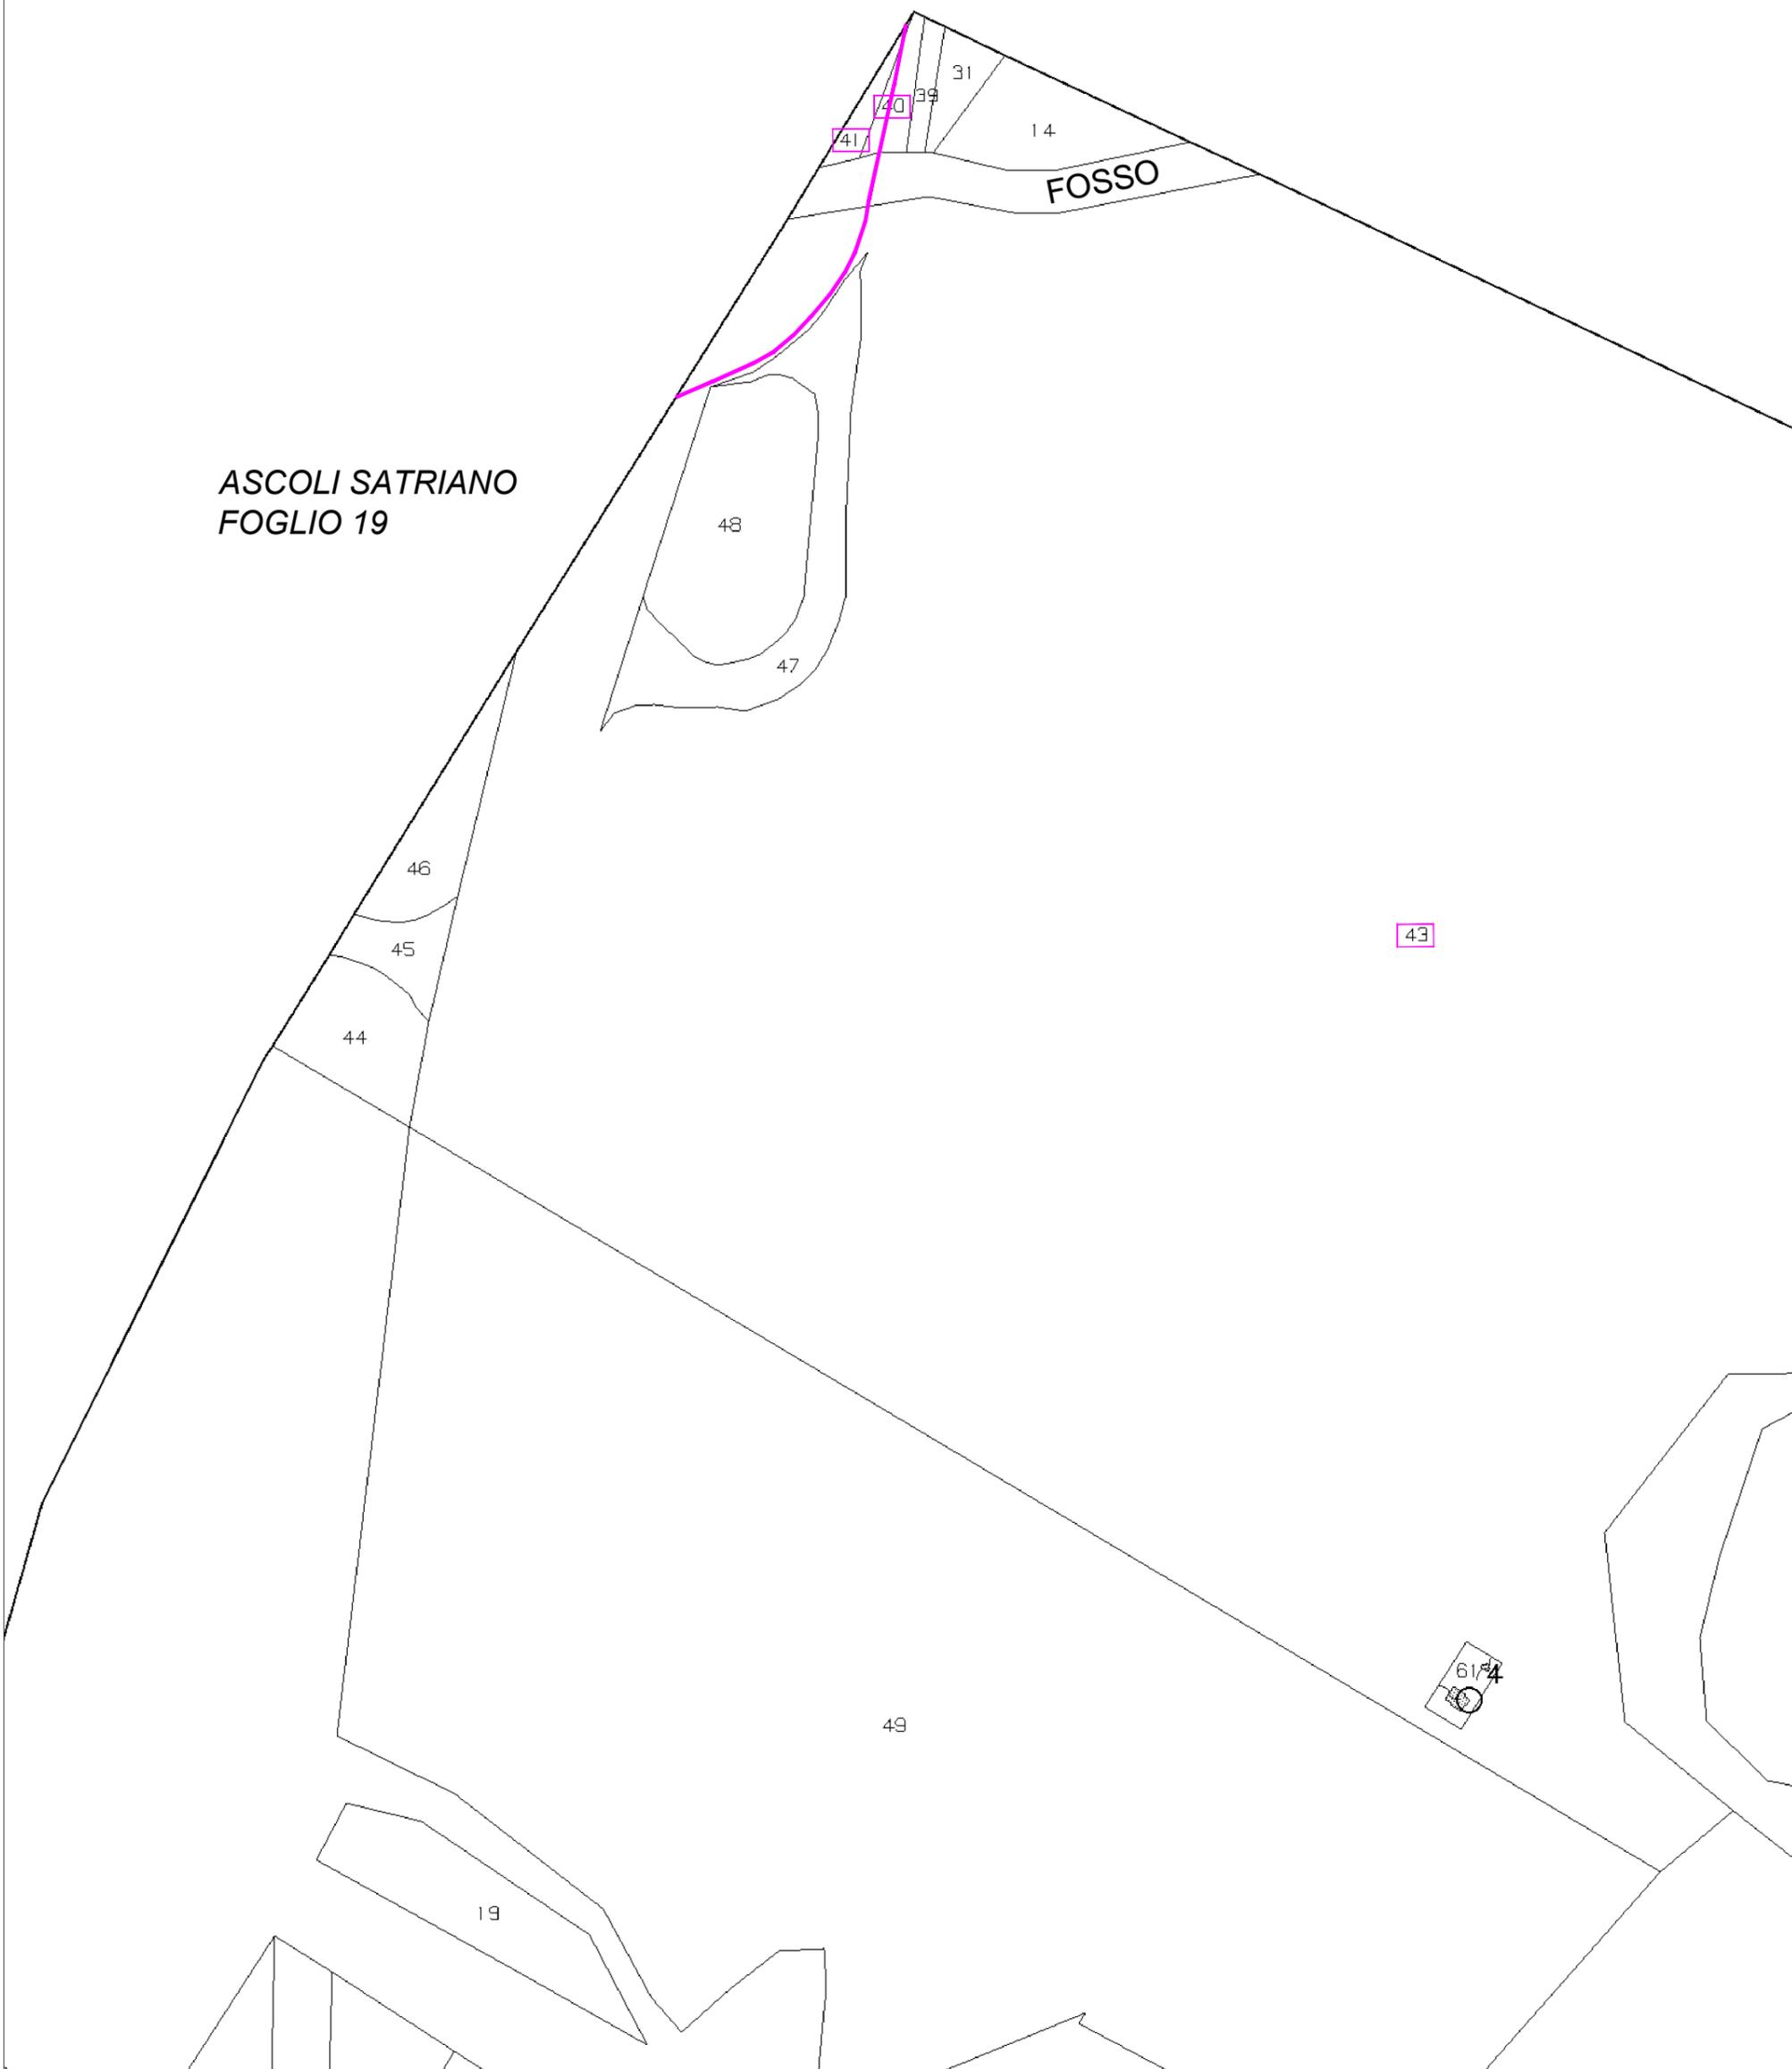

 CAVIDOTTO MT

FOGLIO 24 - scala 1:4000

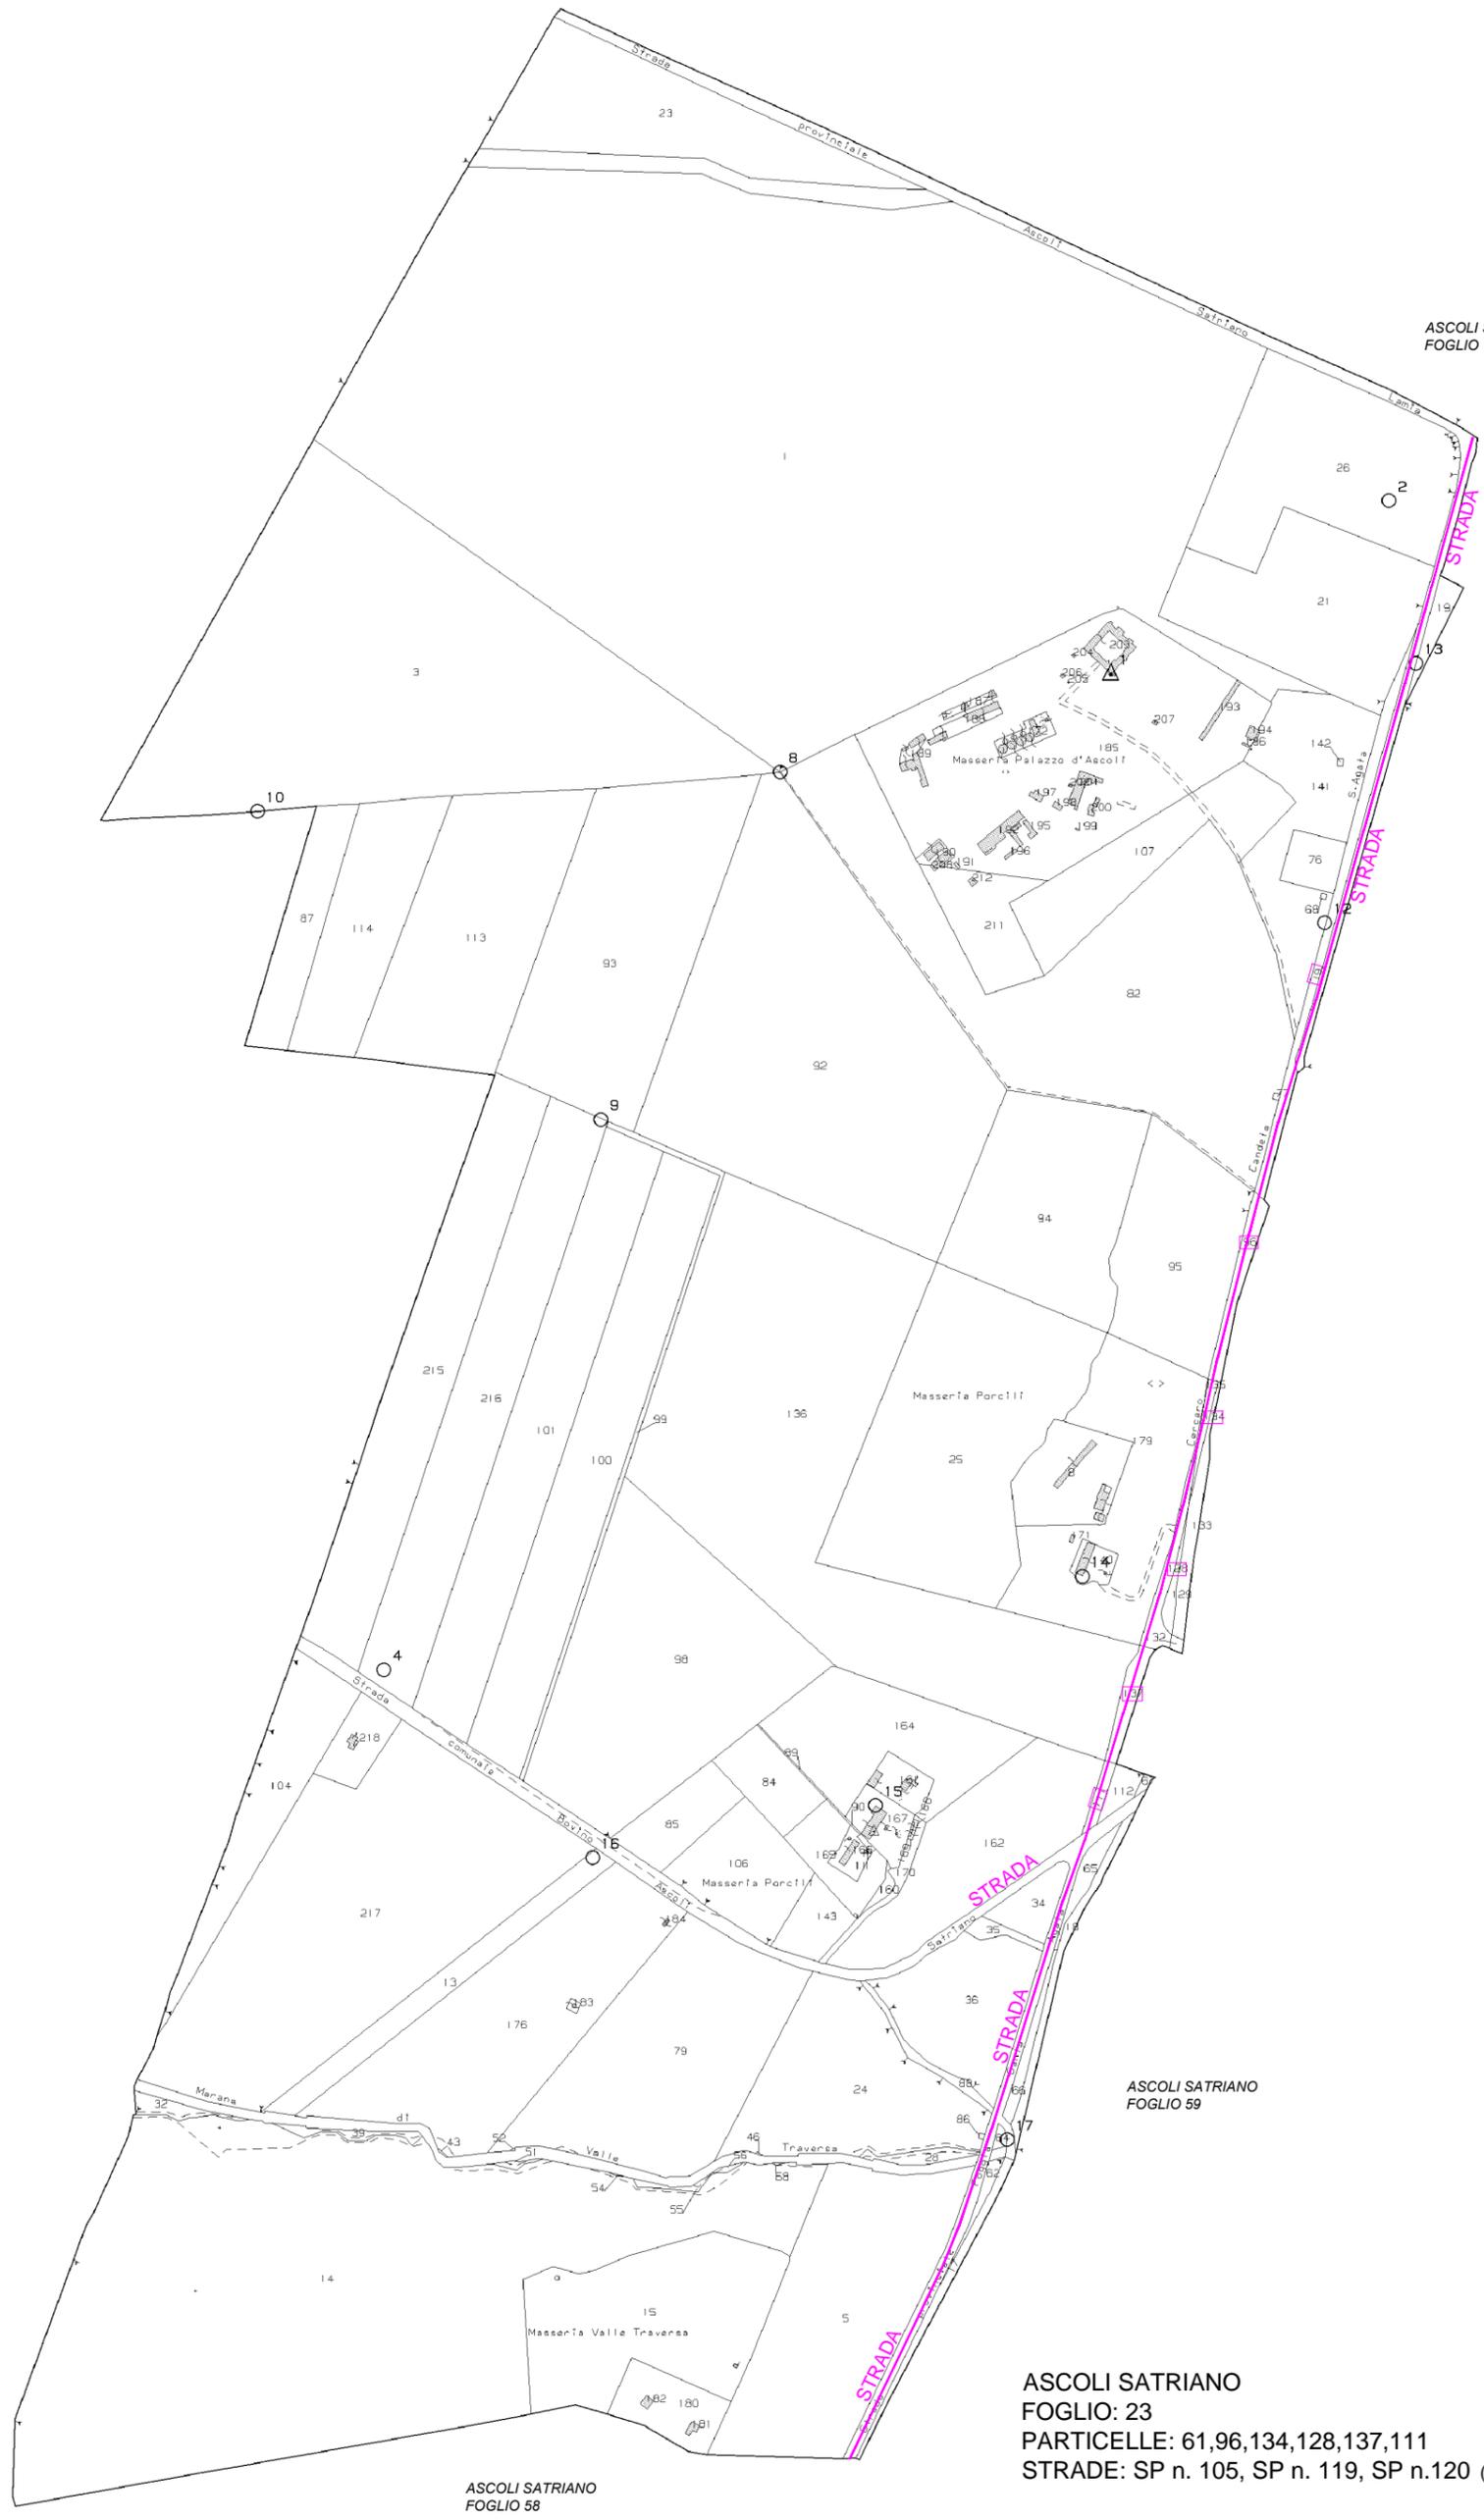

ASCOLI SATRIANO
FOGLIO 19

ASCOLI SATRIANO
FOGLIO 59


ASCOLI SATRIANO
FOGLIO 58


ASCOLI SATRIANO
FOGLIO: 23
PARTICELLE: 61,96,134,128,137,111
STRADE: SP n. 105, SP n. 119, SP n.120 (attraversamento)

ASCOLI SATRIANO
FOGLIO 22

ASCOLI SATRIANO
FOGLIO 59

ASCOLI SATRIANO
FOGLIO: 58
PARTICELLE: 446,447,448,449,450,451,44,43,131,116,129,
127,119,142,241,140,114,136,112,3,110,144,146,71,183,113
STRADE: SP n. 119, SP n.104, Strada Comunale Deliceto - Ascoli S.,
R. Tratturello Cervaro (attraversamento)

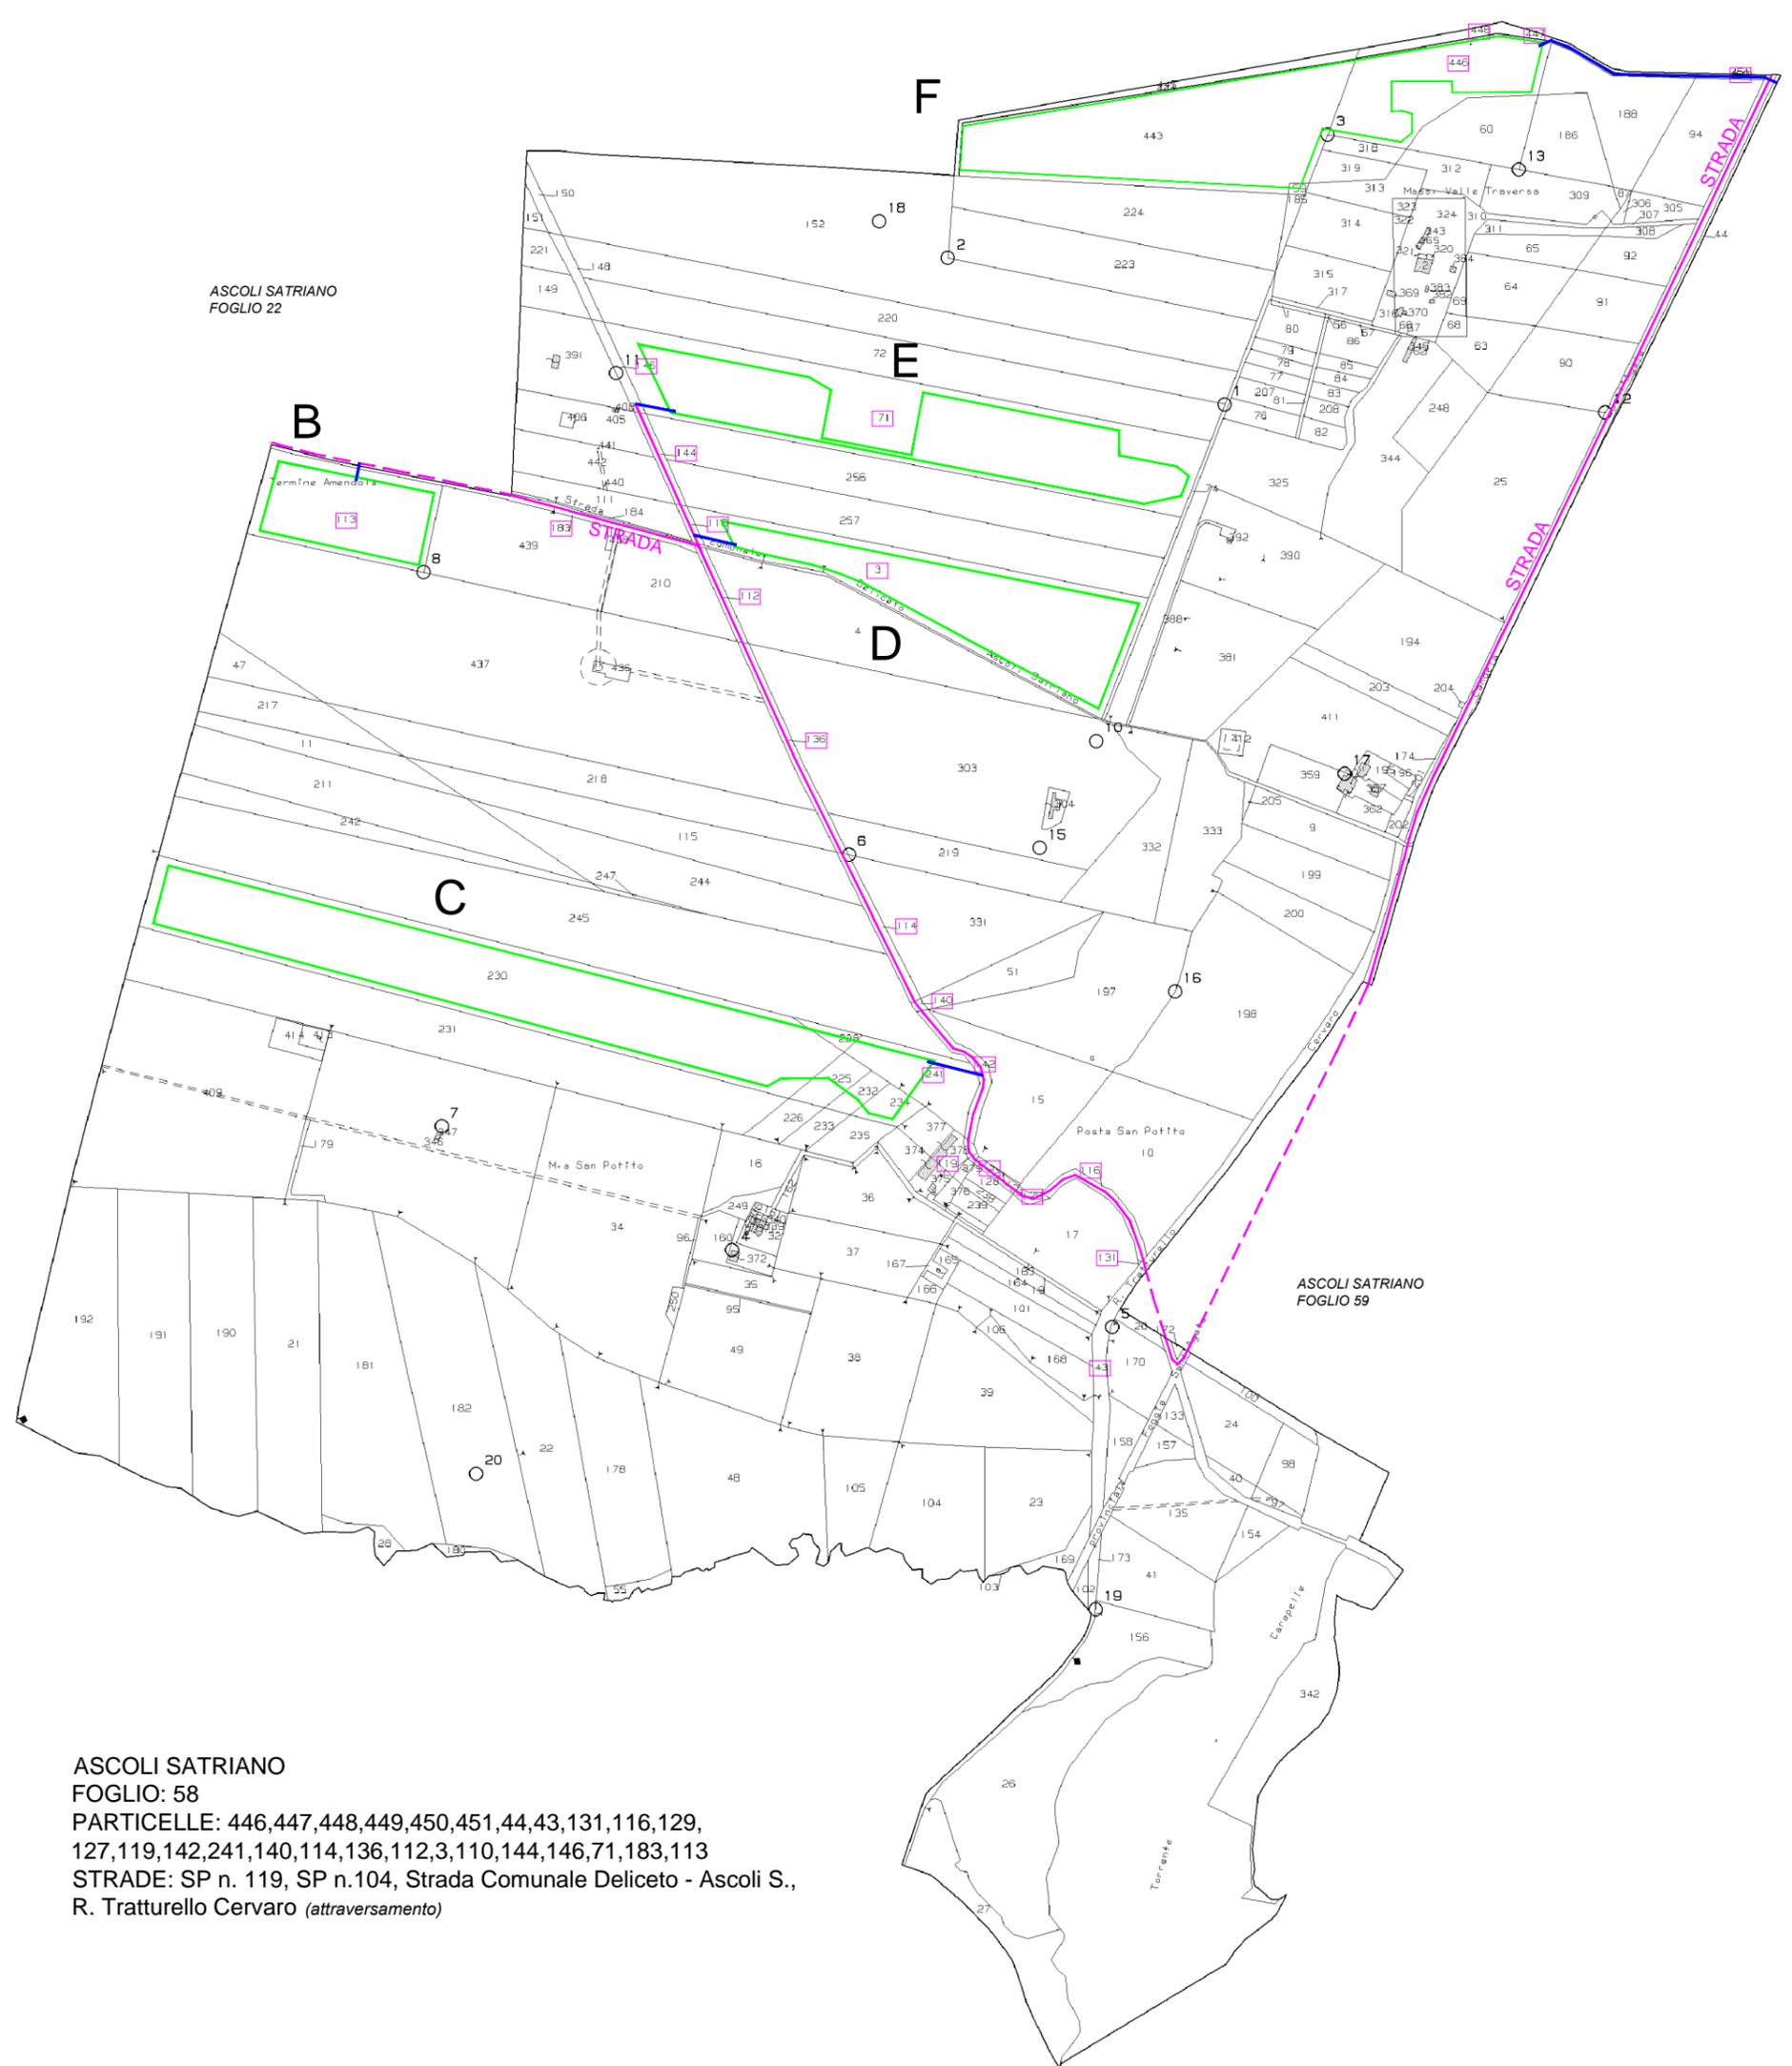

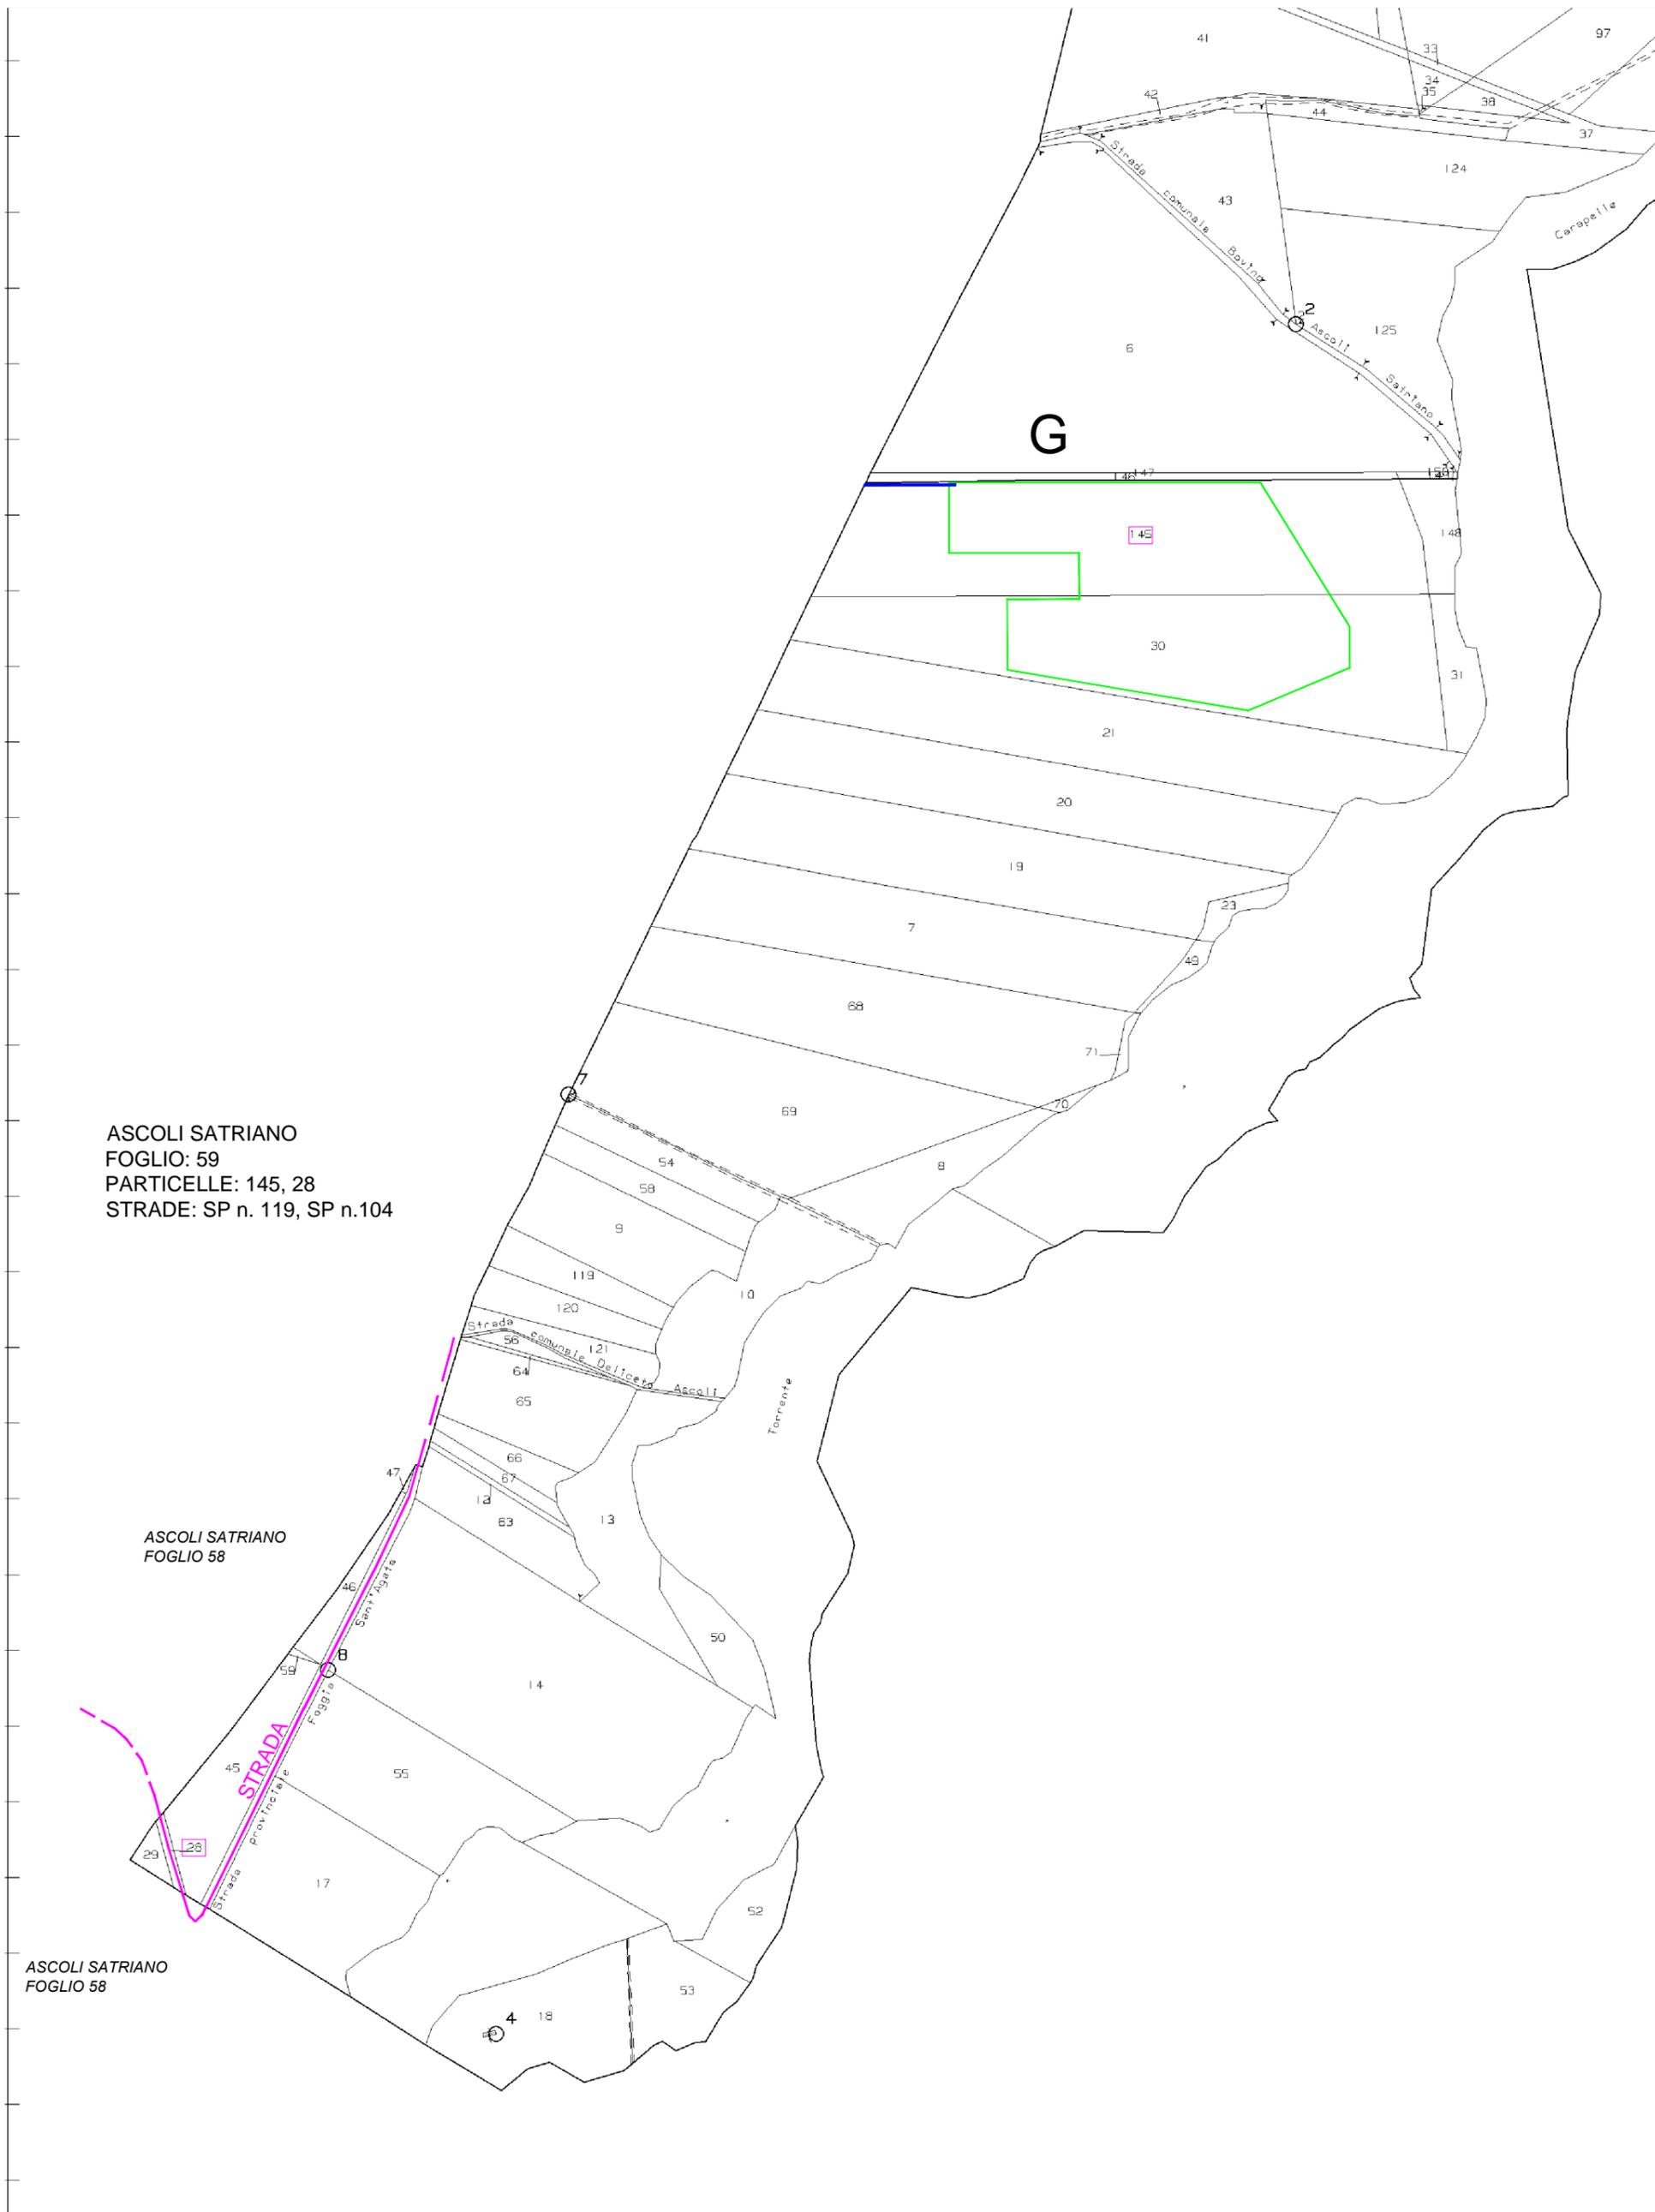

ASCOLI SATRIANO
 FOGLIO: 59
 PARTICELLE: 145, 28
 STRADE: SP n. 119, SP n.104

ASCOLI SATRIANO
 FOGLIO 58

ASCOLI SATRIANO
 FOGLIO 58


Comune: ASCOLI SATRIANO
 Foglio: 59

Scala originale: 1:4000
 Dimensione cornice: 3880.000 x 2760.000 metri

CAVIDOTTO MT

FOGLIO 59 - scala 1:8000

ASCOLI SATRIANO
FOGLIO 21

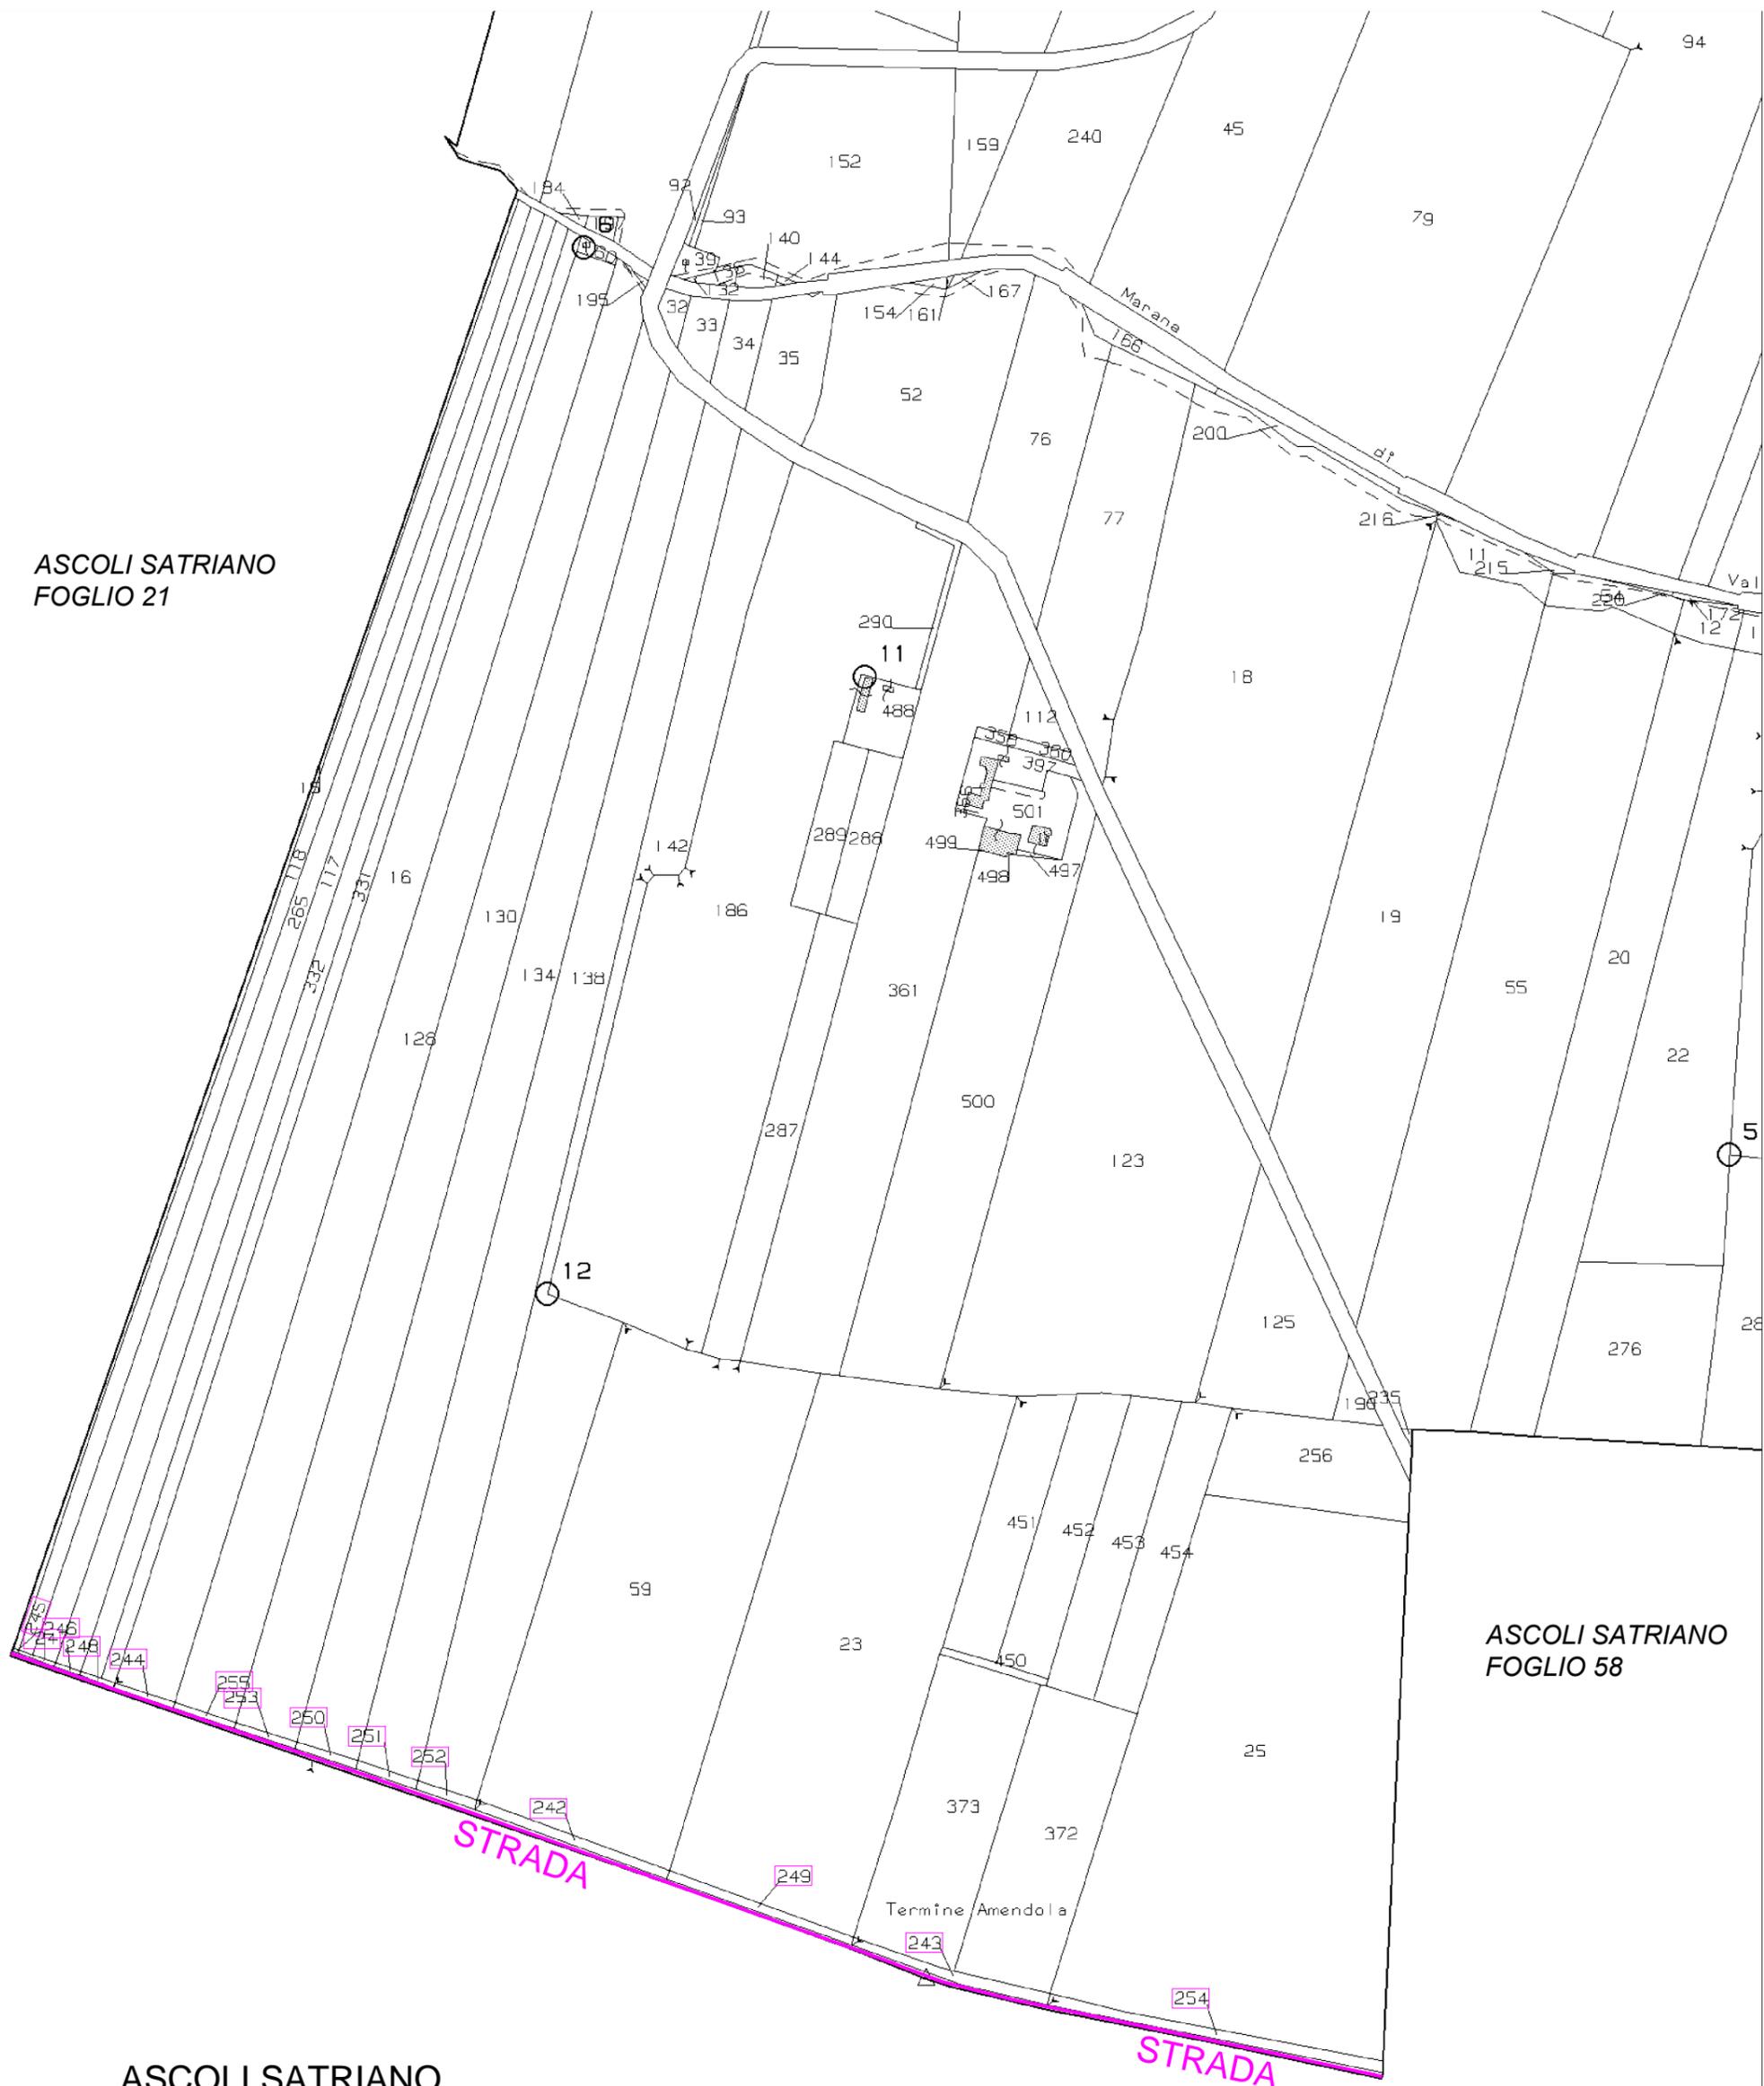

ASCOLI SATRIANO
FOGLIO 58

ASCOLI SATRIANO
FOGLIO: 22

PARTICELLE: 244,245,246,247,248,249,250,251,252,253,254,255

STRADE: Strada Comunale Decelito - Ascoli S.

ASCOLI SATRIANO

CAVIDOTTO MT

FOGLIO: 57

PARTICELLE: 33,28,24,25,31,30,27,23 - (strada)

STRADE: Strada Comunale Decelito - Ascoli S.

CAVIDOTTO AT

FOGLIO: 57

PARTICELLE: 65,64,62

ASCOLI SATRIANO
FOGLIO 22

DELICETO
FOGLIO 42

CAVO AT TERNA
COLLEGAMENTO
RTN-AMPLIAMENTO

CAVO MT
COLLEGAMENTO
IMPIANTO-SEU

STRADA

NUOVE LINEE AEREE
COLLEGAMENTO
RTN TERNA

CAVO AT
COLLEGAMENTO
SEU-AMPLIAMENTO

AMPLIAMENTO
STAZIONE RTN

STALLO AT
DI CONSEGNA

LINEA ELETTRICA AREA ESISTENTE


Mass. Fontana Rubina

Mass. Piano dell'Amendola

ASCOLI
SATRIANO
FOGLIO 58


CAVIDOTTO MT CAVIDOTTO AT

FOGLIO 57 - scala 1:5000

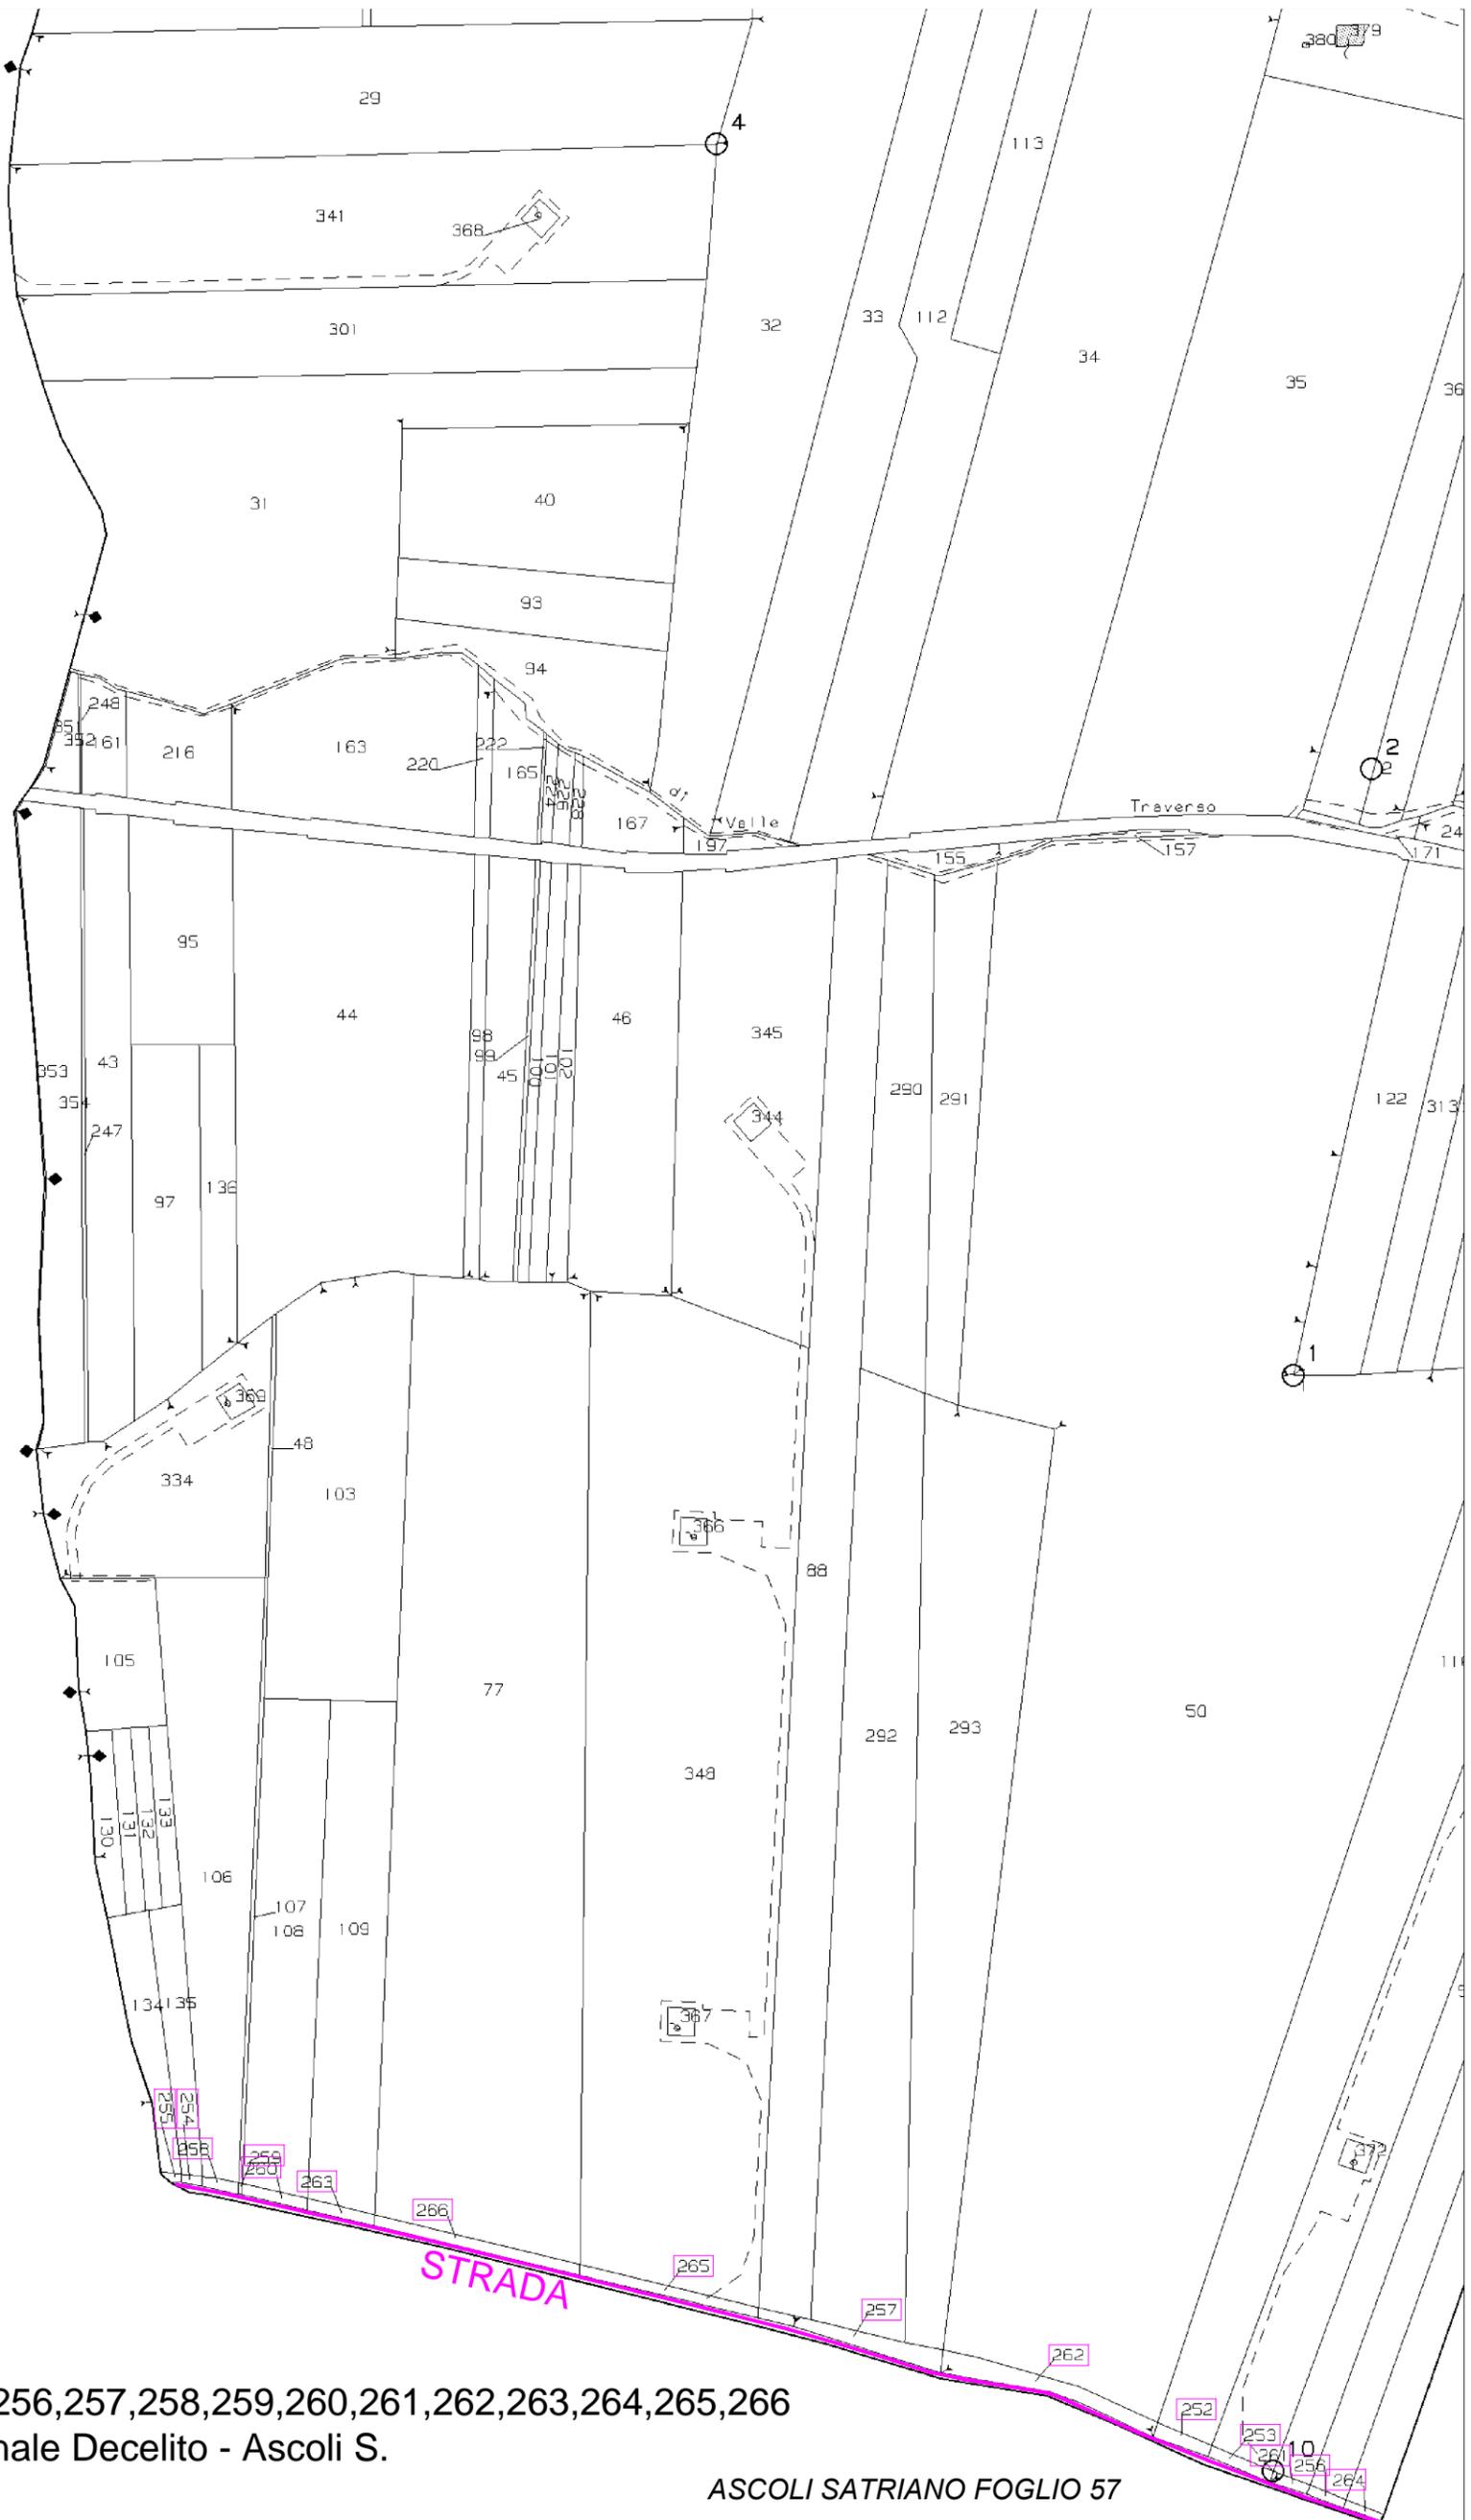

ASCOLI SATRIANO
FOGLIO: 21
PARTICELLE: 254,255,256,257,258,259,260,261,262,263,264,265,266
STRADE: Strada Comunale Decelito - Ascoli S.

ASCOLI SATRIANO FOGLIO 57

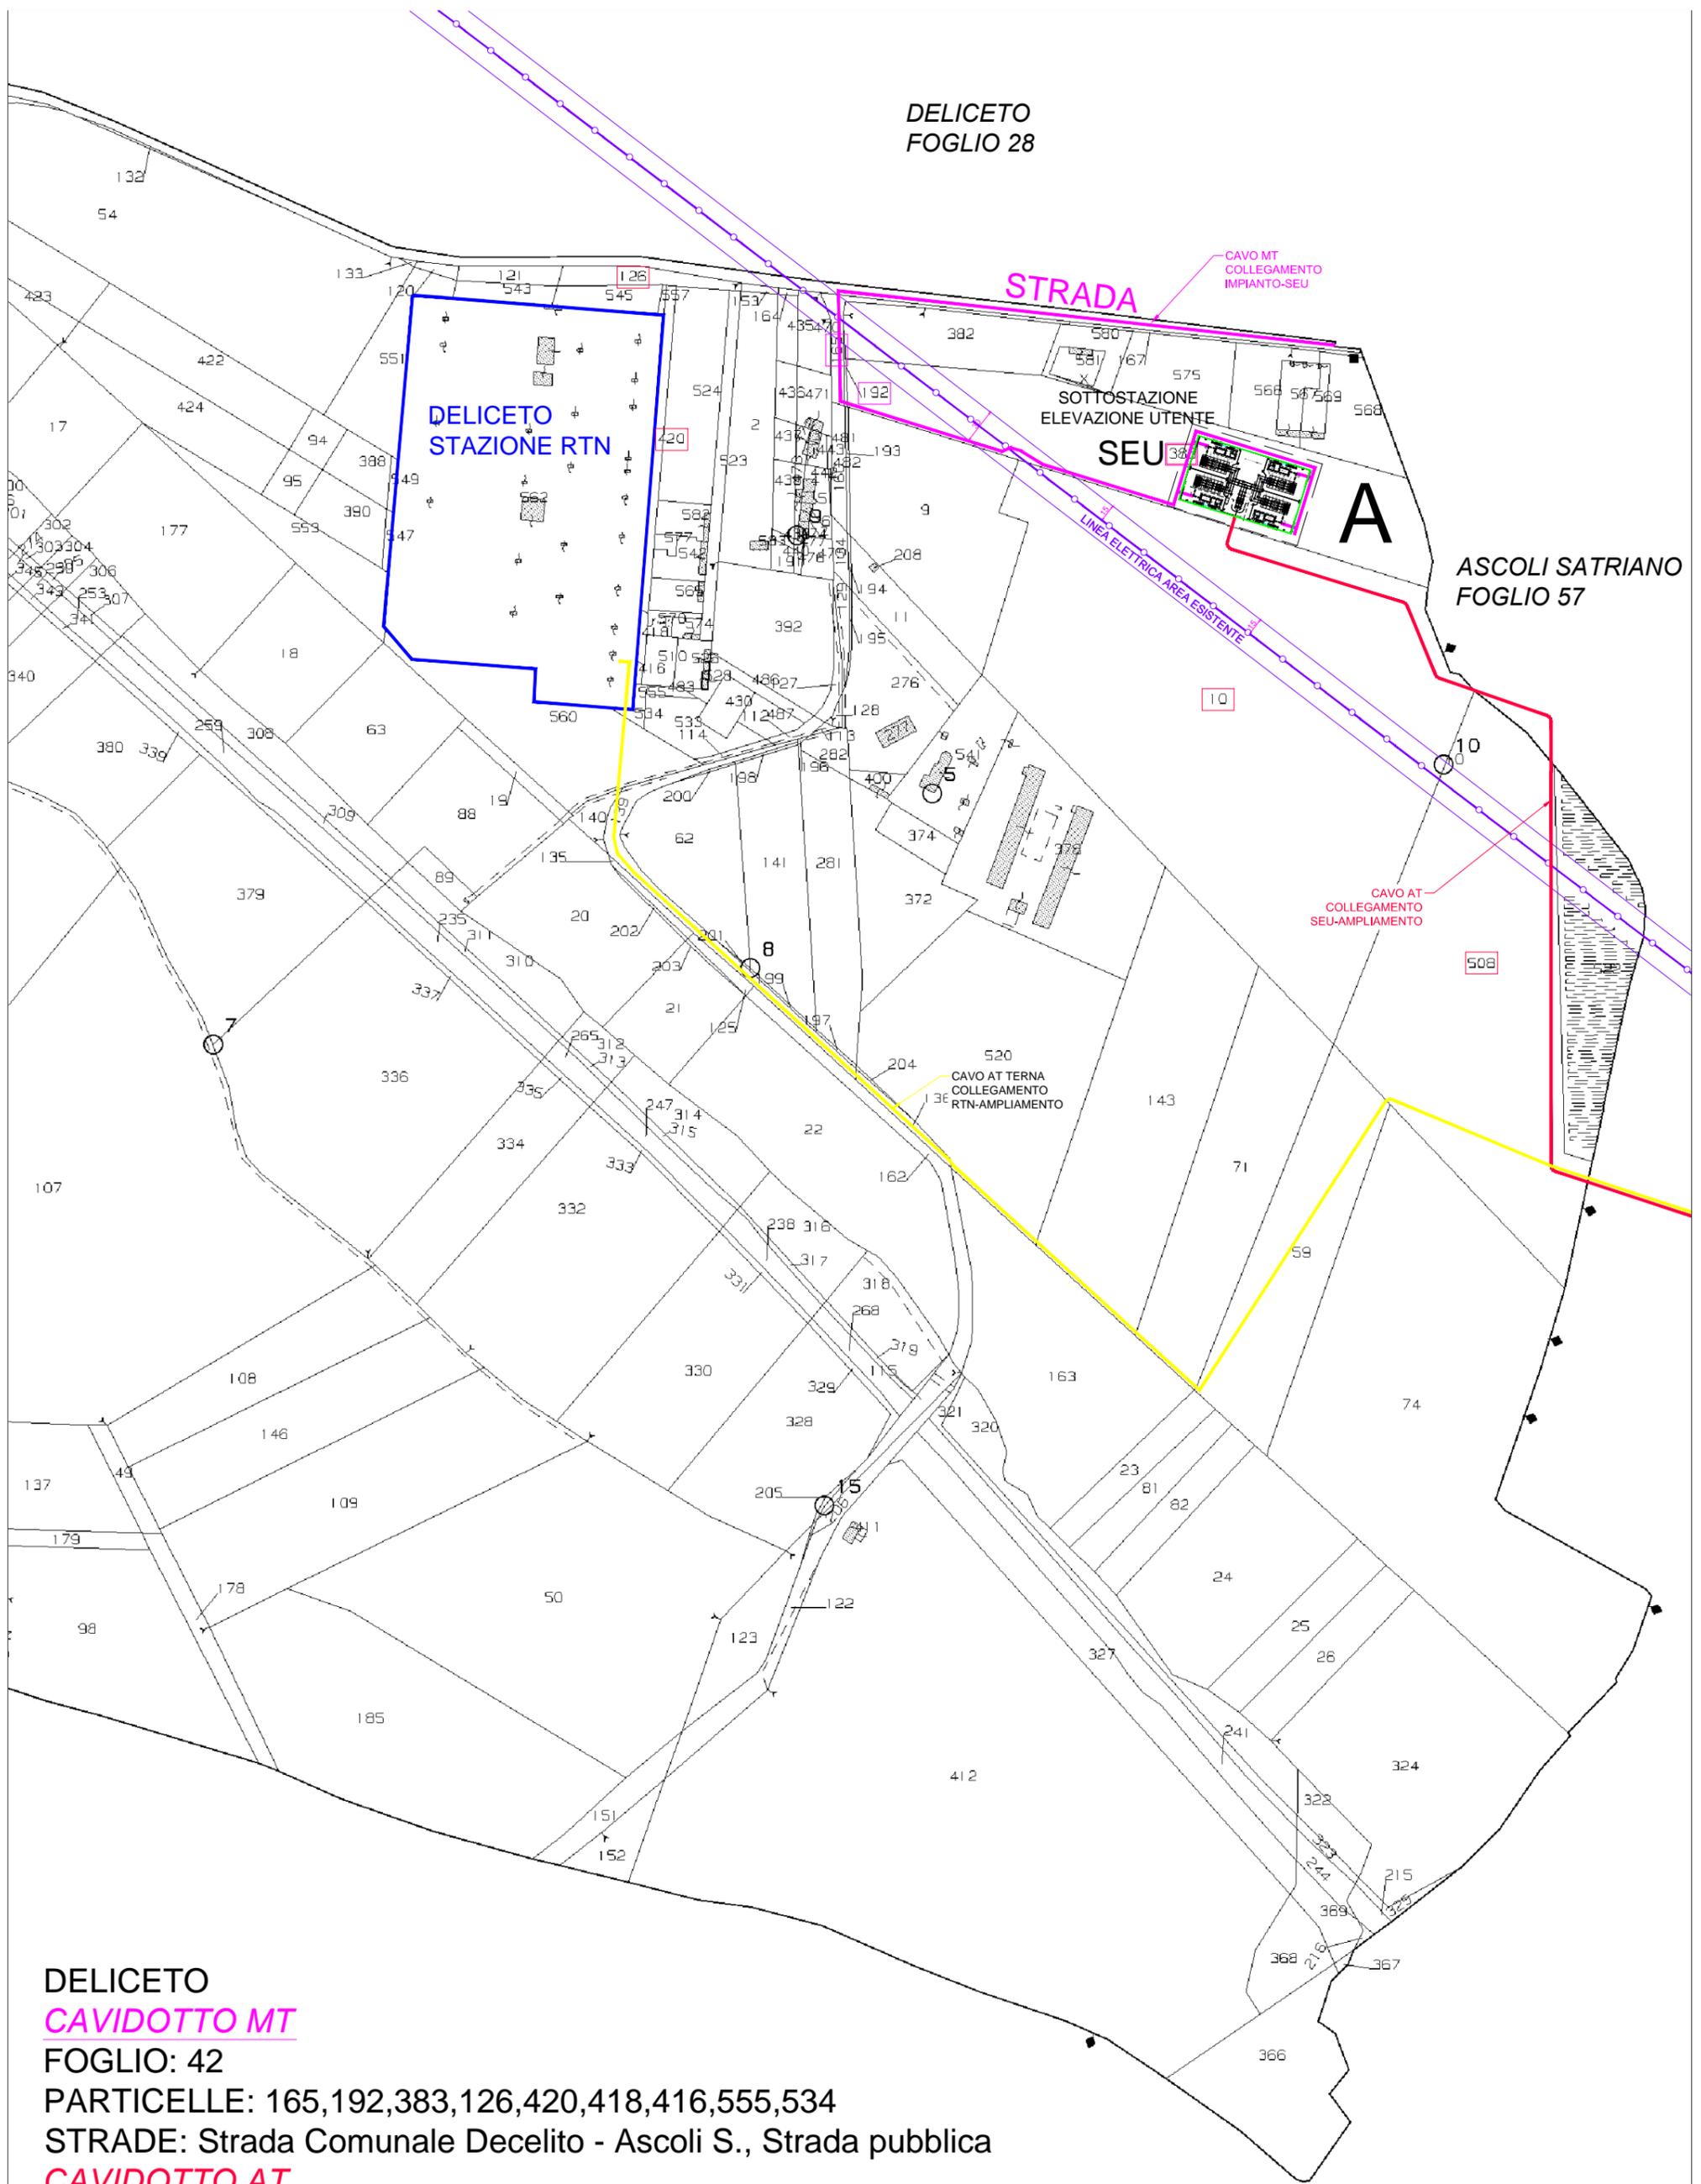

DELICETO

CAVIDOTTO MT

FOGLIO: 42

PARTICELLE: 165,192,383,126,420,418,416,555,534

STRADE: Strada Comunale Decelito - Ascoli S., Strada pubblica

CAVIDOTTO AT

FOGLIO: 42

PARTICELLE: 383,10,508

CAVIDOTTO MT

CAVIDOTTO AT