


QUADRO D'UNIONE

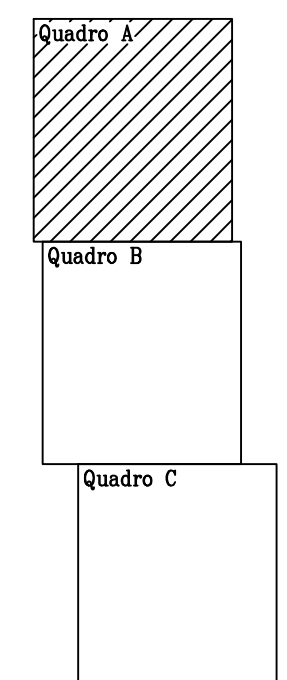

LEGENDA

- Tracciato in progetto
- - - Condotte esistenti
- Vasca di carico esistente
- * Impianto di sollevamento San Giovanni
- n Sezioni di riferimento calcolo sommario della spesa



REGIONE AUTÒNOMA DE SARDIGNA
REGIONE AUTONOMA DELLA SARDEGNA



Consorzio di Bonifica d'Ogliastra

REALIZZAZIONE DI UNA NUOVA CONDOTTA DI ADDUZIONE PER L'IRRIGAZIONE
DEL COMPRESORIO SUD DEL CONSORZIO DI BONIFICA D'OGLIASTRA

PROGETTO DI FATTIBILITÀ TECNICA - ECONOMICA

Titolo elaborato: <p style="text-align: center;">PLANIMETRIA DI PROGETTO Quadro A</p>	Elaborato: <p style="text-align: center; font-size: 1.2em;">EG-09a</p> scala: 1:10.000
---	--

Mandataria: <p style="font-size: 0.8em;">Ing. Umberto Pautasso Sardegna Ingegneria S.c.a.r.l.</p>	Redatto da: <p style="font-size: 0.8em;">Ing. Domenico Castelli STECI S.r.l.</p>
Mandanti: <p style="font-size: 0.8em;">Ing. Pino Frau</p>	<p style="font-size: 0.8em;">Archeologa Marta Macri</p>
<p style="font-size: 0.8em;">Geologo Alessandro Melis</p>	<p style="font-size: 0.8em;">Agronomo Massimo Cuccu</p>



Il Responsabile del Procedimento
Ing. Marcello Giacobbe

Rev.	DATA	DESCRIZIONE/MODIFICA	REDATTO DA	VERIFICATO DA	APPROVATO DA
00	18/02/2022	Prima emissione	A.F.	U.P.	U.P.
01	28/03/2022	Nota RP del 23/03/2022	A.F.	U.P.	U.P.