


**SCHEMA UNIFILARE**

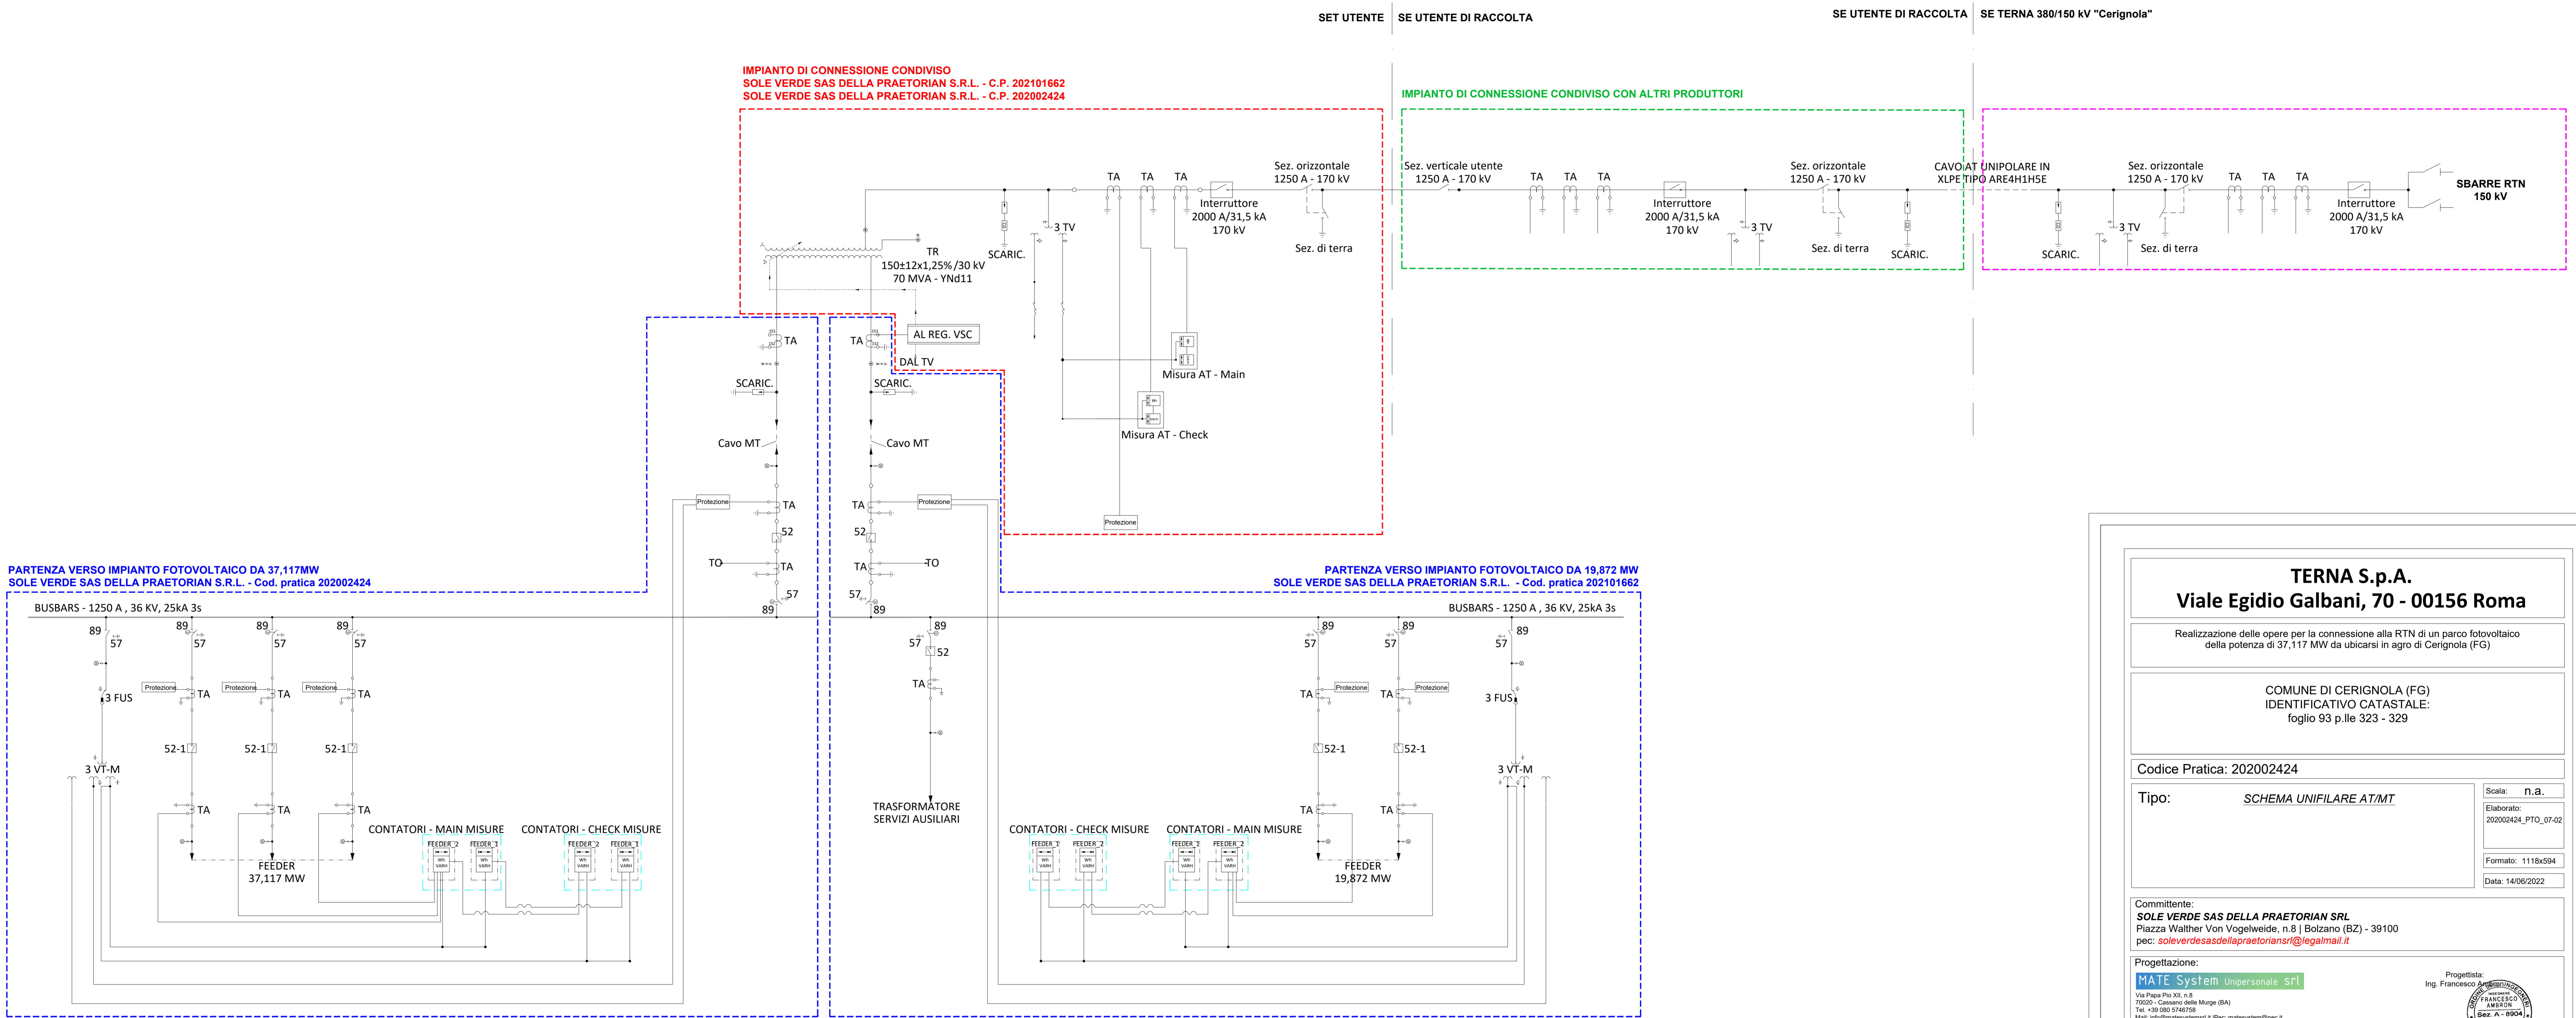

**TERNA S.p.A.**  
**Viale Egidio Galbani, 70 - 00156 Roma**

Realizzazione delle opere per la connessione alla RTN di un parco fotovoltaico della potenza di 37,117 MW da ubicarsi in agro di Cerignola (FG)

COMUNE DI CERIGNOLA (FG)  
 IDENTIFICATIVO CATASTALE:  
 foglio 93 p.lle 323 - 329

Codice Pratica: 202002424

Tipo: **SCHEMA UNIFILARE AT/MT**

Scala: n.a.  
 Elaborato: 202002424\_PTO\_07-02  
 Formato: 1118x594  
 Data: 14/06/2022

Committente:  
**SOLE VERDE SAS DELLA PRAETORIAN SRL**  
 Piazza Walther Von Vogelweide, n.8 | Bolzano (BZ) - 39100  
 pec: [soleverdesasdellapraetoriani@legalmail.it](mailto:soleverdesasdellapraetoriani@legalmail.it)

Progettazione:  
**MATE System** Unipersonale srl  
 Via Papa Pio XII, n.8  
 70200 - Cassano delle Murge (BA)  
 Tel: +39 080 5746758  
 Mail: [info@matesystem.it](mailto:info@matesystem.it) | Pec: [matesystem@pec.it](mailto:matesystem@pec.it)

Progettista:  
 Ing. Francesco Ambron

Estremi per il benessere di Terna:

| Rev. n° | Data       | Descrizione                                      | Redatto  | Controllato | Approvato |
|---------|------------|--|----------|-------------|-----------|
| 00      | 10/01/2022 | 1° Emissione - presentazione per benessere TERNA | SPINELLI | CIRROTTOLA  | AMBRON    |
| 01      | 10/02/2022 | Assegnazione stallo                              | SPINELLI | CIRROTTOLA  | AMBRON    |
| 02      | 14/06/2022 | Recepimento note Terna e-mail del 10/06/2022     | SPINELLI | AMBRON      | AMBRON    |

Questo documento contiene informazioni di proprietà della società MATE System srl e deve essere utilizzato esclusivamente dal destinatario in relazione allo finalità per le quali è stato ricevuto. È vietata qualsiasi forma di riproduzione o di divulgazione senza l'esplicito consenso della MATE System srl. This document contains information proprietary to the company MATE System srl and it will have to be used exclusively for the purposes for which it has been furnished. Whichever shape of spreading or reproduction without the written permission of MATE System srl is prohibited.