SEZIONE MISURA DI MITIGAZIONE scala 1:200

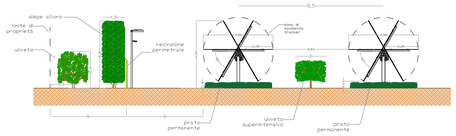

STRALCIO PLANIMETRICO MISURA DI MITIGAZIONE scala 1:200

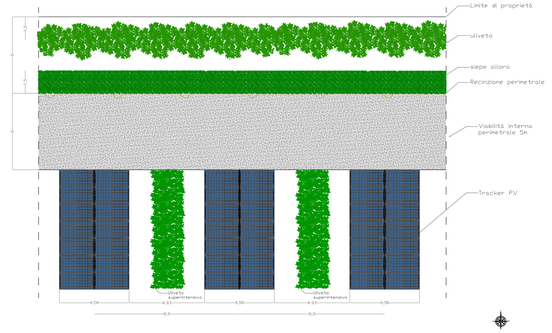

	TOTALE	BLOCCO "A"	BLOCCO "B"	BLOCCO "C"	BLOCCO "D"	BLOCCO "E"	BLOCCO "F"
SUPERFICIE TERRENI ORZIONATI [ha]	**81,52**	8,20	20,27	9,60	10,80	7,74	24,91
SUPERFICIE RECINTATA TOTALE [ha] (Stot) "A"	**55,98**	6,20	15,18	6,19	7,21	5,80	15,41
SUPERFICIE NON RECINTATA DESTINATA A OLIVETO [ha] "D"	**20,54**	1,12	2,86	2,50	3,53	1,36	9,17
SUPERFICIE COLTIVATA ALL'INTERNO DELL'AREA RECINTATA [ha] (Sagricola) "A-B"	**47,32**	5,42	13,40	5,16	5,22	4,79	13,34
SUPERFICIE TOTALE DESTINATA ALL'AGRICOLTURA [ha] "F=C"	**67,86**	6,54	16,26	7,65	8,75	6,15	22,51
Numero di alberi nell'area recintata destinata ad oliveto (n.800/ha) "A"	**21788**	2512	5982	2427	2469	2269	6129
Numero di alberi nell'area non recintata (n.800/ha) "F"	**16430**	899	2289	1998	2823	1089	7332
Numero di alberi di olivo paralleli alla recinzione (m 2,5) "Z"	**4229**	459	808	657	646	645	1015
Numero di alberi di olivo paralleli alla recinzione (m 1,5) "I"	**7068**	765	1347	1095	1076	1075	1691
Numero di alberi di olivo totale "X•Y•Z"	**42447**	3870	9079	5082	5938	4002	14475
Numero di alberi totale "X•Y•Z•I"	**49495**	4635	10426	6176	7014	5077	16167
SUPERFICIE RIFLETTENTE [Ha] "C"	**20,09**	2,28	5,92	2,12	2,14	1,95	5,68

LEGENDA

	Tracker 52 moduli con sottostante prato permanente		Accesso al campo fotovoltaico
	Tracker 26 moduli con sottostante prato permanente		Viabilità interna al campo fotovoltaico
	Shelter		Confine di proprietà
	Cabine servizi ausiliari e sezionamento MT		Recinzione
	Uliveto superintensivo		Viabilità esterna al campo fotov. da realizzare
	Ulivi esistenti		Siepe d'alloro e Ulivi (mitigazione esterna)

Linee Guida AgriPV - MITE		
REQ. A1	*Sagricola* ≥	0,7 - *Stot*
	47,32	39,18
REQ. A2	LAOR	<= 40%
	20,82	22,39

REGIONE PUGLIA

COMUNE DI CERIGNOLA

PROGETTO PER LA REALIZZAZIONE E L'ESERCIZIO DI UN IMPIANTO AGRIVOLTAICO AVENTE POTENZA P=44,715 MWp CIRCA E RELATIVE OPERE DI CONNESSIONE

Nome impianto CER01
Comune di Cerignola, Regione Puglia

PROGETTO DEFINITIVO

Codice pratica: **SVN6MM8**

N° Elaborato: **FV03**

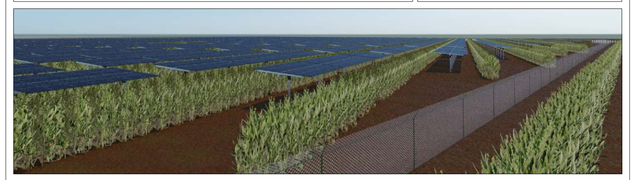

ELABORATO:

LAYOUT IMPIANTO FOTOVOLTAICO LOTTO "E" e "F"

COMMITTENTE:
Sole Verde s.a.s. della Praetorian s.r.l.
via Walter Von Vogelweide n°8
39100 Bolzano (BZ)
p.iva: 03124450218

PROGETTISTI:
Ing. Alessandro la Grasta
Ing. Luigi Tattoli

ORDINE DEGLI INGEGNERI PROVINCIA DI BARI — INGEGNERE ALESSANDRO LA GRASTA — Sez. A - 7798 — SETTORE CIVILE E AMBIENTALE, INDUSTRIALE, DELL'INFORMAZIONE

ORDINE DEGLI INGEGNERI PROVINCIA DI BARI — INGEGNERE LUIGI TATTOLI — Sez. A - 7969 — SETTORE CIVILE E AMBIENTALE, INDUSTRIALE, DELL'INFORMAZIONE

PROGETTAZIONE:
LTservice energy solutions
LT SERVICE s.r.l.
via Trieste n°30, 70056 Molfetta (BA)
tel: 0803346537
pec: studiotecnicolt@pec.it

File: SVN6MM8_DocumentazioneSpecialistica_03.pdf — Folder: SVN6MM8_DocumentazioneSpecialistica.zip

REV.	DATA	SCALA	FORMATO	NOME FILE	DESCRIZIONE REVISIONE
01	12/09/2022	1:2.000	A1		PRIMA EMISSIONE