



Progetto per la realizzazione di un Impianto Agrovoltaico della potenza di 150 MW e relative opere connesse nel Comune di Vizzini (CT), C.da Santa Domenica

PROGETTAZIONE DEFINITIVA

Proponente:

1-4-9 Invest Sicily P4 Dev S.r.l.

Vicolo Gumer, 9 - 39100 Bolzano
C.F. e P.Iva: 03122340213 - Numero REA: BZ-233961
pec: 1_4_9investsicilyp4dev@legalmail.it
Tel: +39 0471 067150



1-4-9 Invest Sicily P4 Dev S.r.l.

Progettazione:

Verde Ambiente Sicilia s.r.l.s.

90123 Palermo, via Serraglio Vecchio n. 28
C.F./P.IVA n. 06775290825
email: verdeambientesicilia@gmail.com - PEC: verdeambientesicilia@pec.it




Consulenti:

Titolo: Caratteristiche dimensionali dei pannelli e dei tracker

Tavola:

PROG_15-rev


CODICE identificativo : **RS06EPD0015A1**

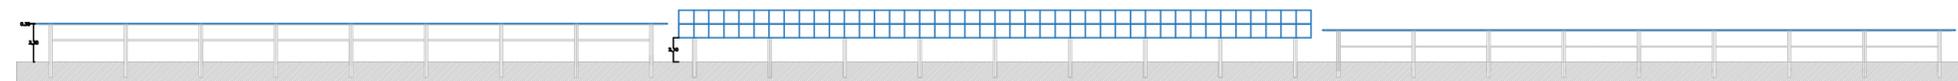


vista laterale con pannelli in orizzontale agli estremi e inclinati (al max 30° in esercizio) al centro




vista dall'alto con pannelli in orizzontale agli estremi e inclinati (al max 30° in esercizio) al centro

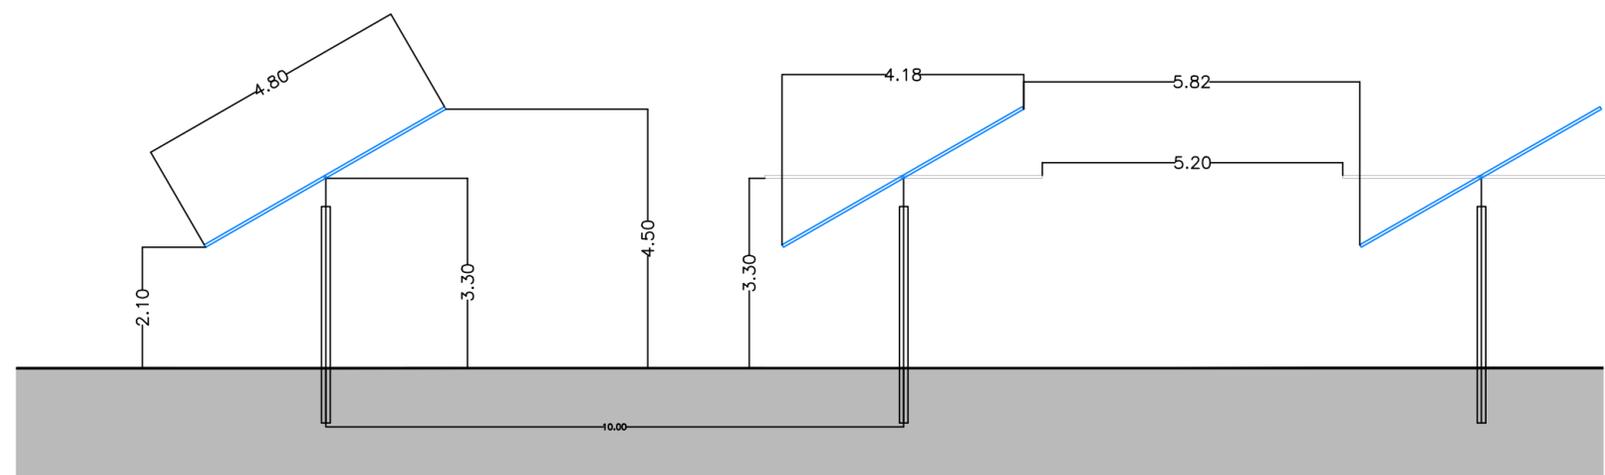

Rear View

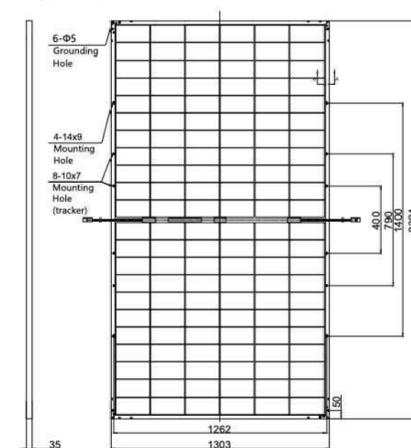

vista posteriore del pannello fotovoltaico

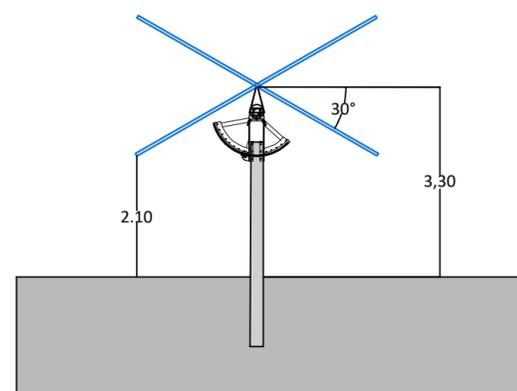

Particolare del sistema di sostegno (Tracker) dei pannelli fotovoltaici