


**STAZIONE RTN  
"VIZZINI"**

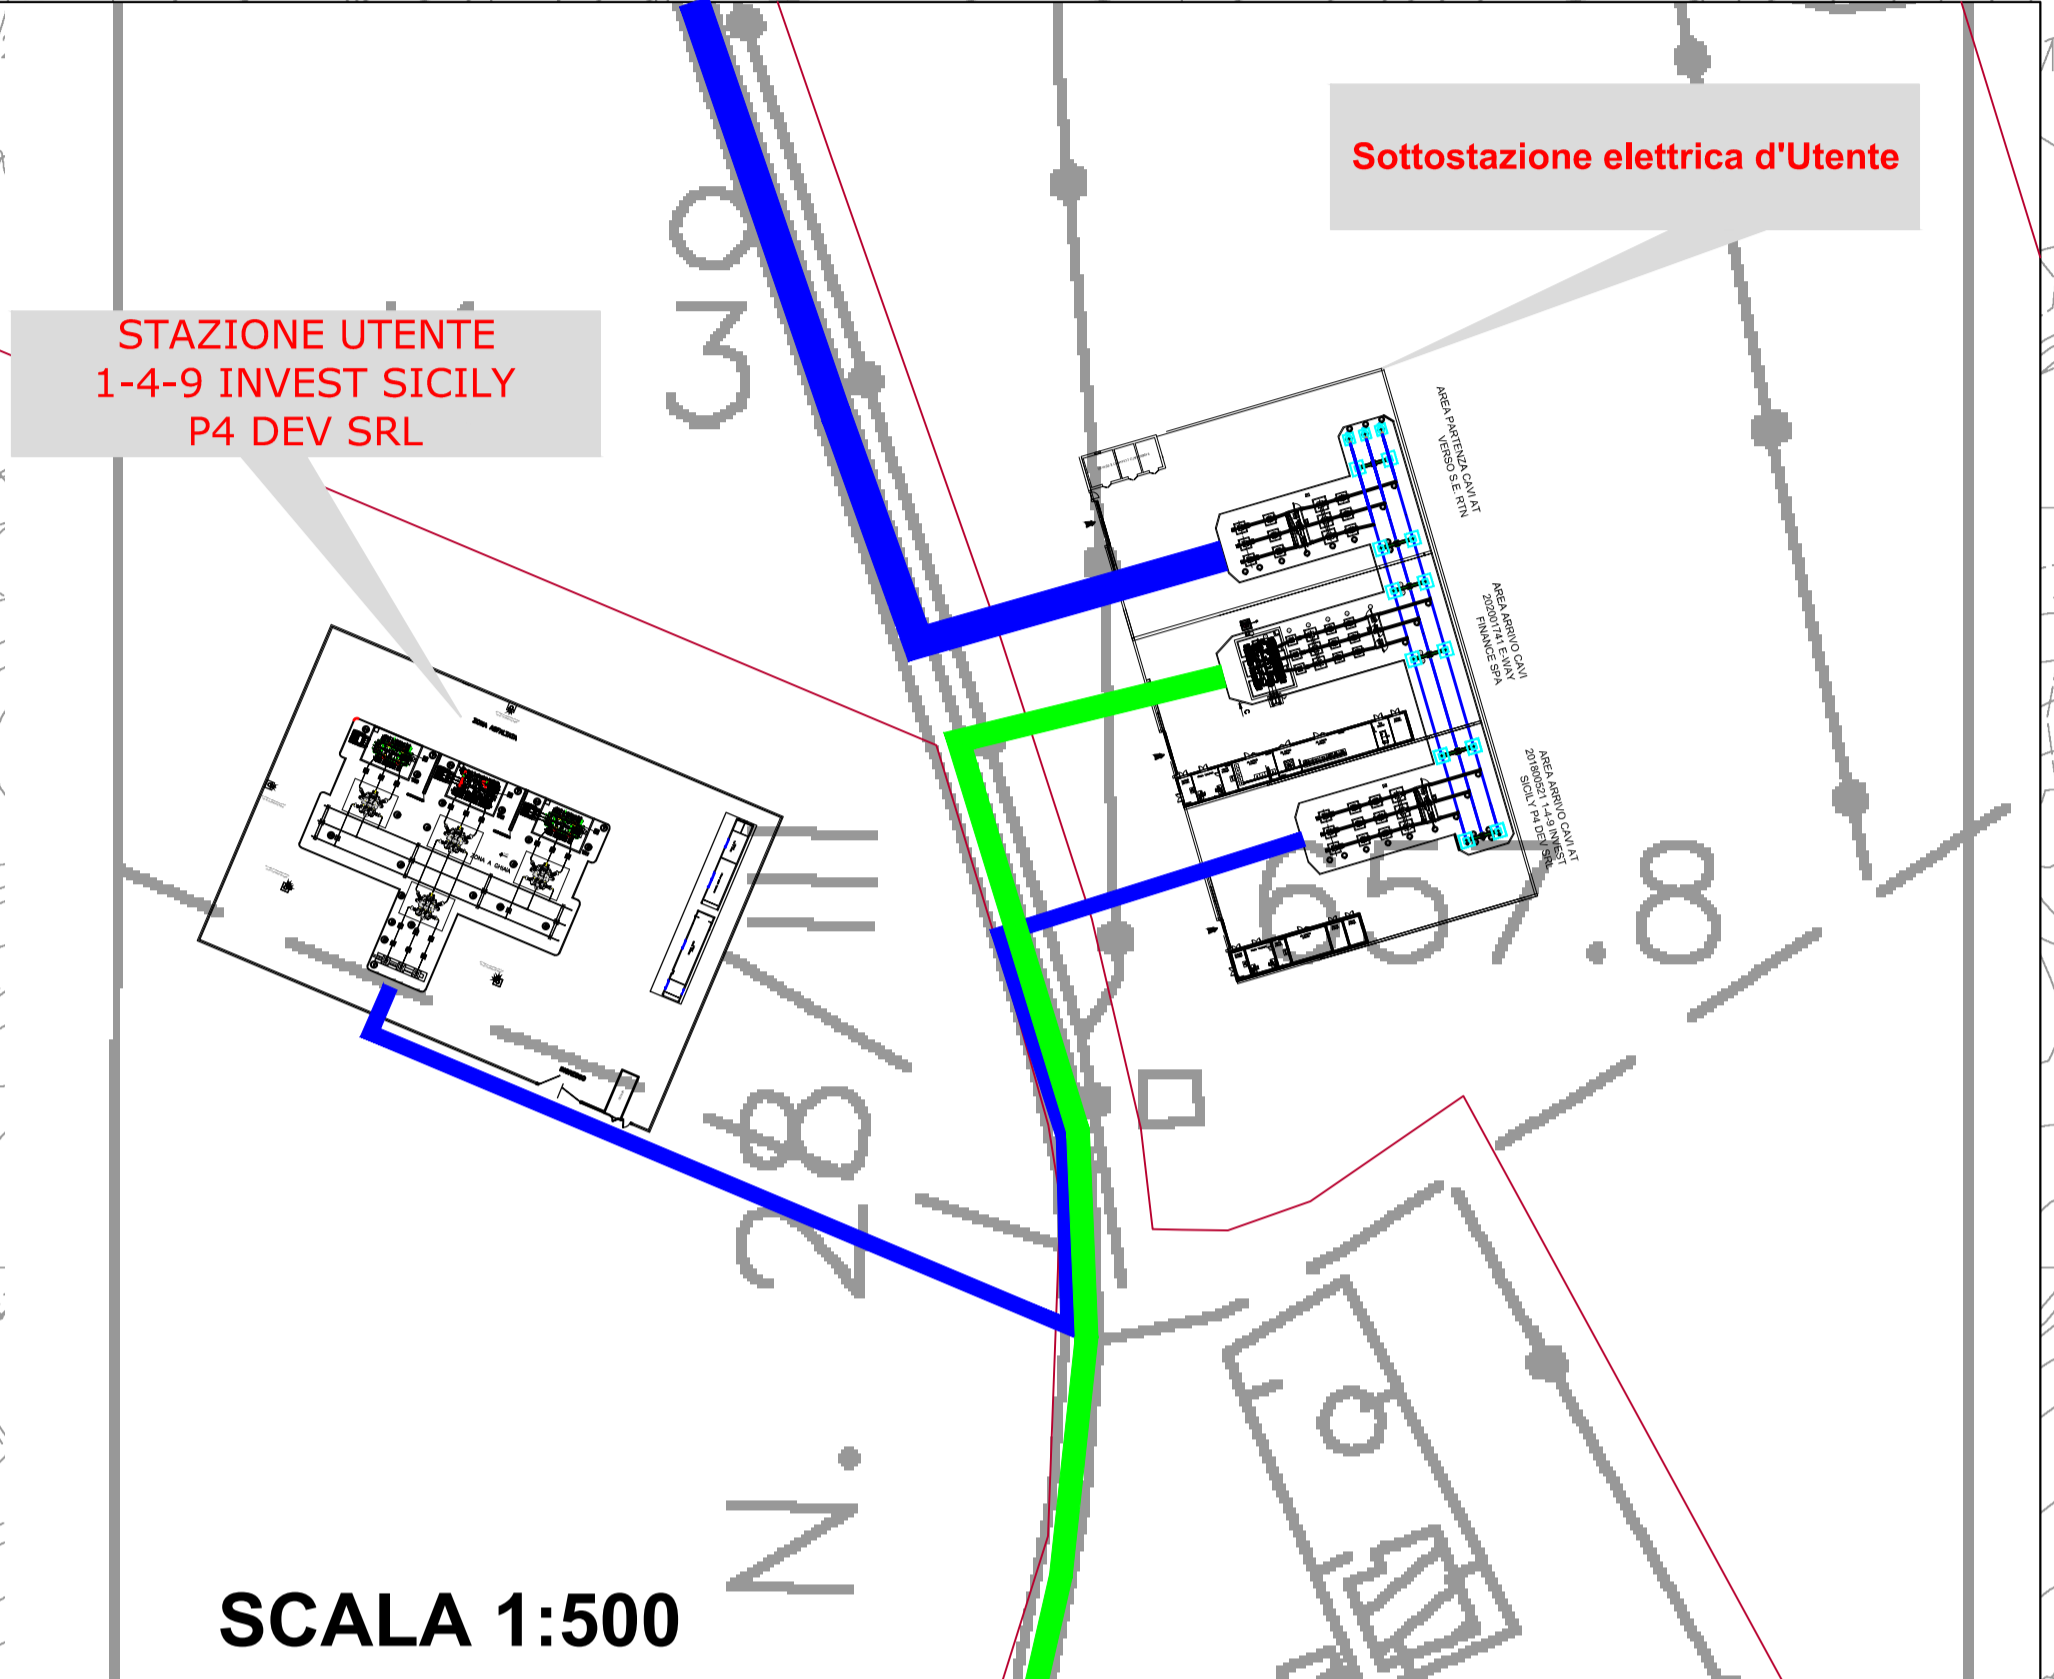

**STAZIONE UTENTE  
1-4-9 INVEST SICILY  
P4 DEV SRL**

**Sottostazione elettrica d'Utente**

**SCALA 1:5.000**

- Aree impianto "Vizzini Santa Domenica"
- Cavo 132/150 kV
- Cavo 220 kV

**Progetto per la realizzazione di un Impianto Agrovoltaiico della  
potenza di 150 MW e relative opere connesse  
nel Comune di Vizzini (CT), C.da Santa Domenica**

**PROGETTAZIONE DEFINITIVA**

**Proponente:**  
 1-4-9 Invest Sicily P4 Dev S.r.l.  
 Via G. Garibaldi, 9 - 39100 Bolzano  
 C.F. e P.Iva: 03122340213 - Numero REA: BZ-233961  
 pec: 1-4-9investsicilyp4dev@legaima.it  
 Tel: +39 0471 067150

**Progettazione:**  
 Verde Ambiente Sicilia s.r.l.s.  
 90123 Palermo, via Serraglio Vecchio n. 28  
 C.F./P.IVA n. 0675290825  
 email: verdeambientesicilia@gmail.com - PEC: verdeambientesicilia@pec.it

**Consulenti:**